




VOORGEVEL

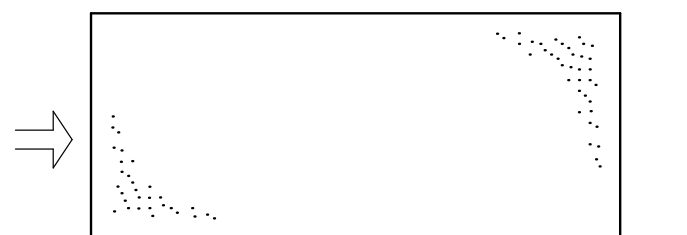


ZIJGEVEL

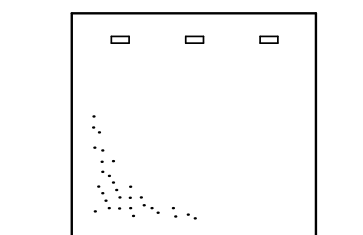


ACHTERGEVEL

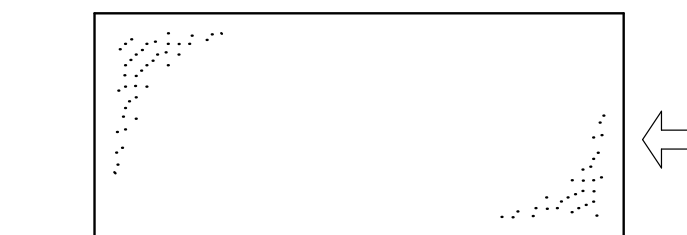

ZIJGEVEL

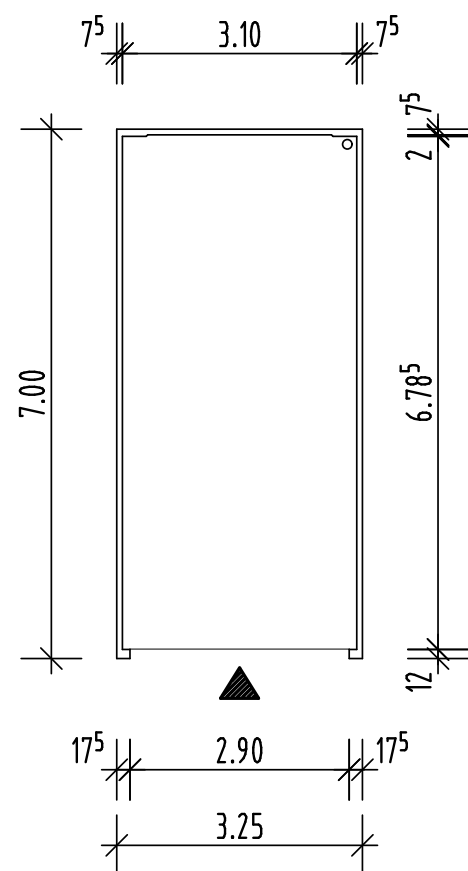

PLATTEGROND

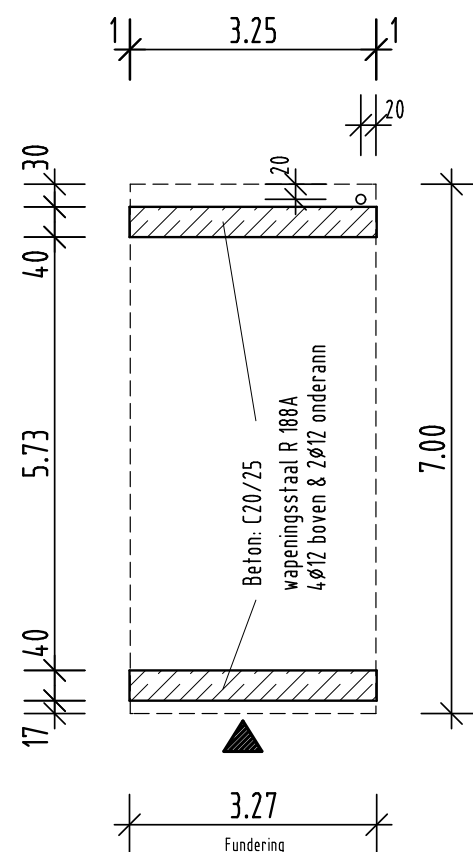


FUNDERING

gemeente Hoeksche Waard

Behoort bij het besluit van het college van gemeente Hoeksche Waard

nummer	datum
Z2024-00000682	16-12-2025

BK. Garage +2,98
OK. Garage ±0,00
OK. Fundering -0,02

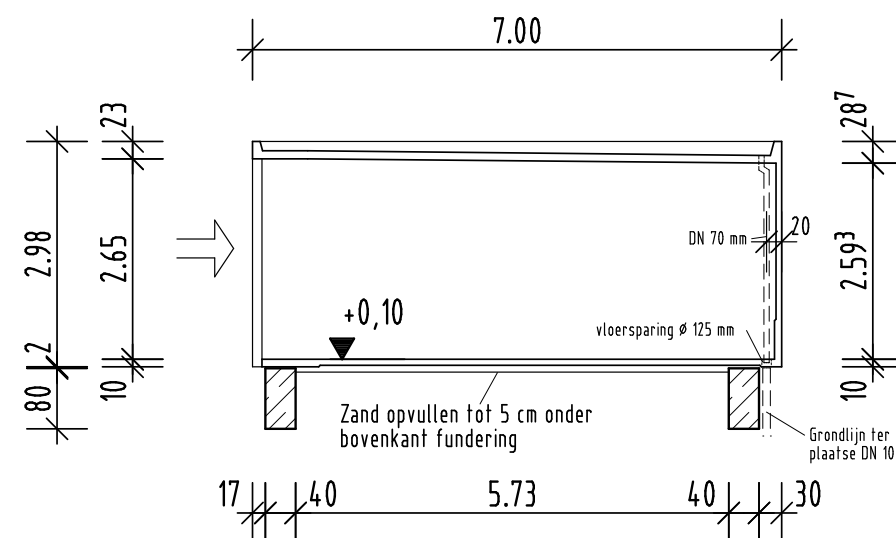

LENGTEDOORSNEDE

REKERS Prefab Garage van gewapend Beton Serie 300 RF 370B		
Opdrachtgever:		Handtekening
Plaats Bouwwerk:		Schaal 1:100
Aanvrager:		Handtekening
REKERS Betonwerk GmbH & Co. KG 7582 PT Losser Tel. 053 - 5360438 Fax. 053 - 5360510		