




VOORGEVEL

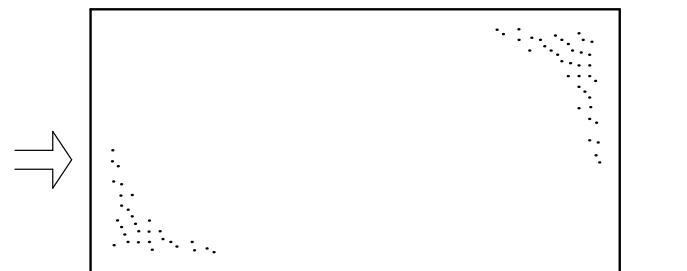


ZIJGEVEL

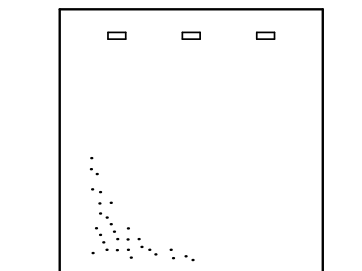


ACHTERGEVEL

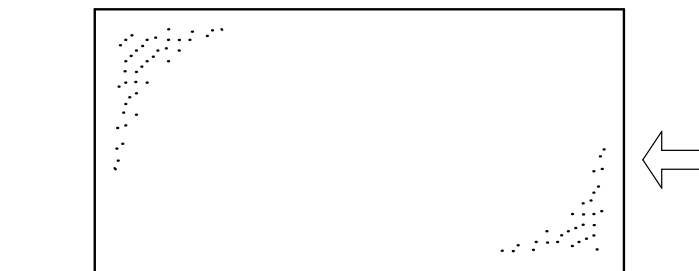

ZIJGEVEL

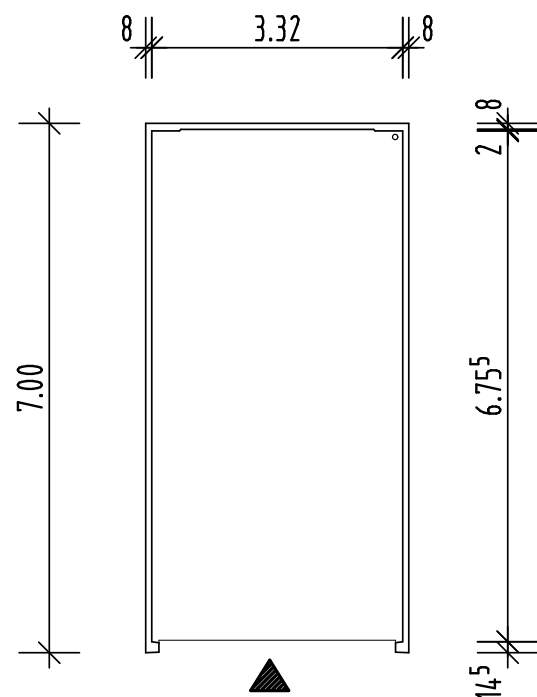


PLATTEGROND

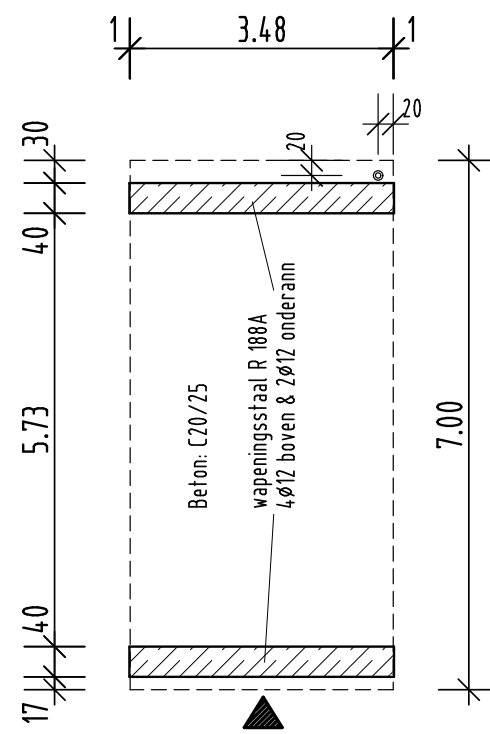

FUNDERING

BK Garage
+3,48
OK Garage
±0,00
BK Fundering
-0,02

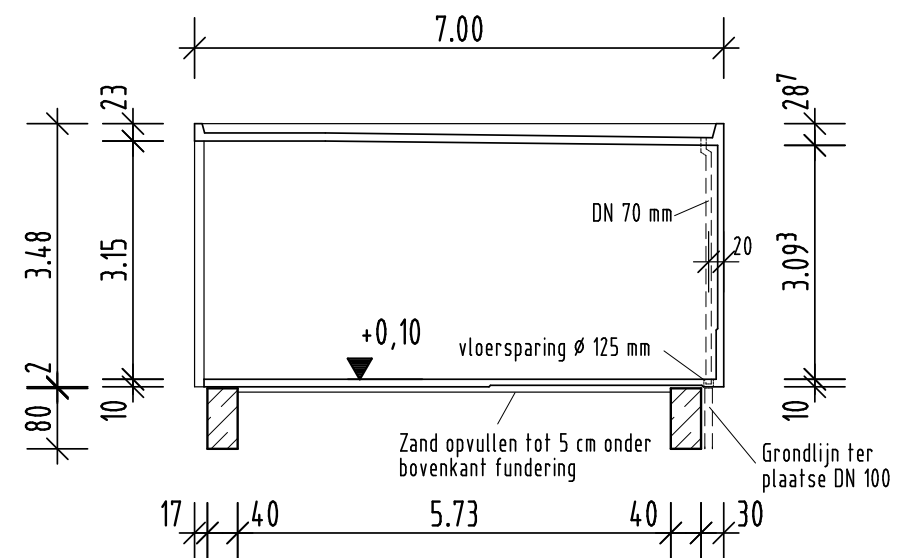

LENGTEDOORSNEDE

	
Behoort bij het besluit van het college van gemeente Hoeksche Waard	
nummer	datum
Z2024-00000682	16-12-2025

REKERS Prefab Garage van gewapend Beton RF 470C		
Opdrachtgever:		Handtekening
Plaats Bouwwerk:		Schaal 1:100
Aanvrager:		Handtekening
 Betonwerk GmbH & Co. KG		
7582 PT Losser Tel. 053 - 5360438 Fax. 053 - 5360510		