


PRESENTATIEKENING POORTWIJK III

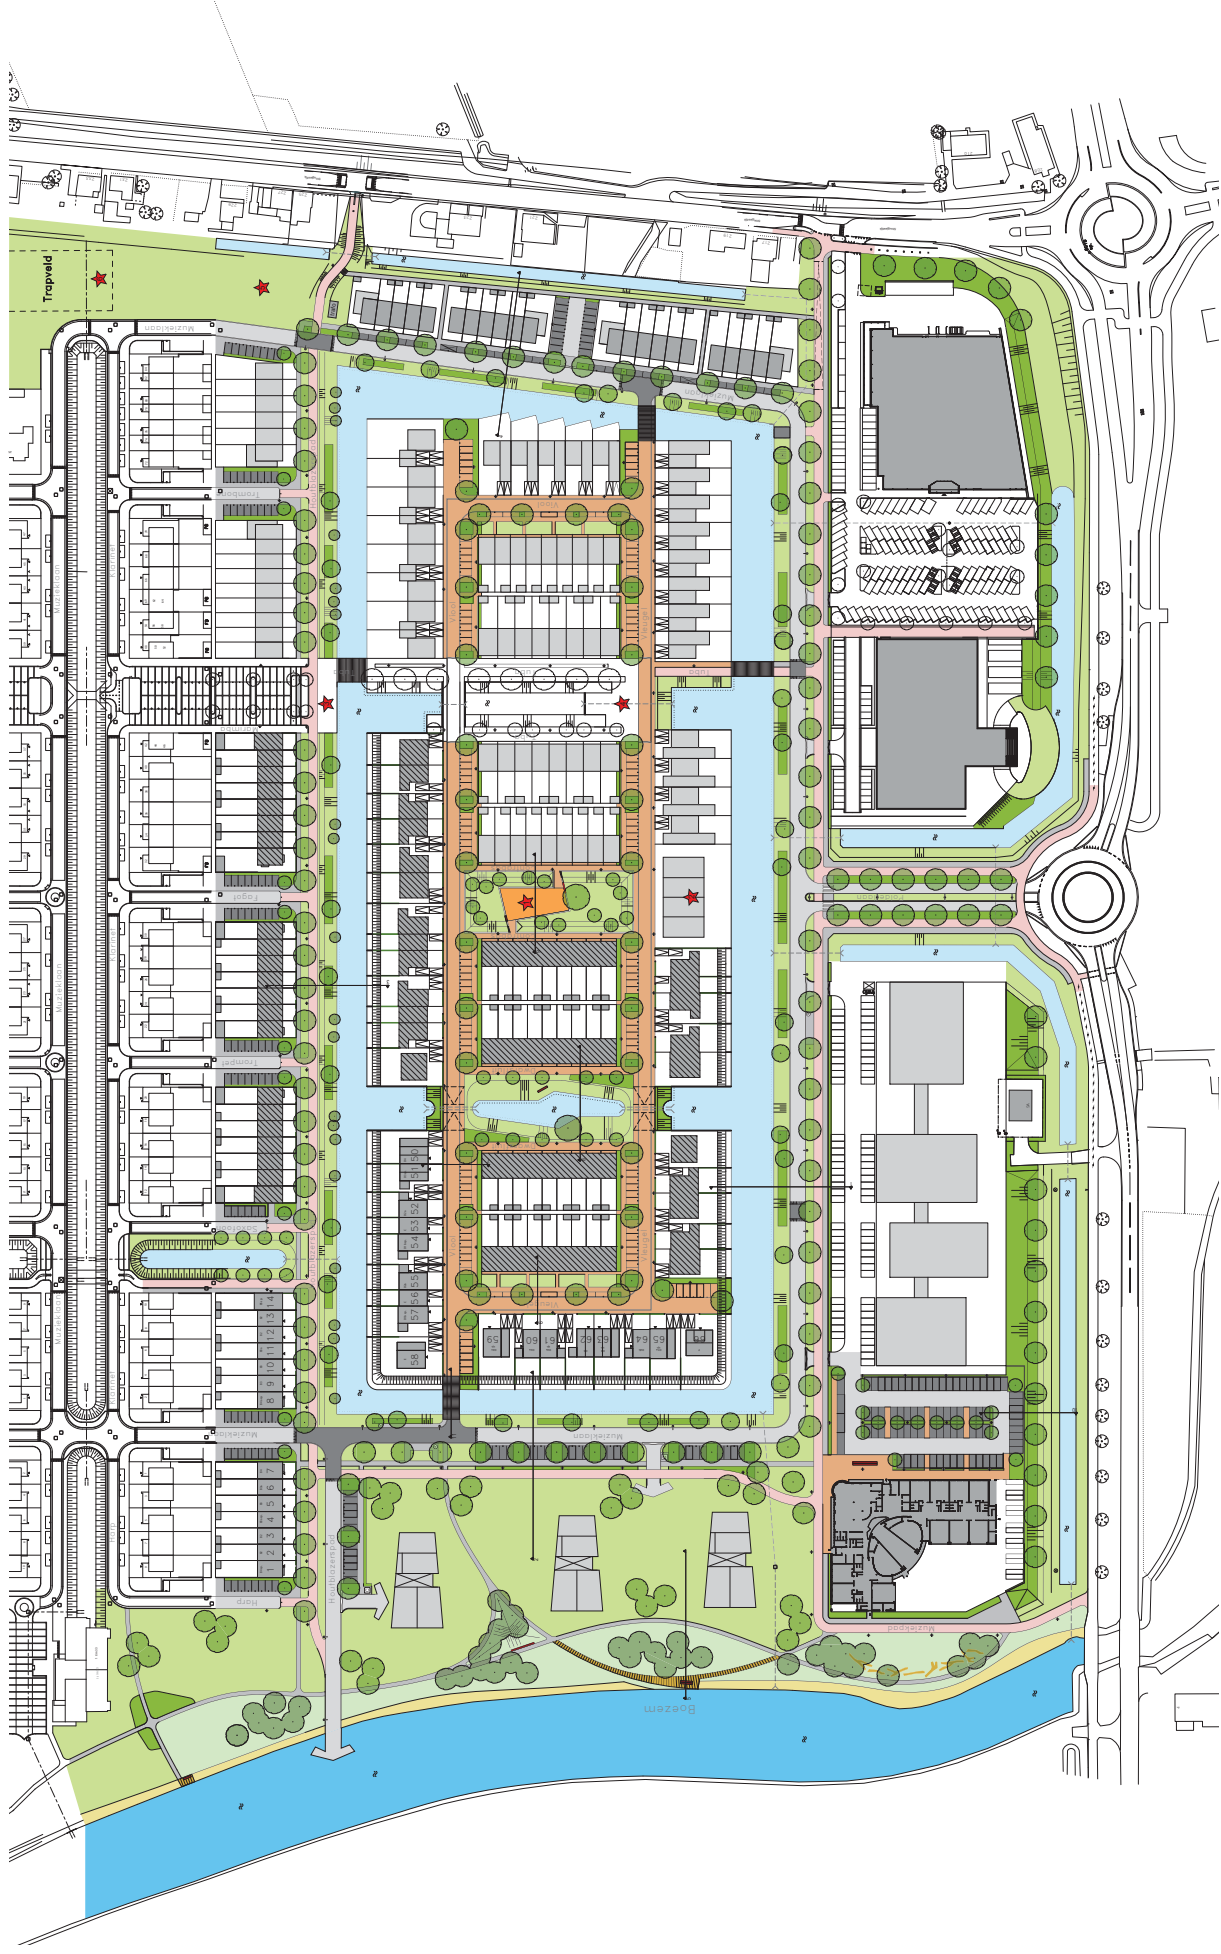

Peter Verkade
LANDSCHAPSARCHITECT

Project: Poortwijk III, Oud-Beijerland
Status: Definitief ontwerp

Oprachtgever: Gemeente Oud-Beijerland
Datum: 29 augustus 2012