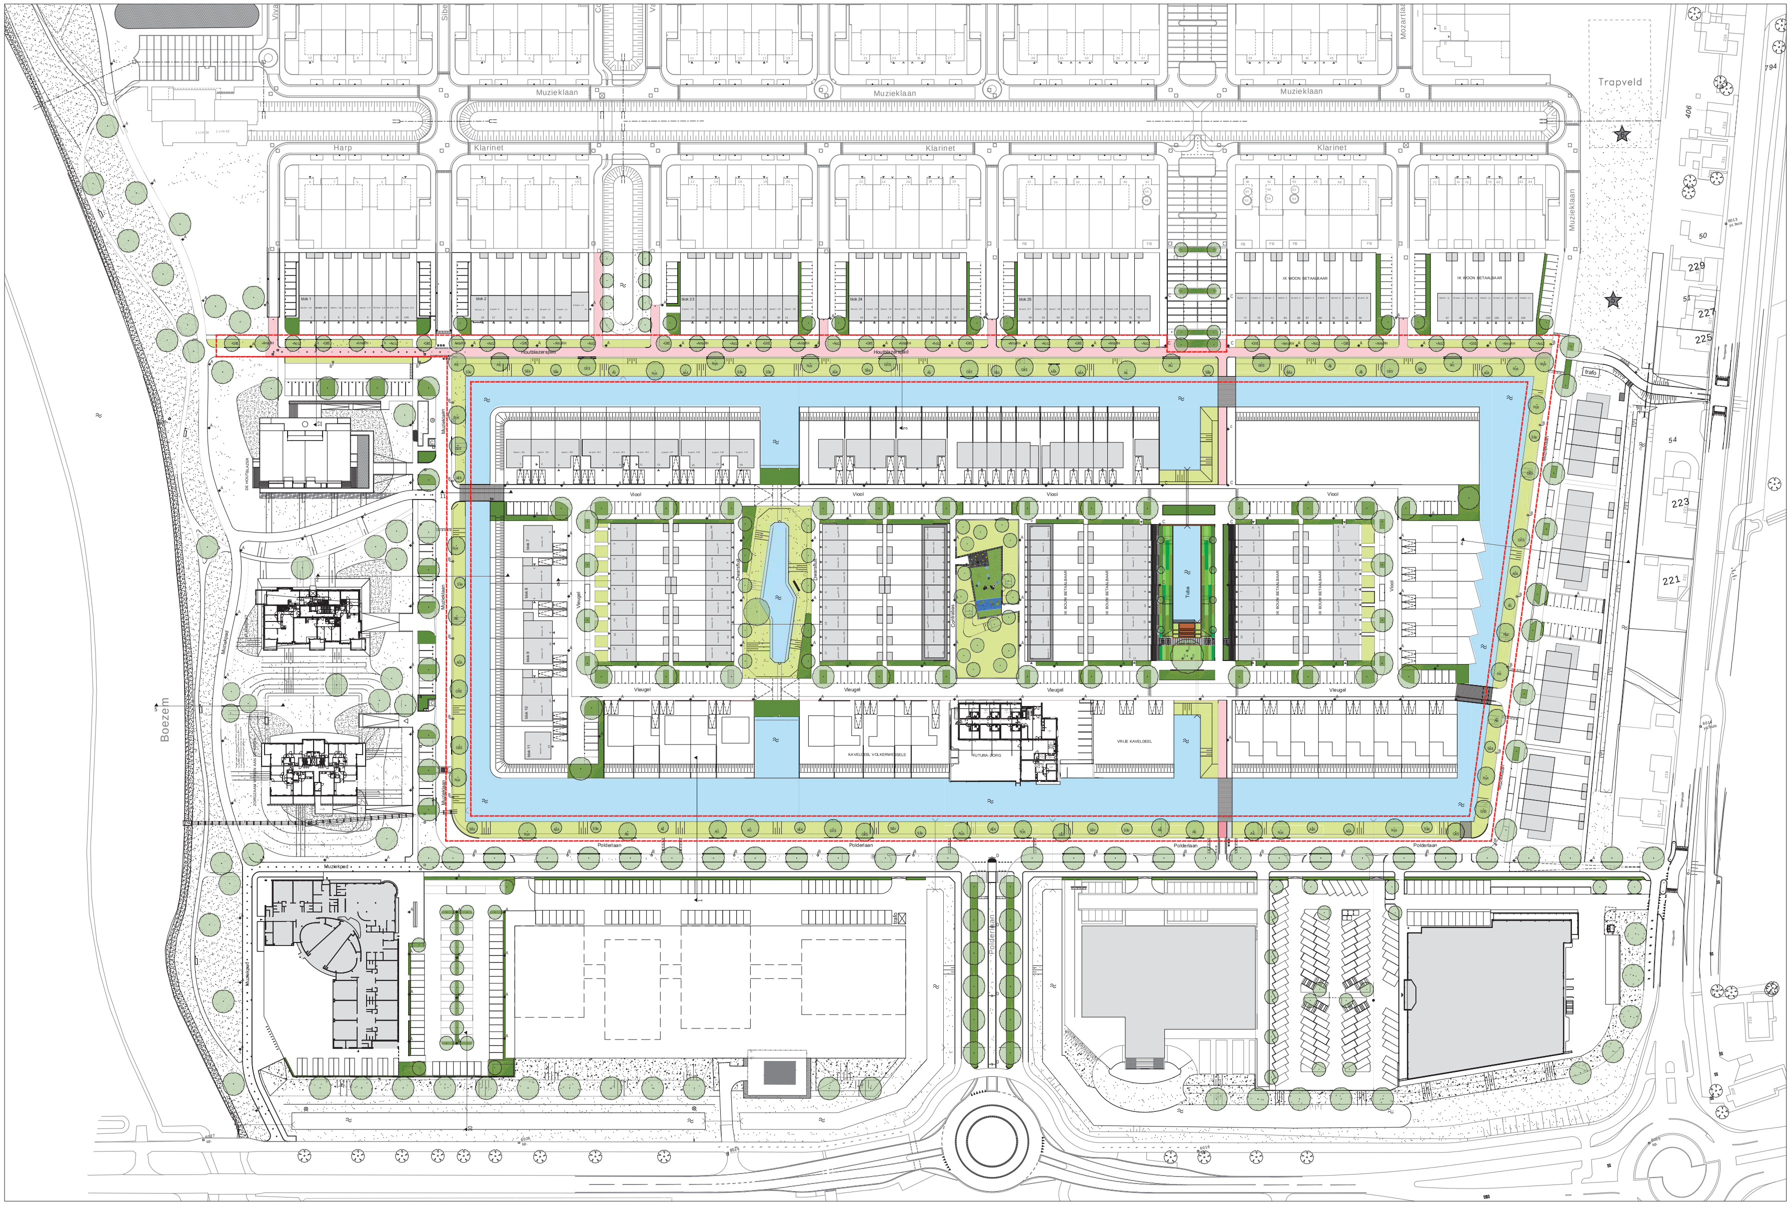
Trapveld
Muzieklaan
Klarinet
Harp
Mozartlaan
Houtblazerspad
IK WOON BETAALBAAR
IK BOUW BETAALBAAR
blok 1
blok 2
blok 23
blok 24
blok 25
Viool
Vleugel
Dwarsfluit
Contrabas
Tuba
Polderlaan
Muziekpad
VRIJE KAVELDEEL
KAVELDEEL VOLKERWESSELS
FUTURA ZORG
DE HOUTBLAZER
ZORGZAAM WONEN AAN DE KREEK
trafo
Boezem
229
227
225
223
221
54
51
50
406
794

Legenda

GROEN

Maatvoering wordt door de beheerder bepaald.

🟢	Boom, nieuw te planten Maatvoering beplanting door de beheerder te bepalen.

Bomen Houtblazerspad

AccZ	Acer campestre 'Zorgvliet'
AmaRH	Amelanchier arborea 'Robin Hill'
GltE	Gleditsia triacanthos 'Elegantissima'

Bomen - talud

Alc	Alnus cordata
Nys	Nyssa sylvatica
GltS	Gleditsia triacanthos 'Speczam'

Meerstammige bomen/solitairen - talud

Ali	Alnus incana
AliA	Alnus incana 'Aurea'
Saa	Salix aurita
Sav	Salix viminalis

ALGEMEEN

🟥	Projectgrens beplantingsplan Houtblazerspad en omgeving

Oud-Beijerland
Poortwijk III
Beplanting Houtblazerspad en omgeving

Opdrachtgever:	Gemeente Oud-Beijerland
Tekeningnummer:	BP001
Formaat:	A0+ (900*1500)
Schaal:	1 : 500
Bestandsnaam:	200721_BP001_POORTWIJK III.dwg
Datum:	21-07-2020
Getekend:	K. Stolk

Peter Verkade
LANDSCHAPSARCHITECT
Galerij 8
2771 XJ Boskoop
T/F : (0172) 231801
M : (06) 28885688
I : www.pvla.nl
E : info@pvla.nl