
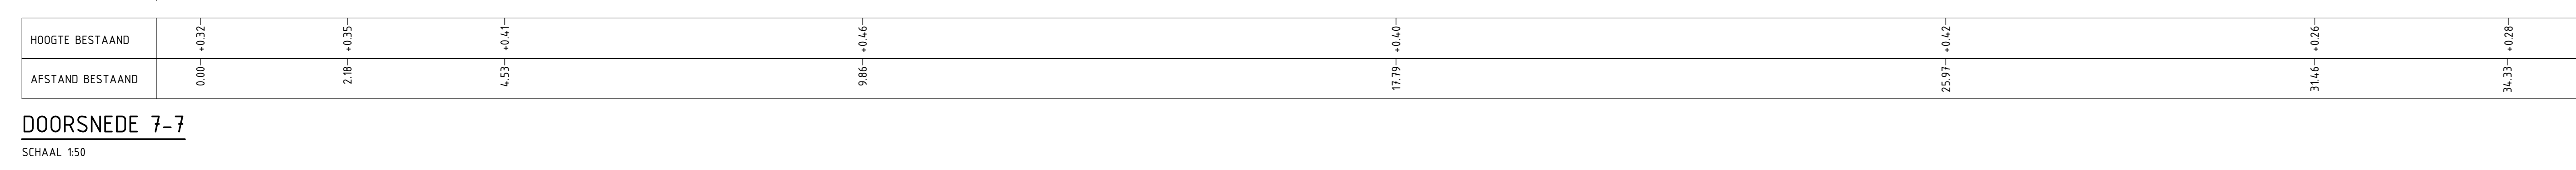
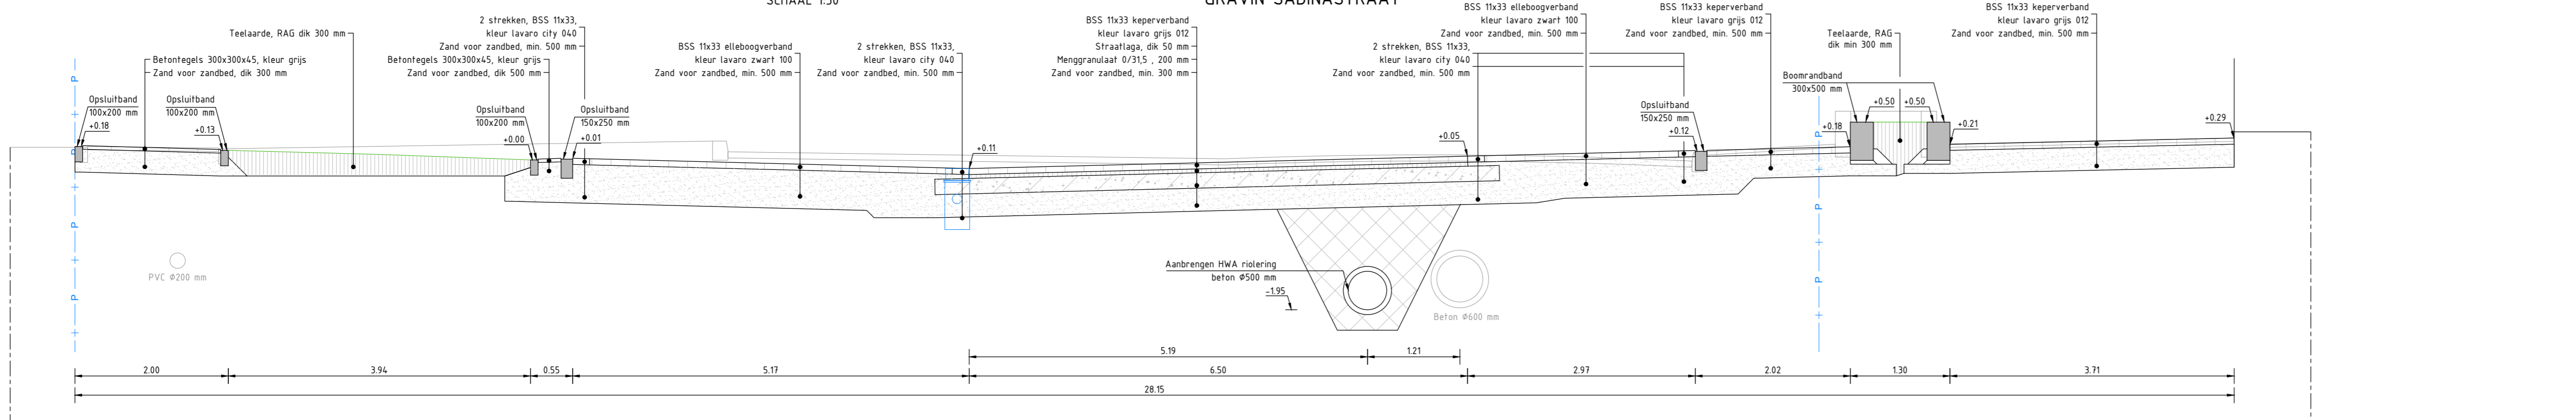


- ### LEGENDA
- Werkgrens
  - Bestaande topografie
  - Bestaande bebouwing
  - Bestaande percelsgrens
  - Uitbreiding Konijnendijk Mode
  - Bestaande riolering incl. b.o.b.'s
  - Materiaalgrens
  - Aanbrengen bloembakband, 500/450x500 mm, kleur: grijs
  - Aanbrengen bloembakband, 500/450x500 mm, kleur: grijs met zitting
  - Aanbrengen opstulband 100x200, kleur: antraciet
  - Aanbrengen opstulband 100x200, kleur: grijs
  - Aanbrengen opstulband 150x250, kleur: antraciet
  - Aanbrengen opstulband 150x250, kleur: grijs
  - Aanbrengen opstulband 150x400, kleur: antraciet
  - Aanbrengen opstulband 150x400, kleur: grijs
  - Aanbrengen trottoirband 130/150x250 mm, kleur: antraciet
  - Aanbrengen trottoirband 130/150x250 mm, kleur: grijs
  - Aanbrengen trottoirband incl. steunrug stampbeton
  - Aanbrengen geleideband 40/150x250 mm, kleur: antraciet
  - Aanbrengen geleideband 40/150x250 mm, kleur: grijs
  - Aanbrengen leicon busperonband, kleur: grijs
  - Aanbrengen leicon busperonband, kleur: antraciet
  - Verloopbanden
    - v01 te 130/150x250 mm <-> op 150x250 mm, kleur: antraciet
    - v02 te 130/150x250 mm <-> op 40/150x250 mm, kleur: antraciet
    - v03 te 130/150x250 mm <-> op 40/150x250 mm, kleur: grijs
  - Verloopbanden
    - v01 te 130/150x250 mm <-> op 150x250 mm, kleur: grijs
    - v02 te 130/150x250 mm <-> op 40/150x250 mm, kleur: grijs
    - v03 te 130/150x250 mm <-> op 40/150x250 mm, kleur: antraciet
  - Inritbanden, diep 450 mm, kleur: antraciet
  - Inritbanden, diep 450 mm, kleur: grijs
  - Inritbanden, diep 750 mm, kleur: grijs
  - Aanbrengen fundering van menggraanaal
  - Aanbrengen langsmarkering 1-1 streep, betonstraatsfene, kleur: wit
  - Aanbrengen parkeervakafschieding, betonstraatsfene, kleur: wit
  - Aanbrengen BSS dubbelkeermat 210x210x80 mm, kleur: grijs (hergebruik binnen projectgebied)
  - Aanbrengen betontegels 300x300x45 mm, kleur: lavaro grijs 012
  - Aanbrengen betontegels 300x300x80 mm, kleur: lavaro grijs 012
  - Aanbrengen betontegels 500x500x60 mm, kleur: lavaro grijs 012
  - Aanbrengen BSS keiformaat blokverband, kleur: grijs (hergebruik binnen woonstraat)
  - Aanbrengen BSS keiformaat elleboogverband, kleur: lavaro zwart 100 / lavaro wit 701 (VOP's)
  - Aanbrengen BSS keiformaat elleboogverband, kleur: rood (hergebruik binnen woonstraat)
  - Aanbrengen BSS keiformaat keperverband, kleur: rood (hergebruik binnen woonstraat)
  - Aanbrengen BSS keiformaat kleur rood (hergebruik binnen projectgebied)
  - Aanbrengen BSS keiformaat keperverband, kleur: lavaro grijs 012
  - Aanbrengen BSS keiformaat halfsteensverband, kleur: lavaro grijs 012
  - Aanbrengen BSS keiformaat elleboogverband, kleur: zwart 100
  - Aanbrengen BSS keiformaat lanting tpx parkeervakken, kleur: city 040
  - Aanbrengen BSS 11x33 keperverband, kleur: grijs 012
  - Aanbrengen BSS 11x33 elleboogverband, kleur: zwart 100
  - Aanbrengen BSS 11x33 lintverband, kleur: city 040
  - Aanbrengen BSS 11x33 halfsteensverband, kleur: grijs 012
  - Aanbrengen BSS 11x33 halfsteensverband, kleur: grijs drietinten
  - Aanbrengen SBS dikformaat keperverband, kleur: rood
  - Aanbrengen VVA riolering, incl. b.o.b. materiaal en diameter
  - Aanbrengen HWA riolering, incl. b.o.b. materiaal en diameter
  - Aanbrengen inspectieput van kunststof, HWA putten voorzien van zandvang
  - Aanbrengen inspectieput van beton, HWA putten voorzien van zandvang
  - Trottoirkolk 380x380 mm
  - Straalkolk 450x310 mm
  - Geleidebandkolk 380x450 mm
  - Aanbrengen leuning
  - Aanbrengen Fietstoeleuk Arc (Velopal RVS, met betonnen h.o.h. 100 m)
  - Aanbrengen VIP afzelpaal staal (Velopal RVS, met betonvoet)
  - Aanbrengen afzelpaal, uitneembaar
  - Aanbrengen vlaggenmast
  - Aanbrengen afvalbak (hergebruik)
  - Aanbrengen afvalbak, type Bannems Citypole Curve 100
  - Op nieuw stellen laadpaal (hergebruik)
  - Op nieuw stellen verkeersbord (hergebruik)
  - Aanbrengen nieuwe lichtmast, paaltop (incl. nr. volgens lichtplan Lightronics)
  - Aanbrengen nieuwe lichtmast, uithanger (incl. nr. volgens lichtplan Lightronics)
  - Aanbrengen lichtmast, 6 m (hergebruik)
  - Bestaande lichtmast
  - Planten haag
  - Aanbrengen beplanting
  - Aanbrengen bodembedekker in boomspegel
  - Izaaien gras
  - Handhaven bestaande beplanting
  - Bestaande te handhaven boom
  - Nieuw te planten boom
  - Te verplanten boom
  - Boom opnieuw planten en aanpassen op nieuw maaiveld niveau

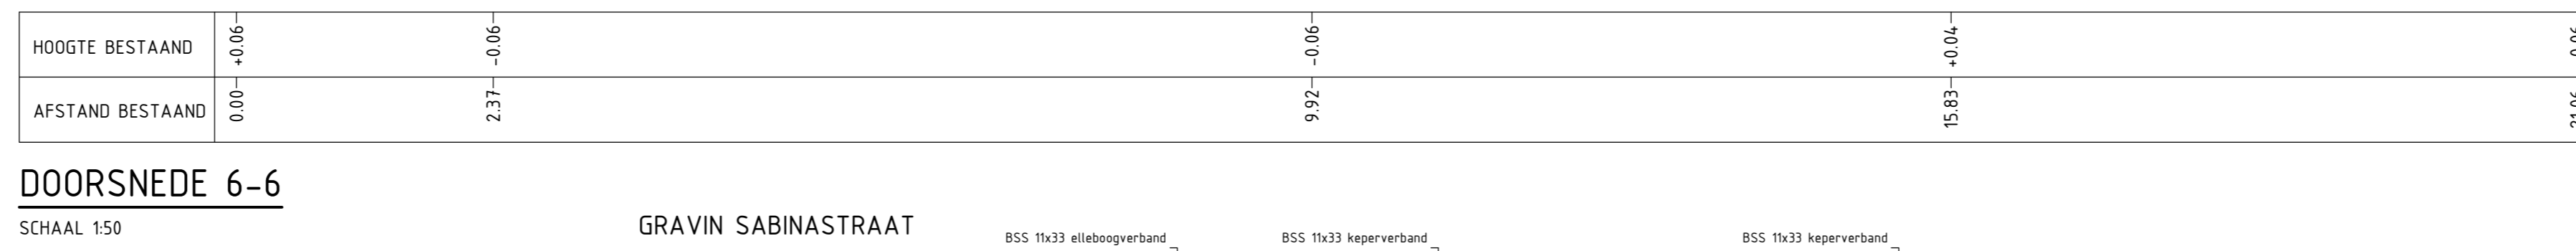

0 2 4 6 8m

RIJLEN IN METERS TENZI ANDERS VERMELD  
HOOGTEMATEN IN METERS TEN OPZICHT VAN N.A.P.  
MATERIALEN IN MILLIMETERS TENZI ANDERS VERMELD

5.0					
4.0	03-02-2023	Diverse wijzigingen n.a.v. overleg	MN	BFL	
3.0	22-12-2022	Diverse wijzigingen n.a.v. overleg	MN	BFL	
2.0	06-12-2022	Basisontwerp	MN	BFL	
1.0	06-12-2022	Basisontwerp	MN	BFL	
Version	Datum	Omschrijving	Gemaakt	Paraf	Paraf

Project: SABINAstraat ZUID BEIJERLAND  
Onderdeel: NIEUWE SITUATIE - BLAD 2 VAN 3

Datum:	03-02-2023	Formaat:	A0	Schaal:	1:200	Getekend:	MN	Par:	BFL	Par:	
Tekenaar:	UITVOERINGSONTWERP	Tekening:	DEFINITIEF	Version:	3.0	Tekeningsovername:					

GKB  
2902 SP Barendrecht

gemeente  
Hoeksche Waard