



A - Vooraanzicht

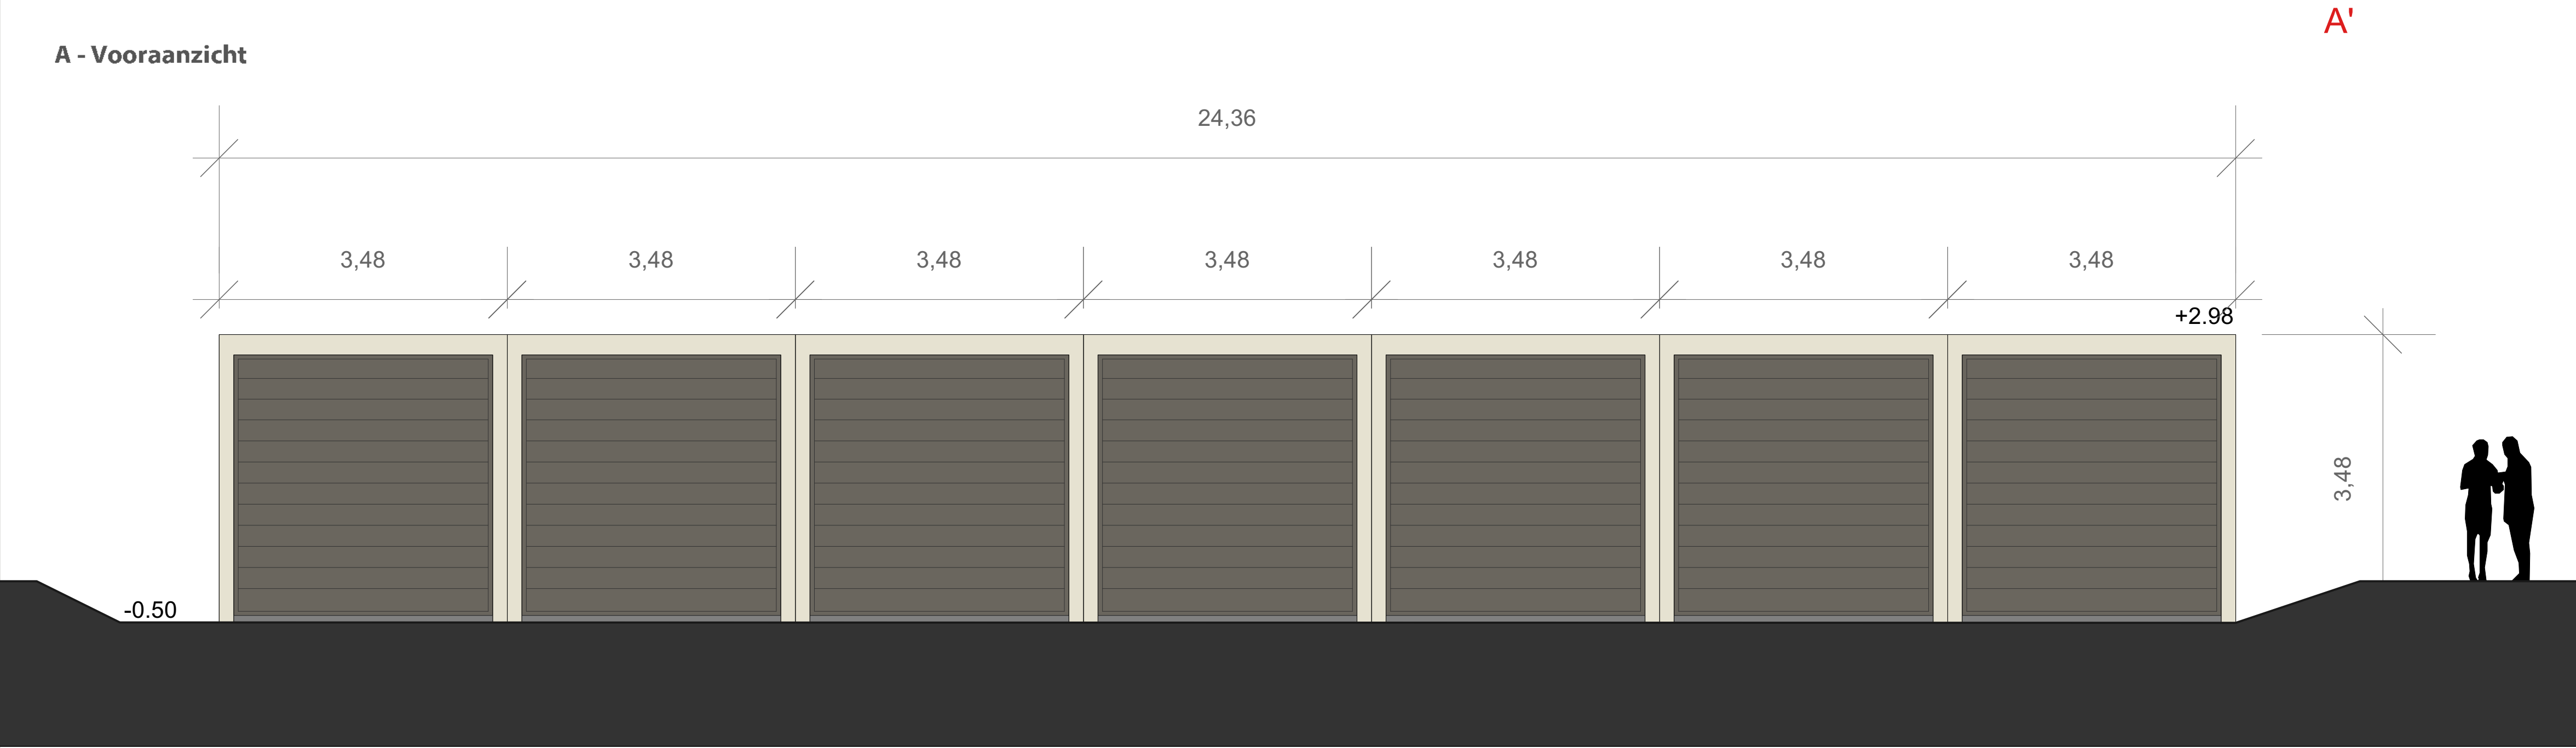


De garages worden uitgevoerd in:
- grijs-gemêleerd beton met bruin-beige tonen, monsterstukje kan desgewenst worden overlegd. Hieronder foto van monsterstukje.
- antraciet (RAL 7039) sectionaaldeuren
- antraciet (RAL 7021) verticale afdekstrips tussen garages in
Peilen zijn in NAP




B - Achteraanzicht



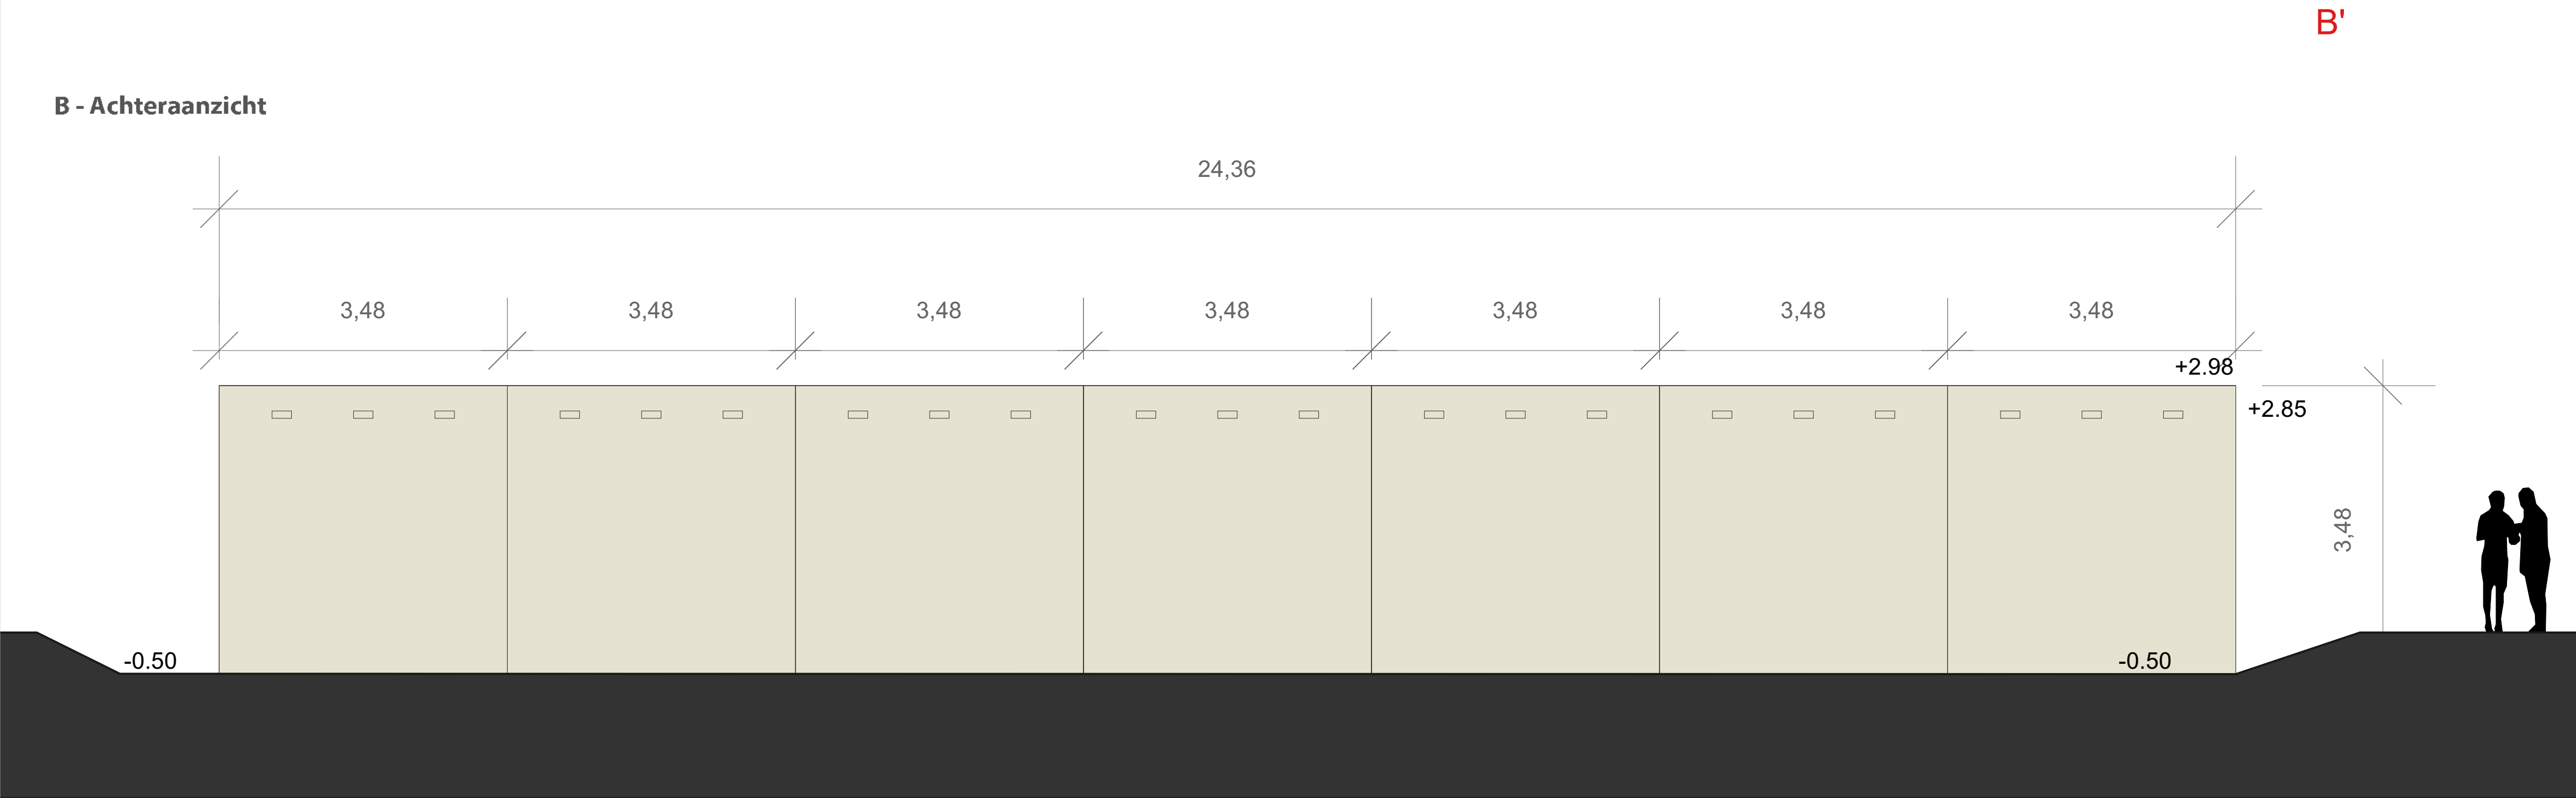


C - Zij-aanzicht

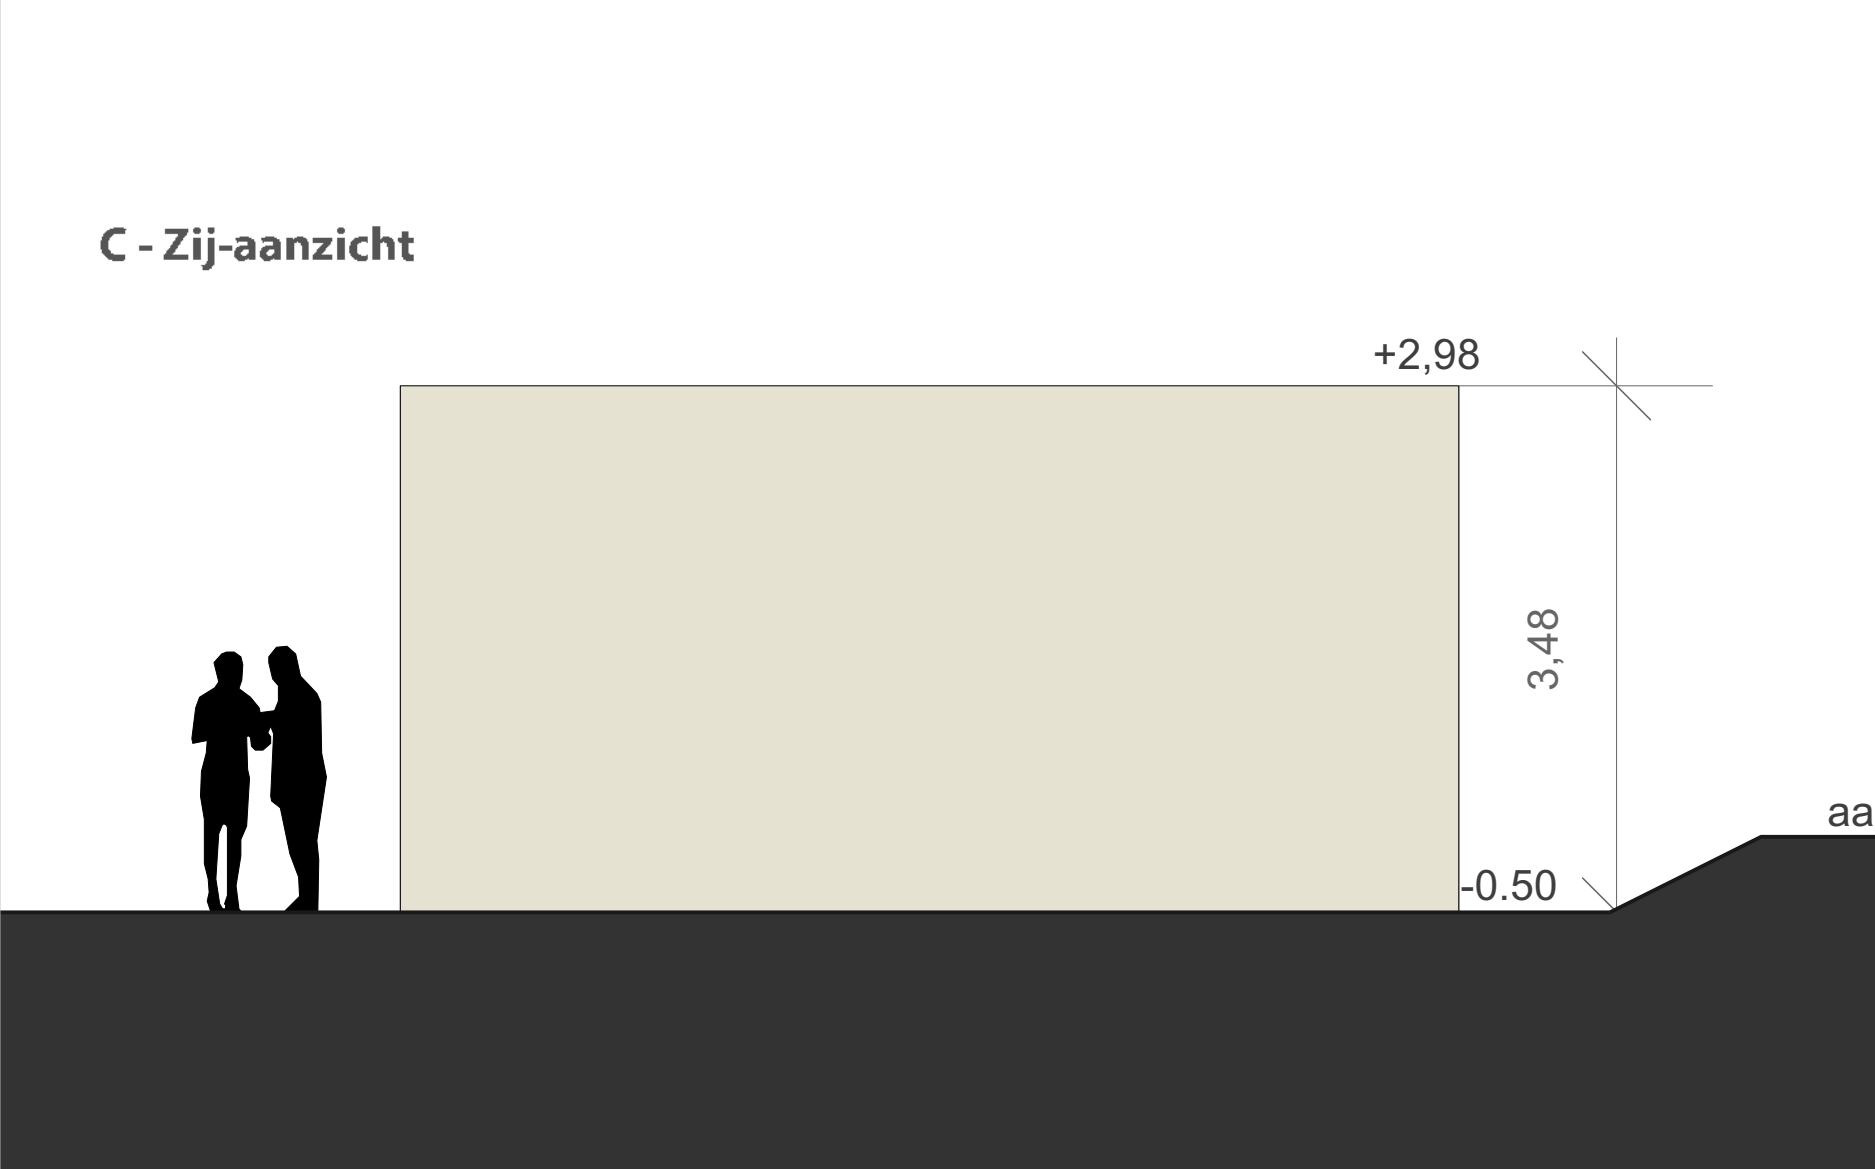

HLW gemeente Hoeksche Waard	
Behoort bij het besluit van het college van gemeente Hoeksche Waard	
nummer	datum
Z2024-00000682	16-12-2025

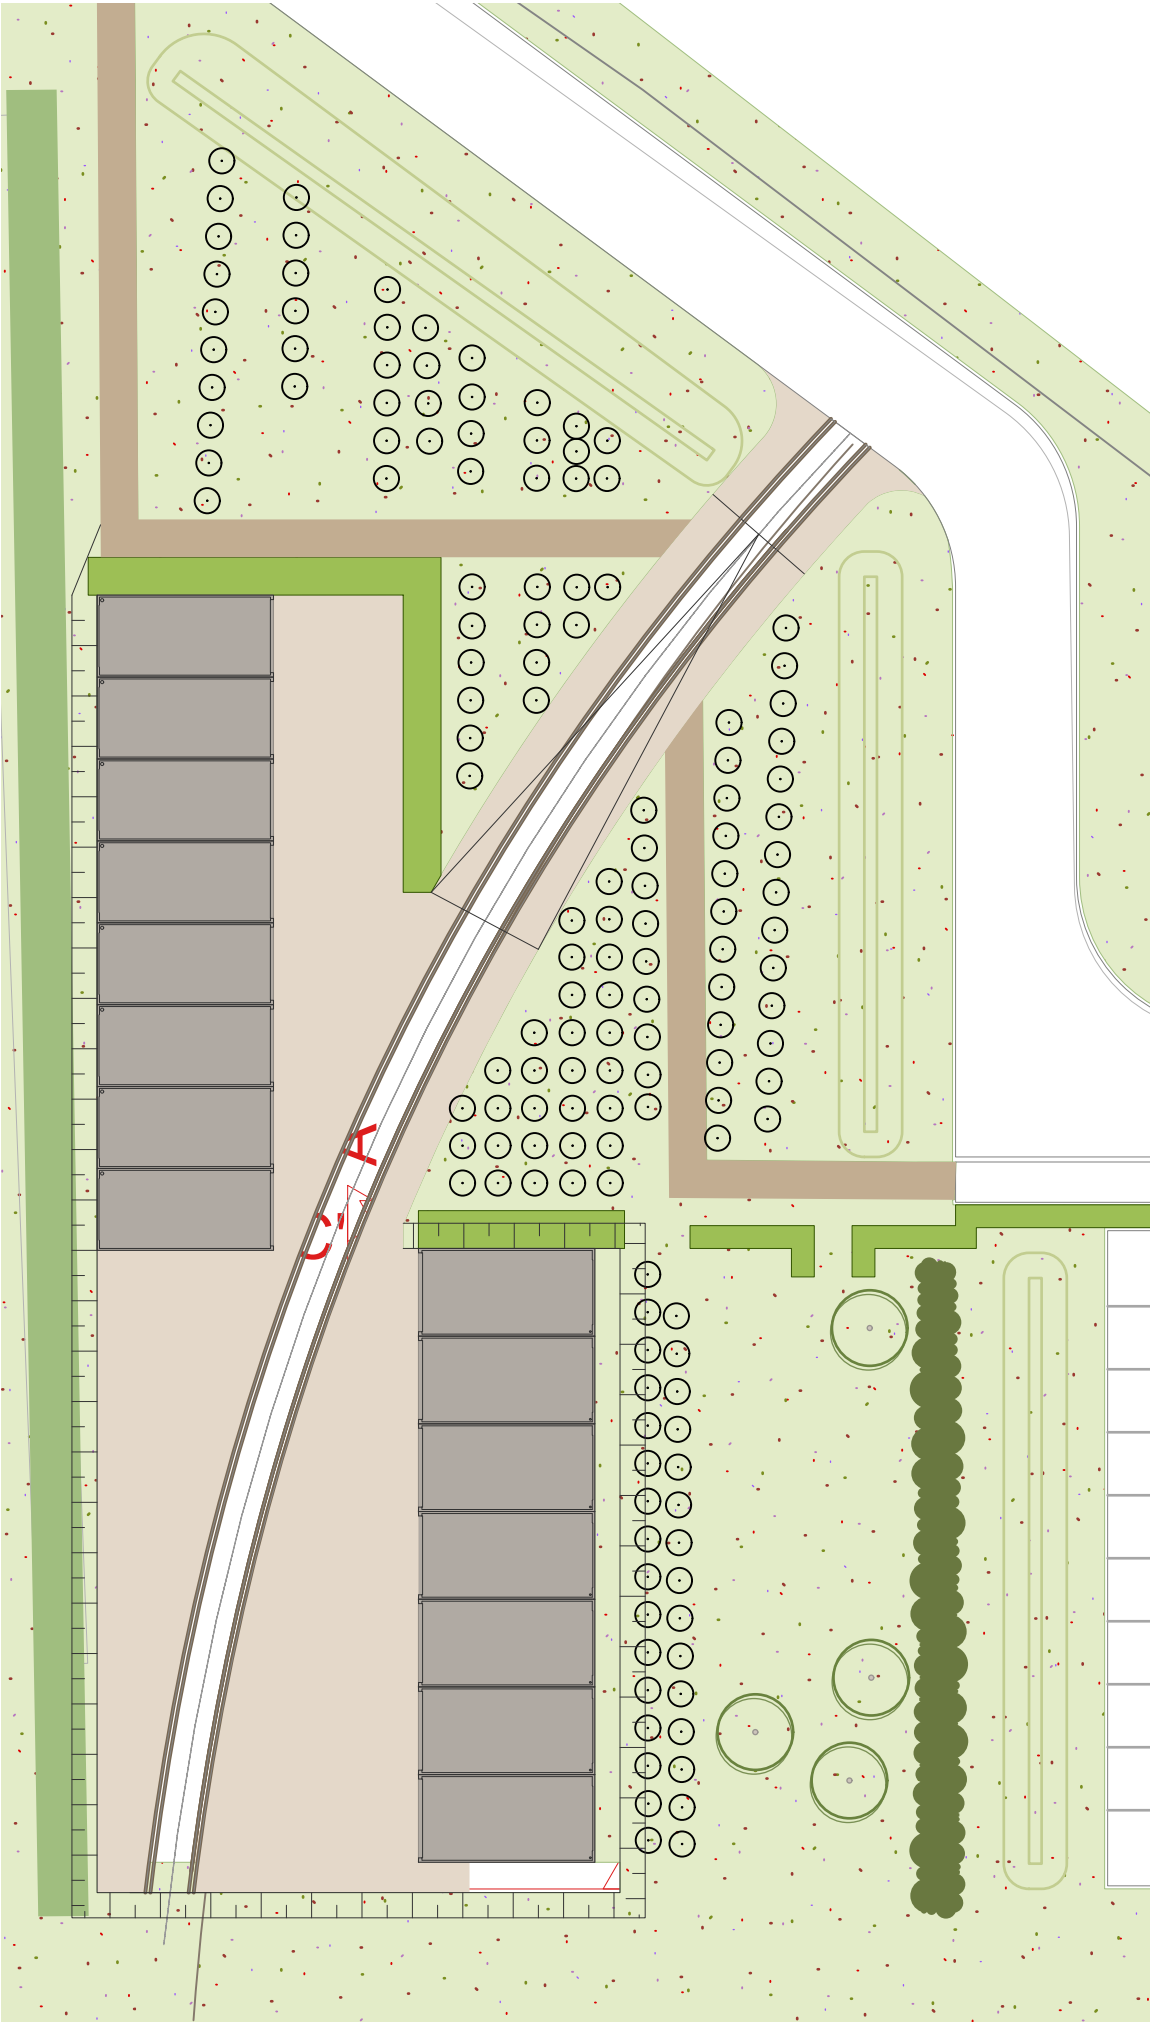

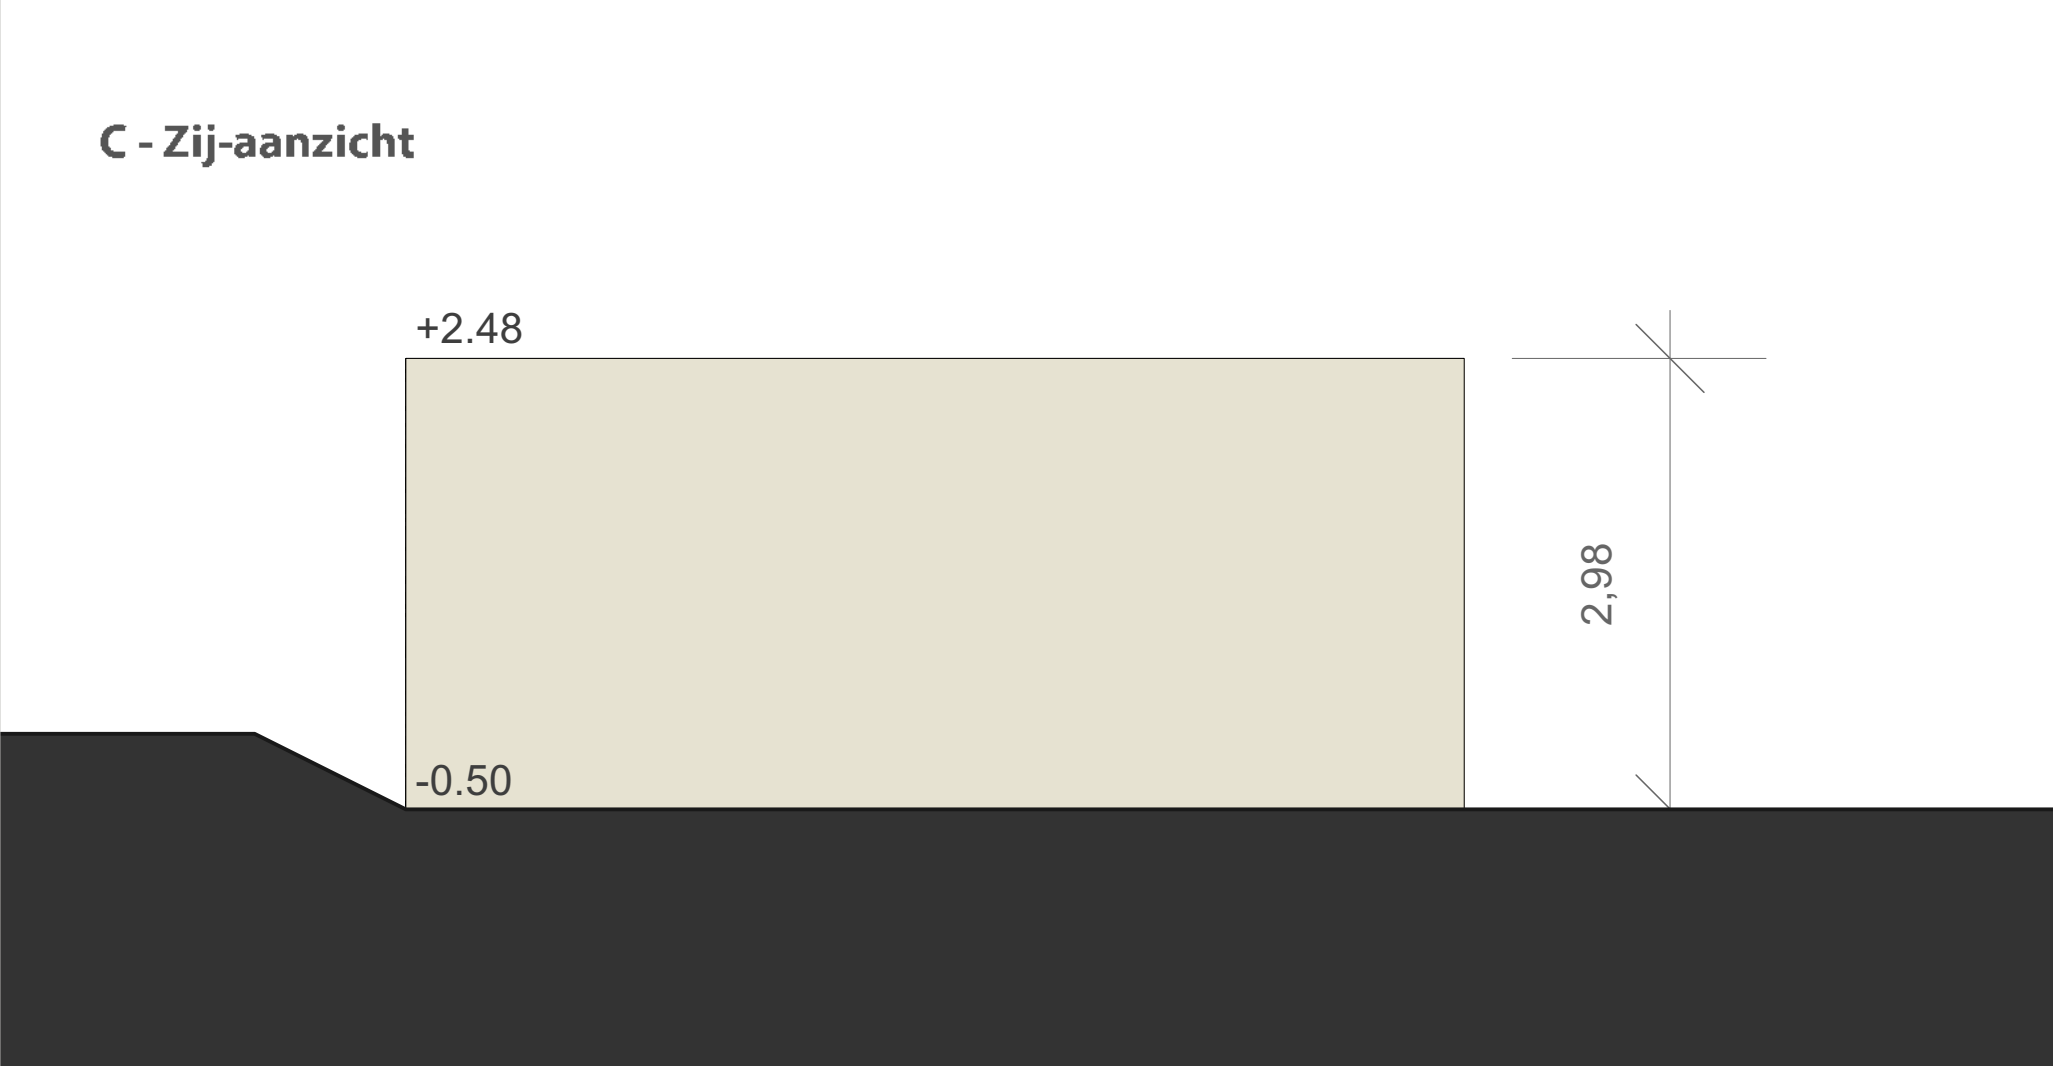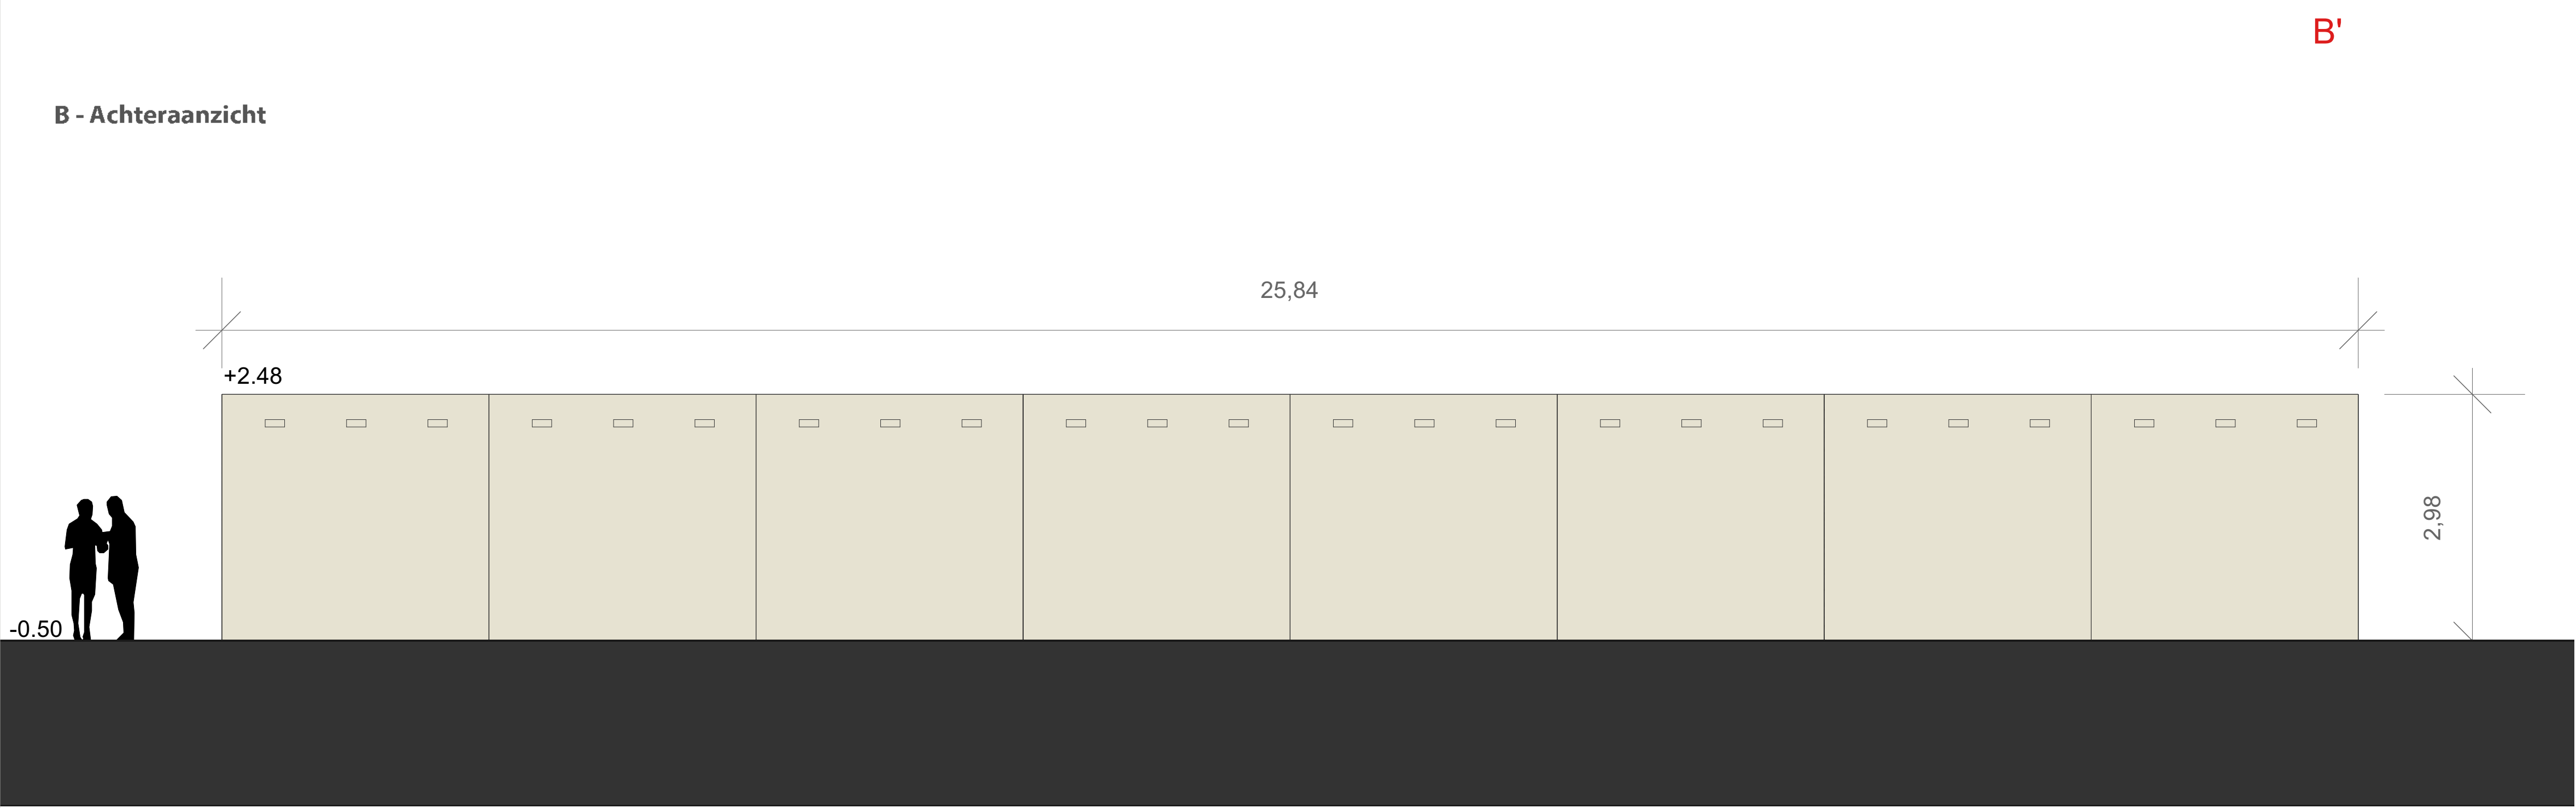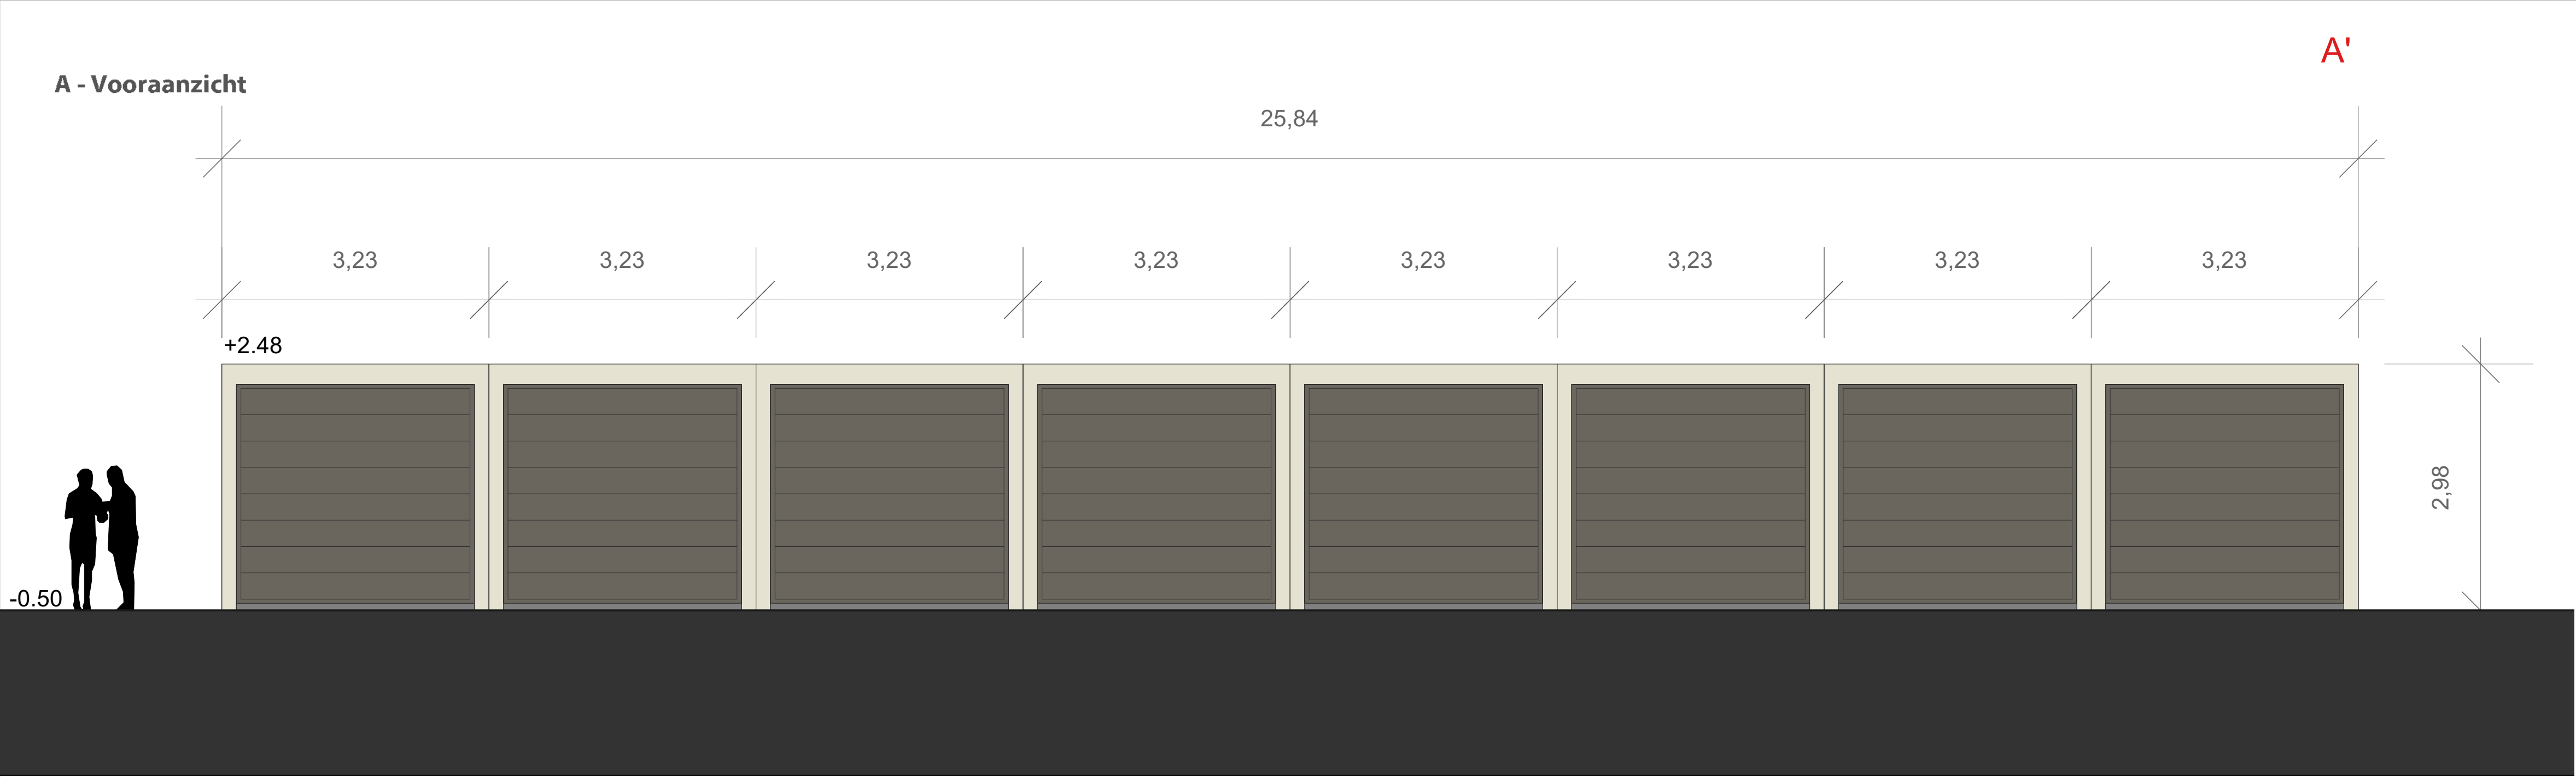

De garages worden uitgevoerd in:

- grijs-gemêleerd beton met bruin-beige tonen, monsterstukje kan desgewenst worden overlegd. Hieronder foto van monsterstukje.
- antraciet (RAL 7039) sectionaaldeuren
- antraciet (RAL 7021) verticale afdekstrips tussen garages in

Peilen zijn in NAP

