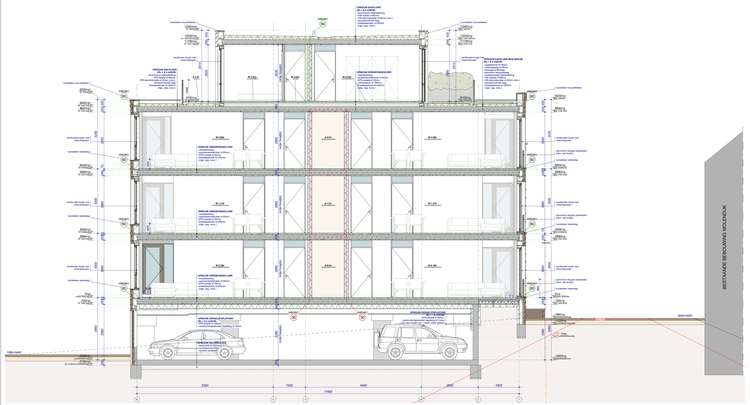

DOORSNEDE E-E

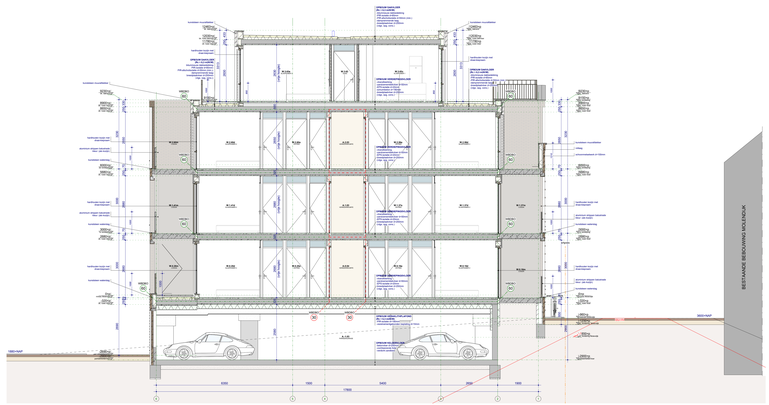

DOORSNEDE F-F

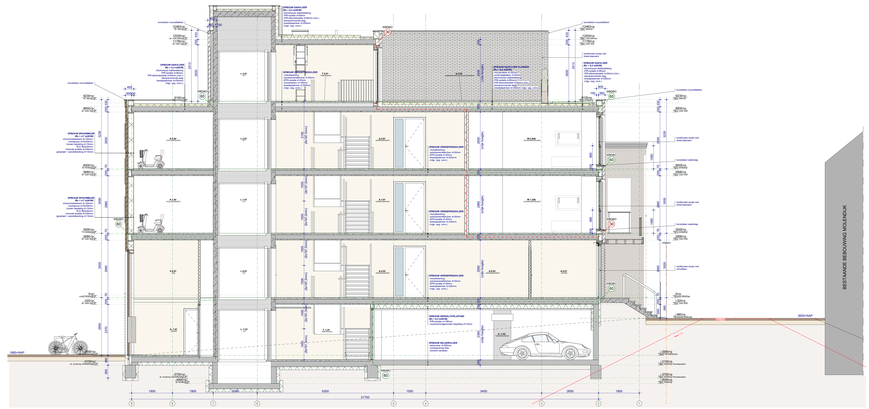

DOORSNEDE G-G

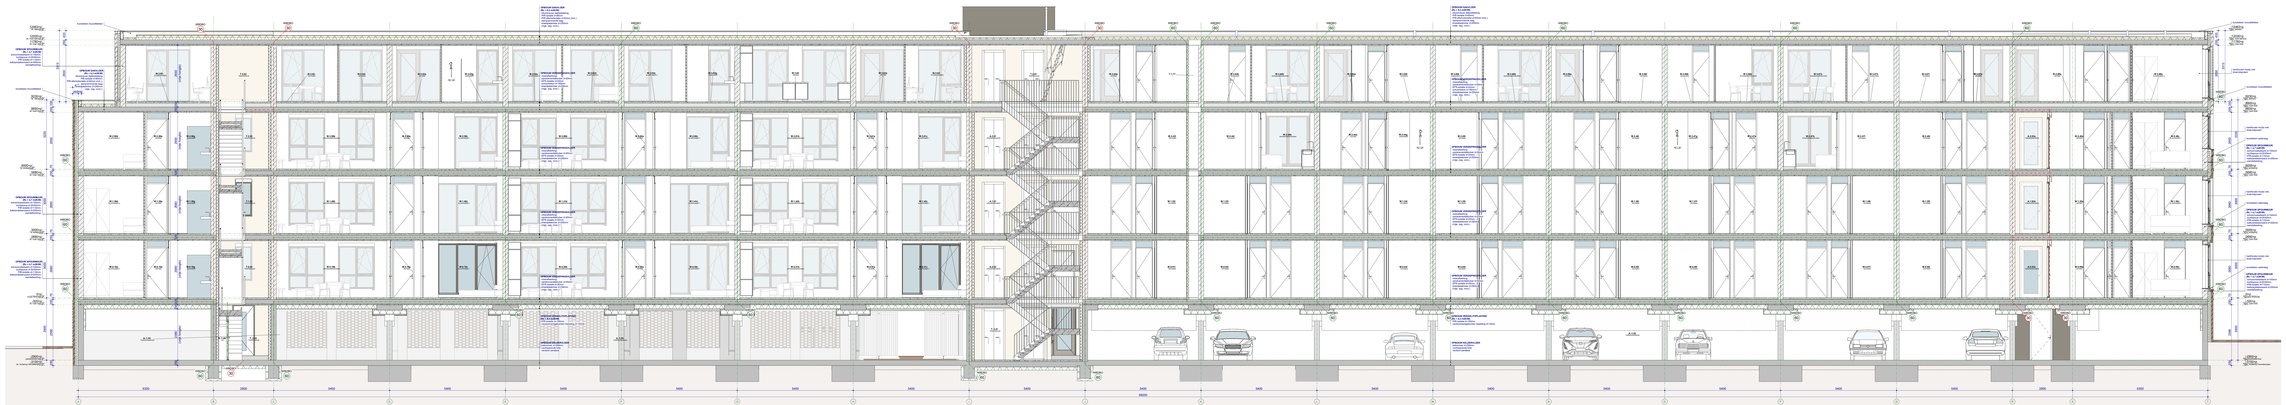

DOORSNEDE H-H

Bas

gewijzigd
19-12-2025

Molendijk 54-56 project
Molendijk 53-56, Oud-Beijerland
7-Fifthouse Voorland opdrachtgever

DOORSNEDEN E-E t/m H-H onderdeel
1:50 schaal

4892-AD-301 project- en tekeningnummer
Aanvraag Omgevingsvergunning projectfase

W. (Wilco) van Straten projectmanager
C.W. (Rob) Franken getekend

RoosRos Architecten
J. J. Costerstraat 2 | 3361 LH
Oud-Beijerland

0186-65 70 80
info@roosros.nl
www.roosros.nl

INDIENING

☐ Behoort bij aanvraag omgevingsvergunning nieuwbouw van appartementencomplex met 56 appartementen en 56 parkeerplaatsen. Ontvangen door het gemeente Hoeksche Waard d.d. 19-12-2025.

ROOSROS
ARCHITECTEN

Alle rechten voorbehouden. Niets uit deze uitgave mag worden verveelvoudigd, opgeslagen in een geautomatiseerd gegevensbestand, of openbaar gemaakt, in enige vorm of op enige wijze, hetzij elektronisch, mechanisch, door fotokopieën, opnamen of enige andere manier, zonder voorafgaande schriftelijke toestemming van RoosRos Architecten.