




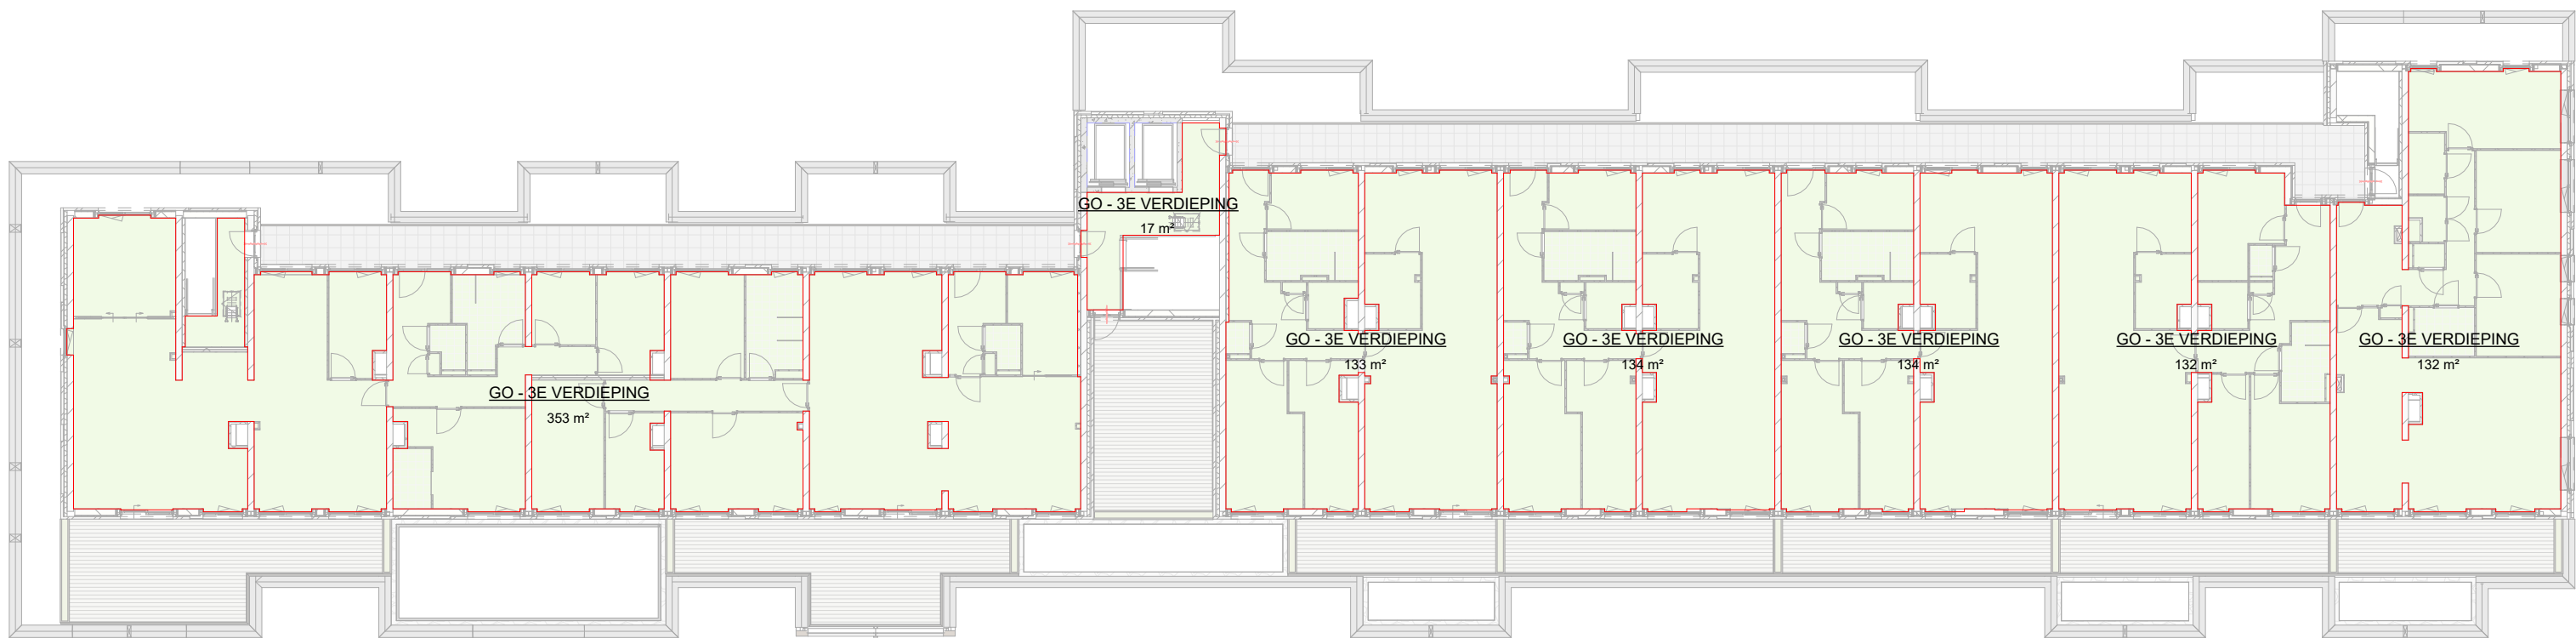


3E VERDIEPING

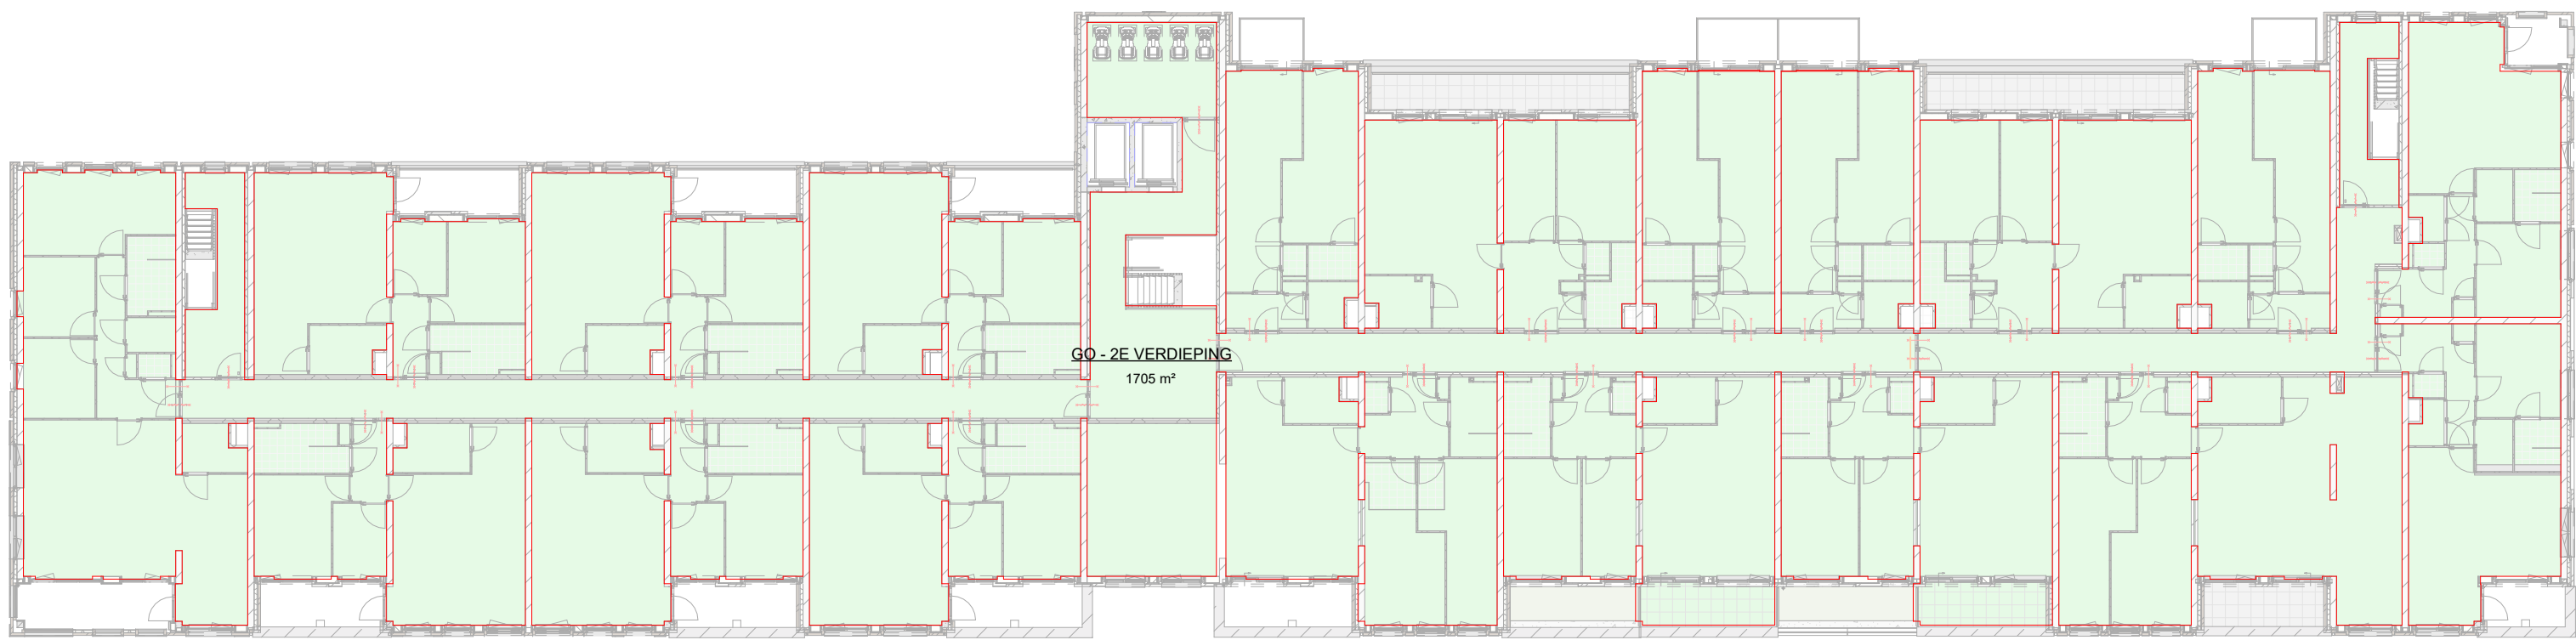


2E VERDIEPING

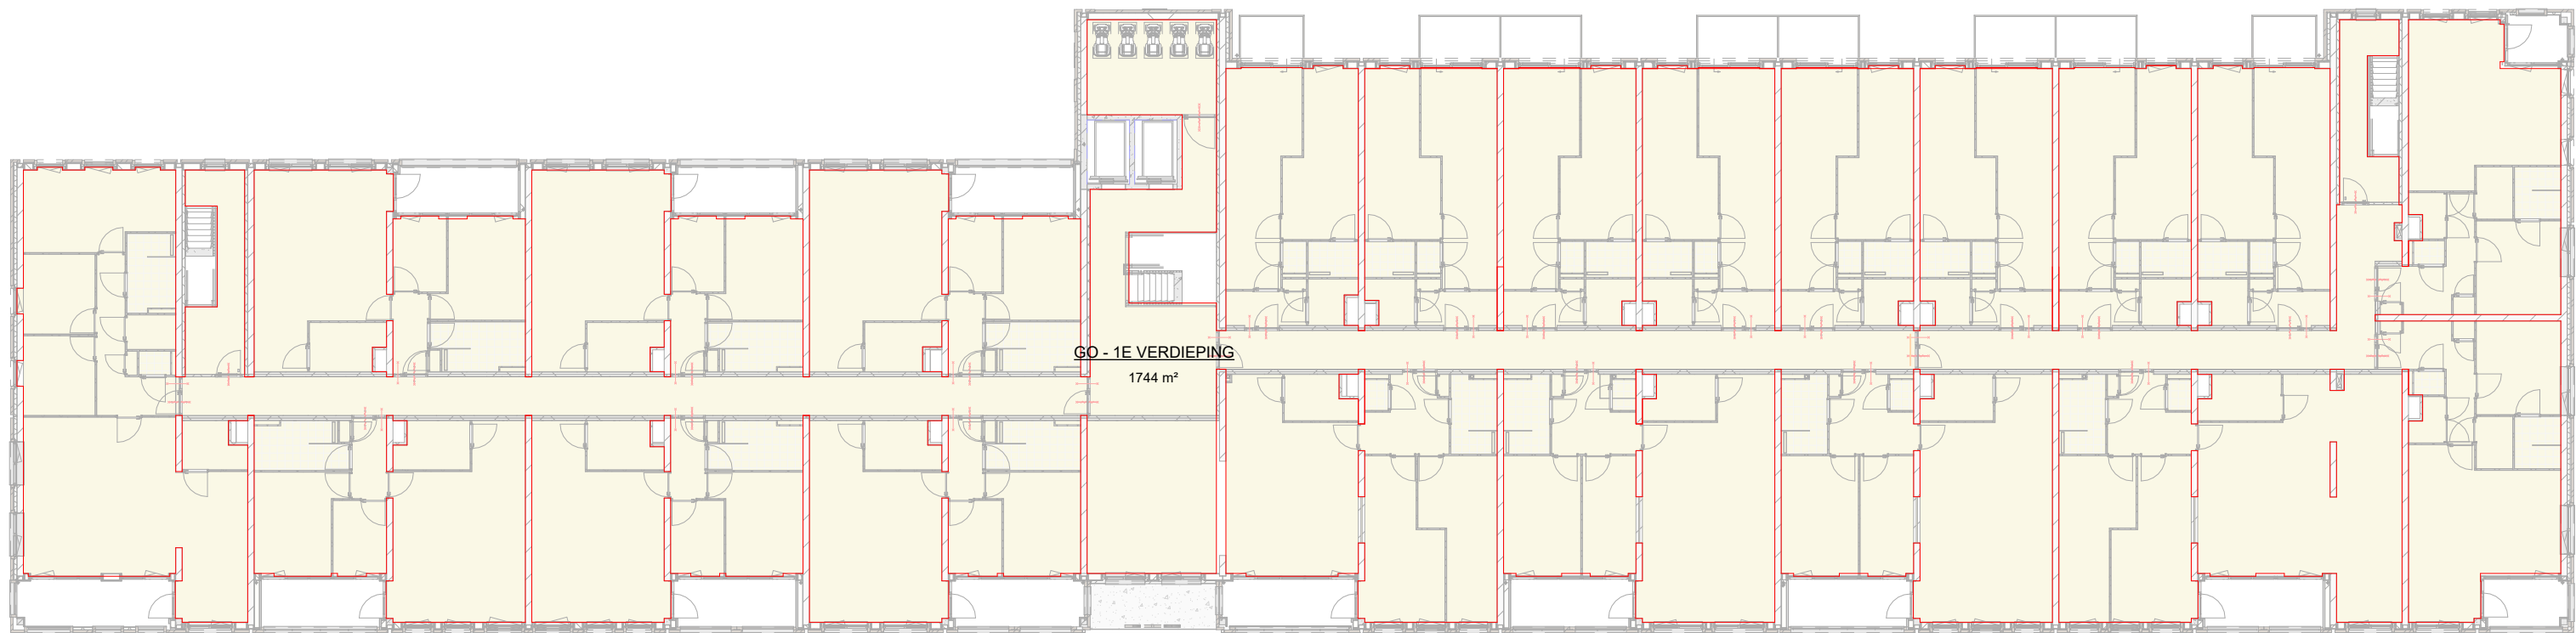

1E VERDIEPING

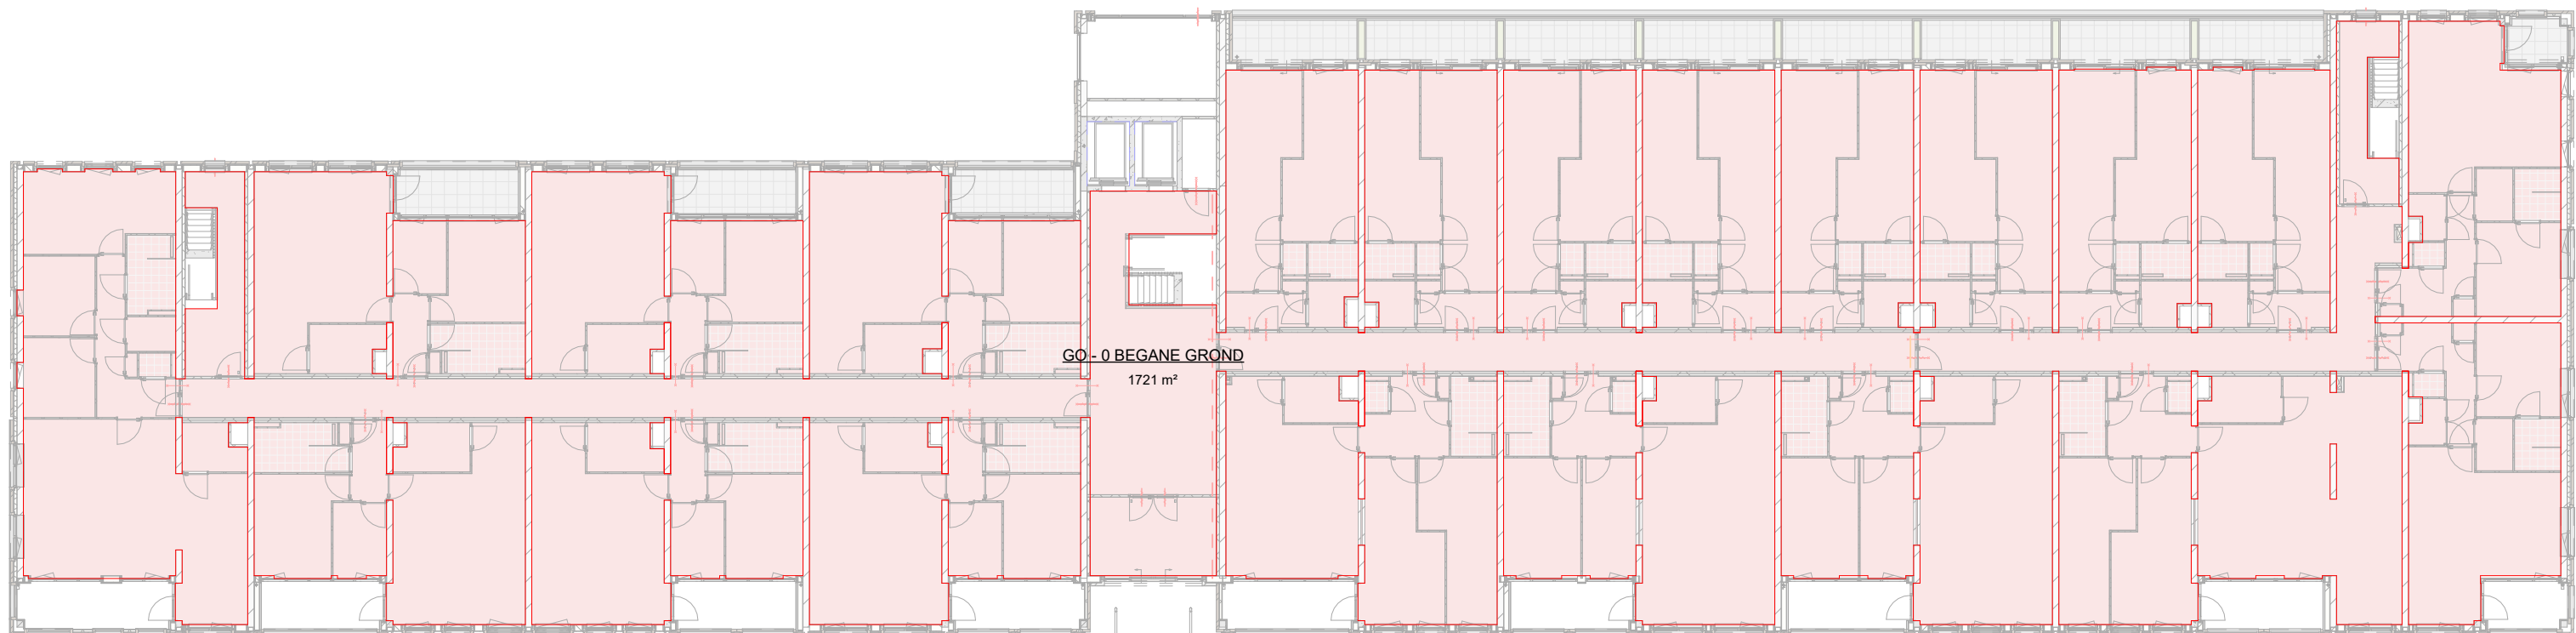


0 BEGANE GROND

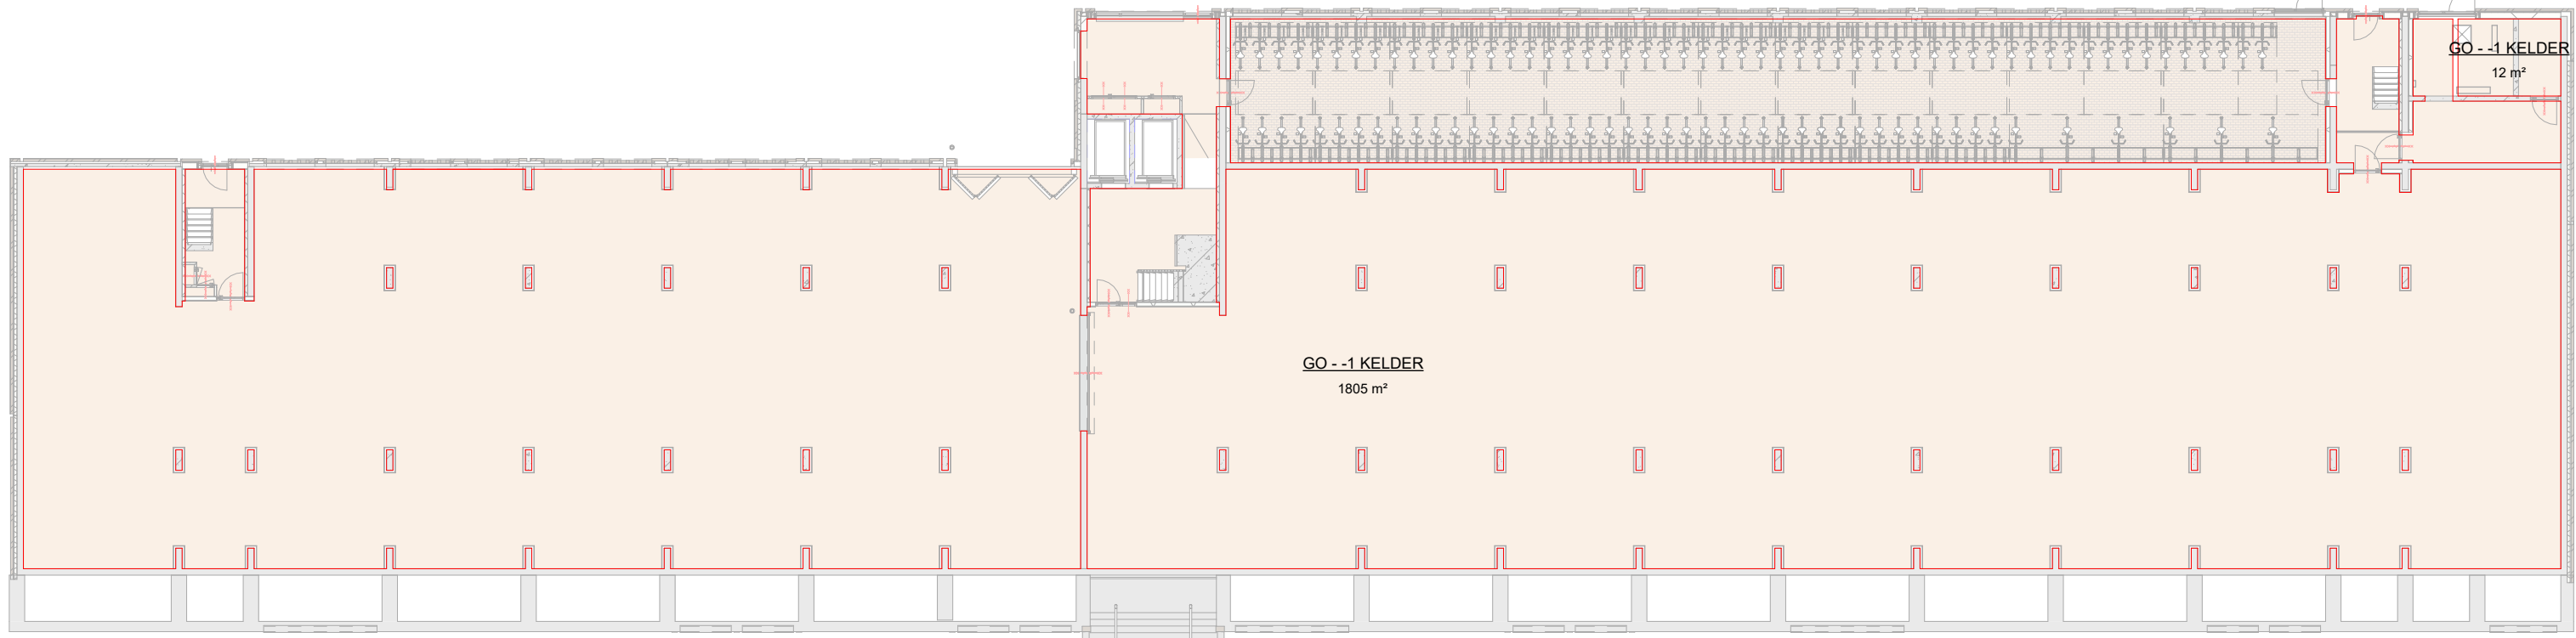

-1 KELDER

OMSCHRIJVING	OPPERVLAKTE:
GO - -1 KELDER	1805 m²
GO - -1 KELDER	12 m²
GO - 0 BEGANE GROND	1721 m²
GO - 1E VERDIEPING	1744 m²
GO - 2E VERDIEPING	1705 m²
GO - 3E VERDIEPING	353 m²
GO - 3E VERDIEPING	17 m²
GO - 3E VERDIEPING	134 m²
GO - 3E VERDIEPING	133 m²
GO - 3E VERDIEPING	134 m²
GO - 3E VERDIEPING	132 m²
GO - 3E VERDIEPING	132 m²
TOTAAL AANTAL GO'S:	8022 m²

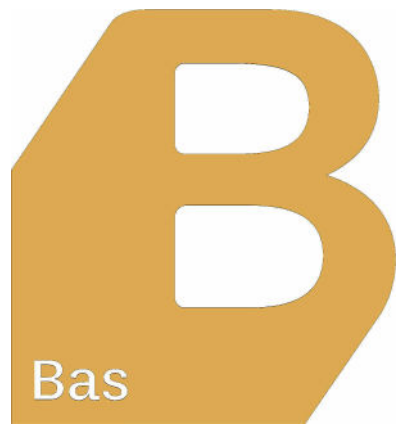

: gewijzigd
19-12-2025 datum

Molendijk 54-86 project
Molendijk 50-86, Oud-Beijerland adresgegevens
FullHouse Vastgoed opdrachtgever

GEBRUIKSOPPERVLAKTEN onderdeel
1:250: schaal

4892-AO-510 project- en tekeningnummer
Aanvraag Omgevingsvergunning projectfase

W. (Wilco) van Straten: projectmanager
C.W. (Rob) Franken: getekend

RoosRos Architecten
L.J. Costerstraat 2 | 3261 LH
Oud-Beijerland

0186 69 15 80
info@roosros.nl
www.roosros.nl

INDIENING

Behoort bij aanvraag omgevingsvergunning nieuwbouw van
appartementengebouw aan het College van Burgemeester en
Wethouders van de gemeente Hoeksche Waard d.d. 19-12-2025.

ROOSROS
ARCHITECTEN