



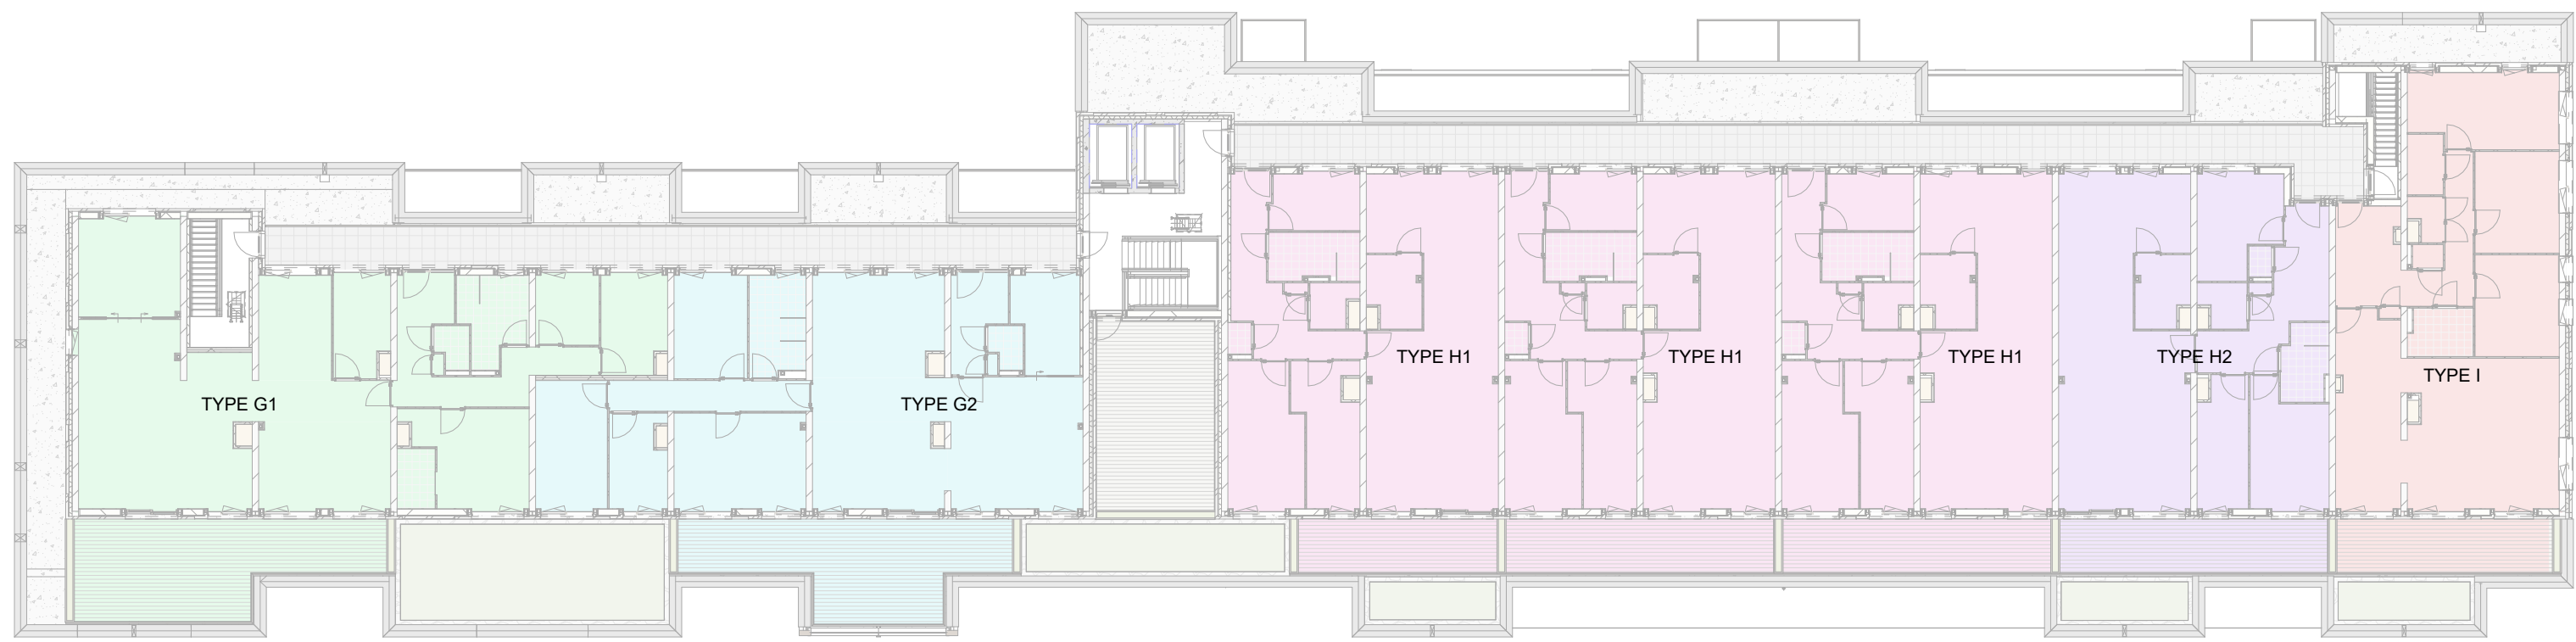

3e VERDIEPING

WONINGTYPES


- TYPE G1
- TYPE G2
- TYPE H1
- TYPE H2
- TYPE I

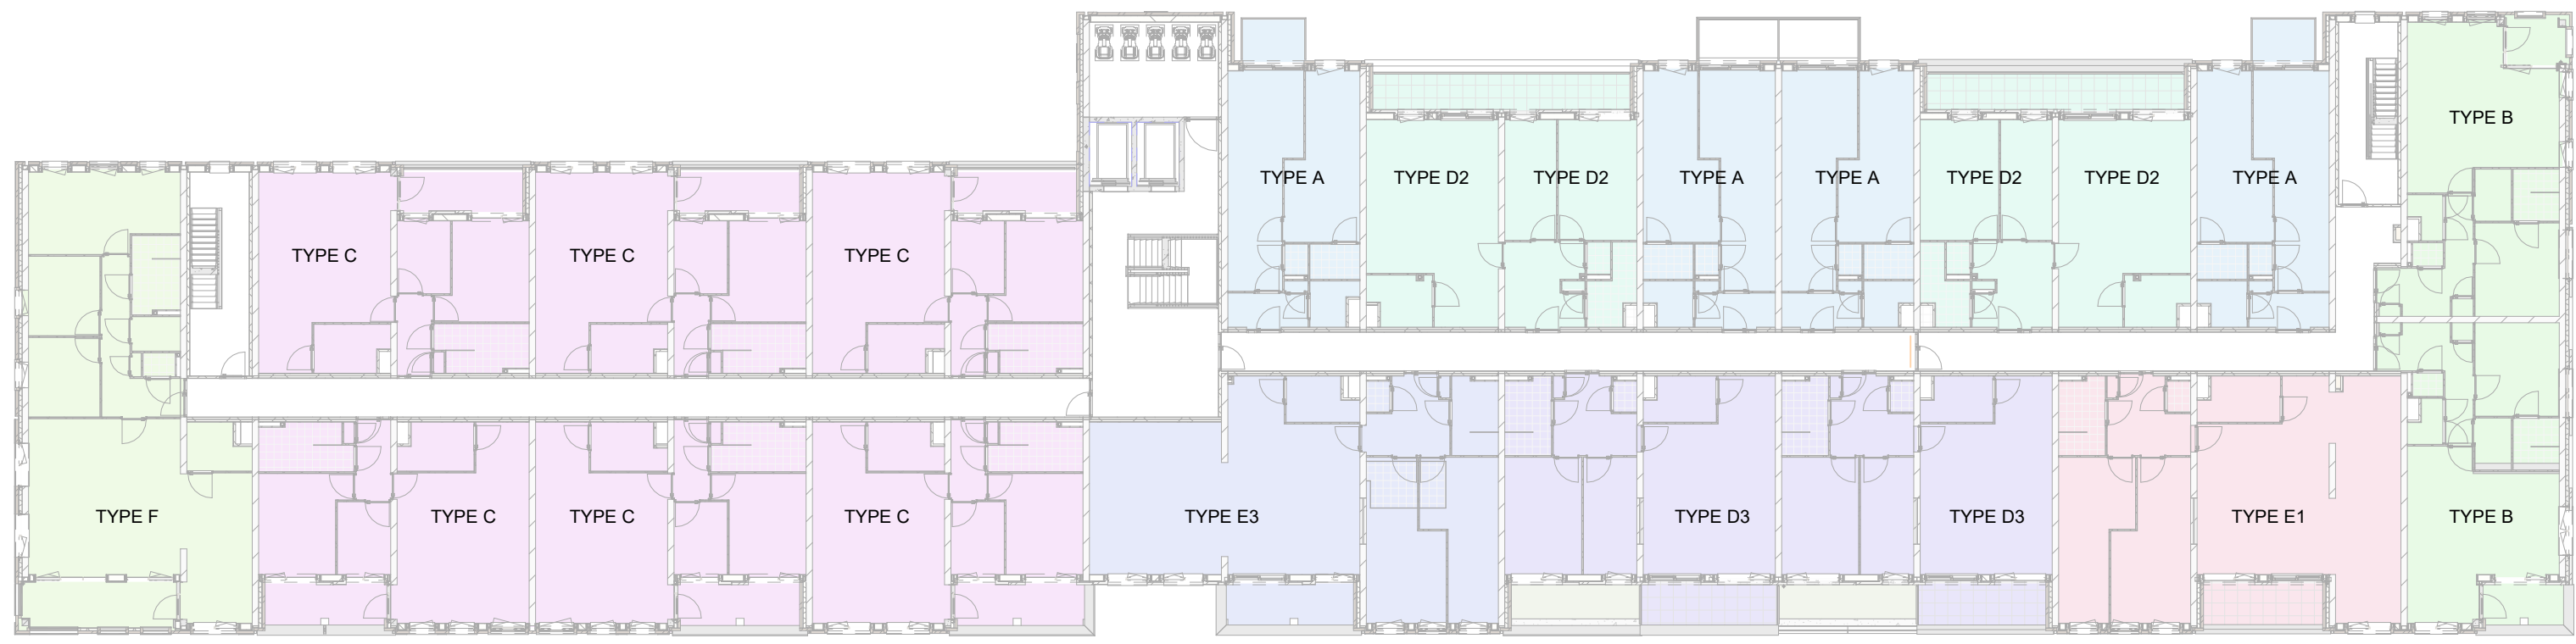

2e VERDIEPING

WONINGTYPES


- TYPE A
- TYPE B
- TYPE C
- TYPE D2
- TYPE D3
- TYPE E1
- TYPE E3
- TYPE F

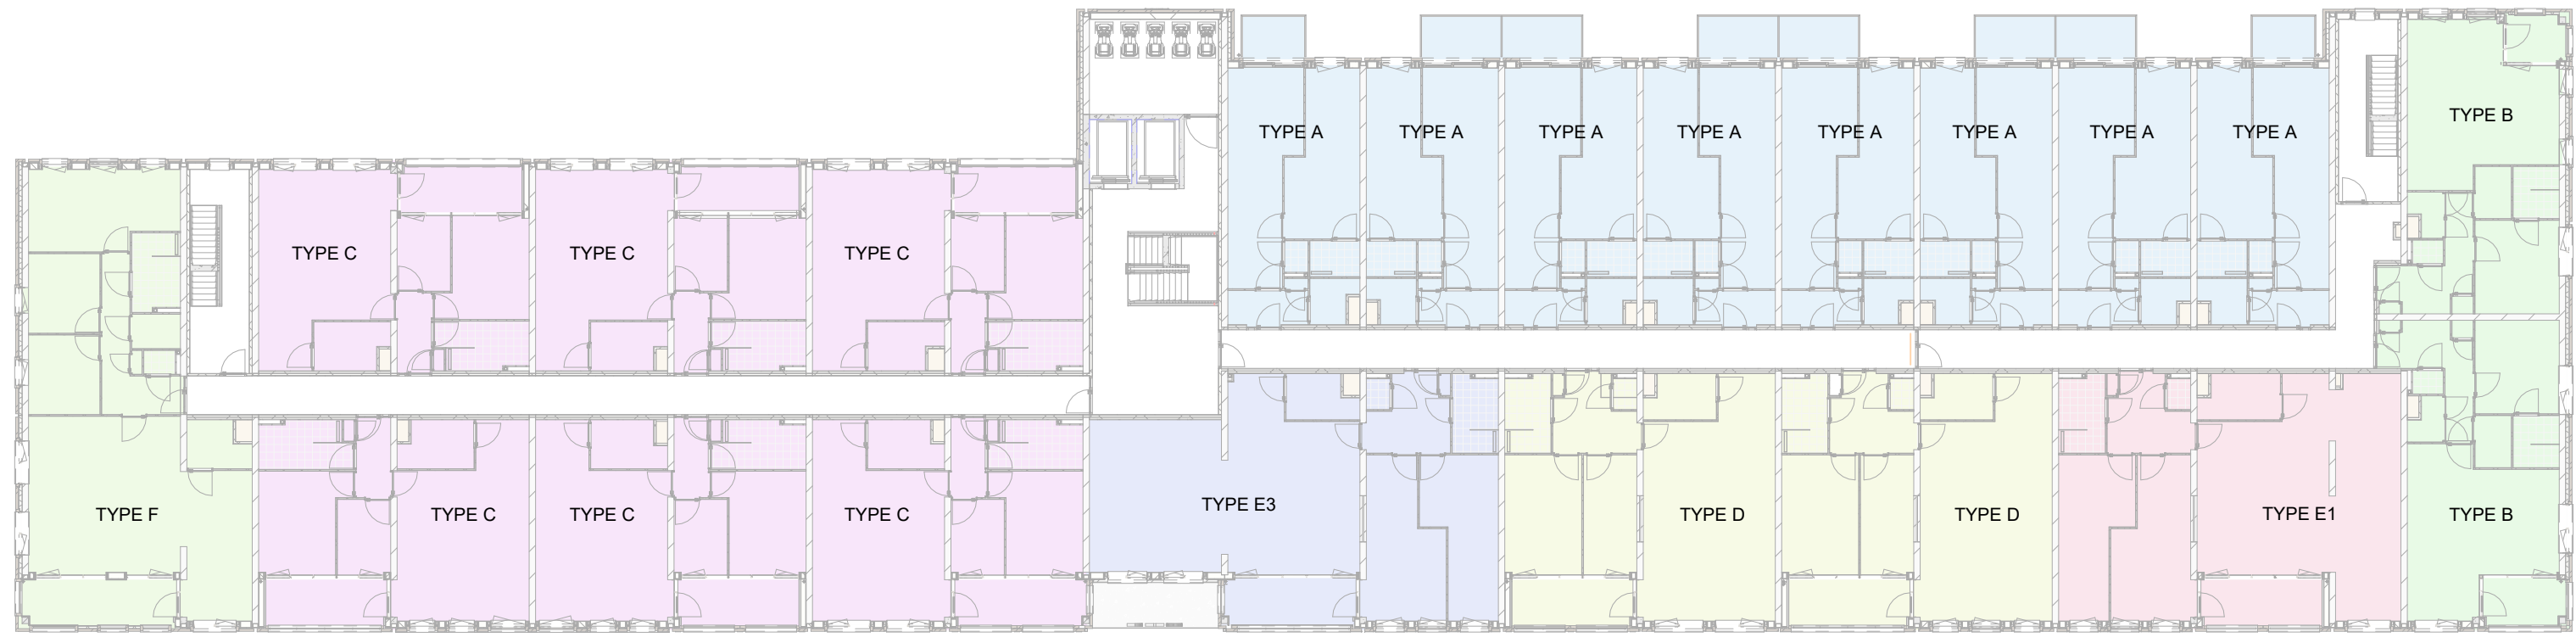

1e VERDIEPING

WONINGTYPES


- TYPE A
- TYPE B
- TYPE C
- TYPE D
- TYPE E1
- TYPE E3
- TYPE F

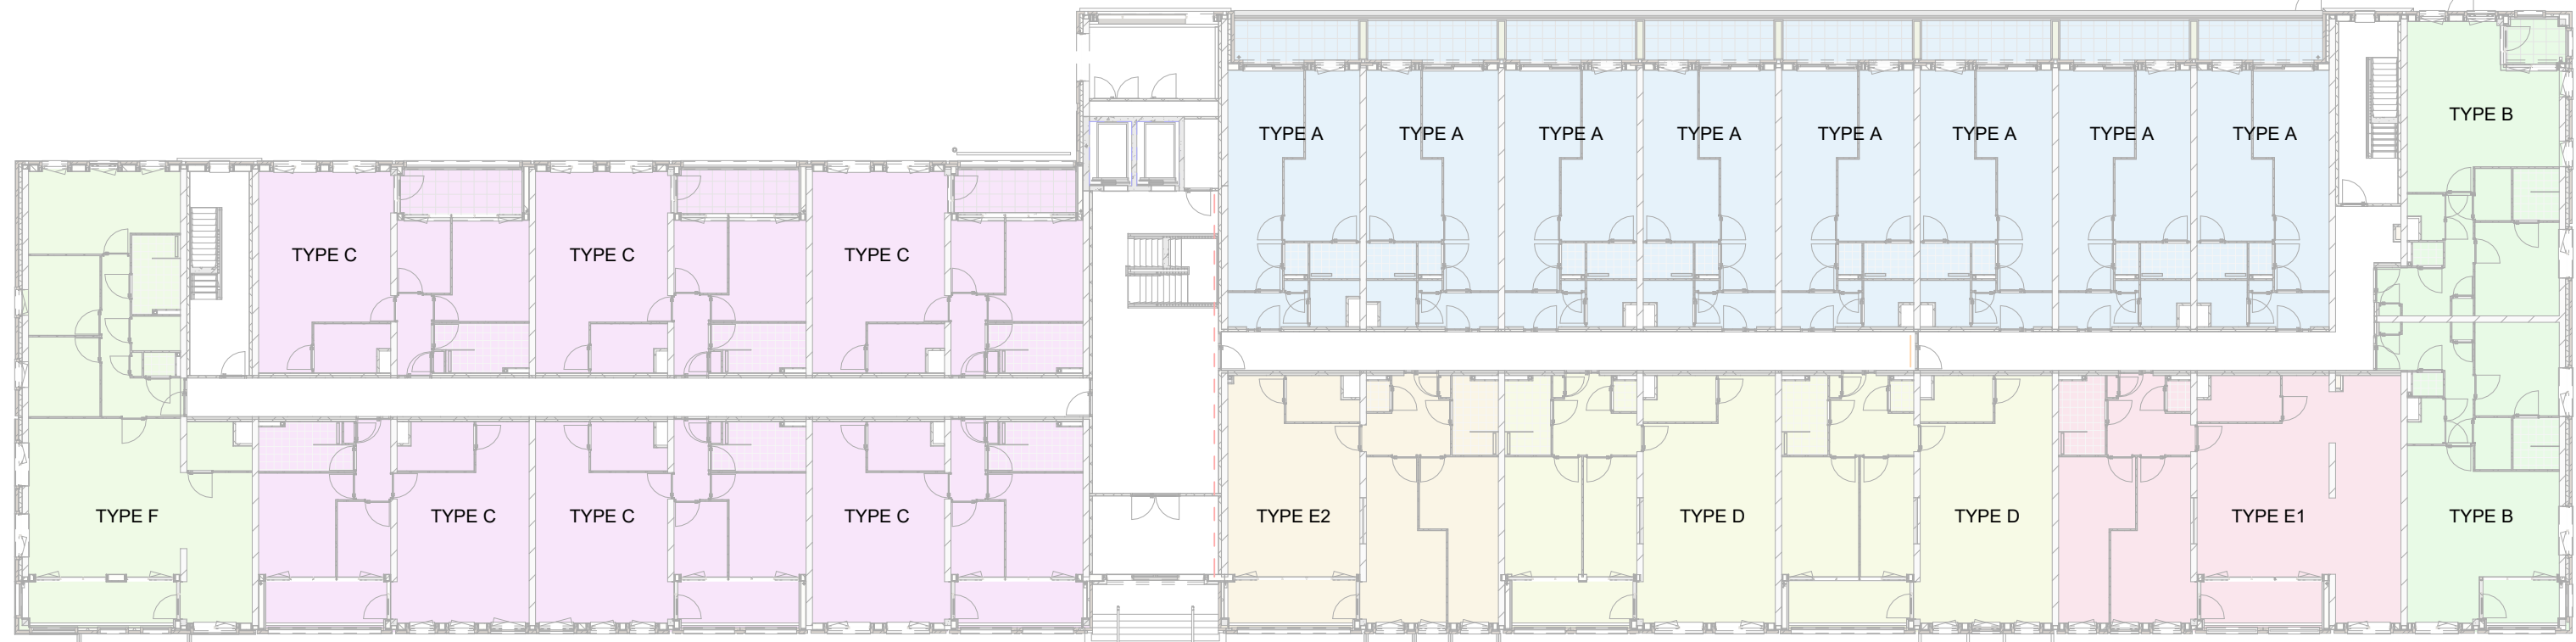

BEGANE GROND

WONINGTYPES

- TYPE A
- TYPE B
- TYPE C
- TYPE D
- TYPE E1
- TYPE E2
- TYPE F

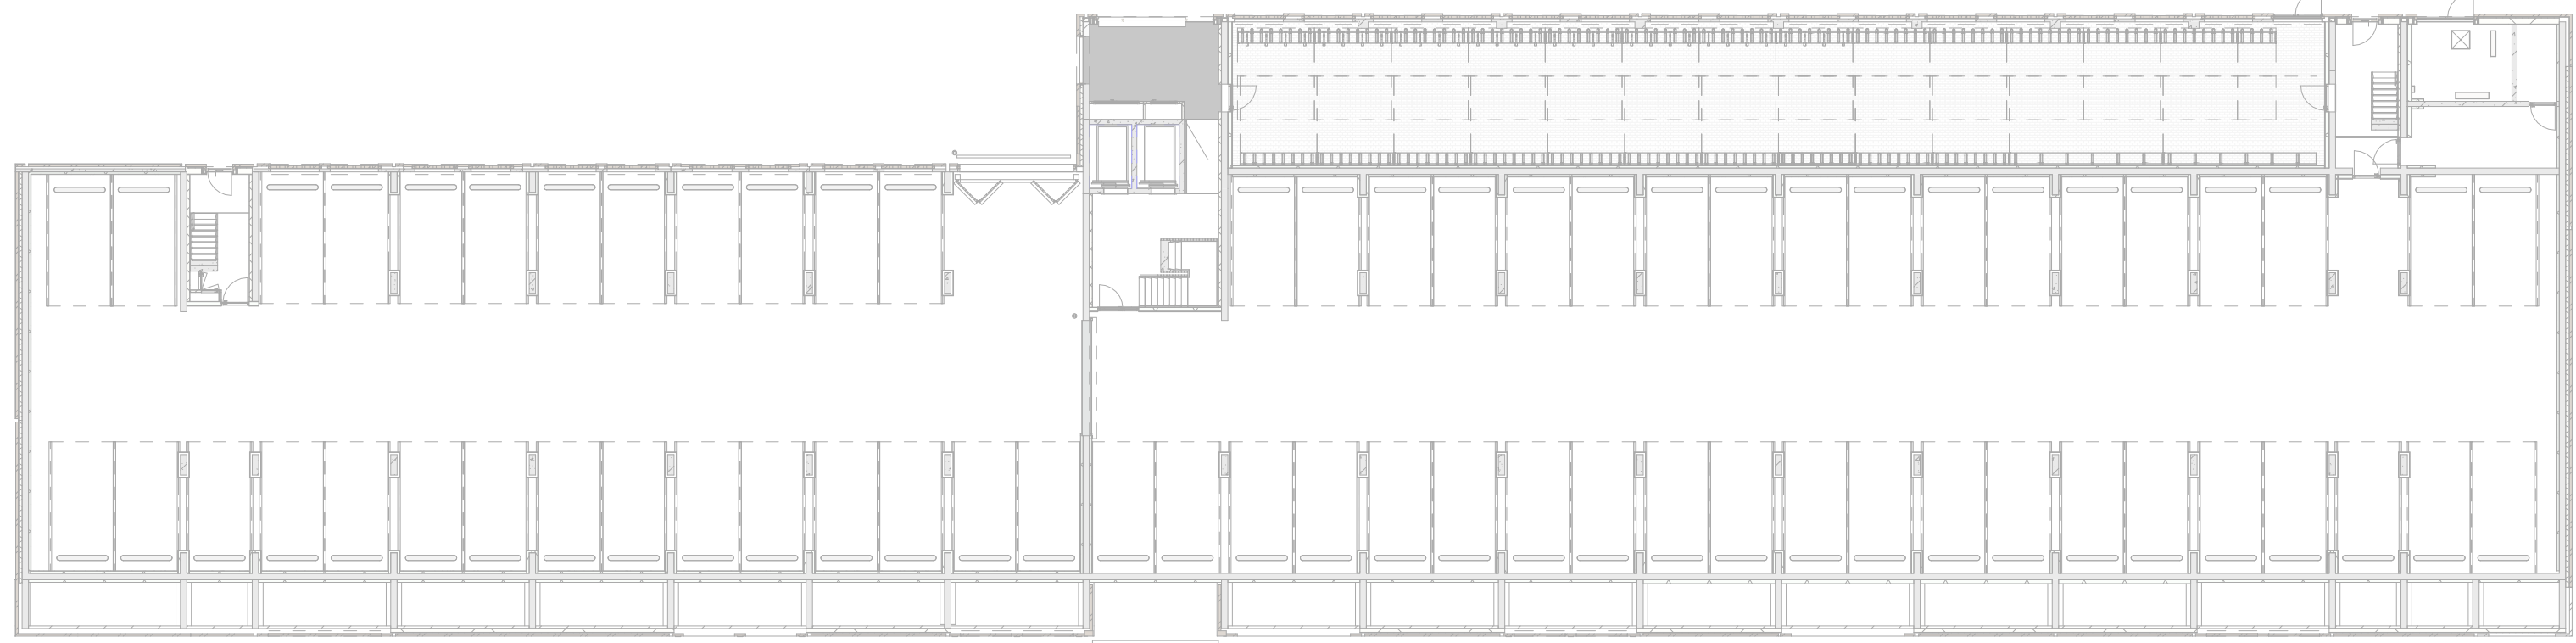

KELDER



: gewijzigd
19-12-2025 datum

Molendijk 54-86 project
Molendijk 50-86, Oud-Beijerland adresgegevens
FullHouse Vastgoed opdrachtgever

OVERZICHT APPARTEMENTEN onderdeel
1:250: schaal

4892-AO-530 project- en tekeningnummer
Aanvraag Omgevingsvergunning projectfase

W. (Wilco) van Straten: projectmanager
C.W. (Rob) Franken: getekend

RoosRos Architecten
L.J. Costerstraat 2 | 3261 LH
Oud-Beijerland

0186 69 15 80
info@roosros.nl
www.roosros.nl

INDIENING

Behoort bij aanvraag omgevingsvergunning nieuwbouw van
appartementengebouw aan het College van Burgemeester en
Wethouders van de gemeente Hoeksche Waard d.d. 19-12-2025.

