


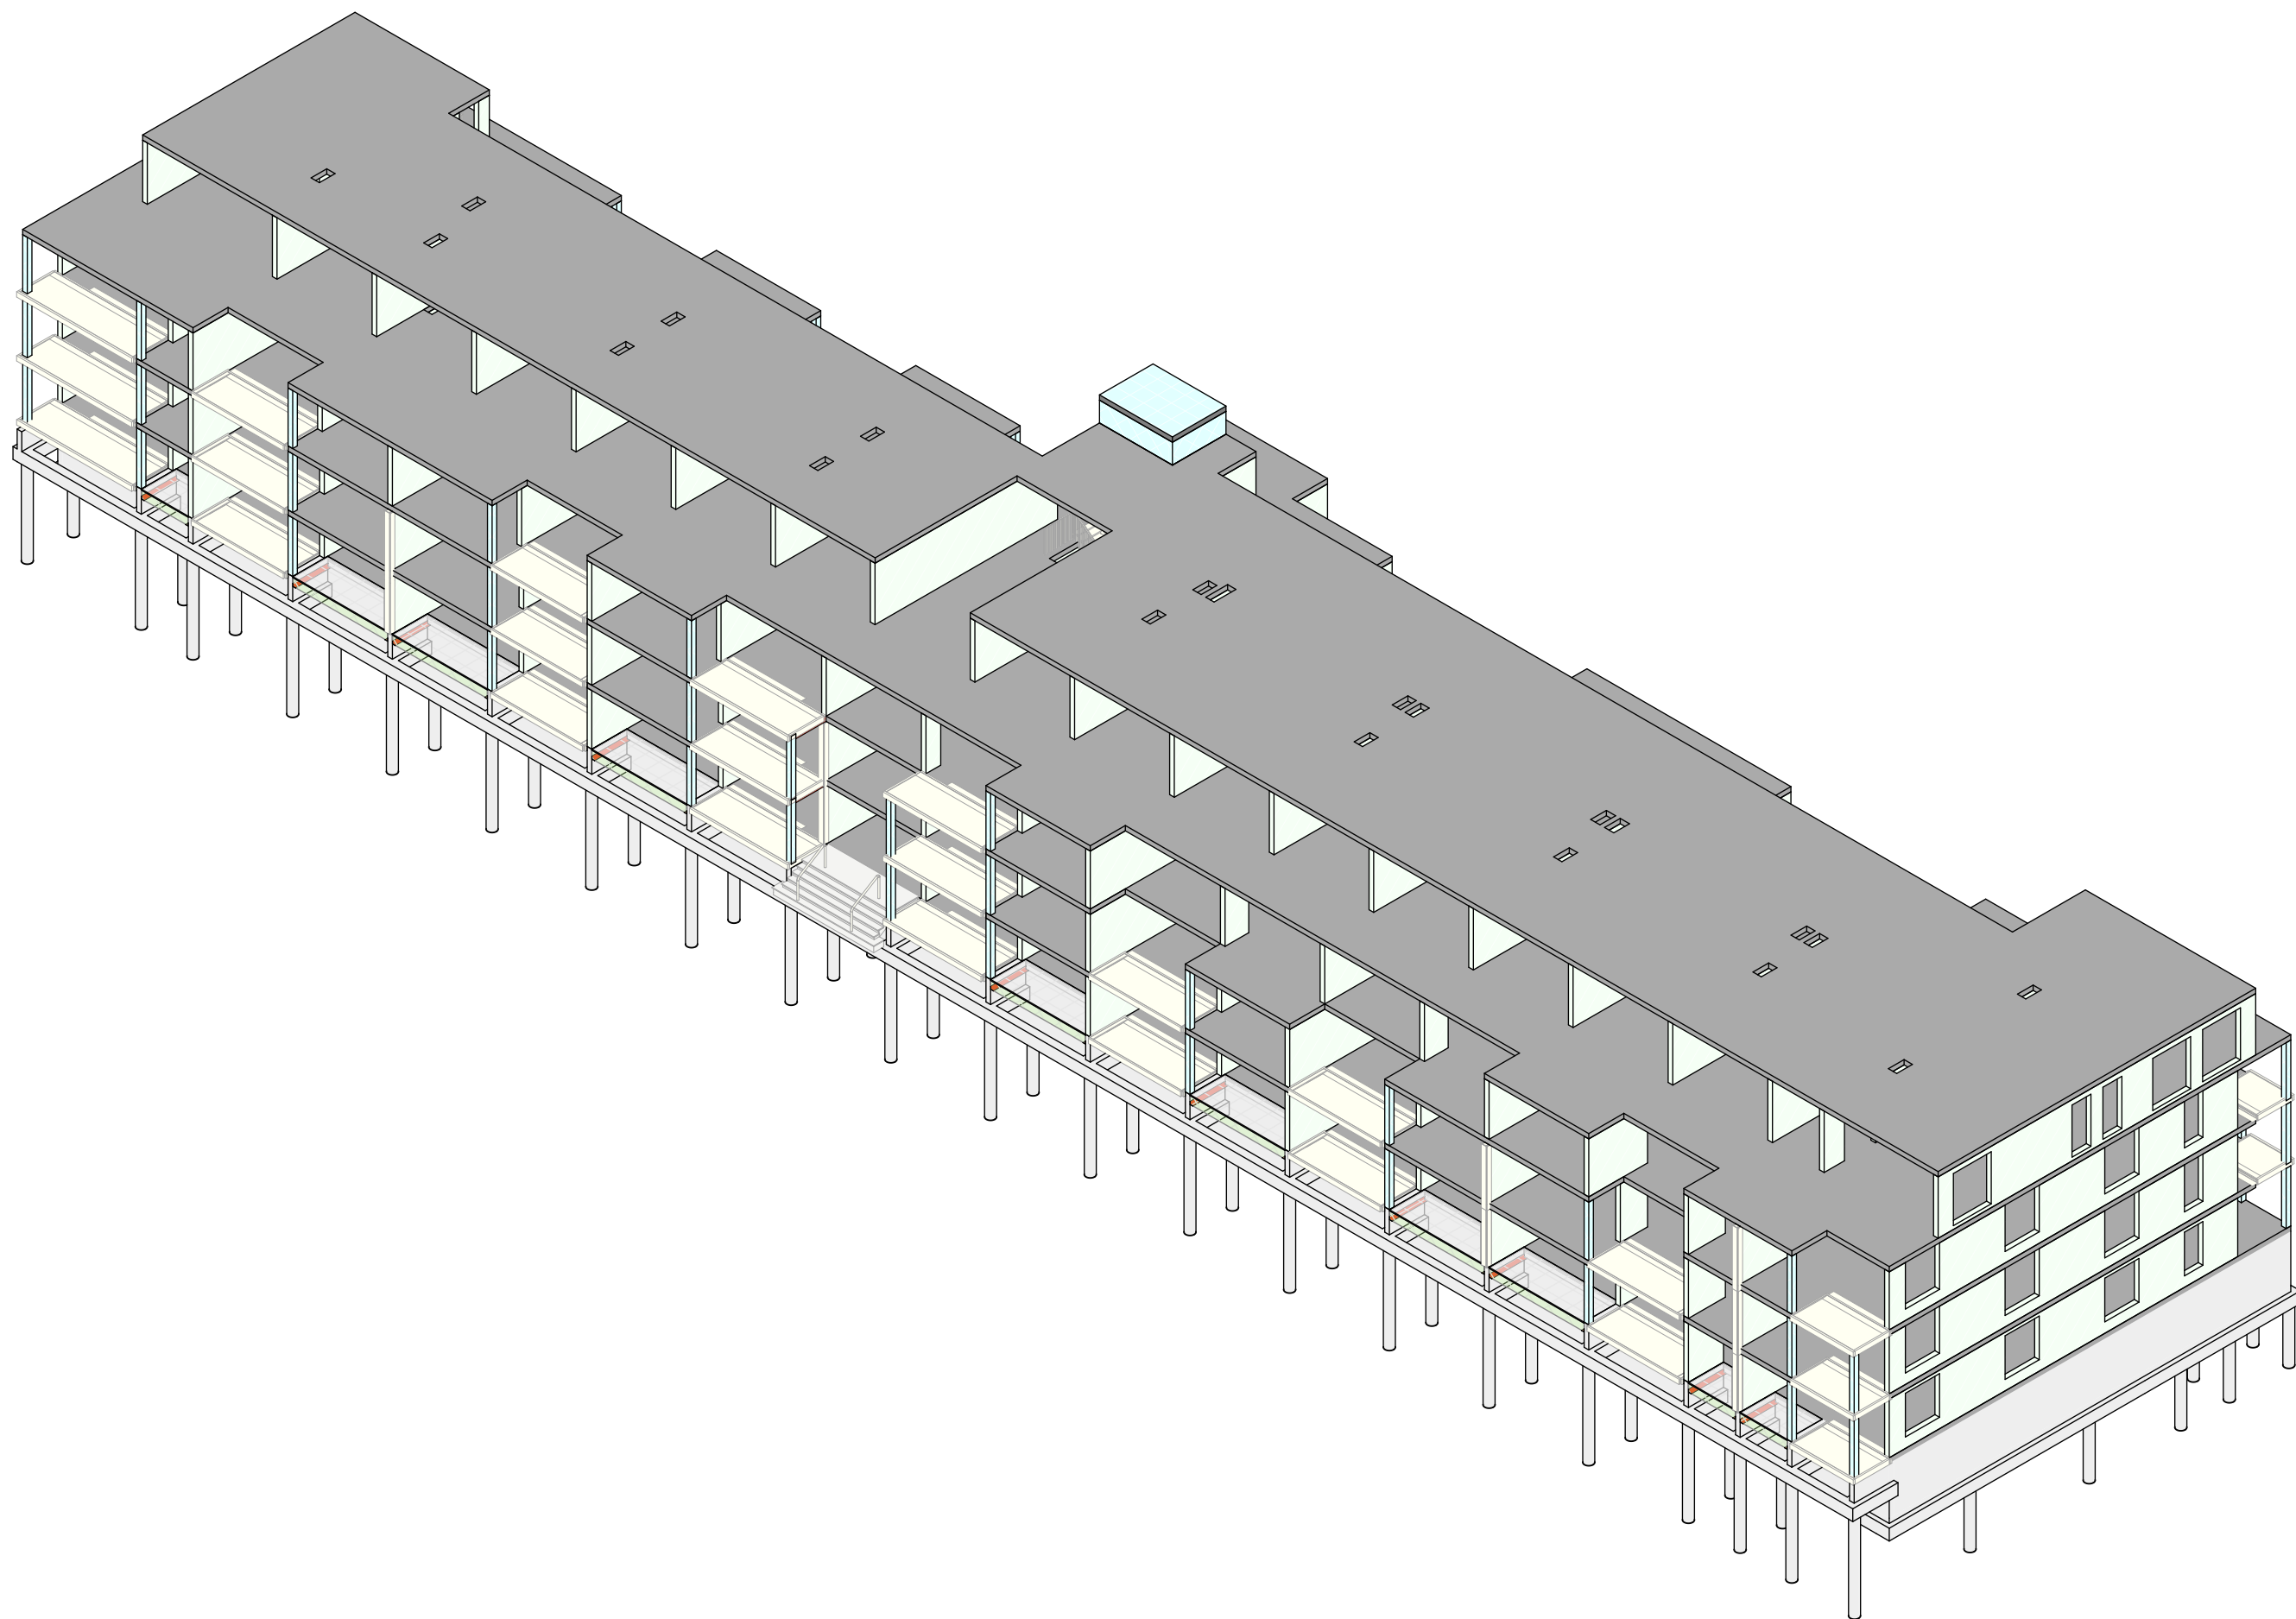

diverse:

- * = isokor, ter indicatie aangegeven
- = springsone, maximaal 50% doorboren
- = dikte en peilmaat, i.h.w. gestorte vloer
- = overspanningsrichting en peilmaat systeemvloer (o.a. druklaag en kanaalplaat, breedplaat, pefab vloer)
- = Isokor-verbinding volgens uitwerking leverancier

eis: 90 min. , geldt voor de volgende onderdelen:

beton elementen	: zonder verdere behandeling
staal elementen	: d.m.v. bekleding, beplating, verf enz.
hout/steen elementen	: d.m.v. bekleding, beplating, verf enz.

opmerkingen:

kwaliteit kalkzandsteen: **CS20/CS36 (woningscheidend)** kwaliteit metselwerk:
 opmerkingen:

staalkwaliteit	S355 (tenzij anders aangegeven) S355 voor kokers en buizen, warmgevormd (temp. 920°C) S355J2 voor GL, TH0(a), IFB, SFG en PRS profielen kwaliteit 8.8 tenzij anders aangegeven
bouten ankers, draadendelen lassen	kwaliteit 6.8 tenzij anders aangegeven a = 4 mm min, of 0,55 x dikte van de aangelaste dunste plaat (aan beide zijden)
opleggingen staal behandelende staal	150 mm tenzij anders aangegeven volgens bestek
voorwaarden	hulpstaal i.v.m. bevestiging kozijnen, gevelbeplating, etc. niet aangegeven
tijdelijke stabiliteit tijdens uitvoering ter uitwerking aangegeven	tijdelijke stabiliteit tijdens uitvoering ter uitwerking aangegeven
TH0- en TH0(a)-lagers	TH0- en TH0(a)-lagers worden toegepast (i.v.m. de oplegging van de vloer) tijdelijk, tot aan het uitharden van beton na de aansluitende vloer, ondersteppingen.

- vormgeving prefab trappen, bordessen en balkonplaten volgens uitwerking architect
- alle prefab onderdelen opleggen op een oplegmateriaal conform opgave leverancier
- versterkte stroken in vloeren volgens uitwerking aannemer
- voor deze tekening zijn de volgende gegevens gebruikt:
 model RoosRoS - 4932 Herbestemming Molendijk 50-84 Oud-Beijerland NIEUW-R24-CENTRAL (11-12-2025)

16-01-2026  gemeente
Hoeksche Waard 

www.vanrossumbv.nl info@vanrossumbv.nl