


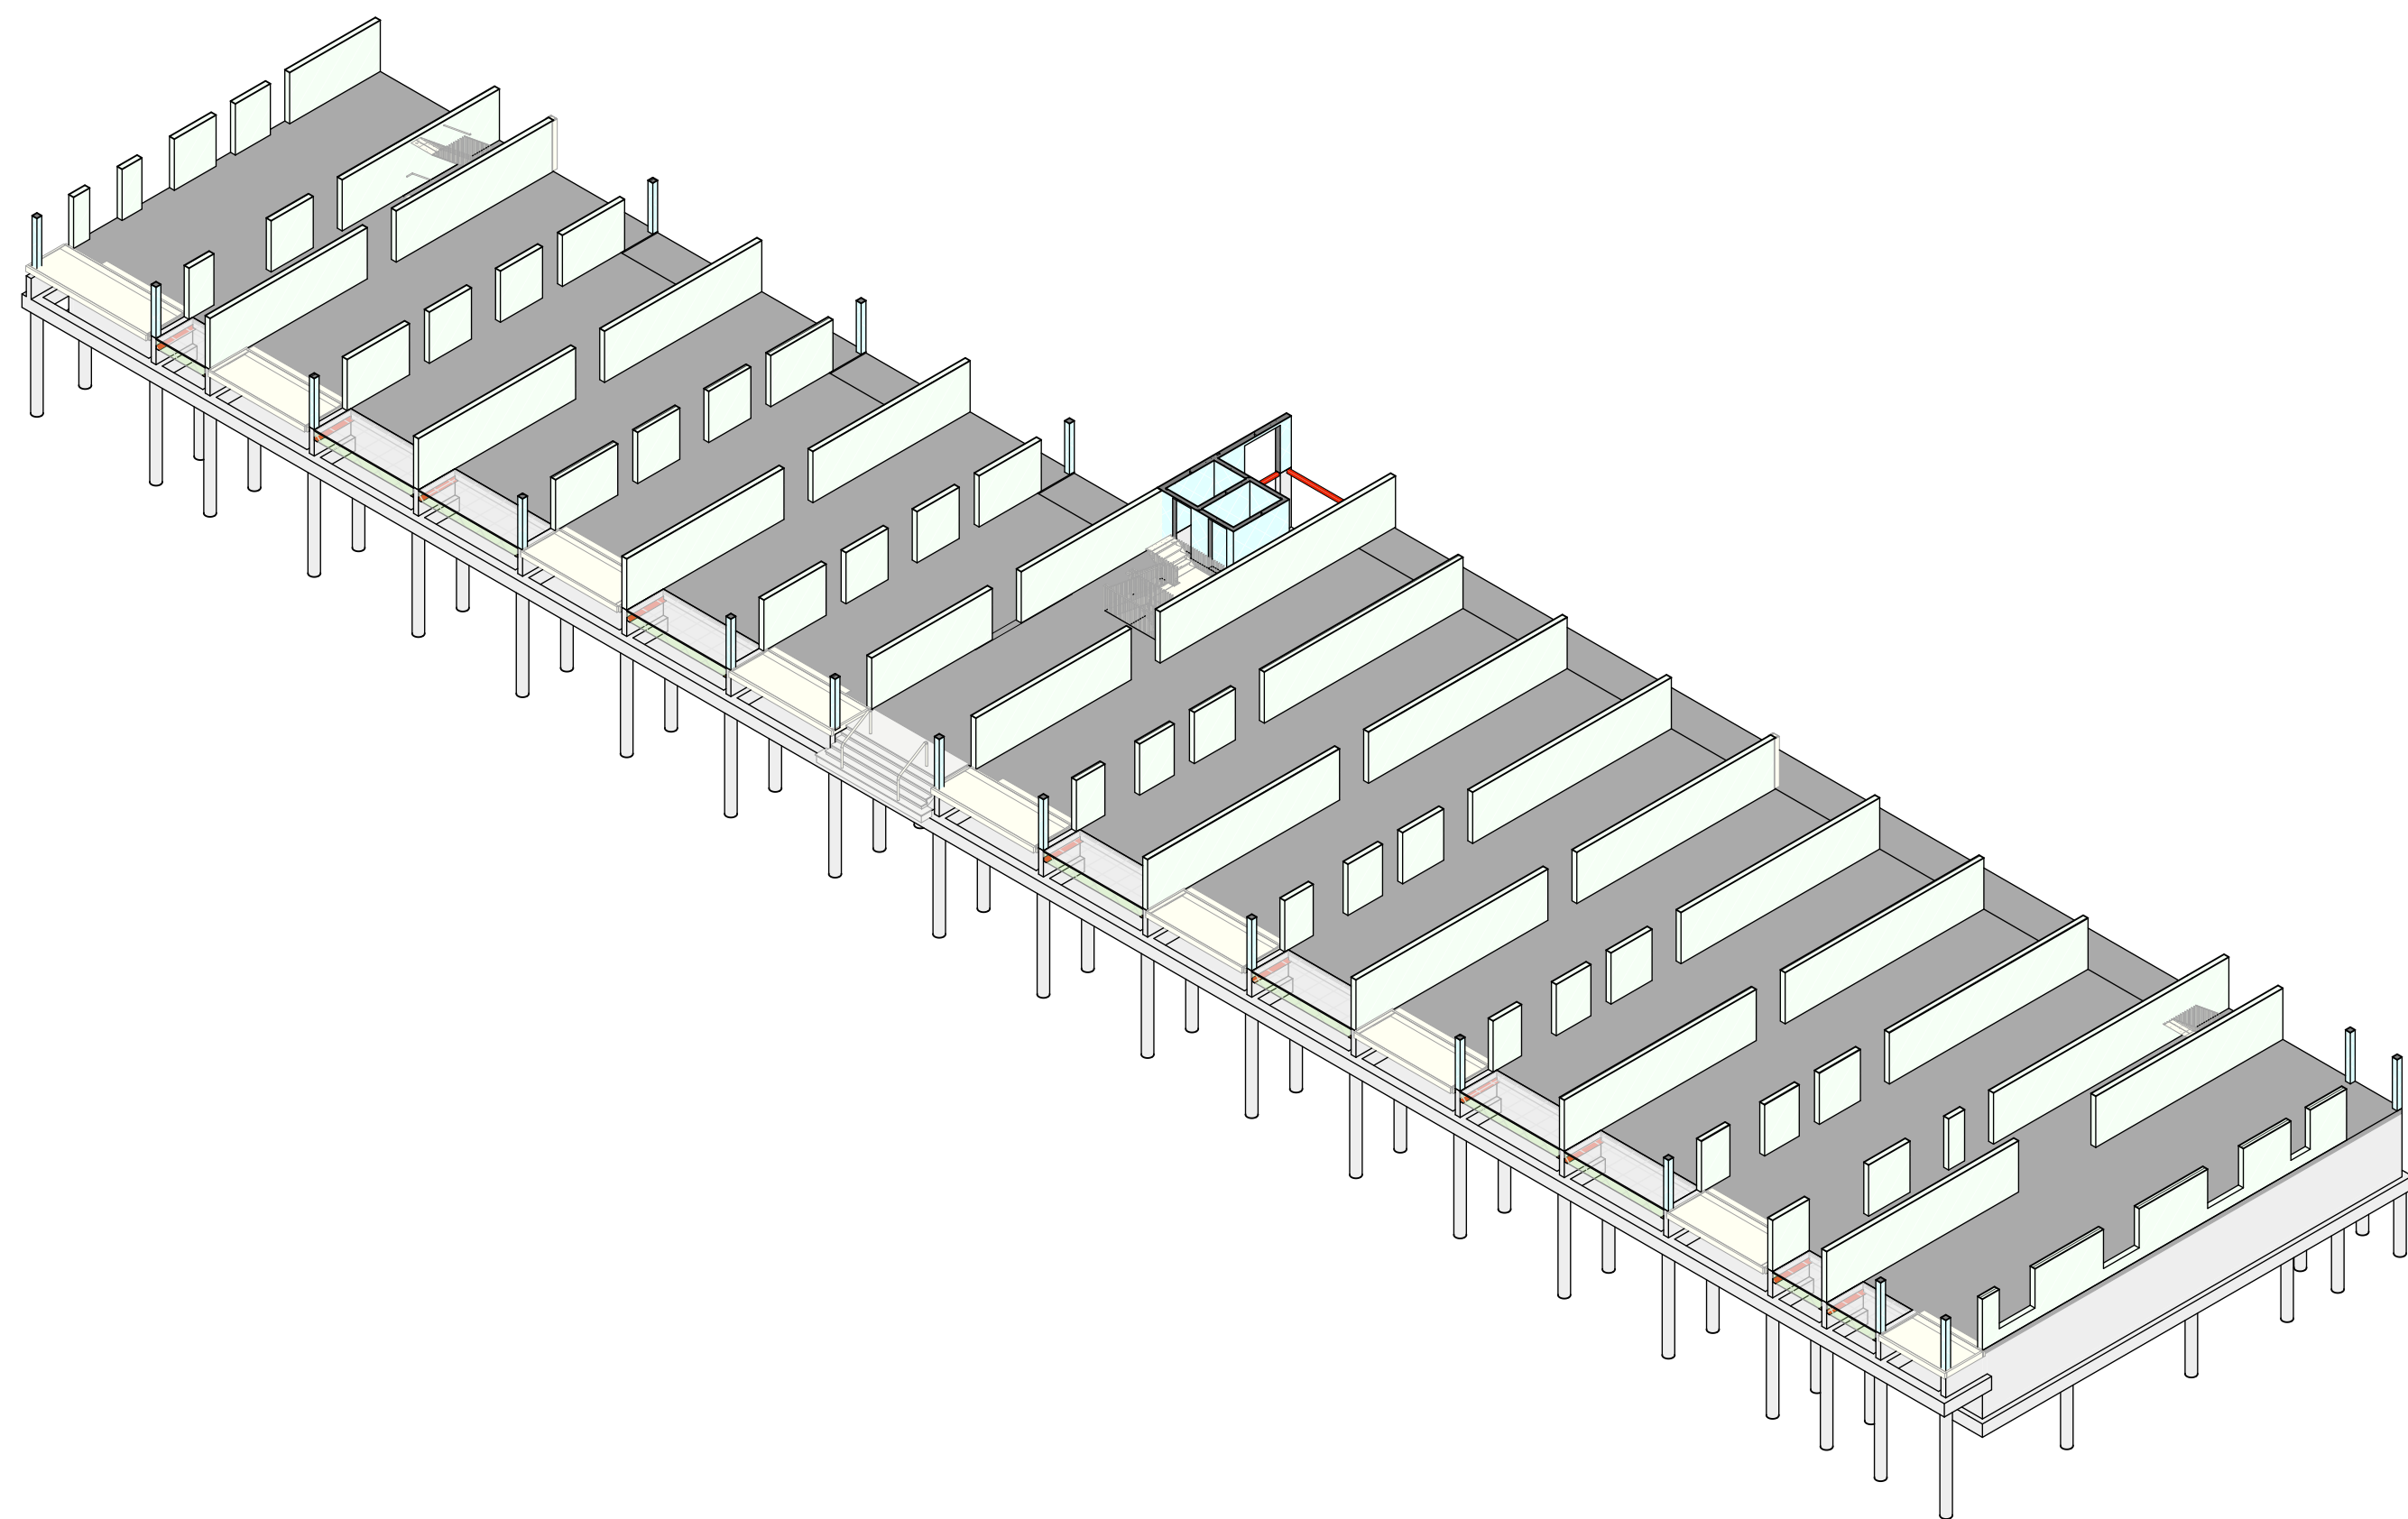

diverse:

- * = isokorf, ter indicatie aangegeven
- = springsone, maximaal 50% doorboren
- = dikte en peilmaat, i.h.w. gestorte vloer
- = overspanningsrichting en peilmaat systeem/vloer (o.a. druklaag en kanaalplaat, breedplaat, pefab vloer)
- * = Isokorf-verbinding volgens uitwerking leverancier

opmerkingen:

opmerkingen:

opmerkingen:

.....

19-12-2025 19:00:00 Definitief

Herontwikkeling Hollaer Oud Beierland

architect
RoosRoos architecten Oud-Beijerland

opdrachgever
FullHouse Vastgoed

Begane grond

schad
4.400

formaat
40

11660

VAN ROSSUM RAADGEVEND
INGENIEUR

projectleider
RvA
getekend
JR
bureau
fase
niveau
volg
revisie

info@vanrossum.nl