
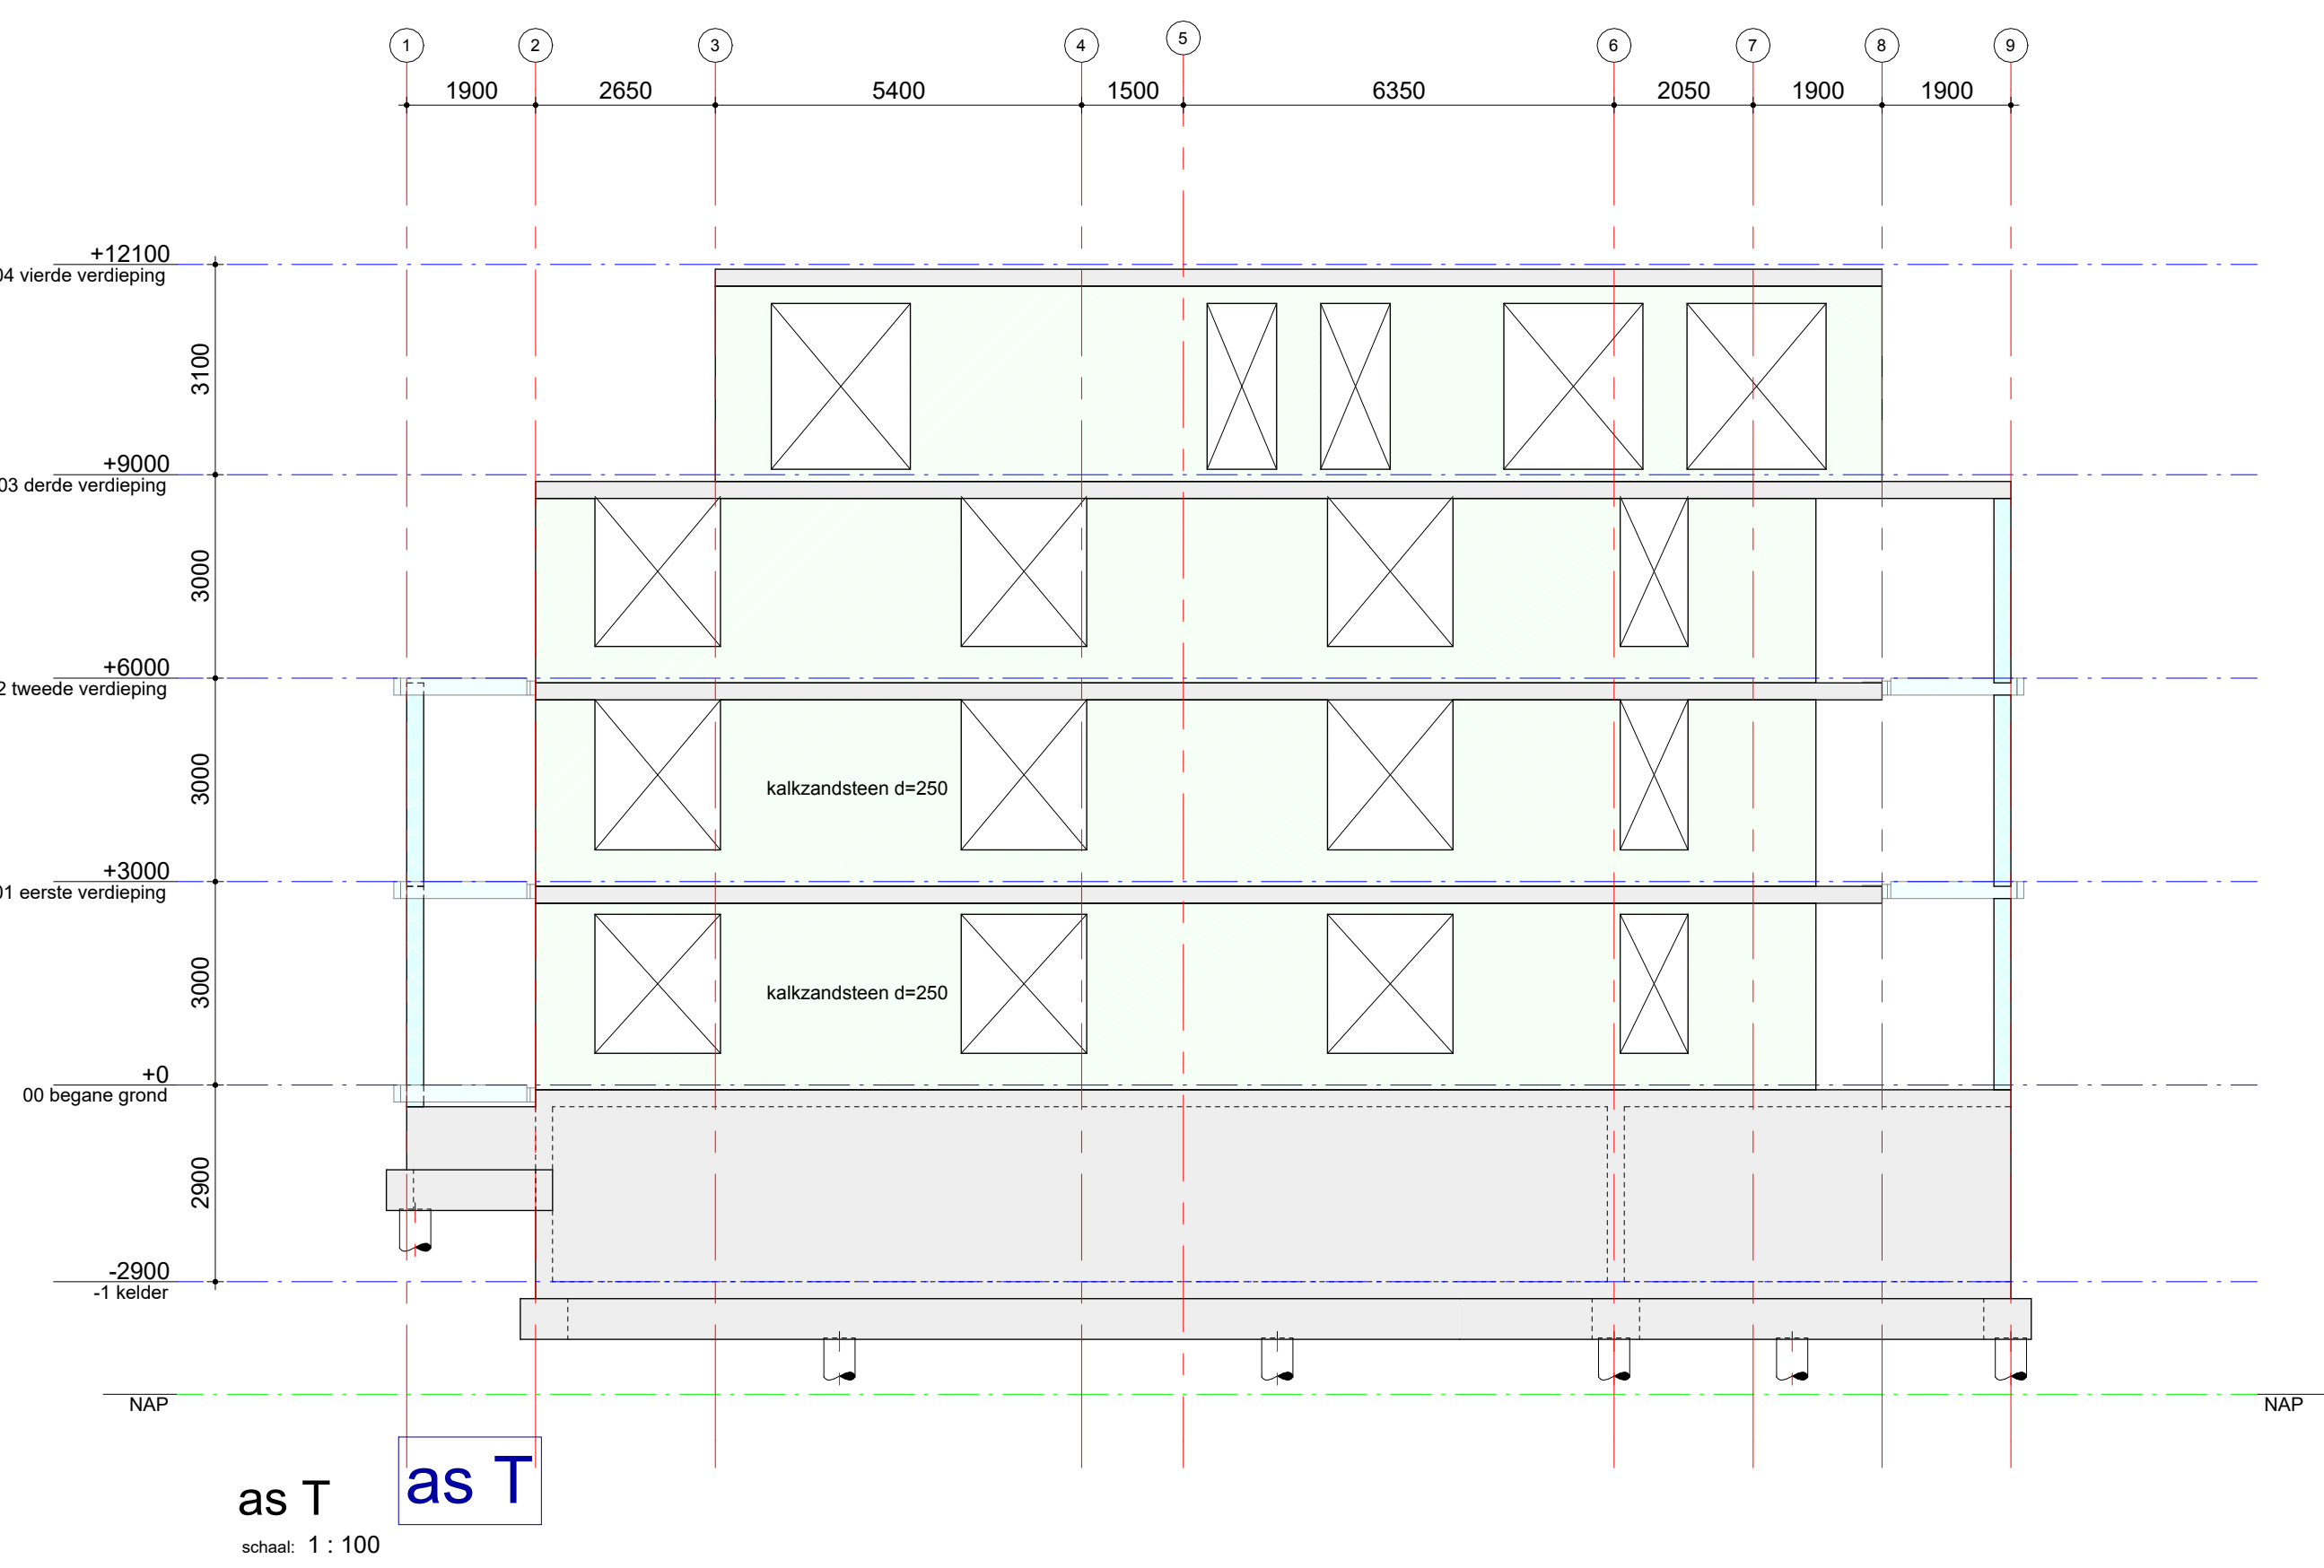
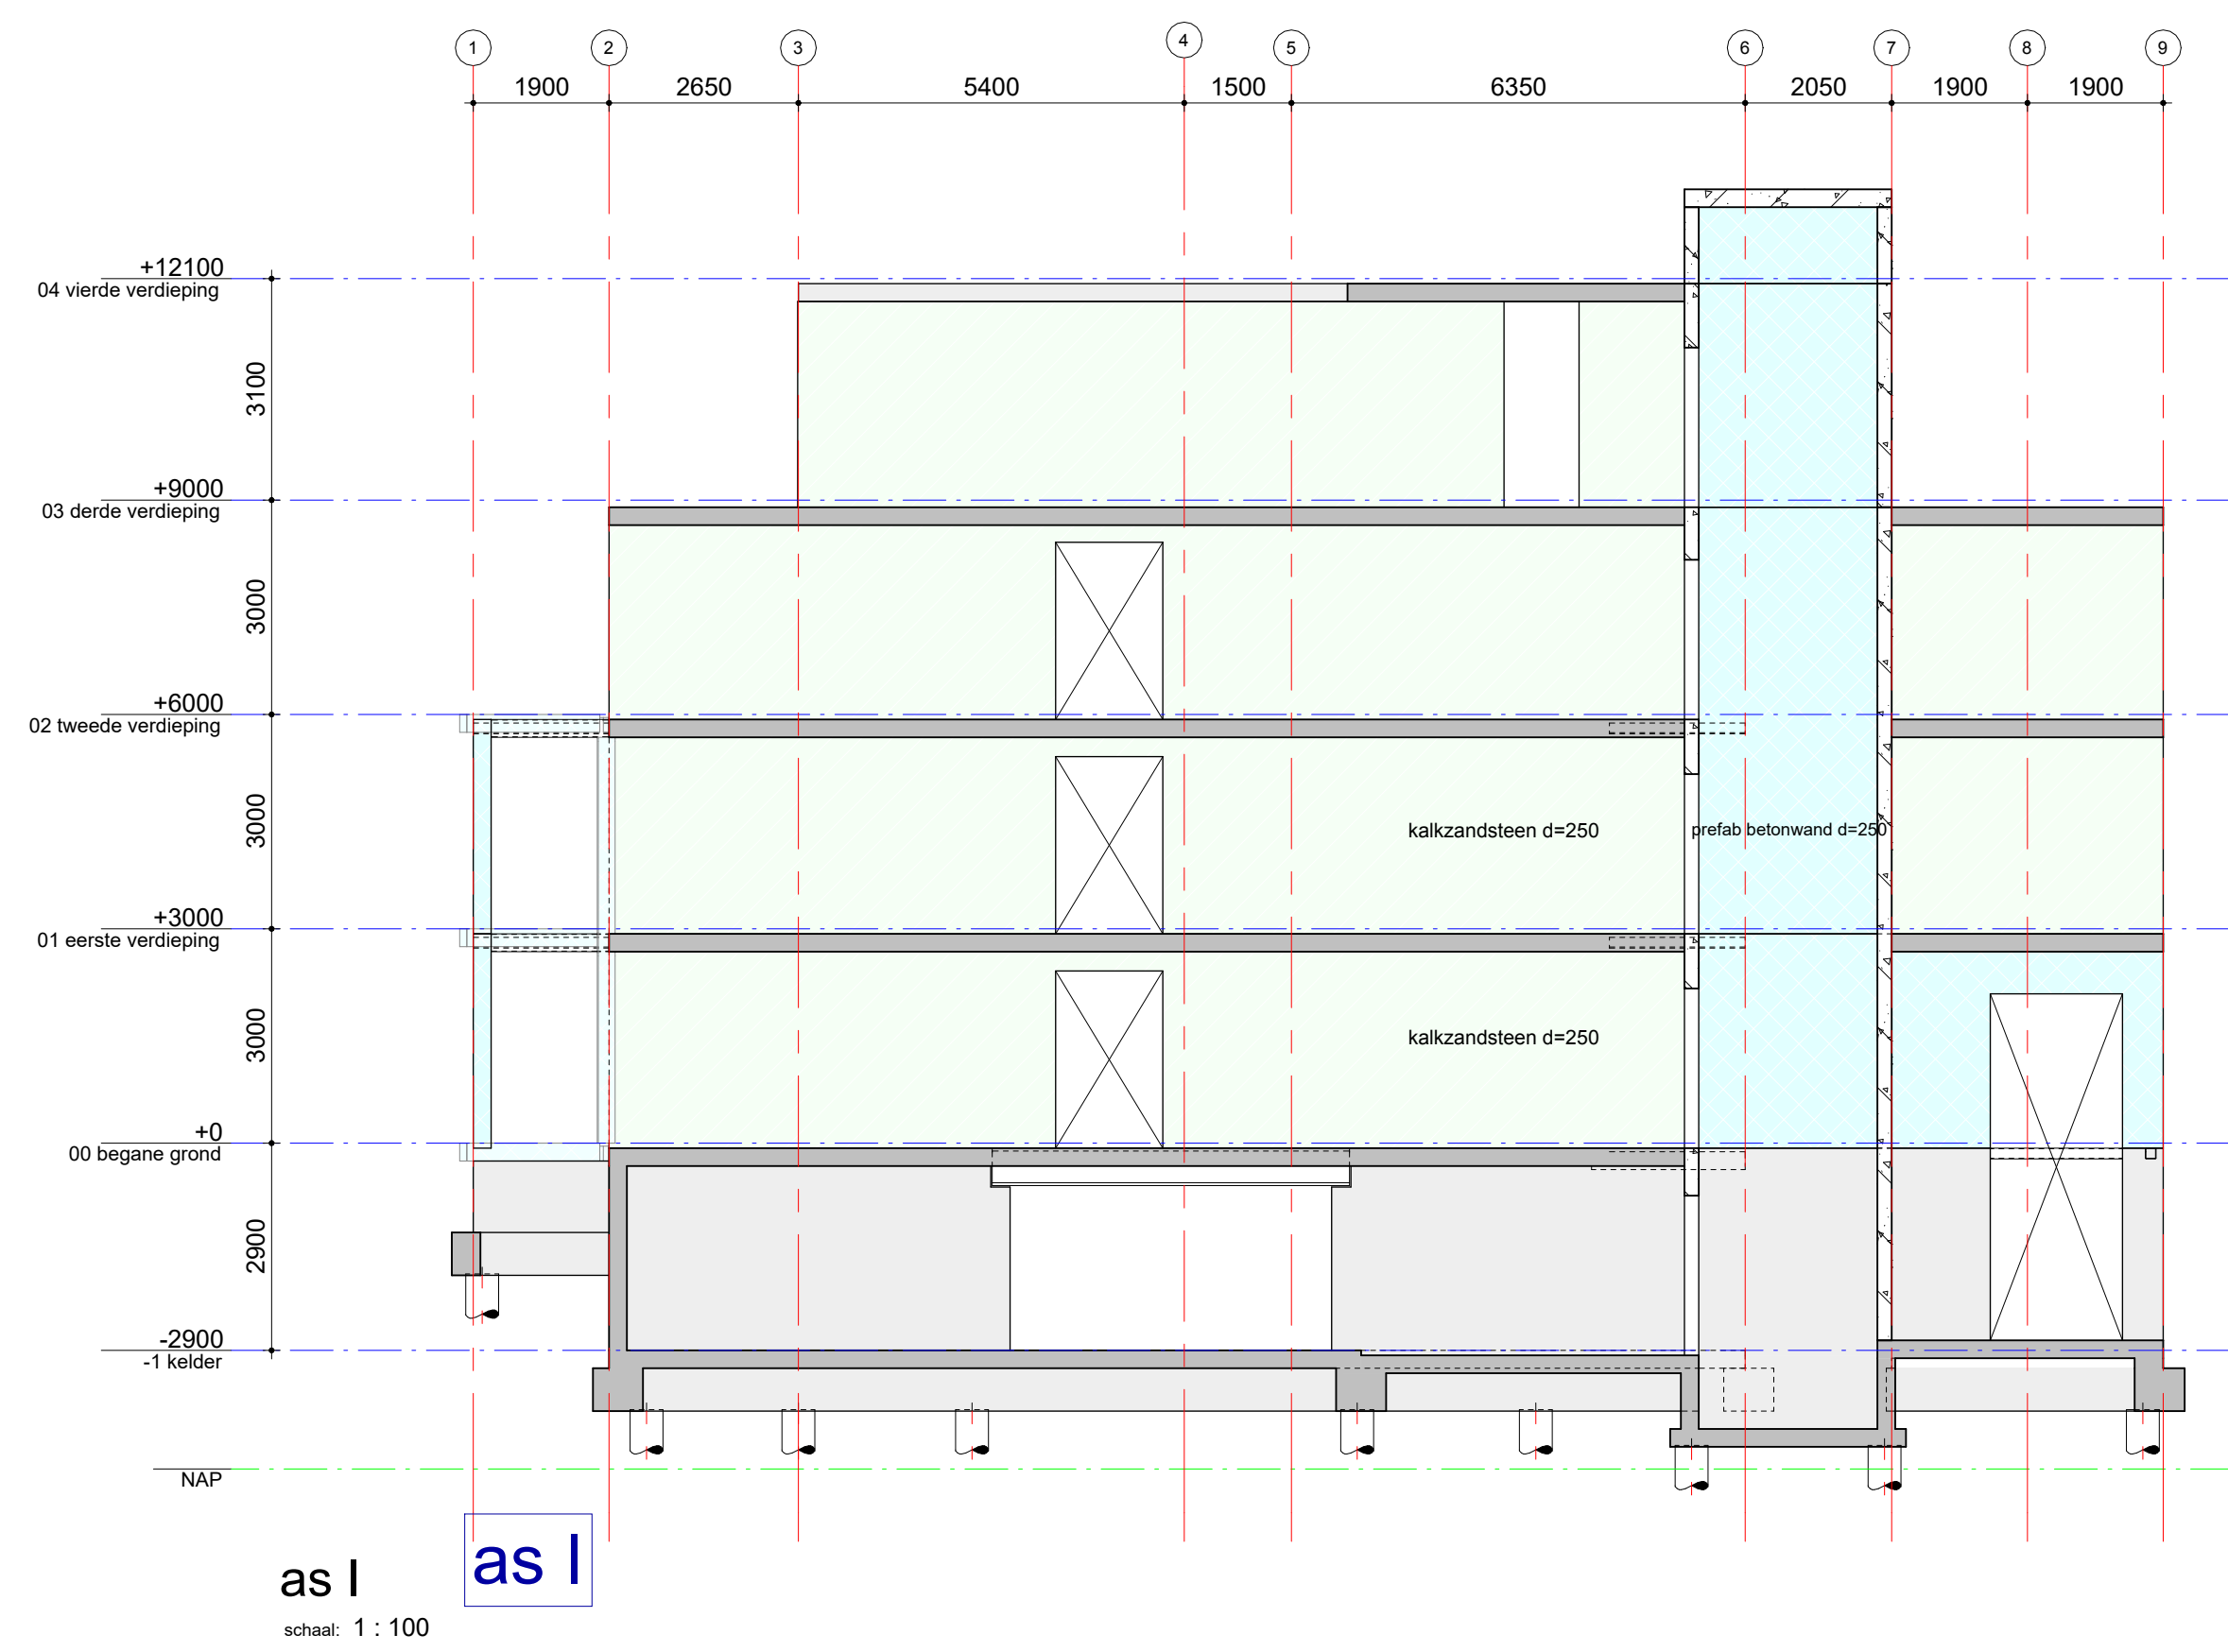
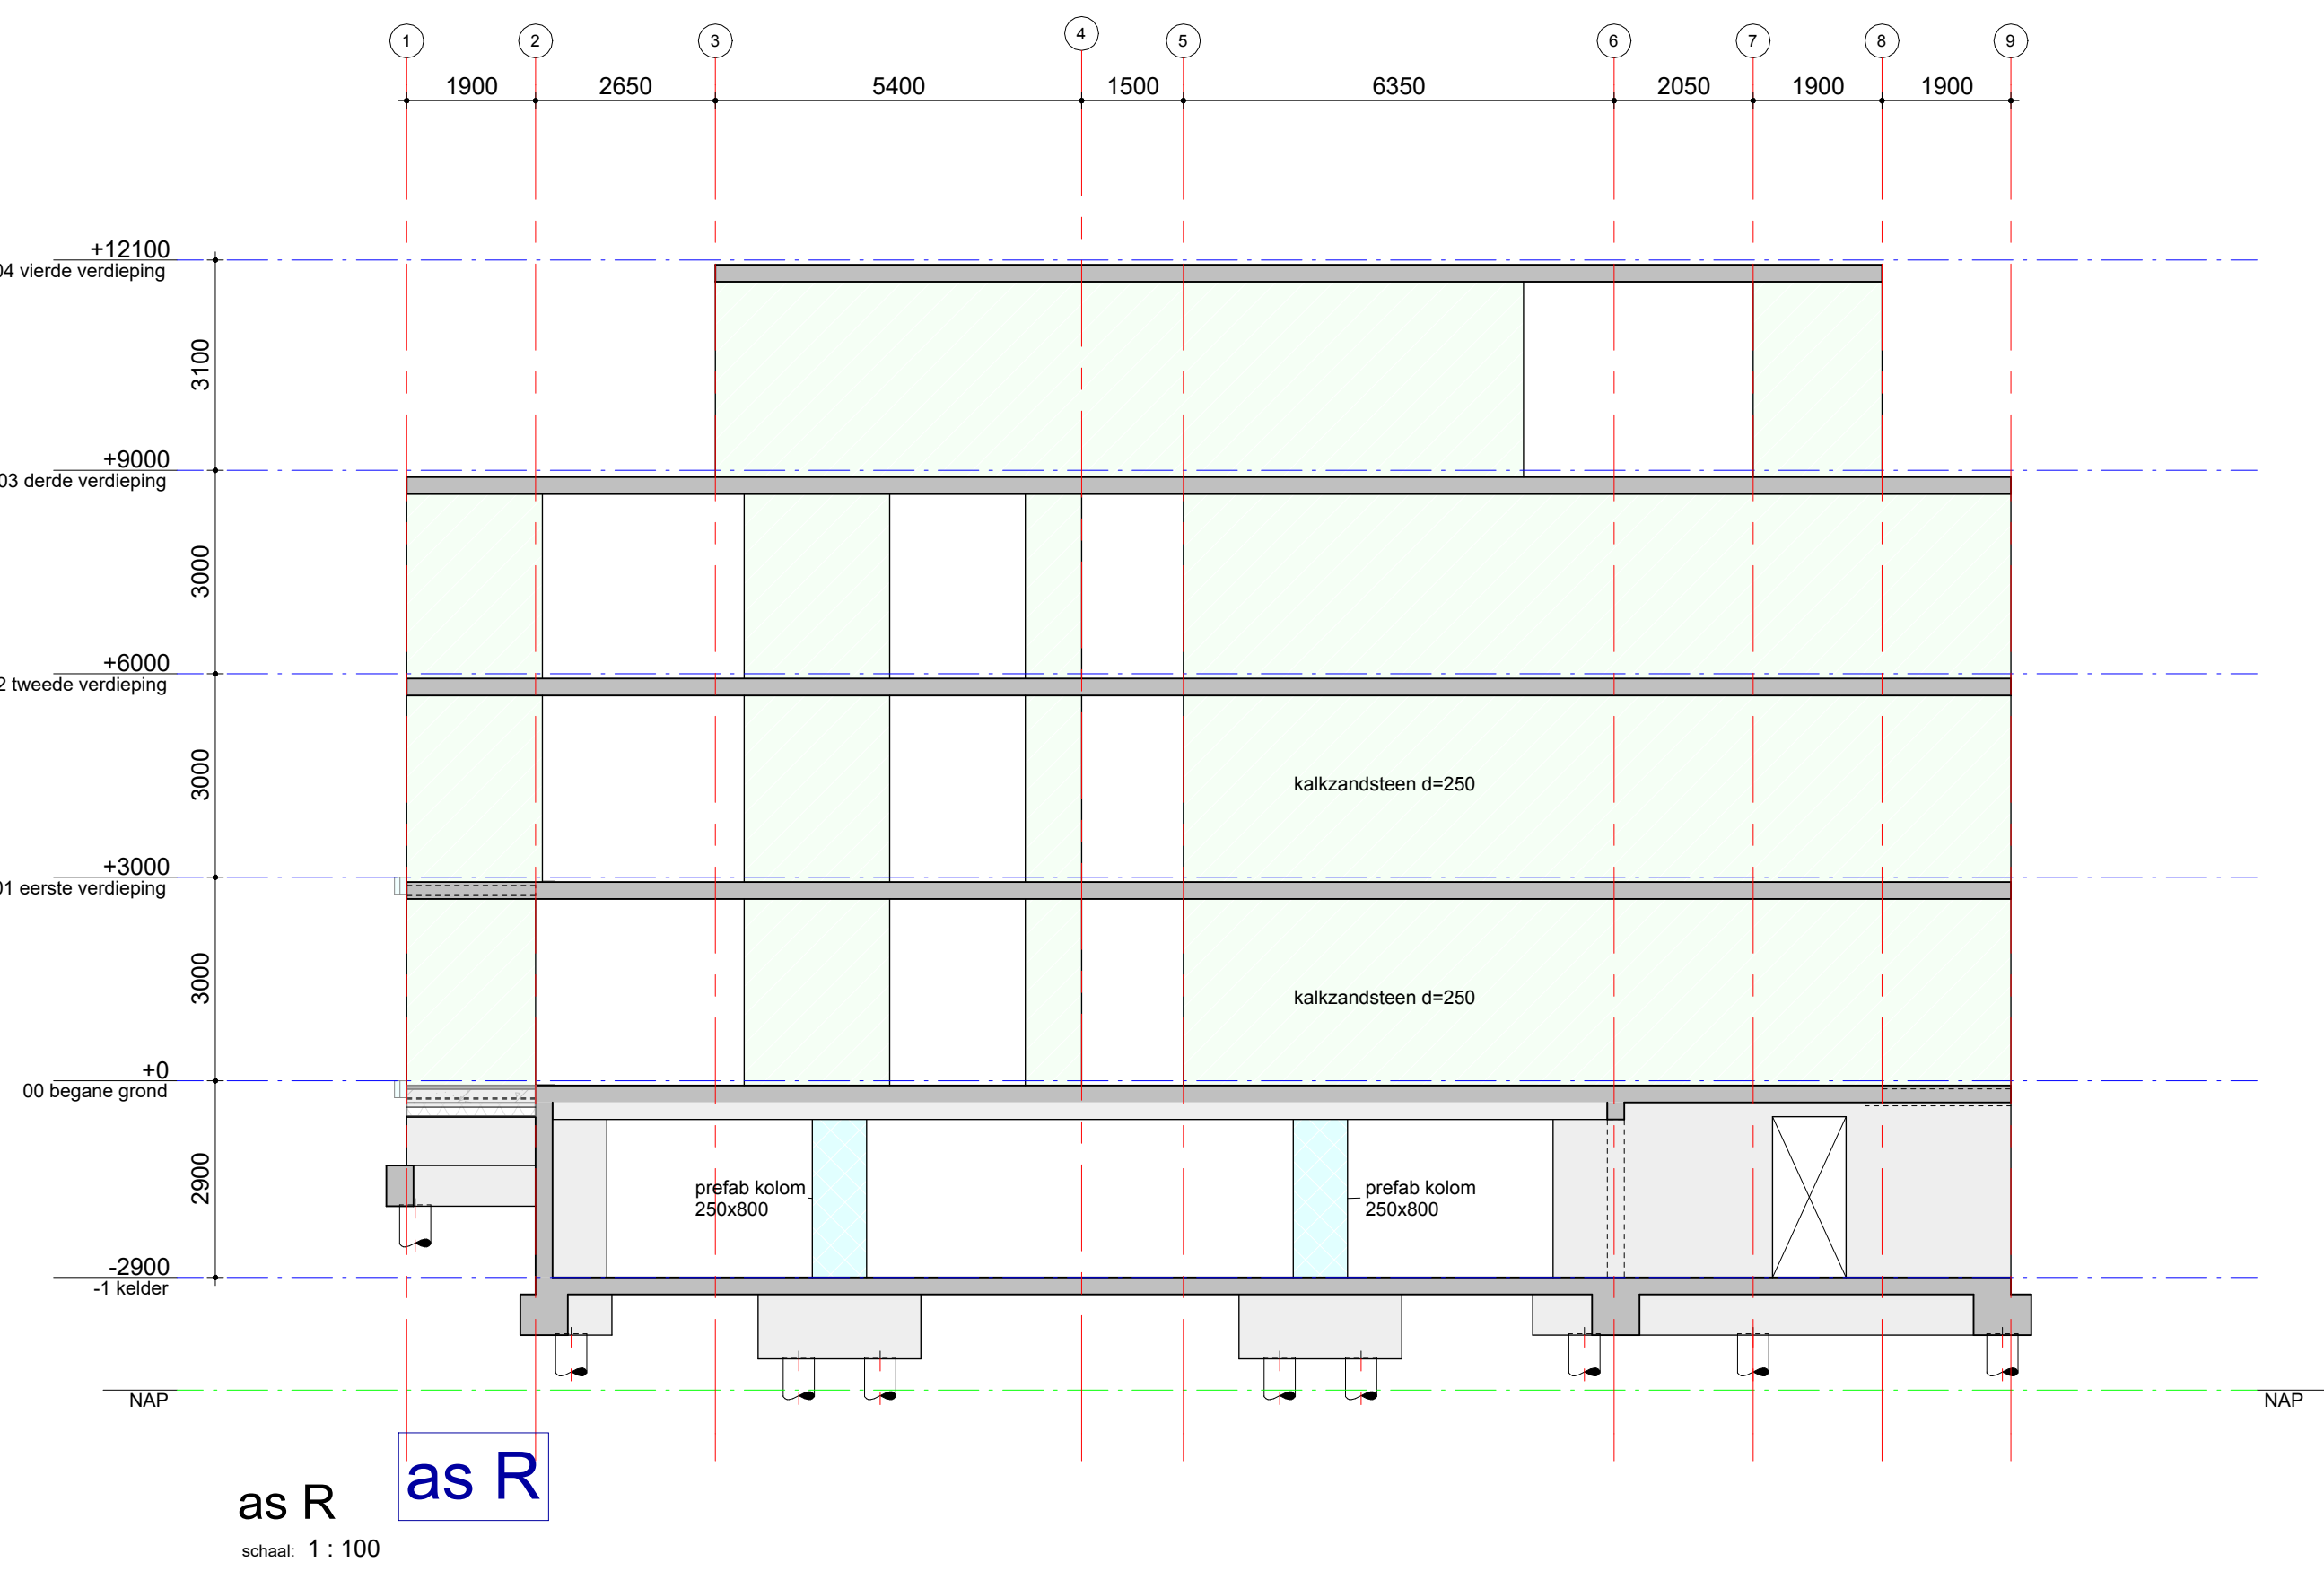
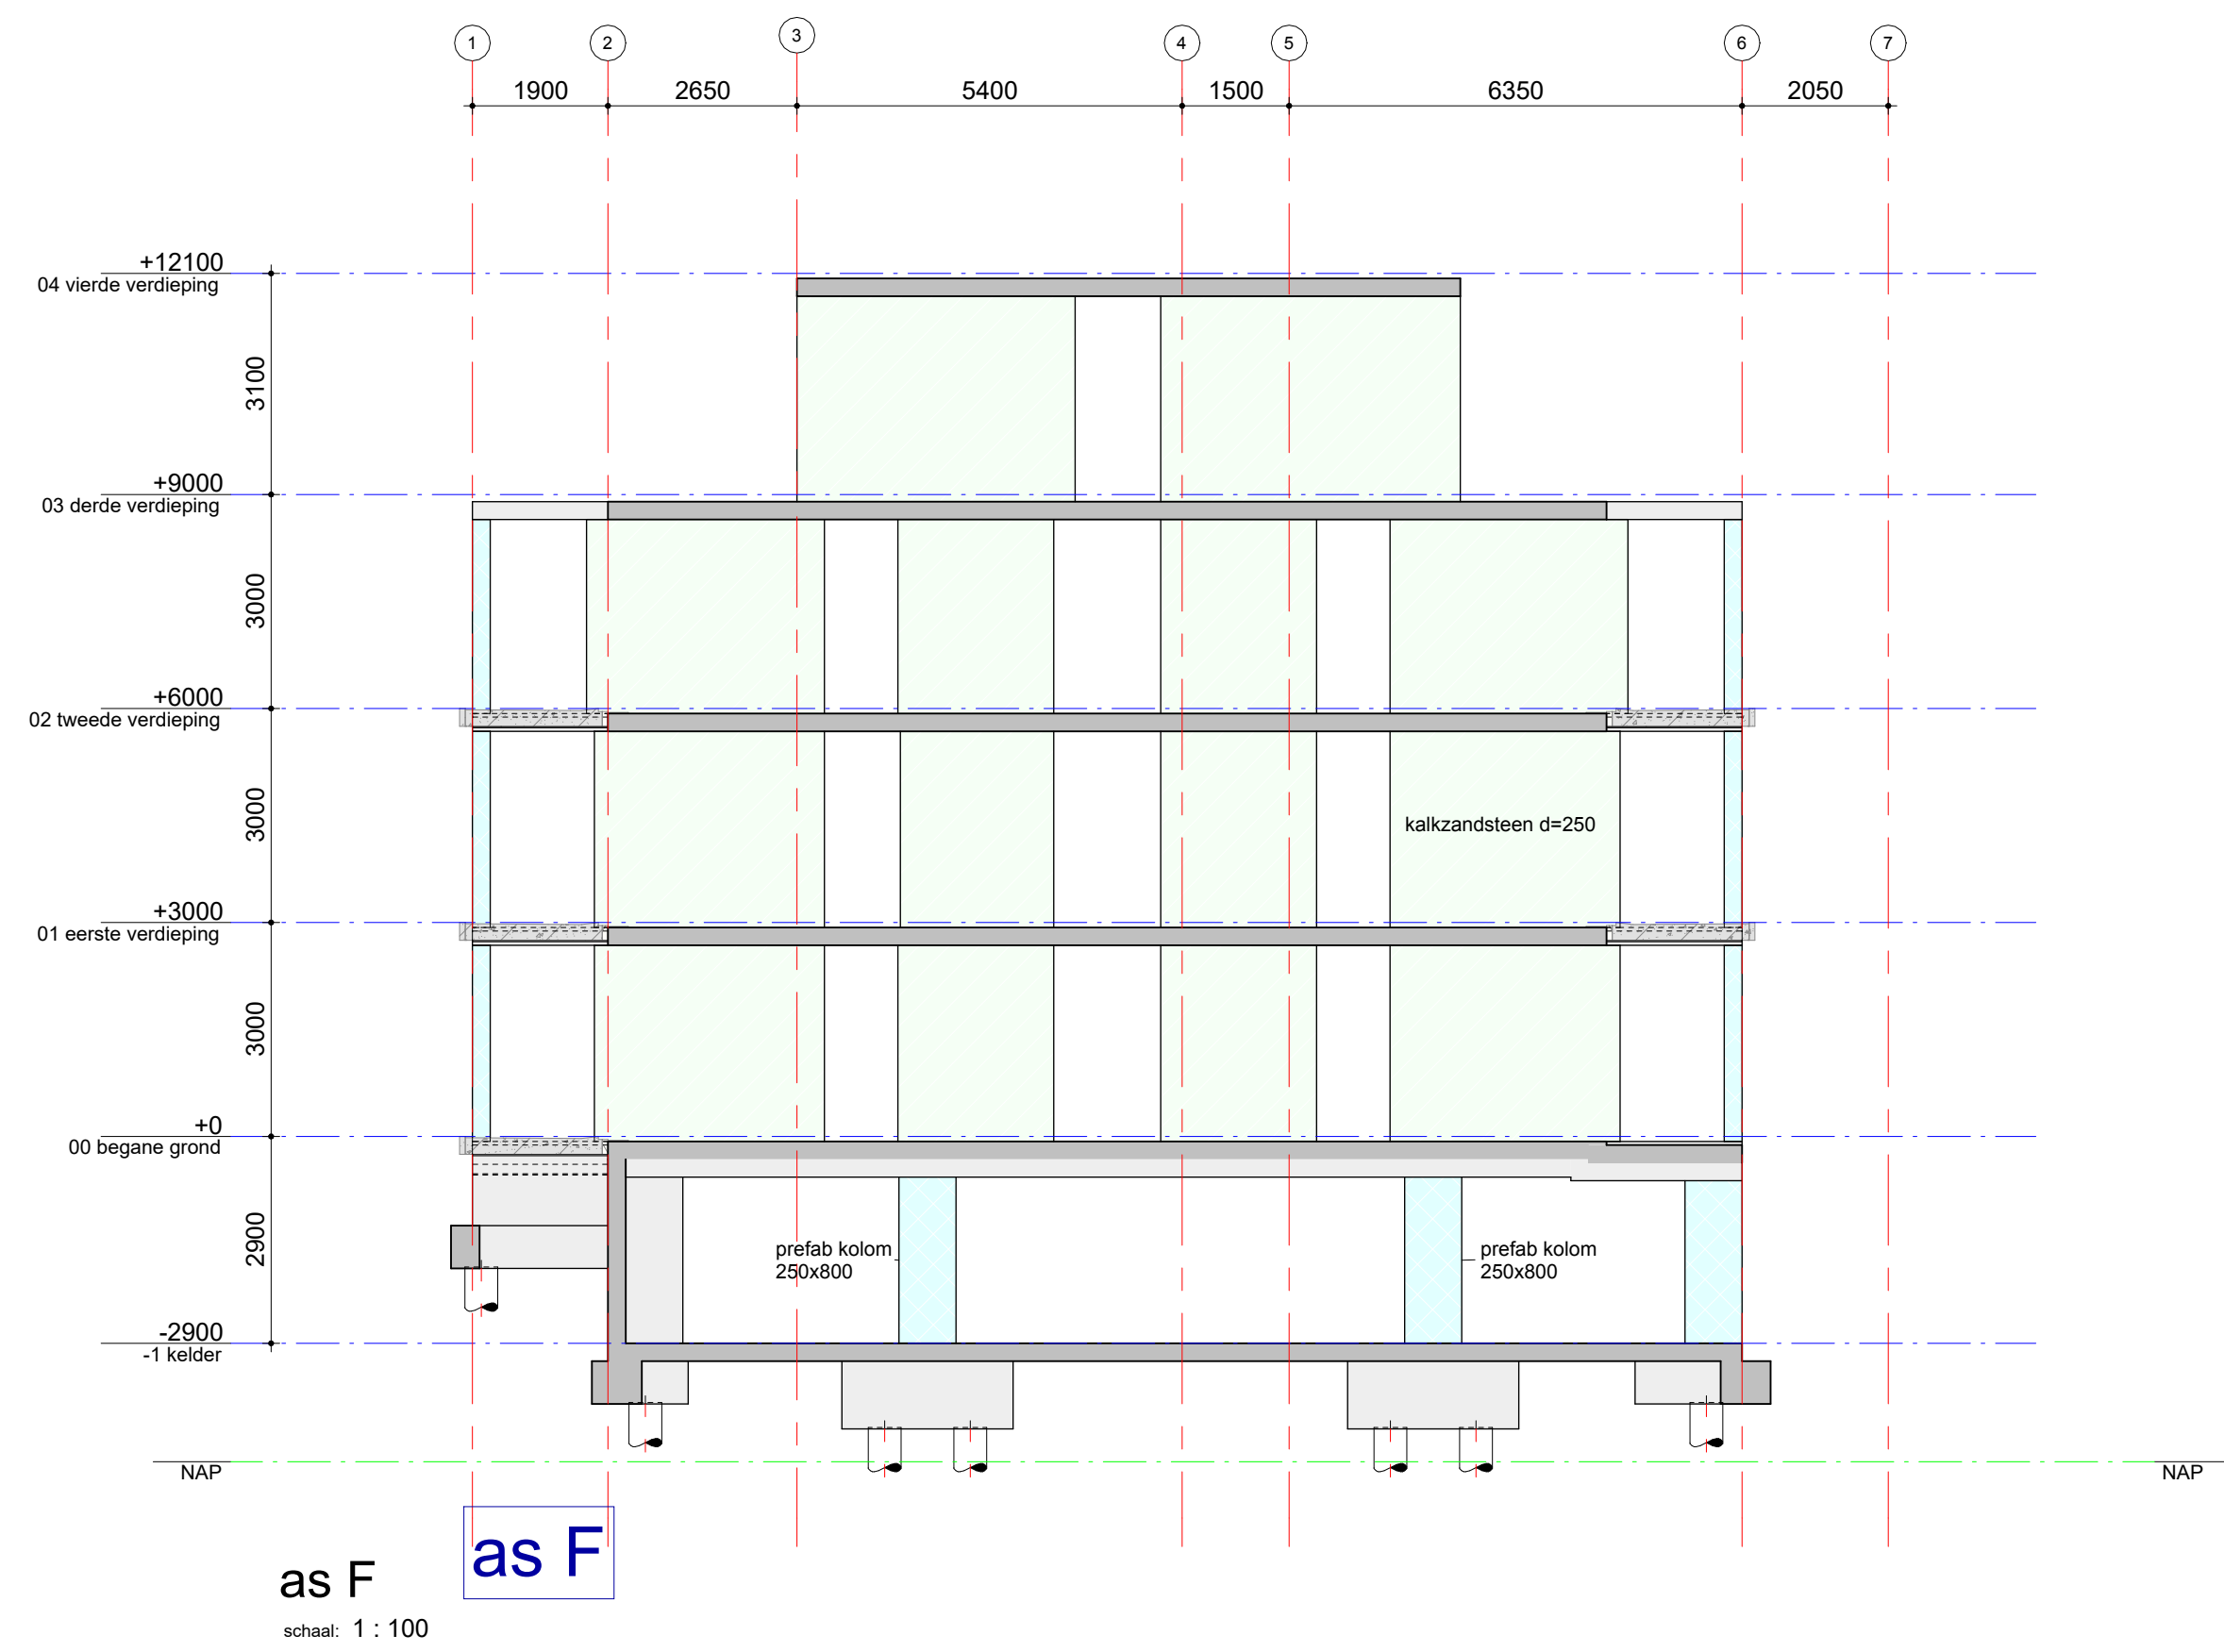
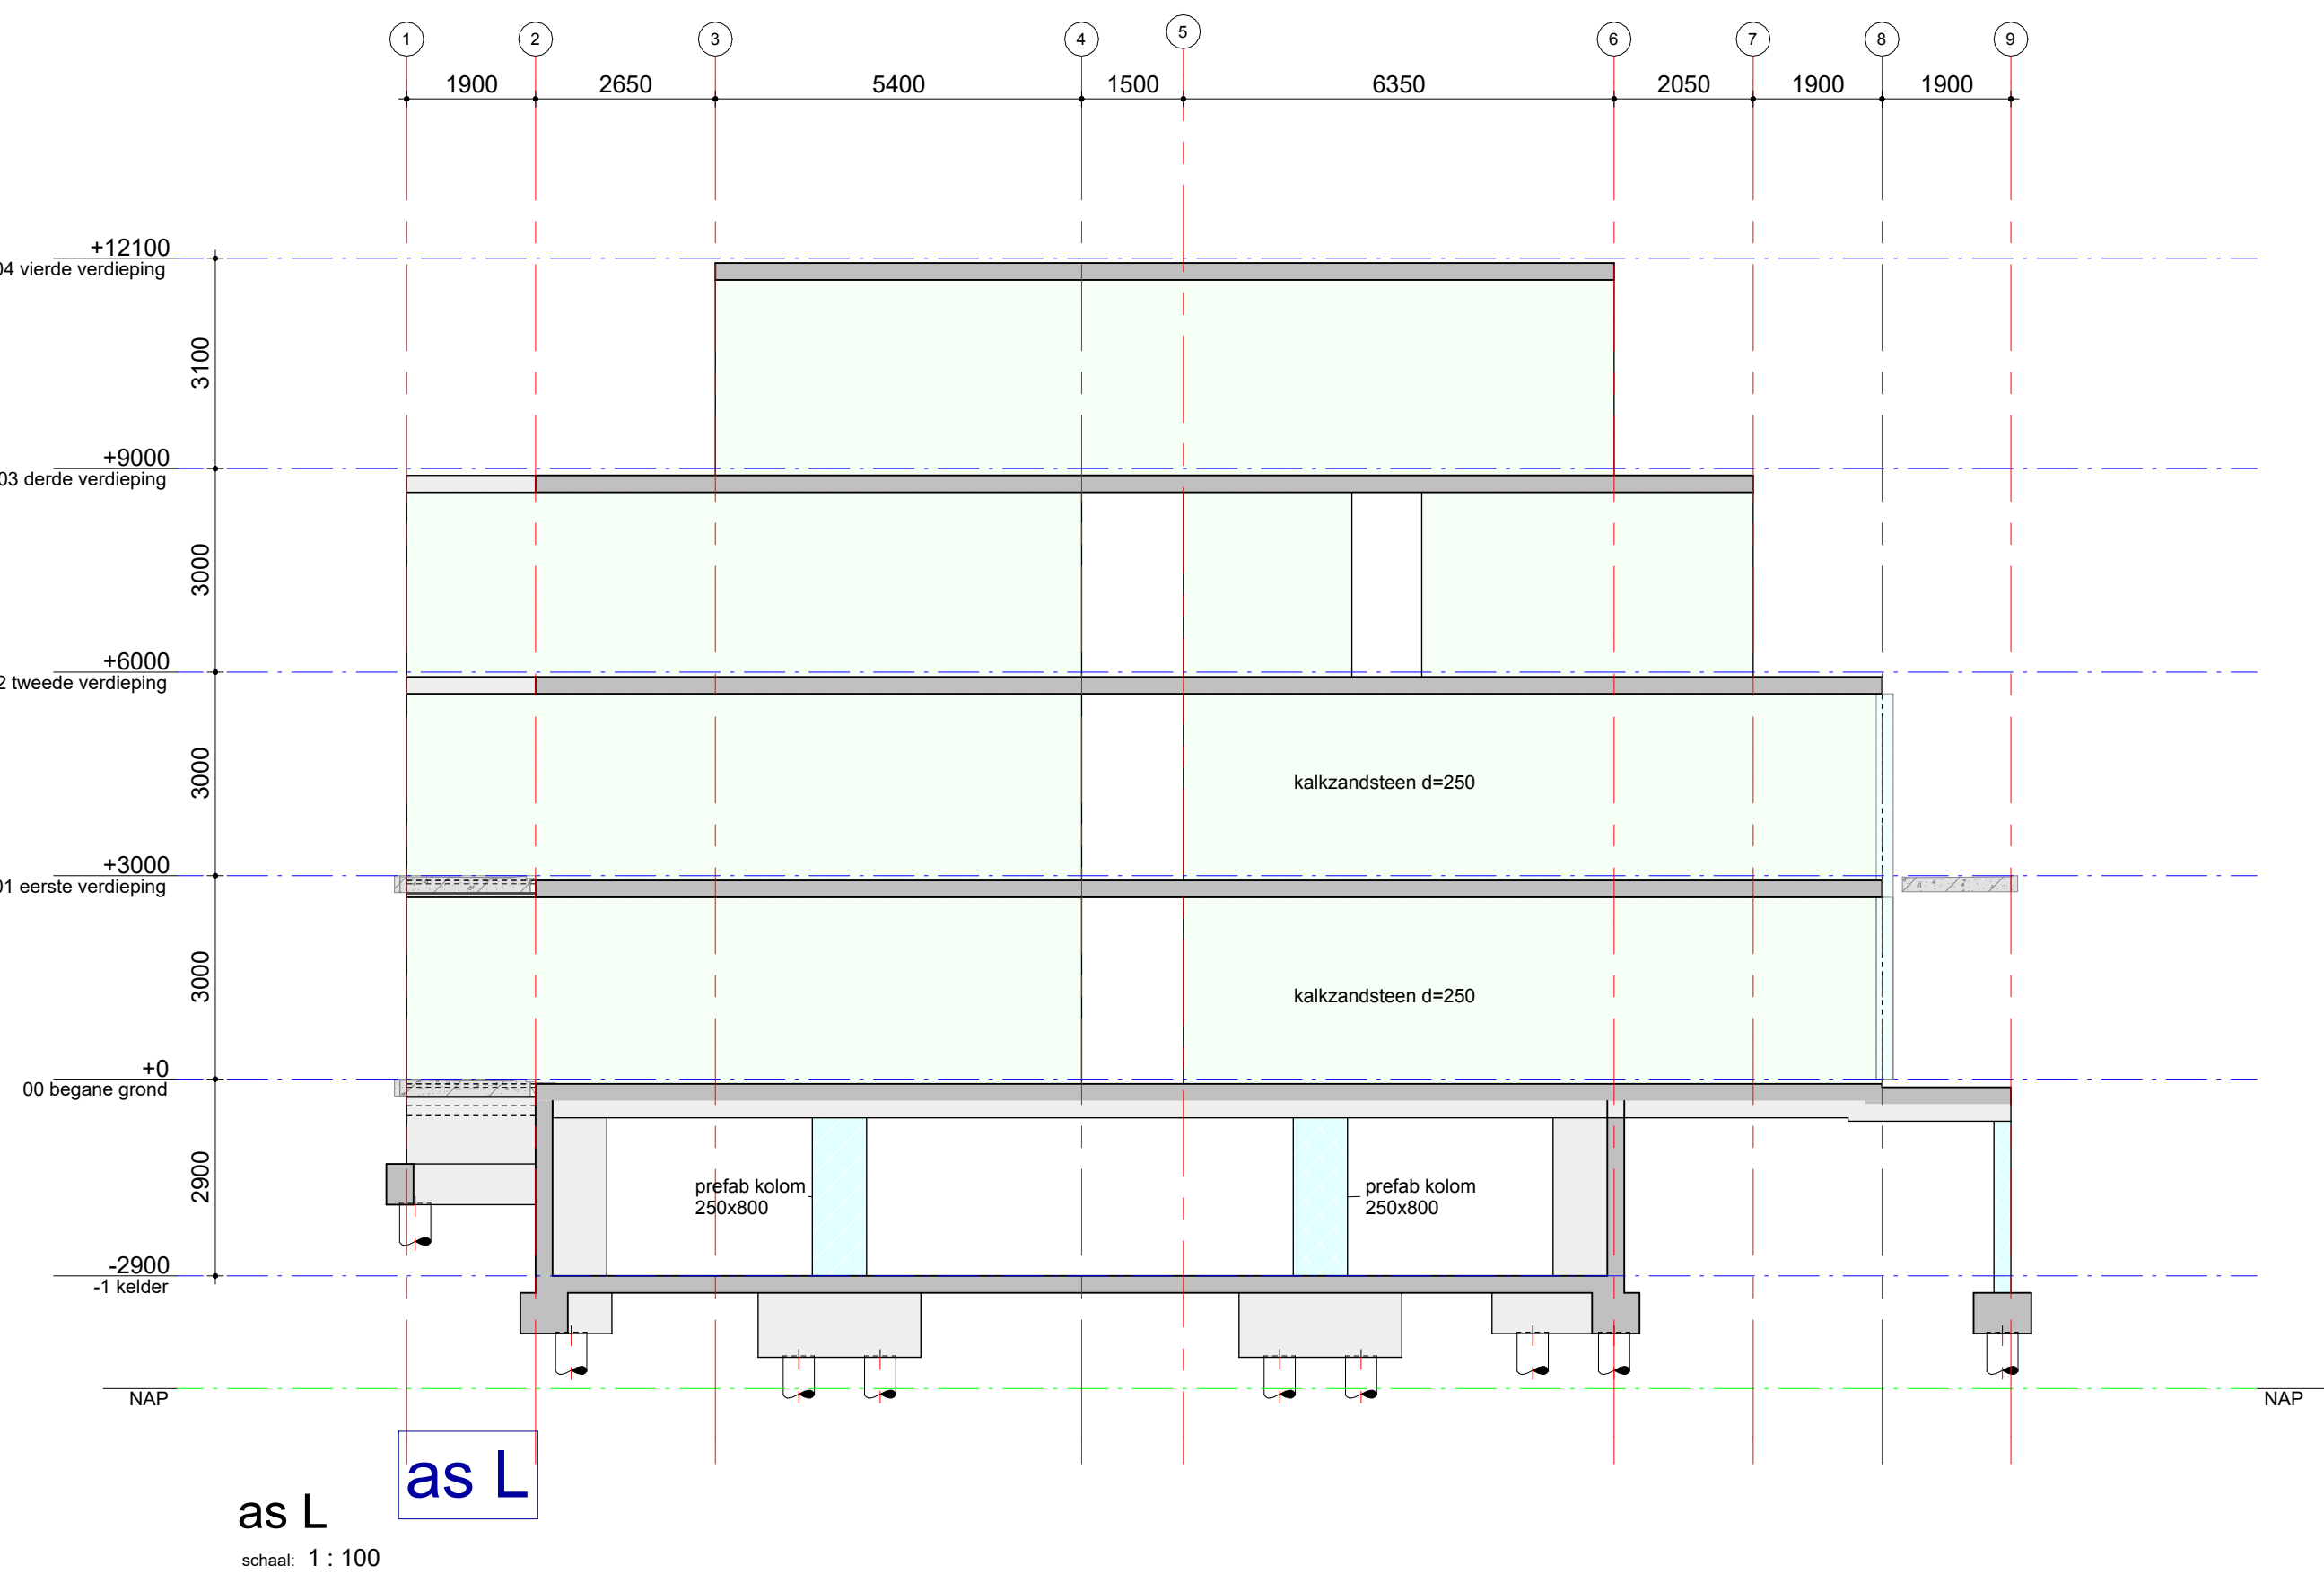


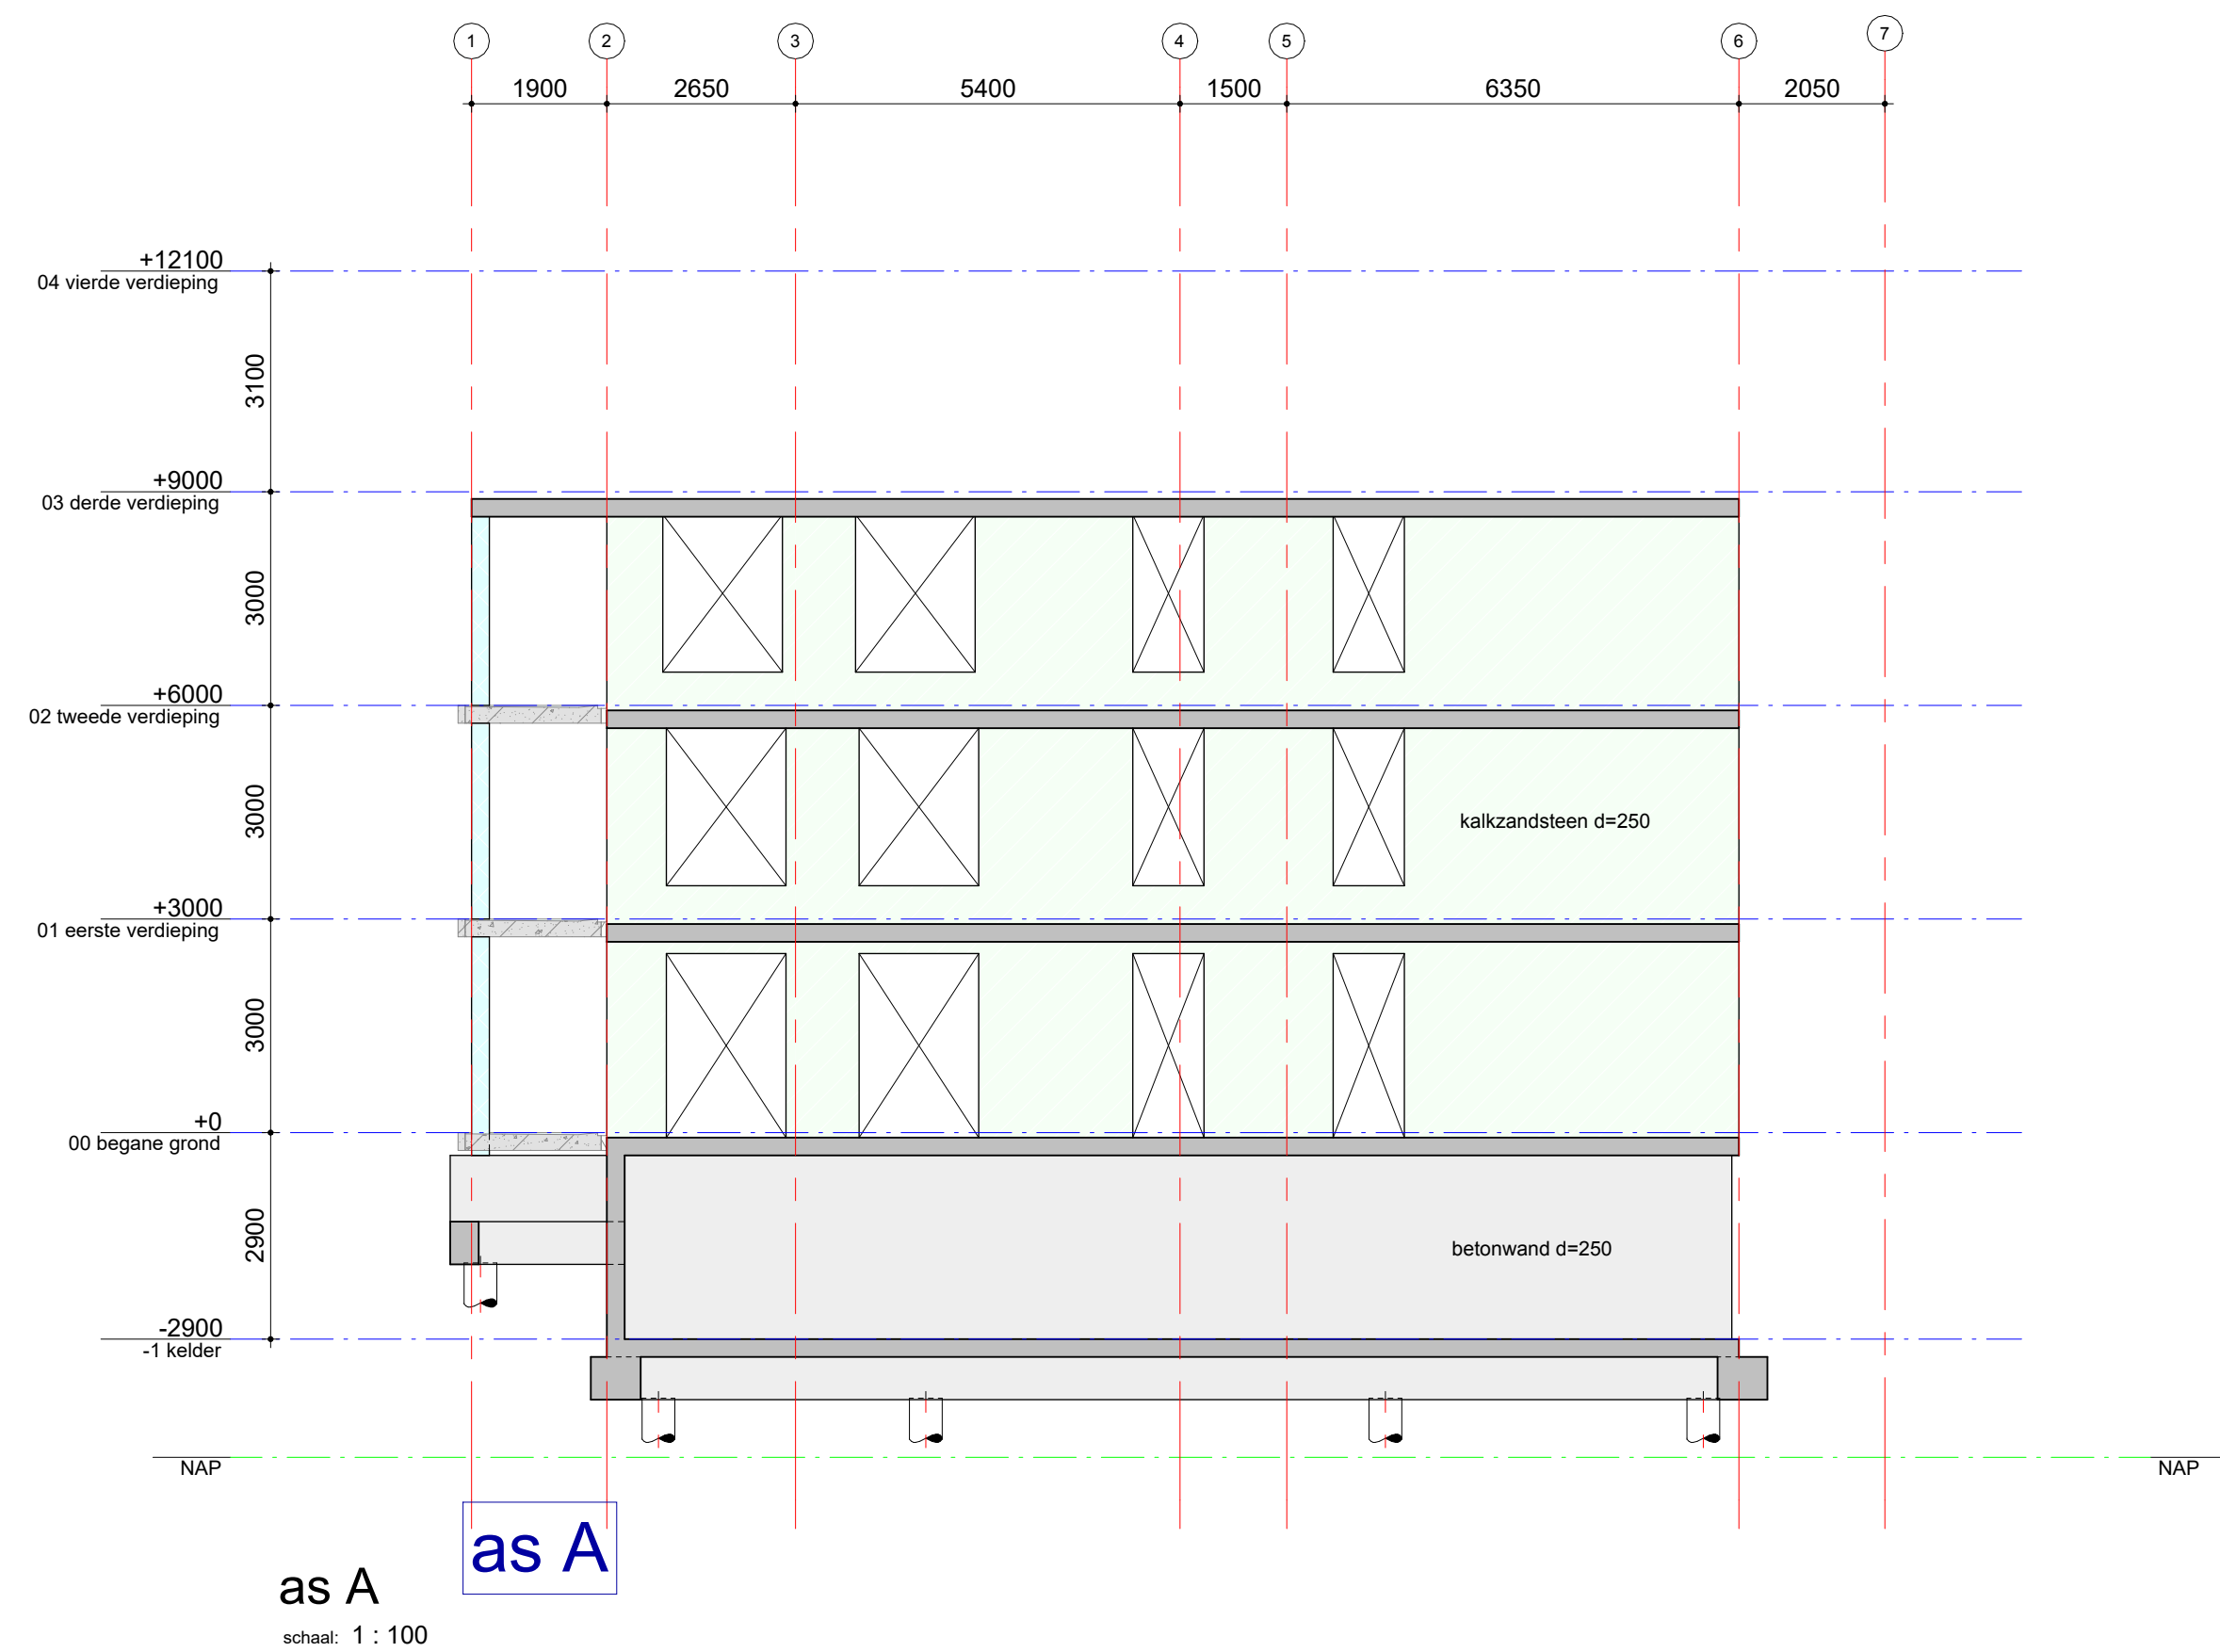

renvooi:

materiaal doorsnede:	materiaal aanzicht:
beton i.h.w. gestort	beton i.h.w. gestort
beton hollewand	beton hollewand
beton prefab	beton prefab
kalkzandsteen	kalkzandsteen
hout	hout
staal	staal
fase doorsnede:	fase aanzicht:
bestaande constructie	bestaande constructie
* = isokorf, ter indicatie aangegeven	
sparingszone, maximaal 50% doorboren	
dikte en peilmaat, l.h.w. gestorte vloer	
overspanningsrichting en peilmaat systeemvloer (o.a. druklaag en kanaalplaat, breedplaat, prefab vloer)	
Isokorf-verbinding volgens uitwerking leverancier	

brandwerendheid hoofd draagconstructie

eis:	aanpak
beton elementen	zonder verdere behandeling
staal elementen	d.m.v. bekleding, beplating, verf enz.
hout/steen elementen	d.m.v. bekleding, beplating, verf enz.
opmerkingen:	

algemene metselwerk gegevens

kwiteit kalkzandsteen CS20/CS36 (woningseheidend)	kwiteit metselwerk:
opmerkingen:	

algemene staalgegevens

staalkwaliteit	staalgegevens:
S355 (tenzij anders aangegeven)	S355 voor kokers en buizen, warmgevormd (temp. 920°C)
S355J0 voor GL, THQ(a), IFS, SFB en PRS profielen	kwiteit 8.8 tenzij anders aangegeven
ankers, draadendein	kwiteit 4.6 tenzij anders aangegeven
lassen	a = 4 mm min. of 0,55 x dikte van de aangelaste dunste plaat (aan beide zijden)
opleggingen staal	150 mm tenzij anders aangegeven
behandeling staal	volgens bestek
voorwaarden:	hulpstaal t.b.v. bevestiging kozijnen, gevelbeplating, etc. niet aangegeven
	tijdelijke stabiliteit tijdens uitvoering ter uitwerking aannemer
	THQ- en/of THQ-aanleggers tijdens montage (z.p.v. de oplegging van de vloer) tijdelijk, tot aan het uitharden van beton van de aansluitende vloer, onderstempelen.
opmerkingen:	

algemene opmerkingen

Peil = 0.00 = 4.56m + NAP
- vormgeving prefab trappen, bordessen en balkonplaten volgens uitwerking architect
- alle prefab onderdelen opleggen op een oplegmateriaal conform opgave leverancier
- versterkte stroken in vloeren volgens uitwerking aannemer
- voor deze tekening zijn de volgende gegevens gebruikt:
model RoosRos - 4892 Herbestemming Molendijk 50-84 Oud-Beijerland, Nieuw-R24-CENTRAL (11-12-2025)

De constructie is op hoofdlijnen gecontroleerd. Er is geen aanleiding tot het maken van opmerkingen.

16-01-2026 Gemeente Hoeksche Waard

datum	type	status
19-12-2025	DO	definitief
project		
Herontwikkeling Hollaar Oud-Beijerland		
ontwerper		
RoosRos architecten Oud-Beijerland		
gebruiker		
FullHouse Vastgoed		
Doorsneden 2		
Dwarsdoorsneden		
schaal	1:100	ontwerper
A0	RVA	gevoerd
11669	JR	revisie
www.vanrossum.nl		
info@vanrossum.nl		