


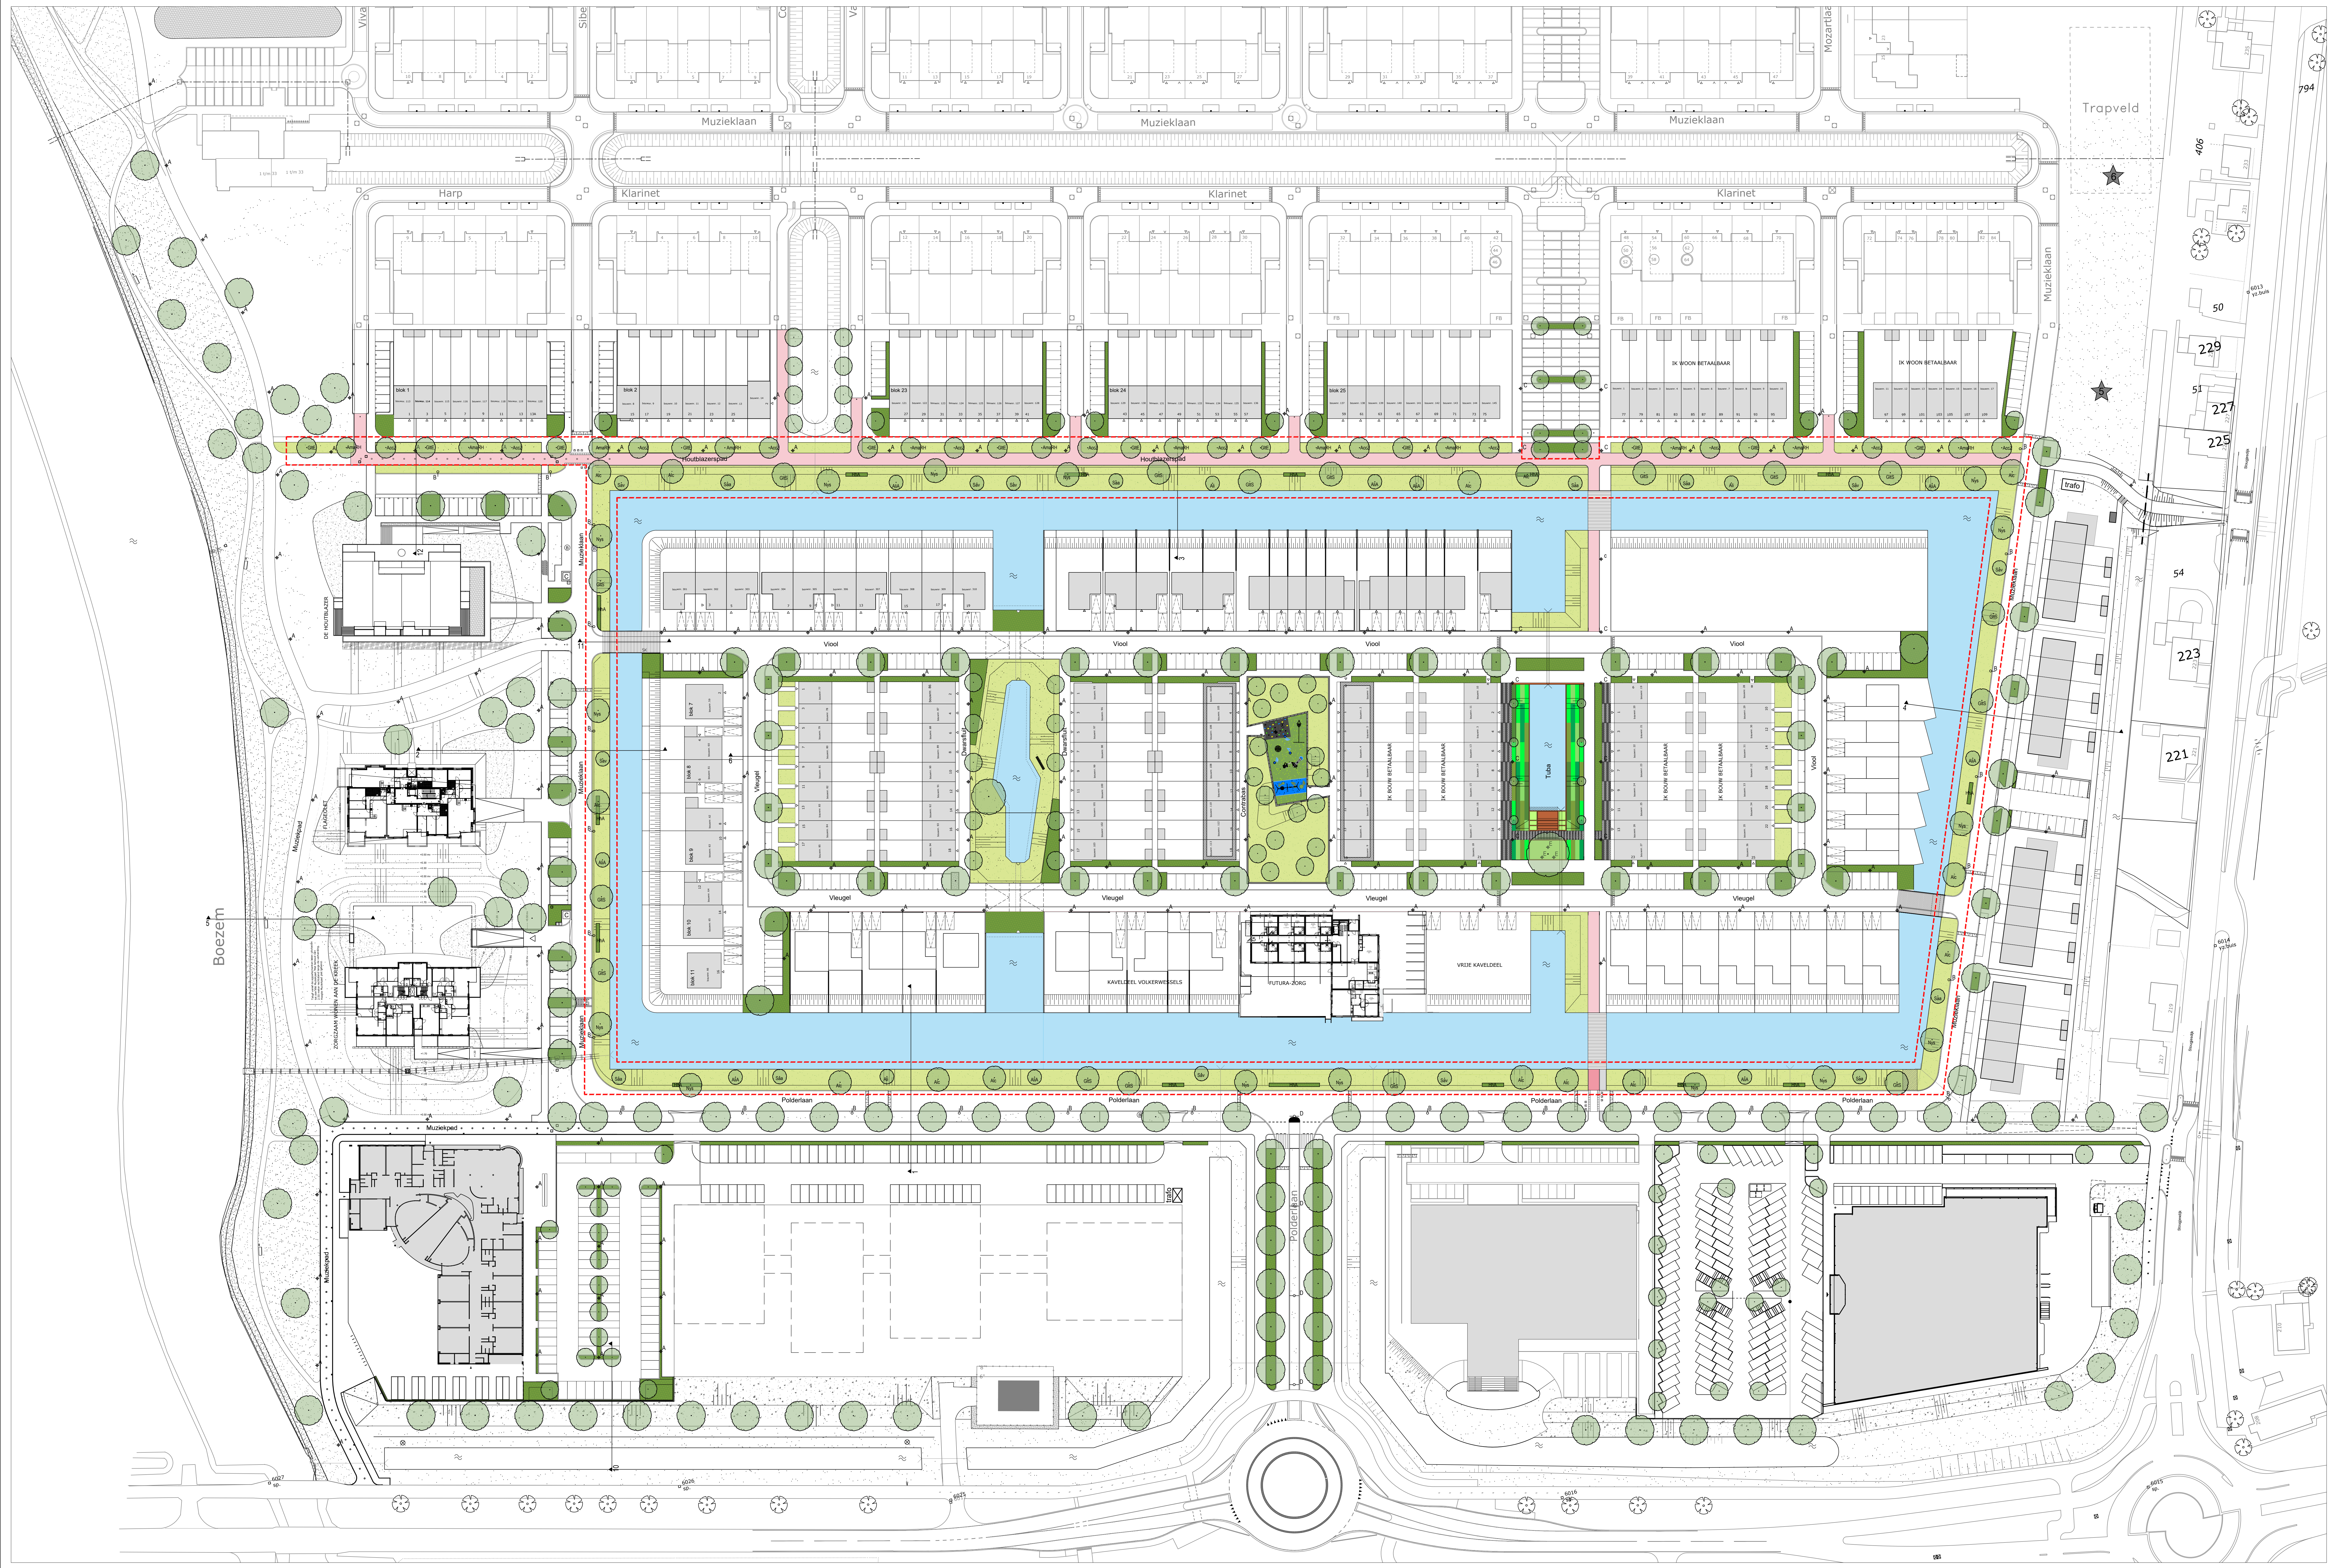

Legenda

GROEN
Maakvoering wordt door de beheerder bepaald.

Boom, nieuw te planten
Maakvoering beplanting door de beheerder te bepalen.

Bomen Houtblazerspad
Aca2
AmaH
GHE

Bomen - talud
Alc
Nys
GHS

Meerstamige bomen/voilairen - talud
Al
Ala
Sas
Sav

Plantbroek, plantstander en plantverband afhankelijk van het formaat van het plantmateriaal
HWA

ALGEMEEN
Projectpers beplantingsplan Houtblazerspad en omgeving

Oud-Beijerland
Poortwijk III
Beplanting Houtblazerspad en omgeving

Opdrachtgever:	Gemeente Oud-Beijerland	Peter Verkade LANDSCHAPSARCHITECT
Tekeningnummer:	BP002	
Formaat:	A4 (100x150)	
Schaal:	1:100	
Bestandsnaam:	201014_BP002_POORTWIJK_III.dwg	
Datum:	14-10-2023	
Gesteld:	K. Blok	