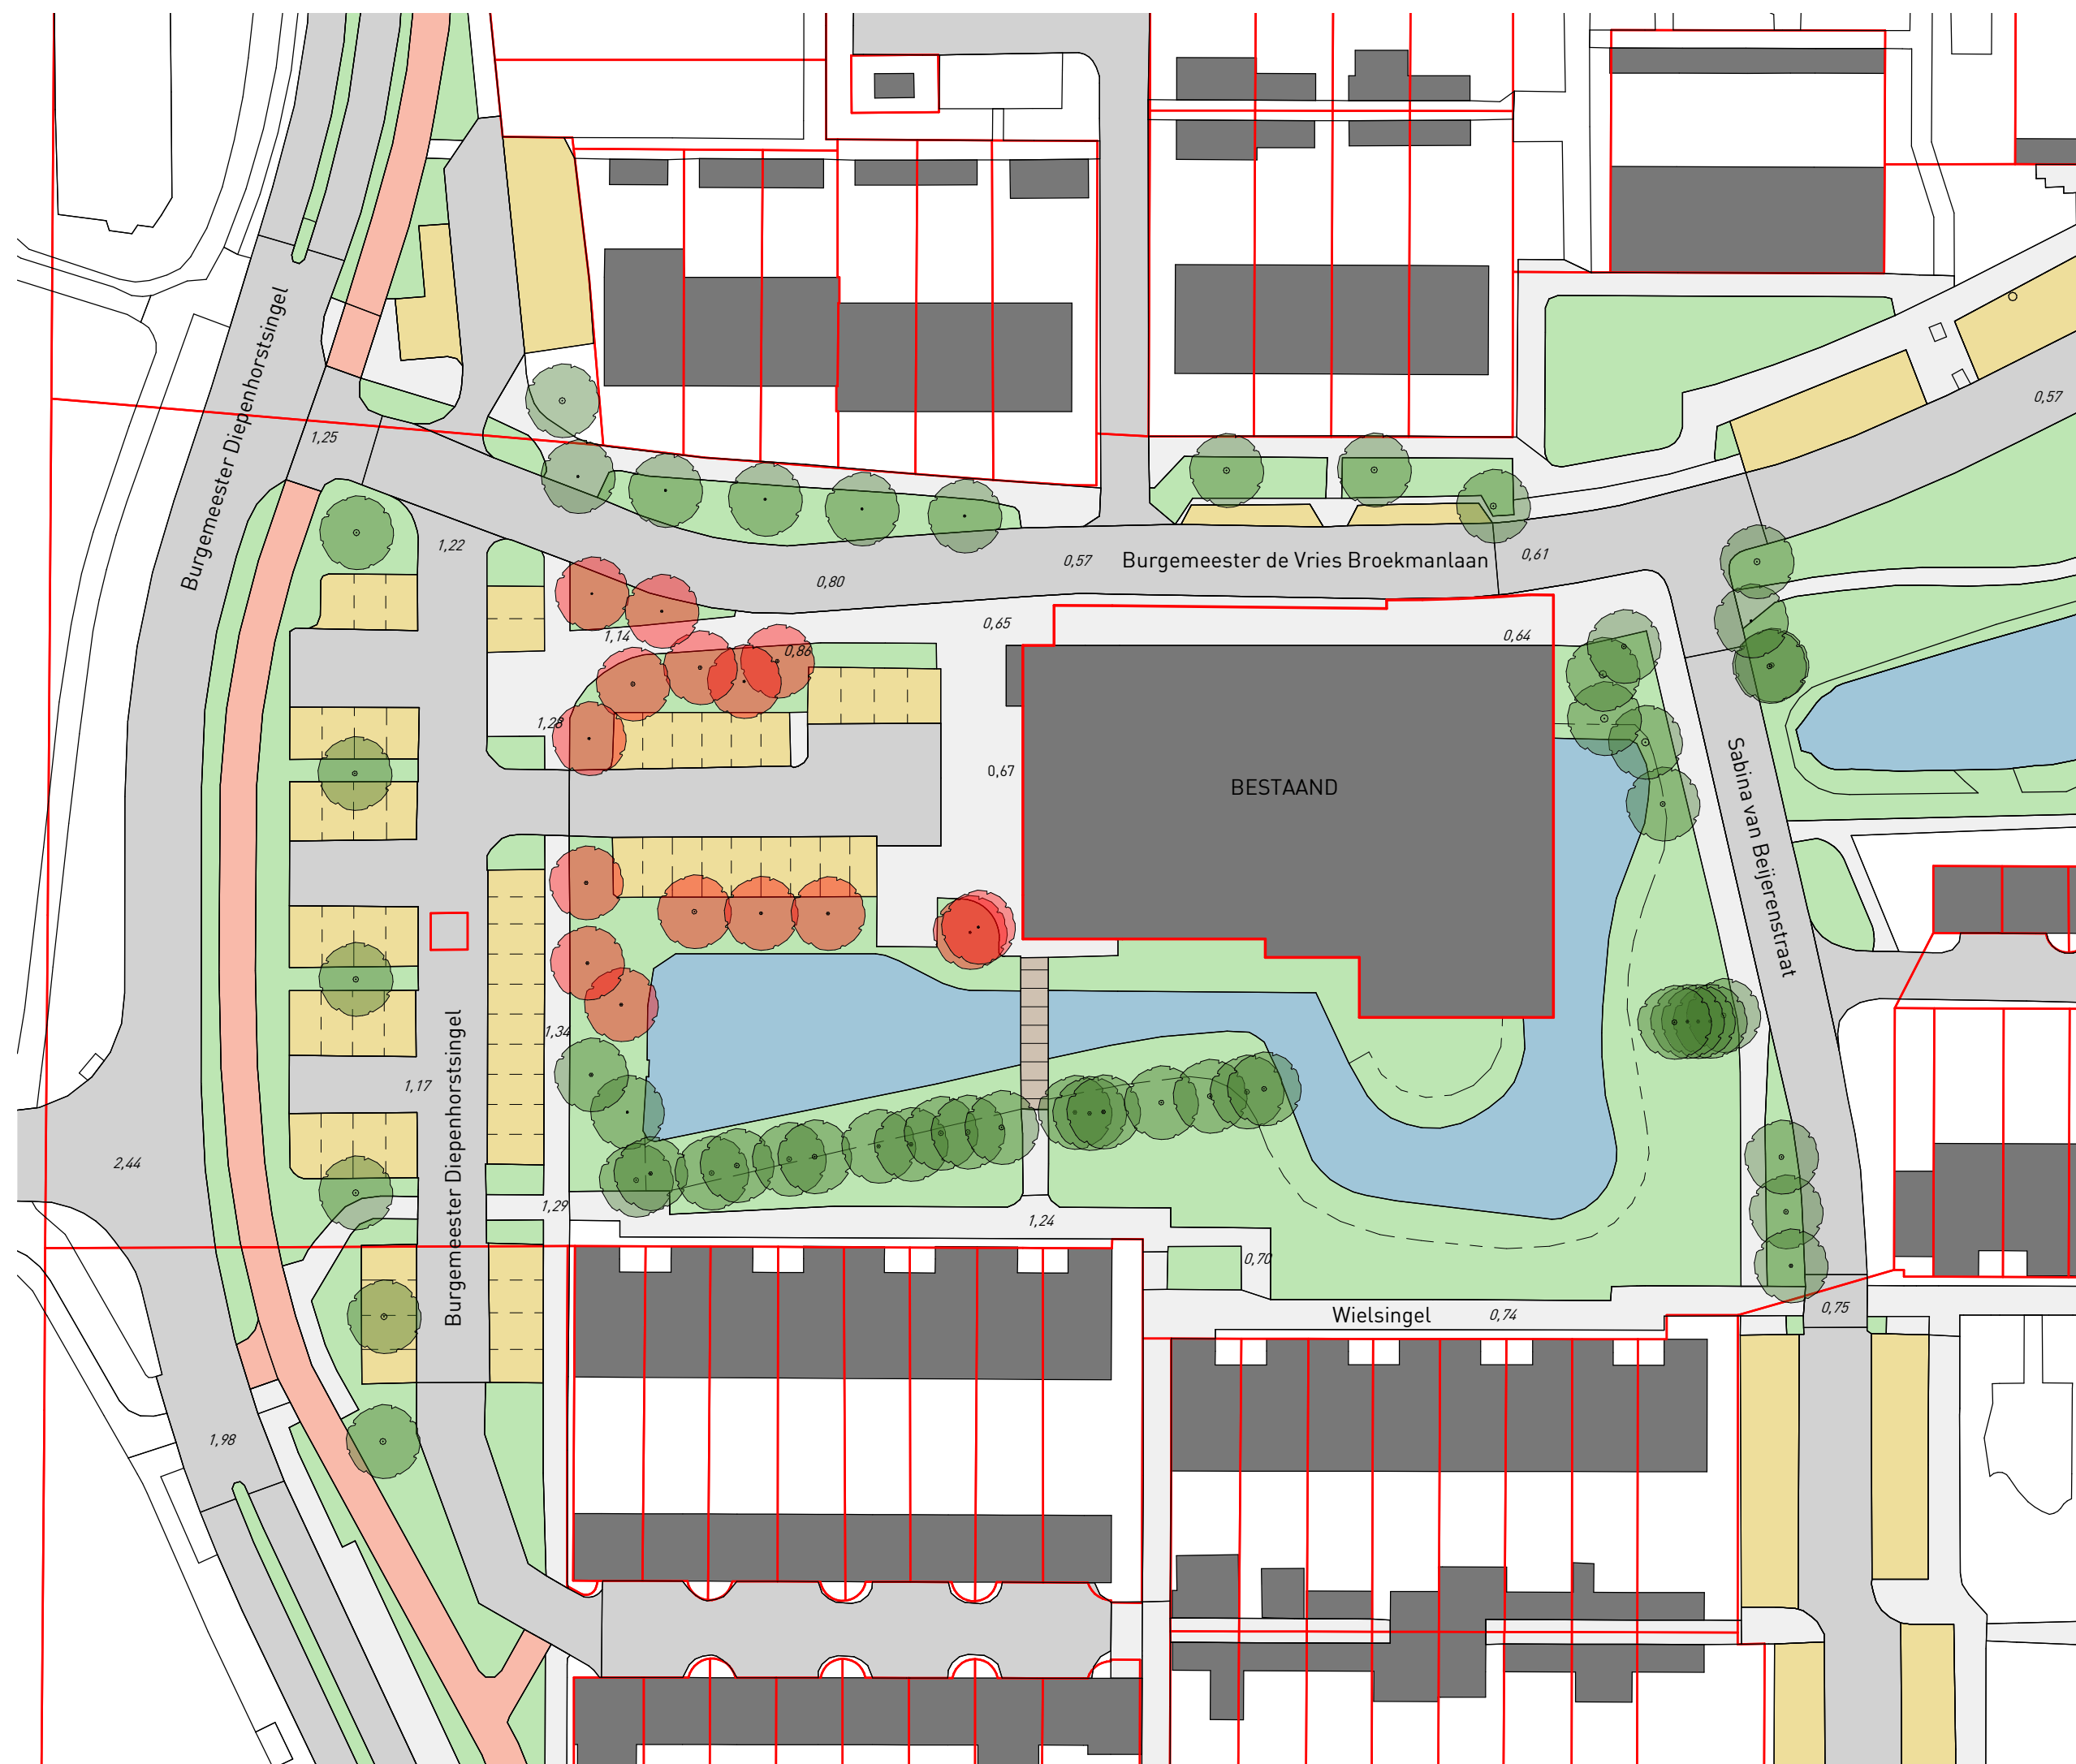


RENVOOI

TERREIN

BEGANE GROND BLOK 1 = PEIL = 0 = 1,05 + NAP
BEGANE GROND BLOK 2 = PEIL = 0 = 0,85 + NAP
0,64 Maaiveldhoogtes
Perceelsgrens

BRANDVEILIGHEID

- Hydrant
- Brandweeringang
- Neveningang brandweer
- Opsteelplaats blusvoertuig

- Boom bestaand
- Boom kappen

PROJECTNAAM
LIDL OBL

OMSCHRIJVING
SITUATIE BESTAAND

SCHAAL
1:500

FORMAAT
A2

STATUS
DEFINITIEF

OPDRACHTGEVER
BO Vastgoed & Ontwikkeling

ONDERDEEL
TERREIN

DATUM
2021-10-01



WIJZIGING

PROJECTNR.
2265

DOCUMENTNR.
DO-001

EENTIEN
ARCHITECTEN

EENTIEN ARCHITECTEN
SCHIEDAMSEDIJK 43
3011 ED ROTTERDAM
POSTBUS 1500
3000 BM ROTTERDAM
T 010 213 18 18
INFO@EENTIEN.NL
WWW.EENTIEN.NL

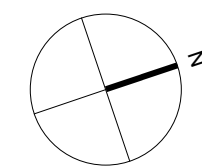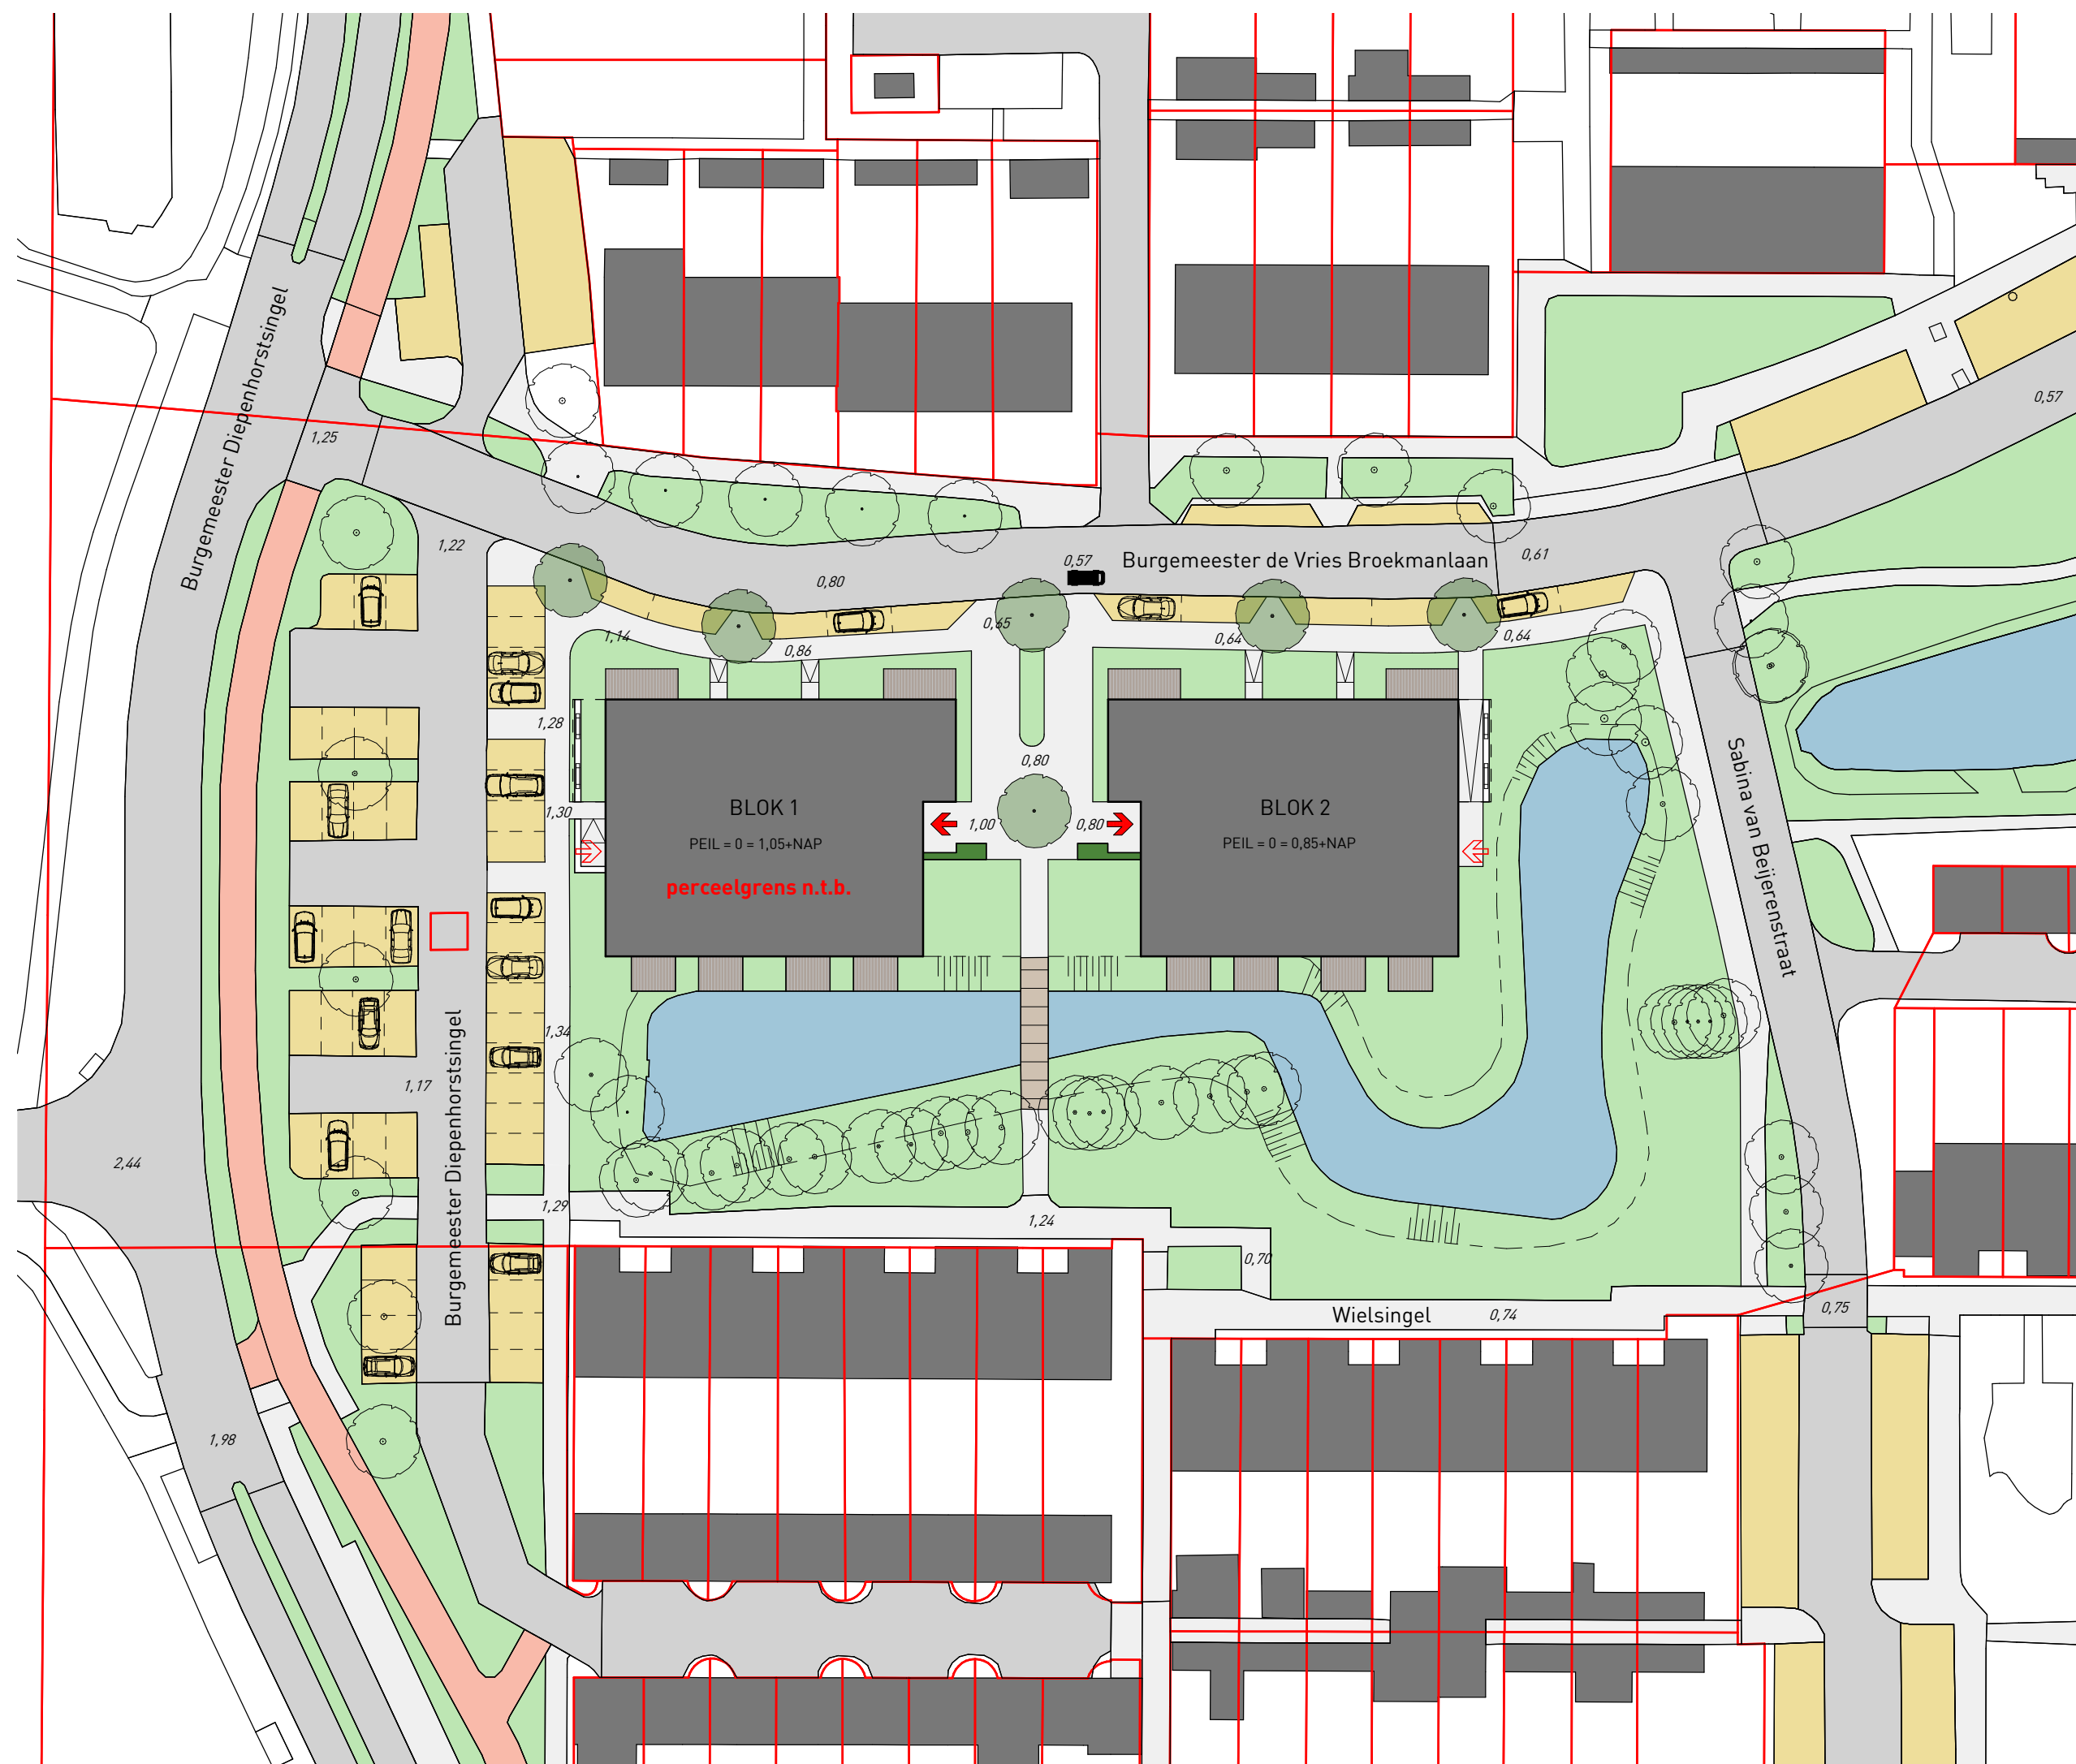

RENVOOI

TERREIN

BEGANE GROND BLOK 1 = PEIL = 0 = 1,05 + NAP
BEGANE GROND BLOK 2 = PEIL = 0 = 0,85 + NAP
0,64 Maaiveldhoogtes
Perceelsgrens

BRANDVEILIGHEID

- Hydrant
- Brandweeringang
- Neveningang brandweer
- Opsteelplaats blusvoertuig

- Boom bestaand
- Boom nieuw

PROJECTNAAM
LIDL OBL

OMSCHRIJVING
SITUATIE NIEUW

SCHAAL
1:500

FORMAAT
A2

STATUS
DEFINITIEF

OPDRACHTGEVER
BO Vastgoed & Ontwikkeling

ONDERDEEL
TERREIN

DATUM
2021-10-01


WIJZIGING

PROJECTNR.
2265

DOCUMENTNR.
DO-002

EENTIEN
ARCHITECTEN

EENTIEN ARCHITECTEN
SCHIEDAMSEDIJK 43
3011 ED ROTTERDAM
POSTBUS 1500
3000 BM ROTTERDAM
T 010 213 18 18
INFO@EENTIEN.NL
WWW.EENTIEN.NL

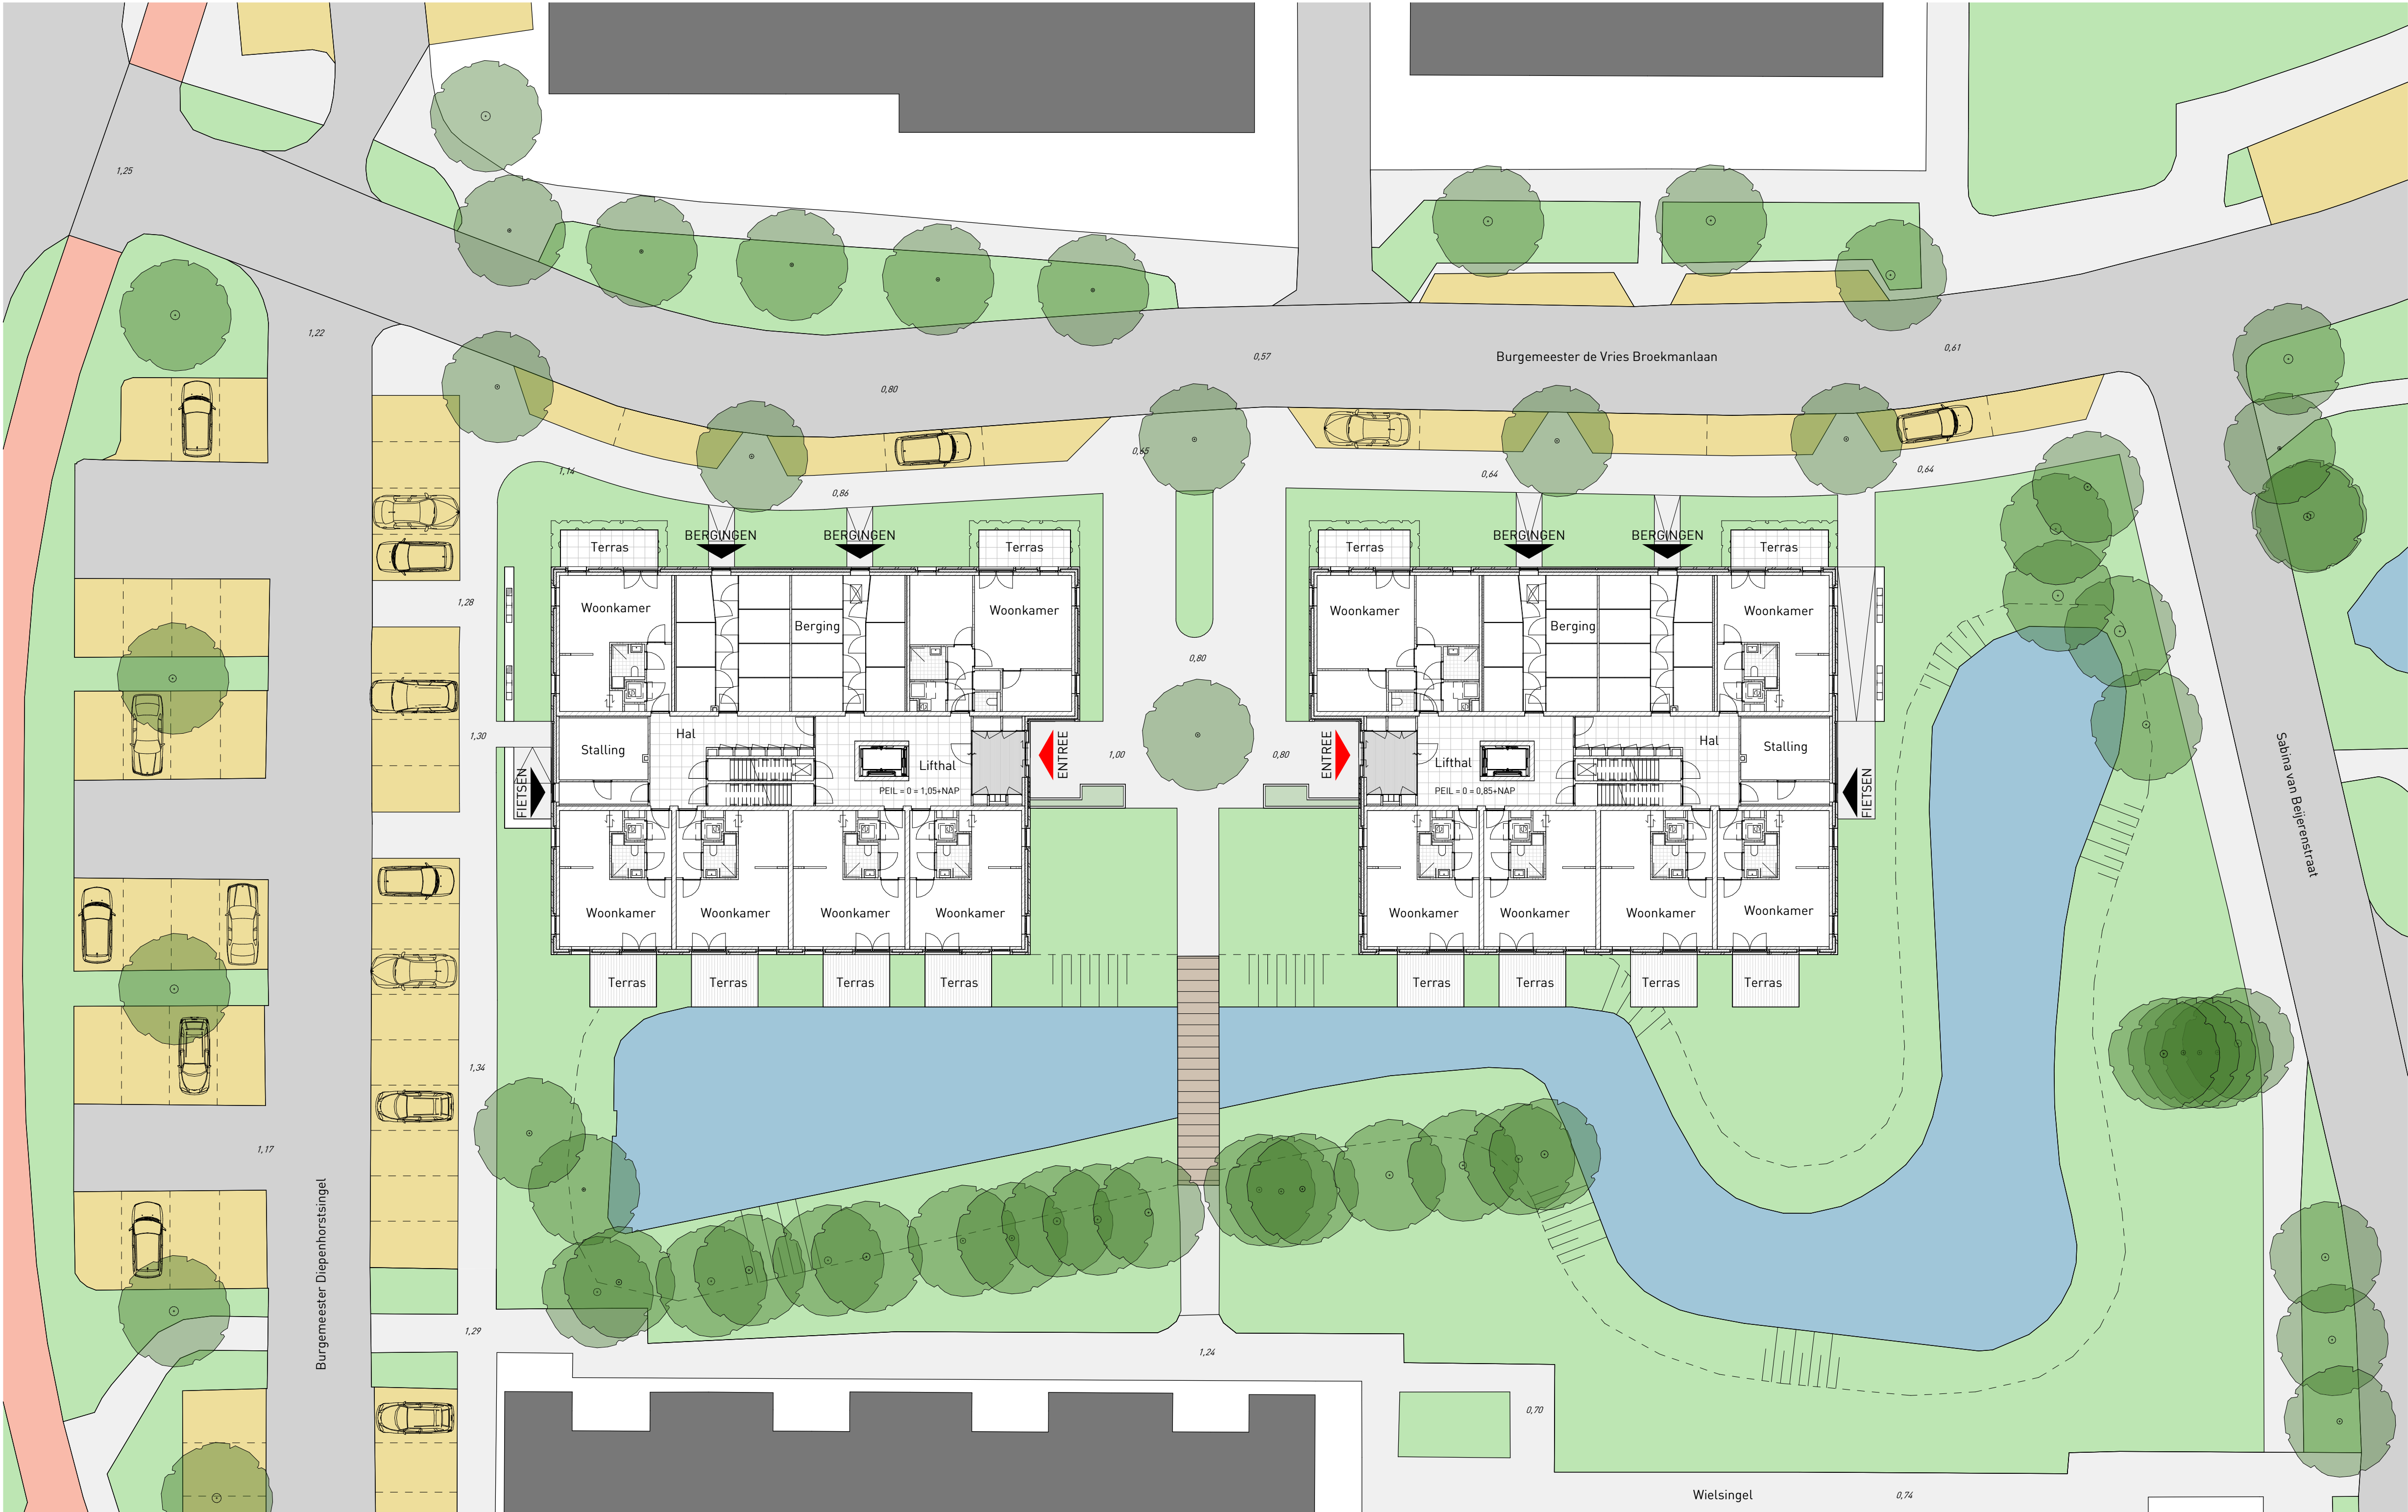

RENVOOI

TERREIN

BEGANE GROND BLOK 1 = PEIL = 0 + 1,05 + NAP

BEGANE GROND BLOK 2 = PEIL = 0 + 0,85 + NAP

0,64 Maanvelthoogtes

Perceelsgrens

BRANDVEILIGHEID

- Hydrant
- Brandweerling
- Neveningang brandweer
- Opstelplaats blusvoertuig

Sabina van Beijerenstraat

Burgemeester de Vries Broekmanlaan

Wielsingel

Burgemeester Diepenhorstingel

PROJECTNAAM
LIDL OBL

OMSCHRIJVING
SITUATIE INRICHTING

SCHAAL
1:500
FORMAAT
A1
STATUS
DEFINITIEF

OPDRACHTGEVER
BO Vastgoed & Ontwikkeling

ONDERDEEL
TERREIN

DATUM
2021-10-01
WIJZIGING

PROJECTNR.
2265
DOCUMENTNR.
DO-003

EENTIEN
ARCHITECTEN

EENTIEN ARCHITECTEN
SCHIEDAMSEDIJK 43
3011 ED ROTTERDAM
POSTBUS 1500
3000 BM ROTTERDAM
T 010 213 18 18
INFO@EENTIEN.NL
WWW.EENTIEN.NL