
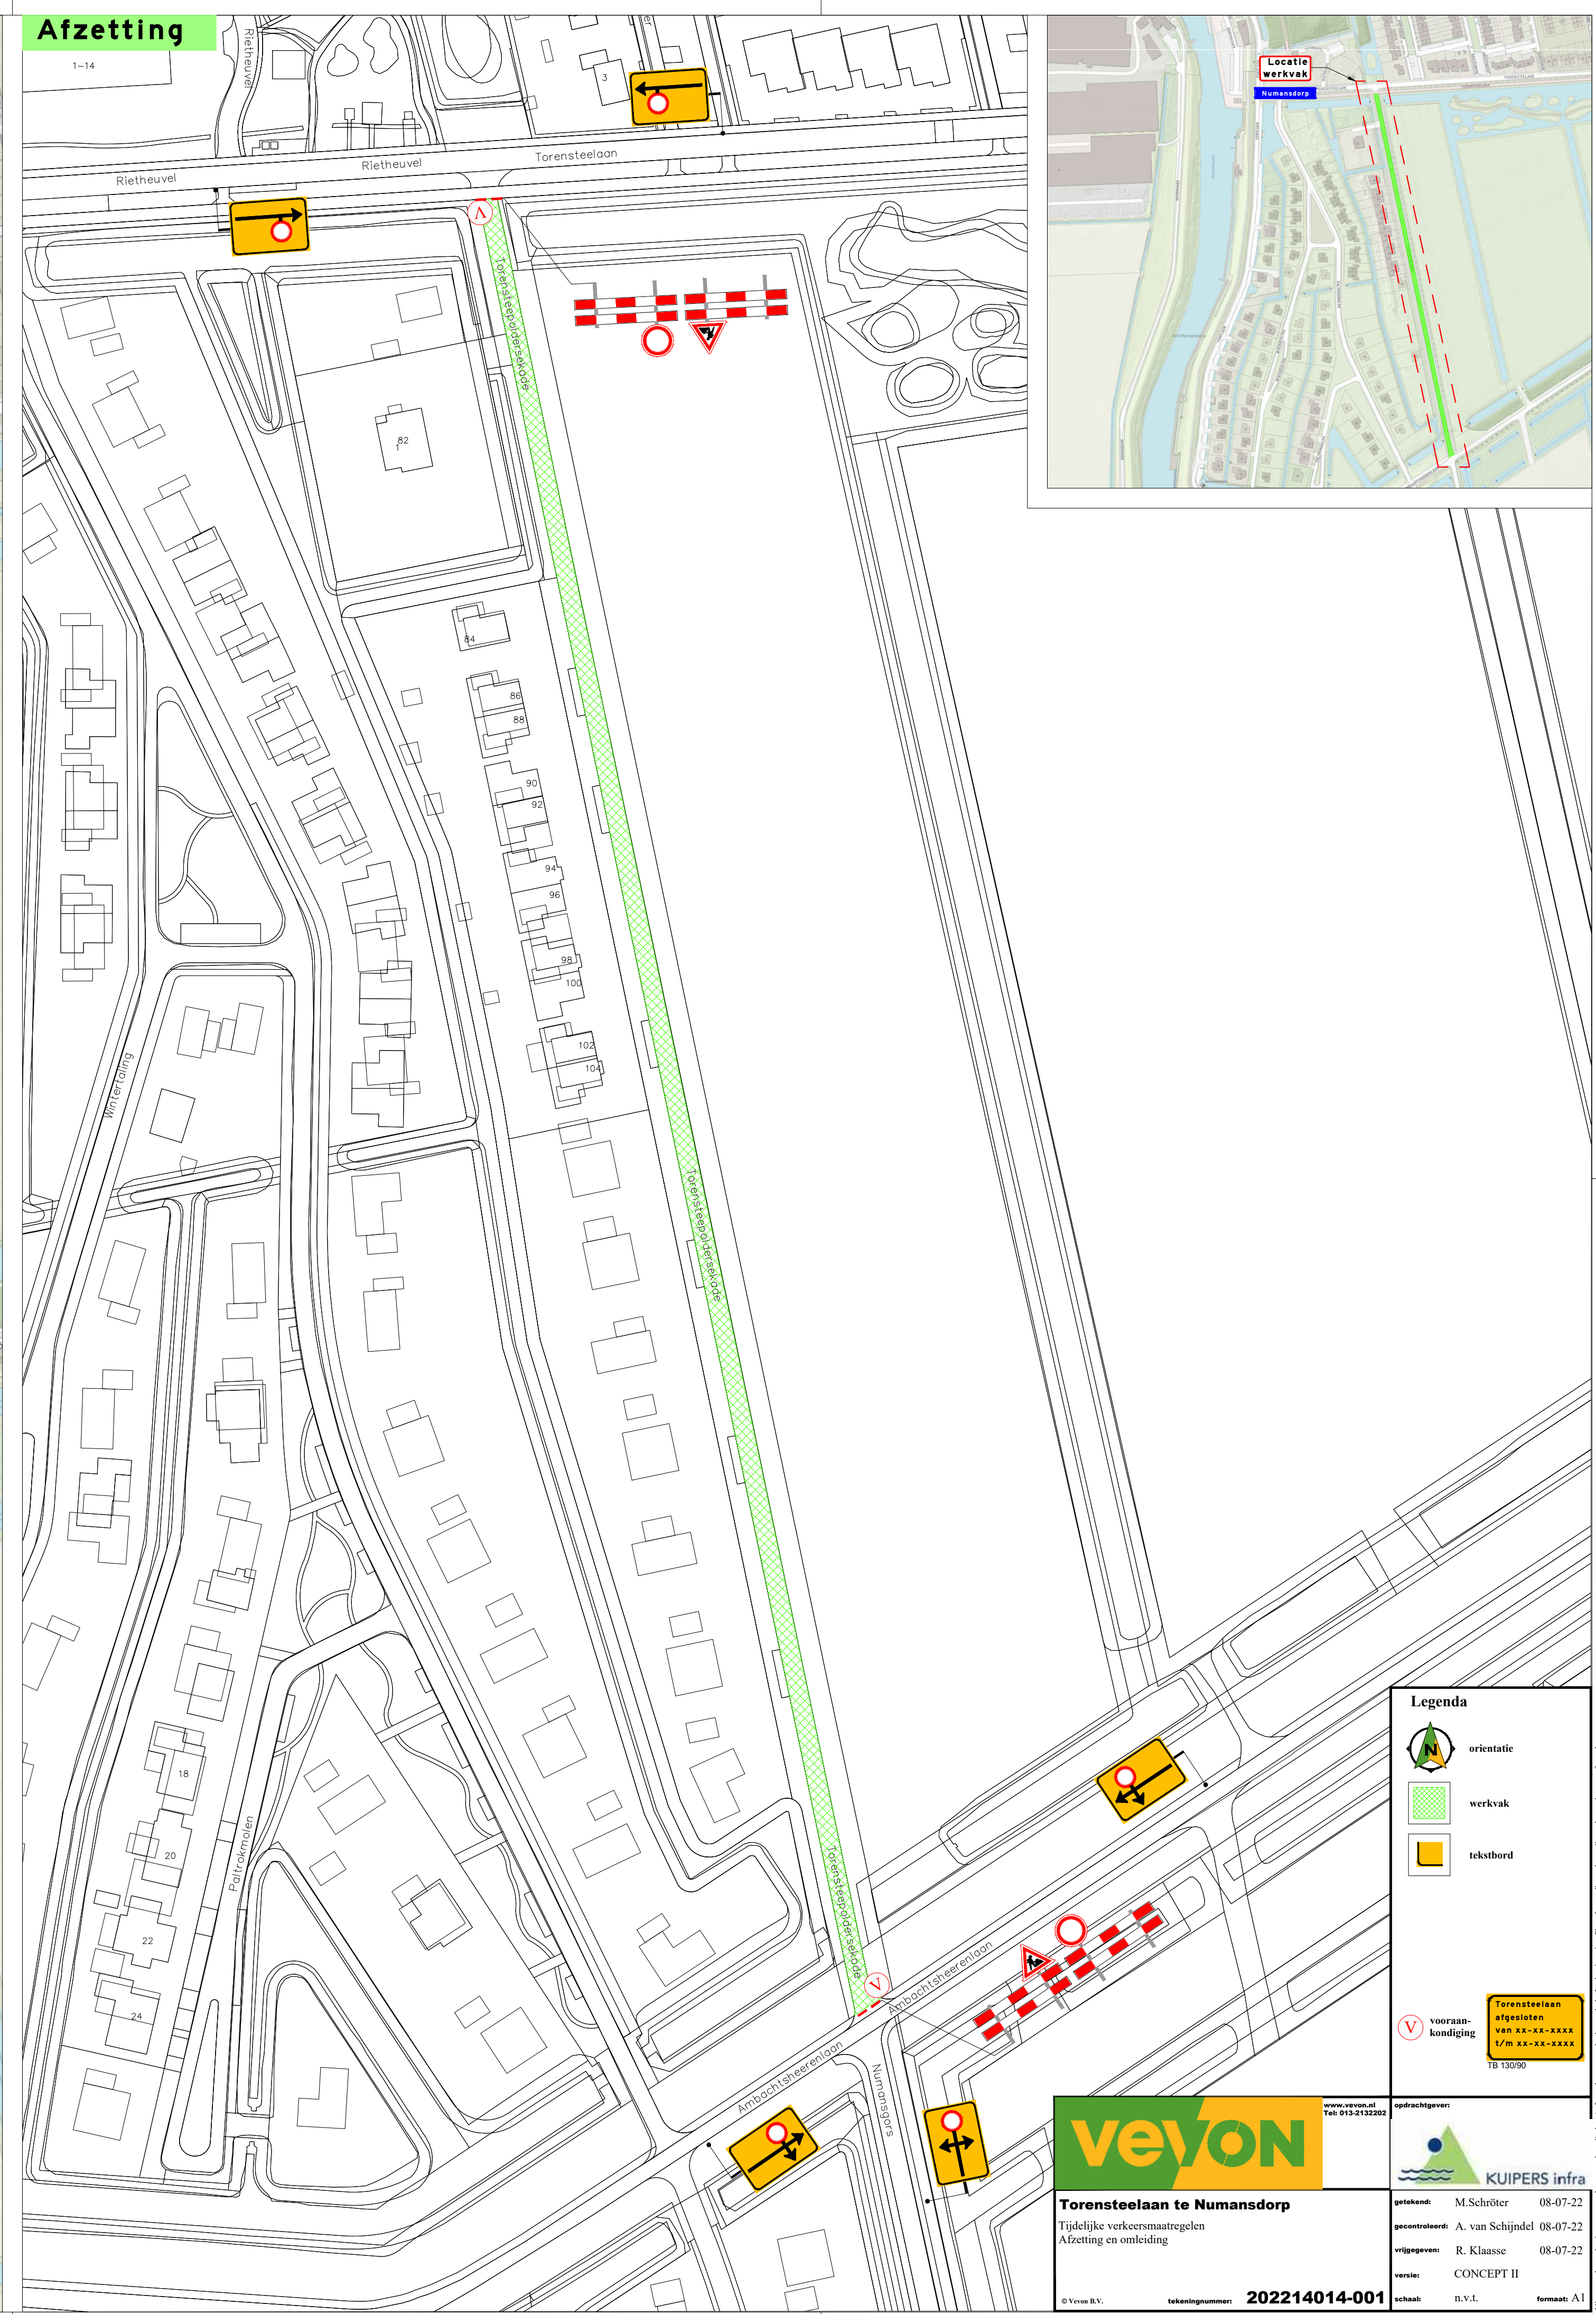


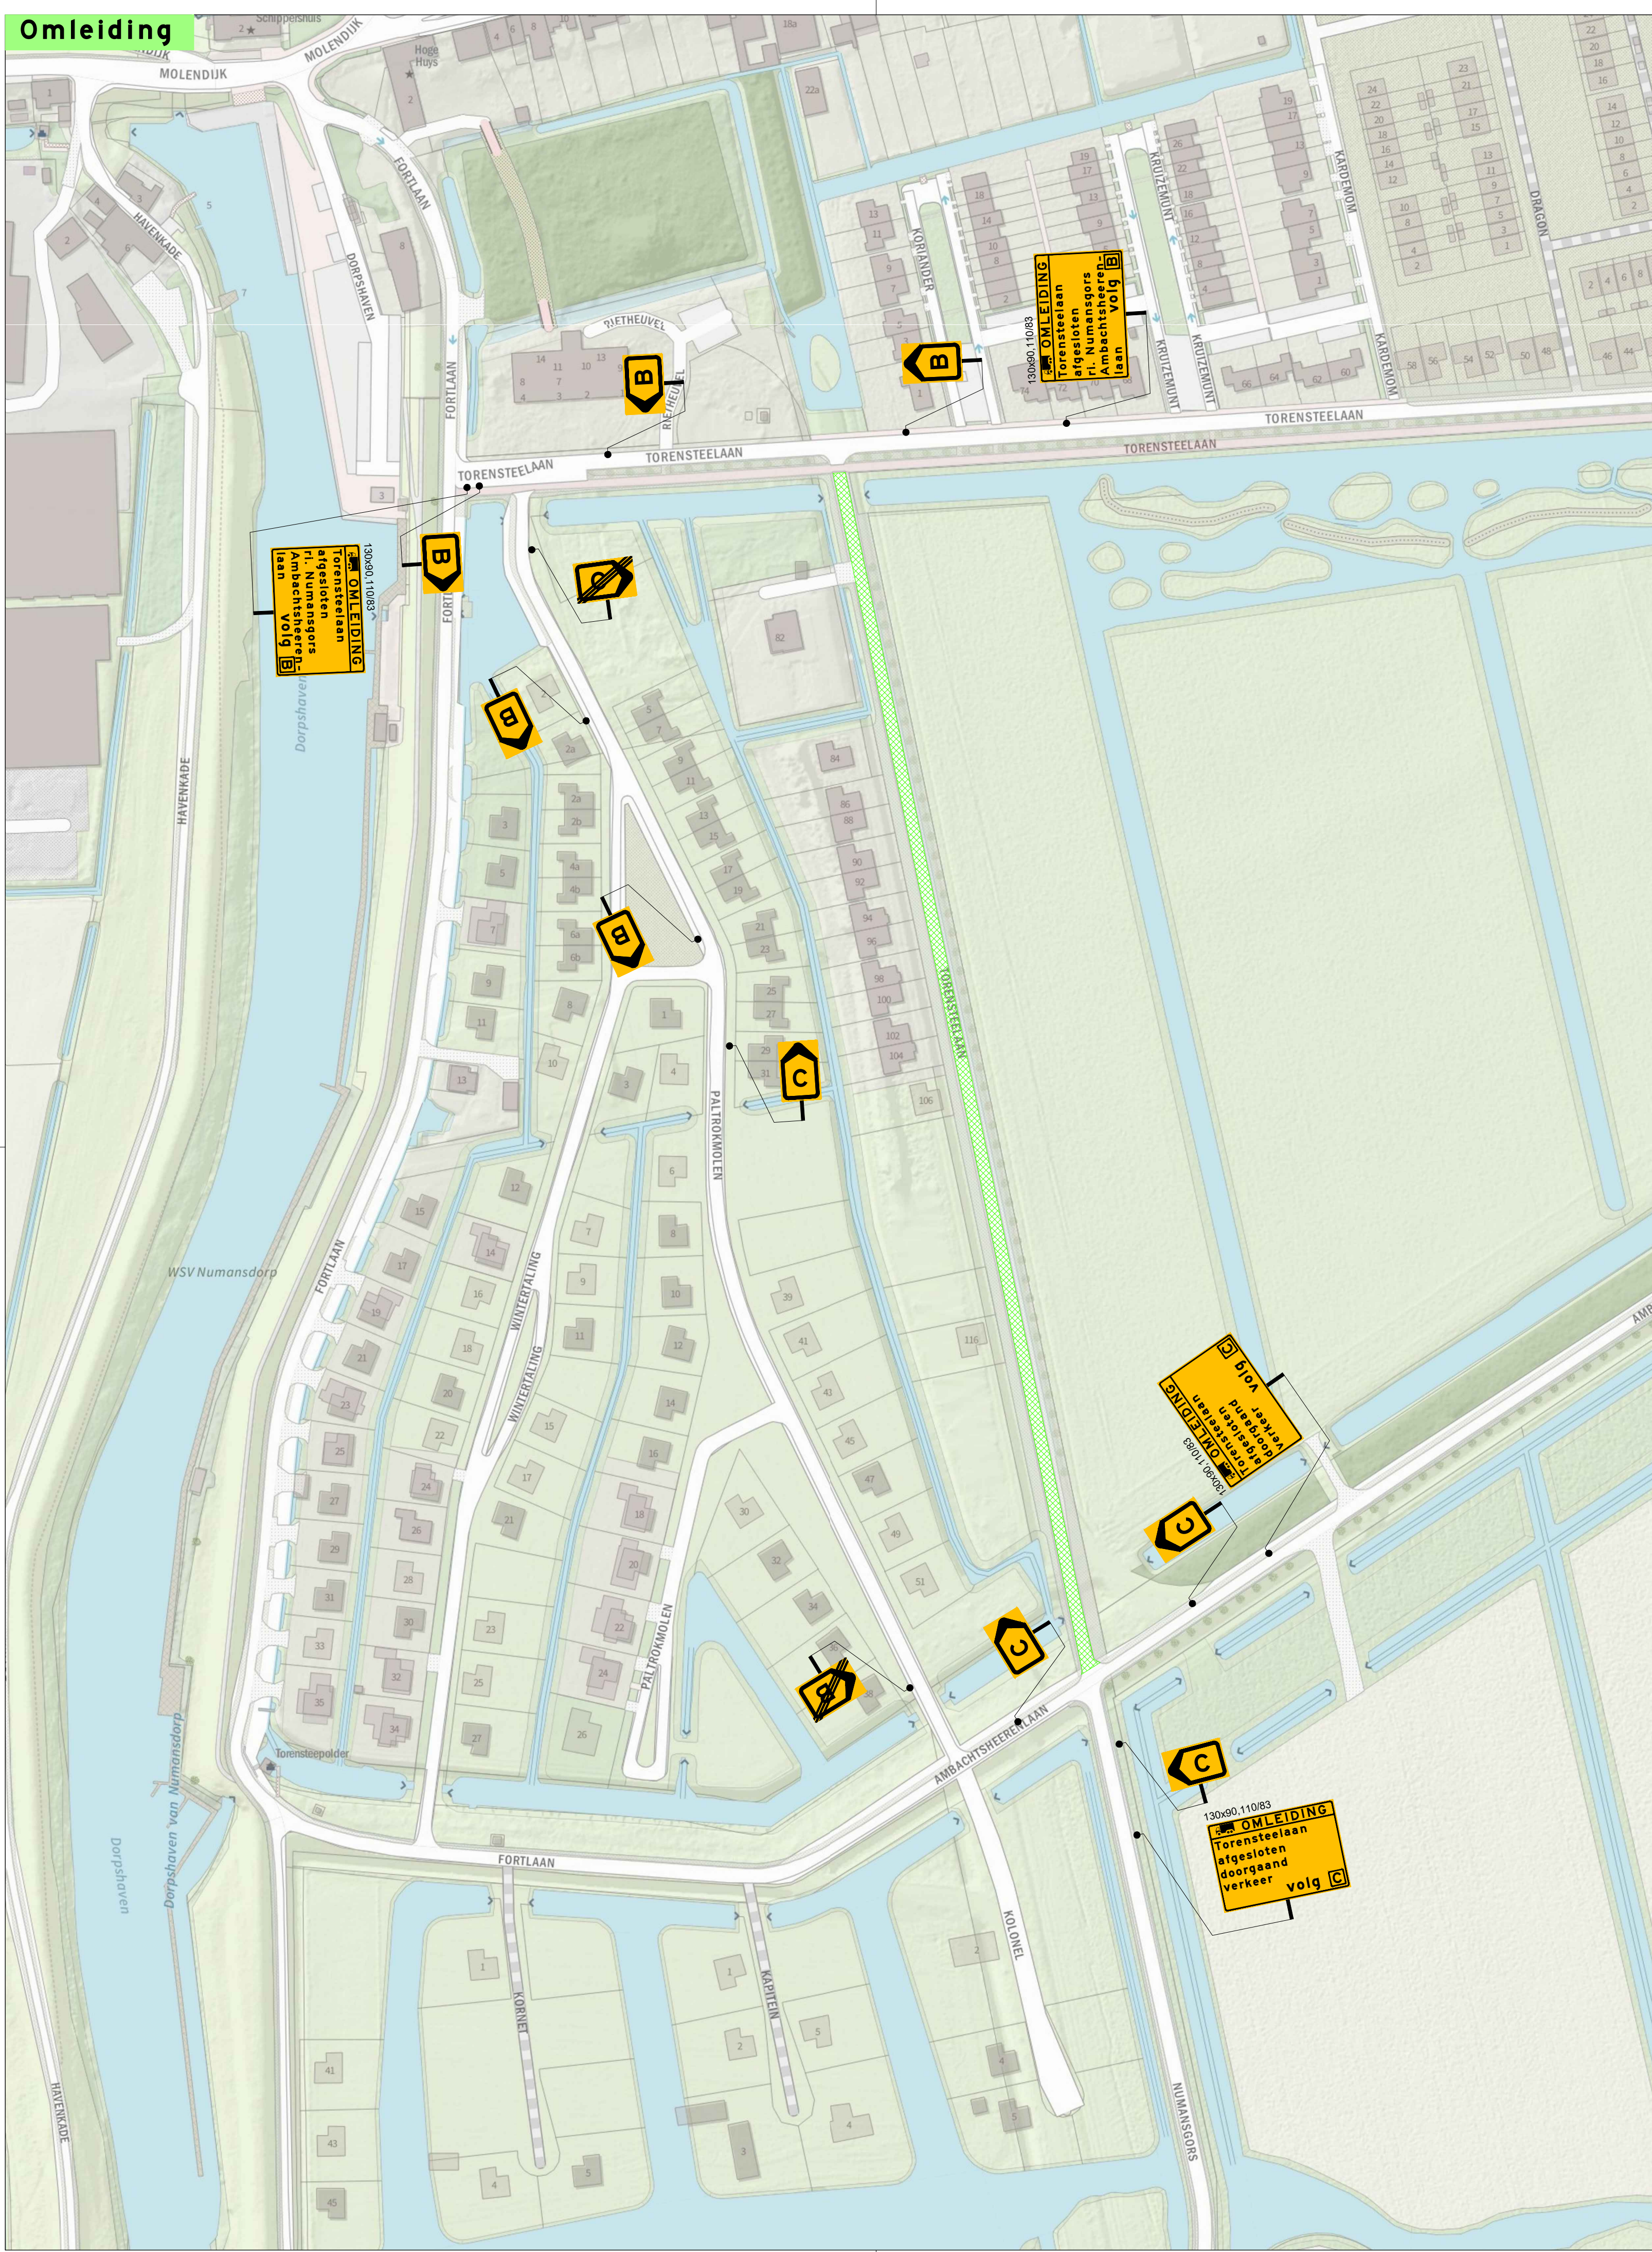

Legenda

- orientatie
- werkvlak
- tekstbord
- vooraankondiging
- Torensteelaan afgesloten van XX-XX-XXXX tot XX-XX-XXXX TB 13090

veyon

Torensteelaan to Numansdorp
Tijdelijke verkeersmaatregelen
Afzetting en omleiding

KUIPERS infra

gemaakt:	M.Schröter	08-07-22
gecontroleerd:	A. van Schijndel	08-07-22
vergeven:	R. Klaasse	08-07-22
versie:	CONCEPT II	
schaal:	B.V.L.	formaat: A1

© Veyon B.V. tekeningnummer: **202214014-001**