


Situatie - deel 1
SCHAAAL 1 : 200

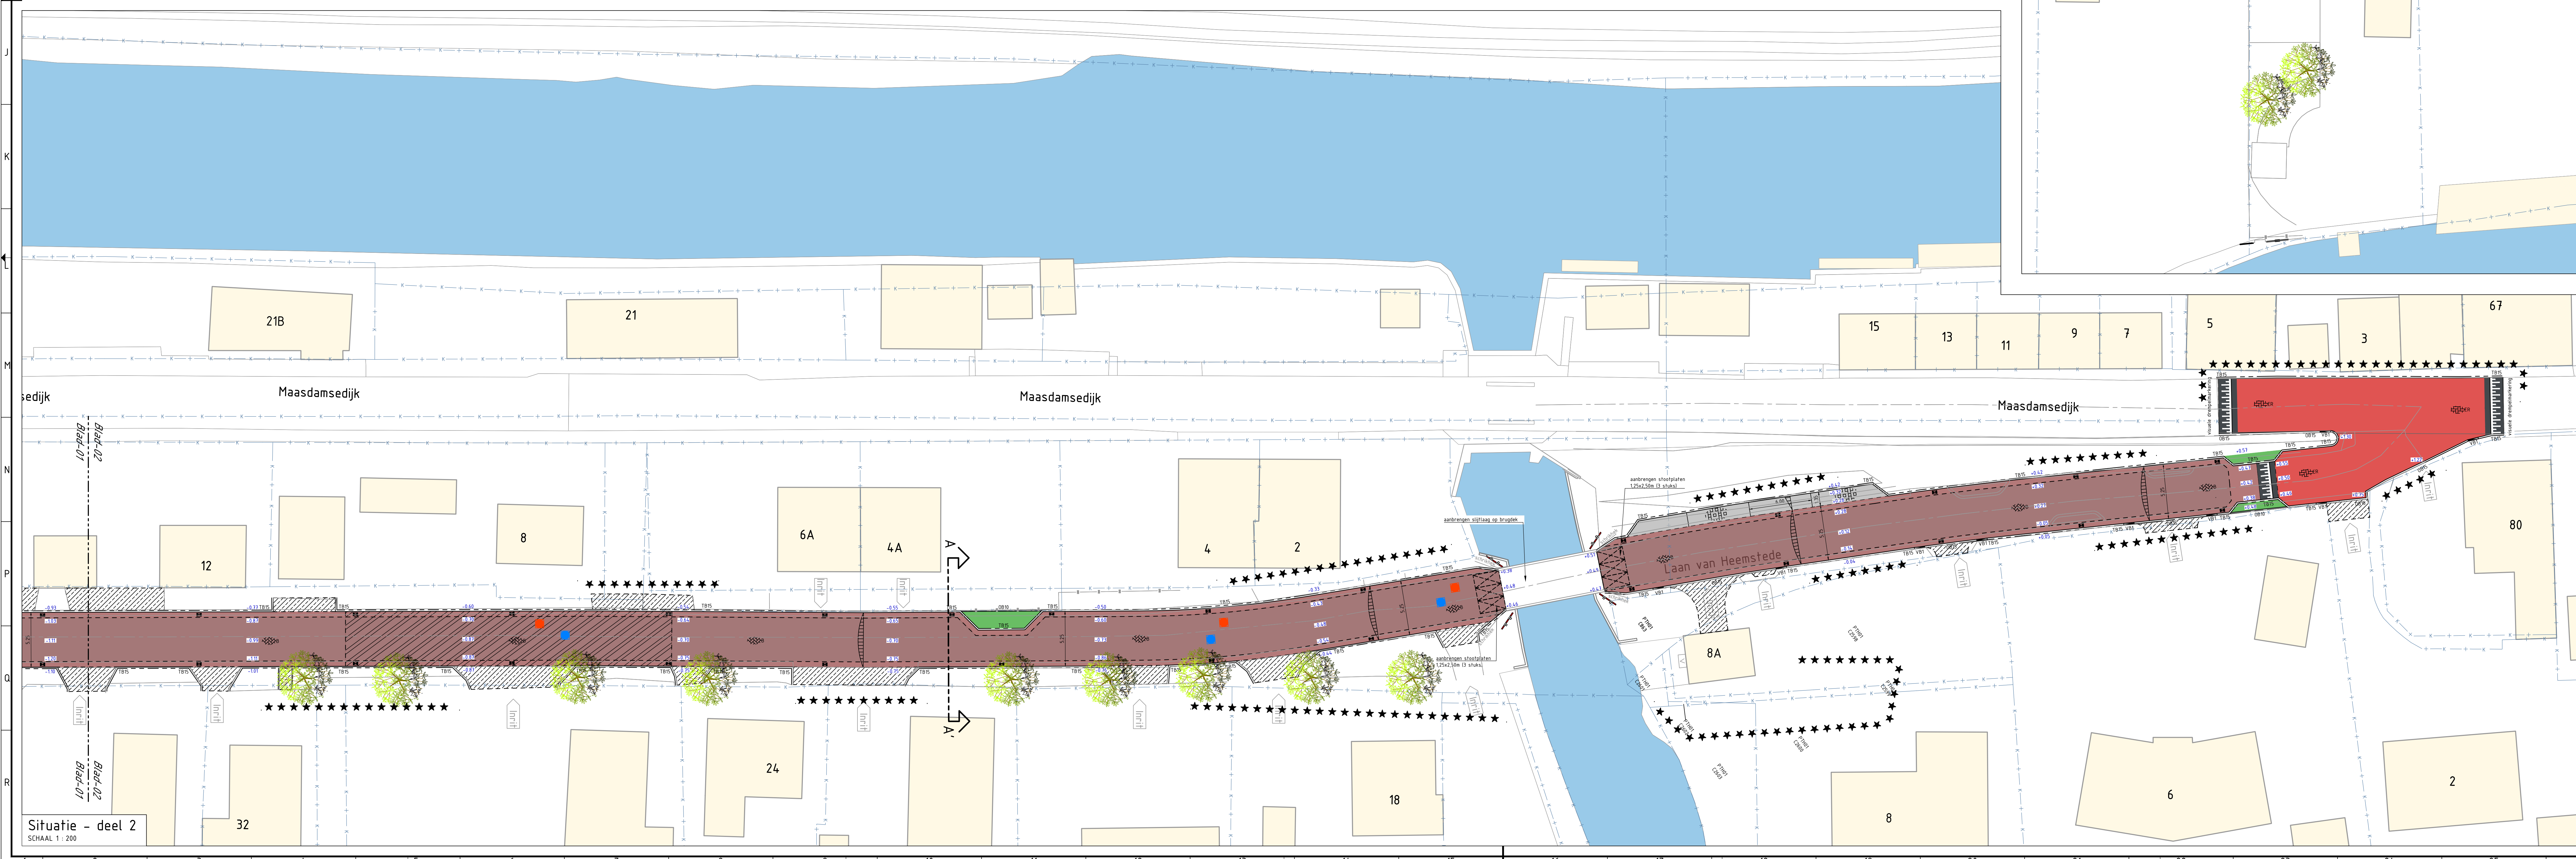

Situatie - deel 2
SCHAAAL 1 : 200

- VERKLARING:**
- Bestaande situatie**
- Bestaande bebouwing
 - Bestaande situatie
 - Kadastrale grens
 - Bestaande inspectieput met puldekselhoogte
 - Bestaande lichtmast
 - Bestaande CAI-kast
 - Bestaande boom
- Nieuwe situatie**
- Werkgrens
 - Nieuwe hoogte
 - Aanbrengen opsluitband 100x200 mm
 - Aanbrengen opsluitband 150x250 mm
 - Aanbrengen trottoirband 130/150x250 mm
 - Aanbrengen verloopband trottoirband 100/150x250 mm ->->- opsluitband 150x250 mm
 - Aanbrengen 5-streke goot van betonstraalfstenen, keefmaat, kleur: midden bruin
 - Aanbrengen betonstraalfstenen, keefmaat, kepeverband, kleur: donker bruin
 - Aanbrengen betonstraalfstenen, keefmaat, elleboogverband, kleur: engels rood
 - Aanbrengen betongtegels 400x400x80mm, liggende, kleur: grijs
 - Aanbrengen betongtegels 600x400x120 mm
 - Aanbrengen nieuwe deklaag asfalt, type: AC11
 - Aanbrengen betonstraalfstenen, keefmaat, ribbaan en goot 100 mm dik
 - Herstellen van aangrenzende particuliere bestratingen
 - Materiaalgrens
 - Op hoogte stellen HVA putrand met puldeksel
 - Op hoogte stellen VVA putrand met puldeksel
 - Aanbrengen straatkolk
 - Aanbrengen uitstrooivoorziening
 - Aanbrengen schrikhek, type: BB-16
 - Aanbrengen groenvak, toplaag van Green to Color, type: basic
 - Nieuw aan te brengen boom, soort: nader te bepalen

OPMERKINGEN:

- Palen in meters, tenzij anders vermeld
- Politiesen in meters t.o.v. NAP

0 2 4 6 8 10 m

D-2	31-01-2023	Definitief versie 2	N.P.A. van Oevelen
D-1	11-10-2022	Definitief versie 1	N.P.A. van Oevelen
Versie	Datum	Omschrijving	Oudehandtekening

Gemeente Hoeksche Waard

Project: Groot onderhoud Laan van Heemstede te Puffershoek

Onderdeel: Bovengrondse infra

Ontworpen door	Projectnummer	Datum	Formaat
N.P.A. van Oevelen	22050010	31-01-2023	A4 (841x1147)
Geplaatst door	Bevoegdverantwoord	Schaal	Tekeningnummer
J.A. de Jong	22050010-GI	Definitief-2	1:200

4EO INFRA B.V.

Bevoegdverantwoord

Ernst van der Wal
4EO INFRA B.V.
Postbus 340
3720 AH Dordrecht
t: 078 640 379
e: info@4eoinfra.nl
www.4eoinfra.nl

Tekeningnummer: **22050010-VH-01**