


TIJDELIJKE WONINGEN MIJNSHEERENLAND




UITGANGSPUNTEN

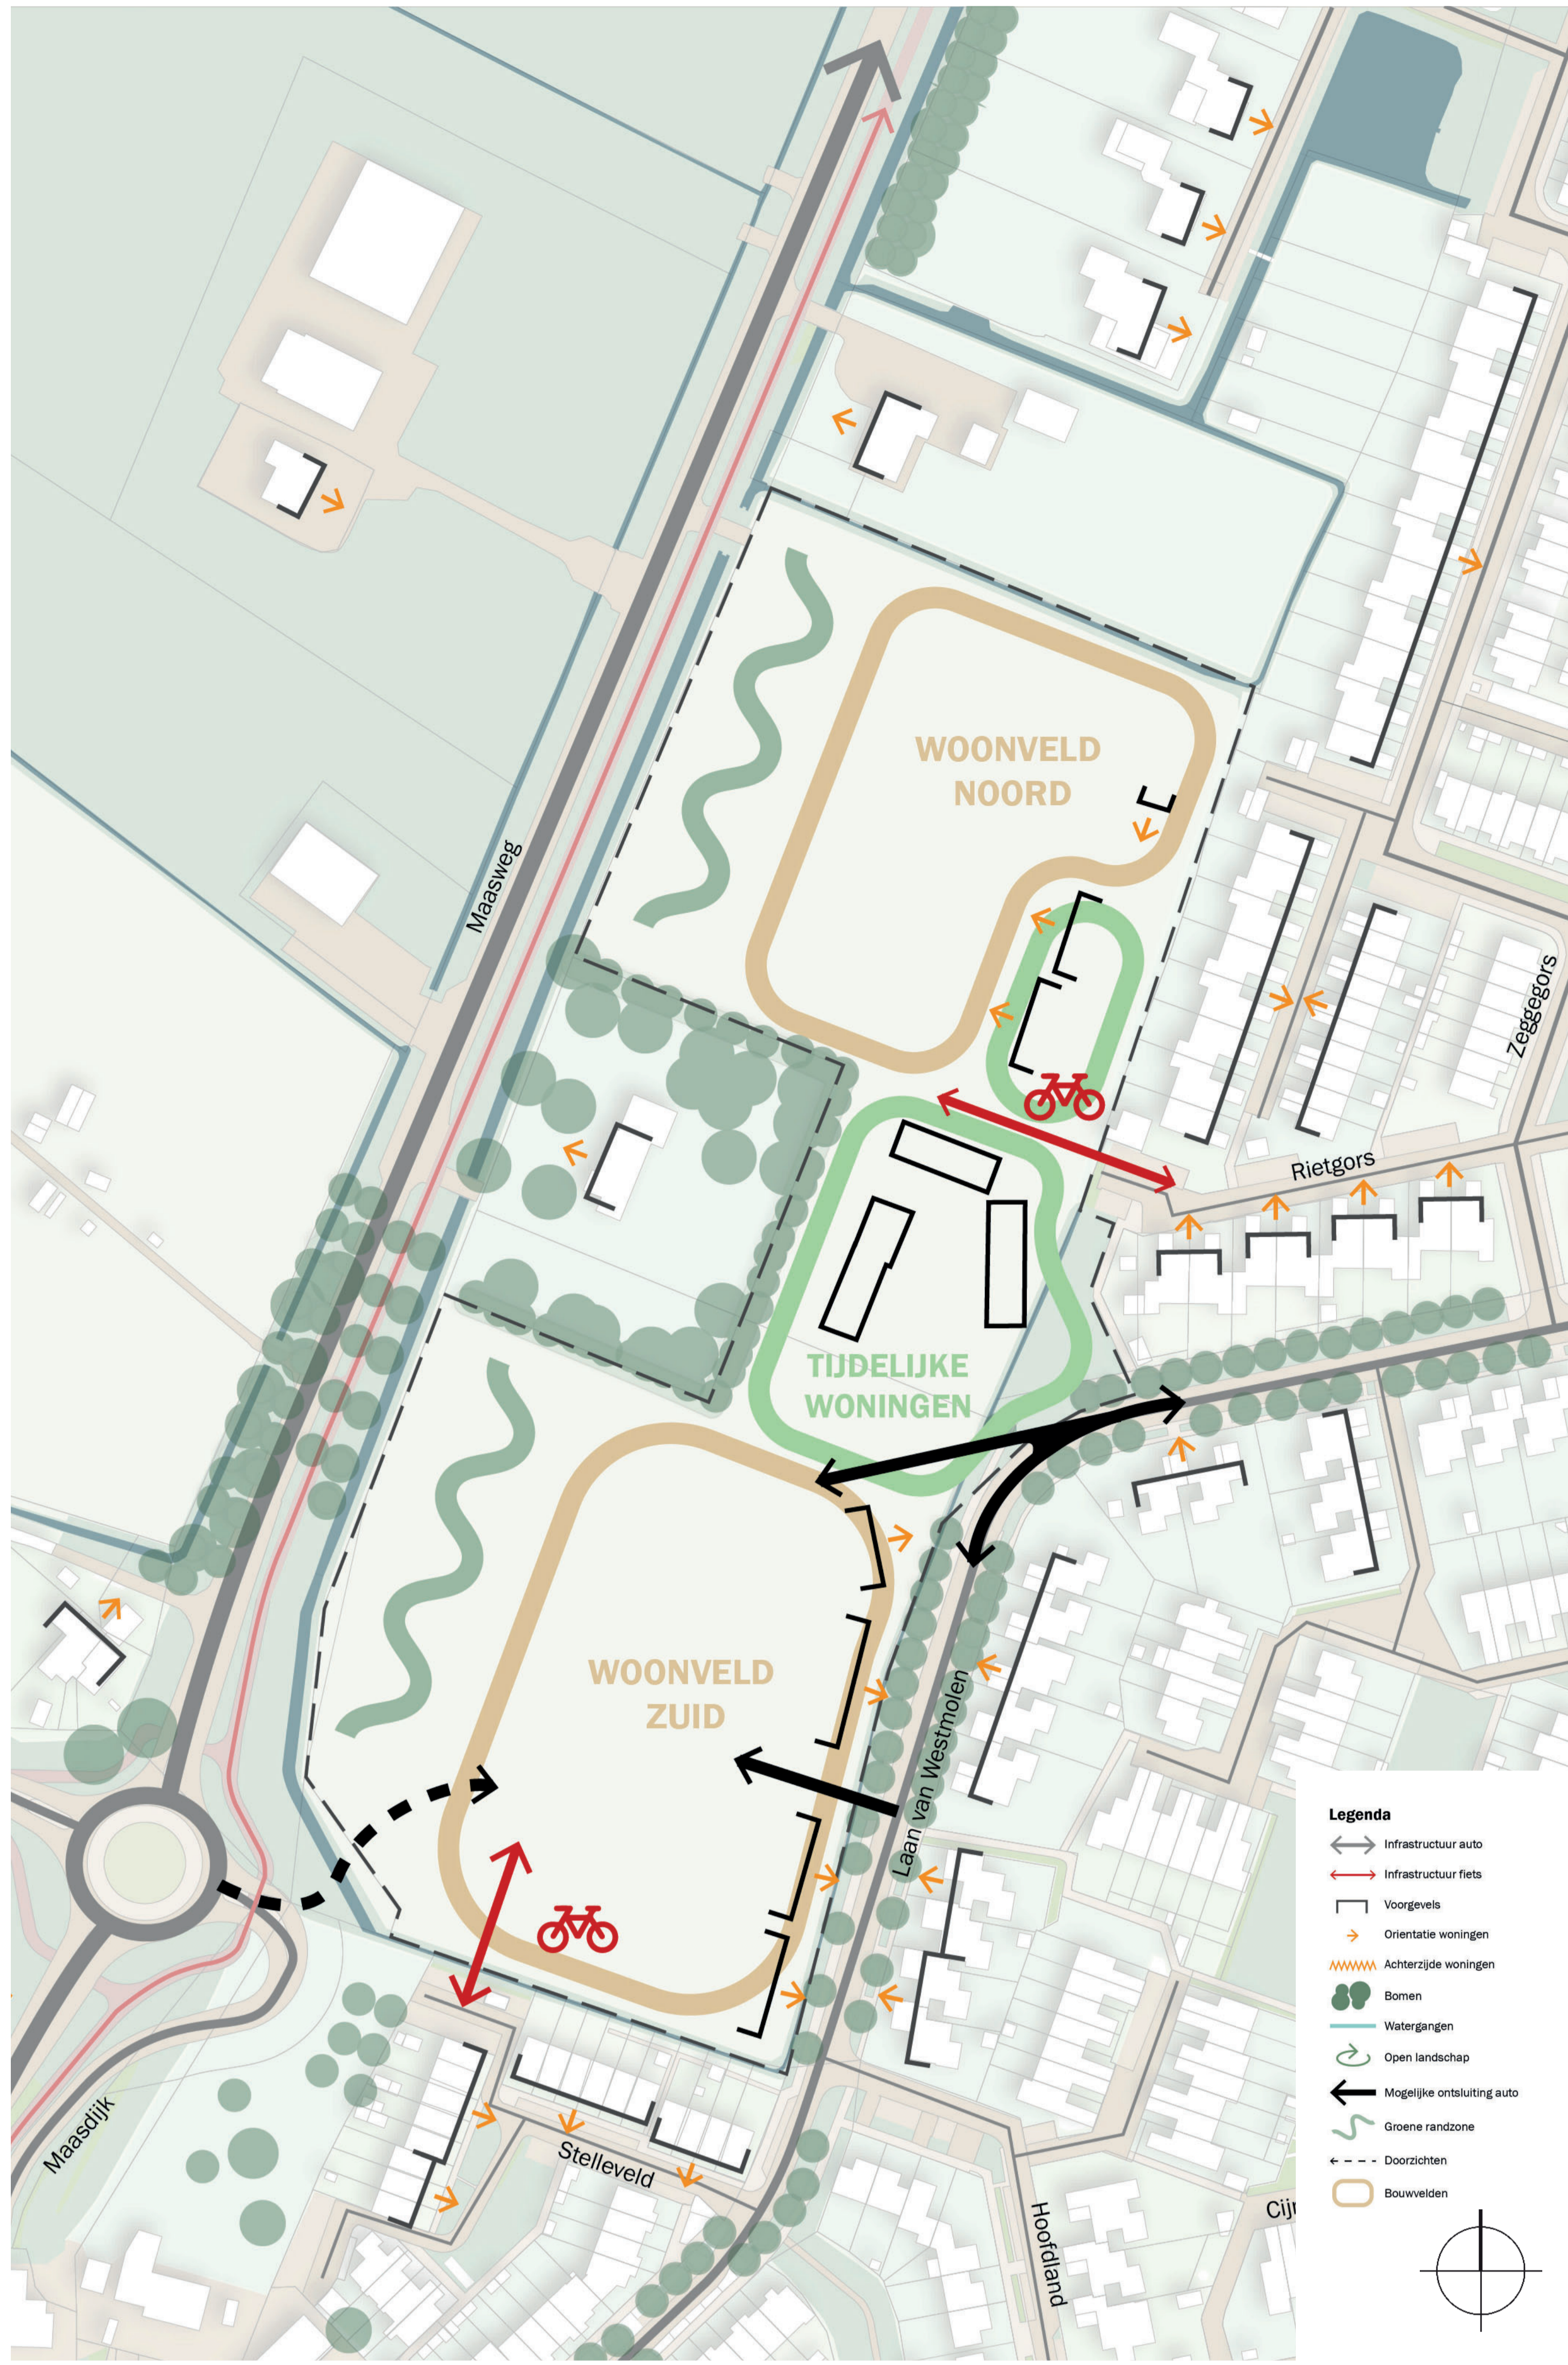

SCHETSONTWERP




ZICHT VANAF DE LAAN VAN WESTMOLEN

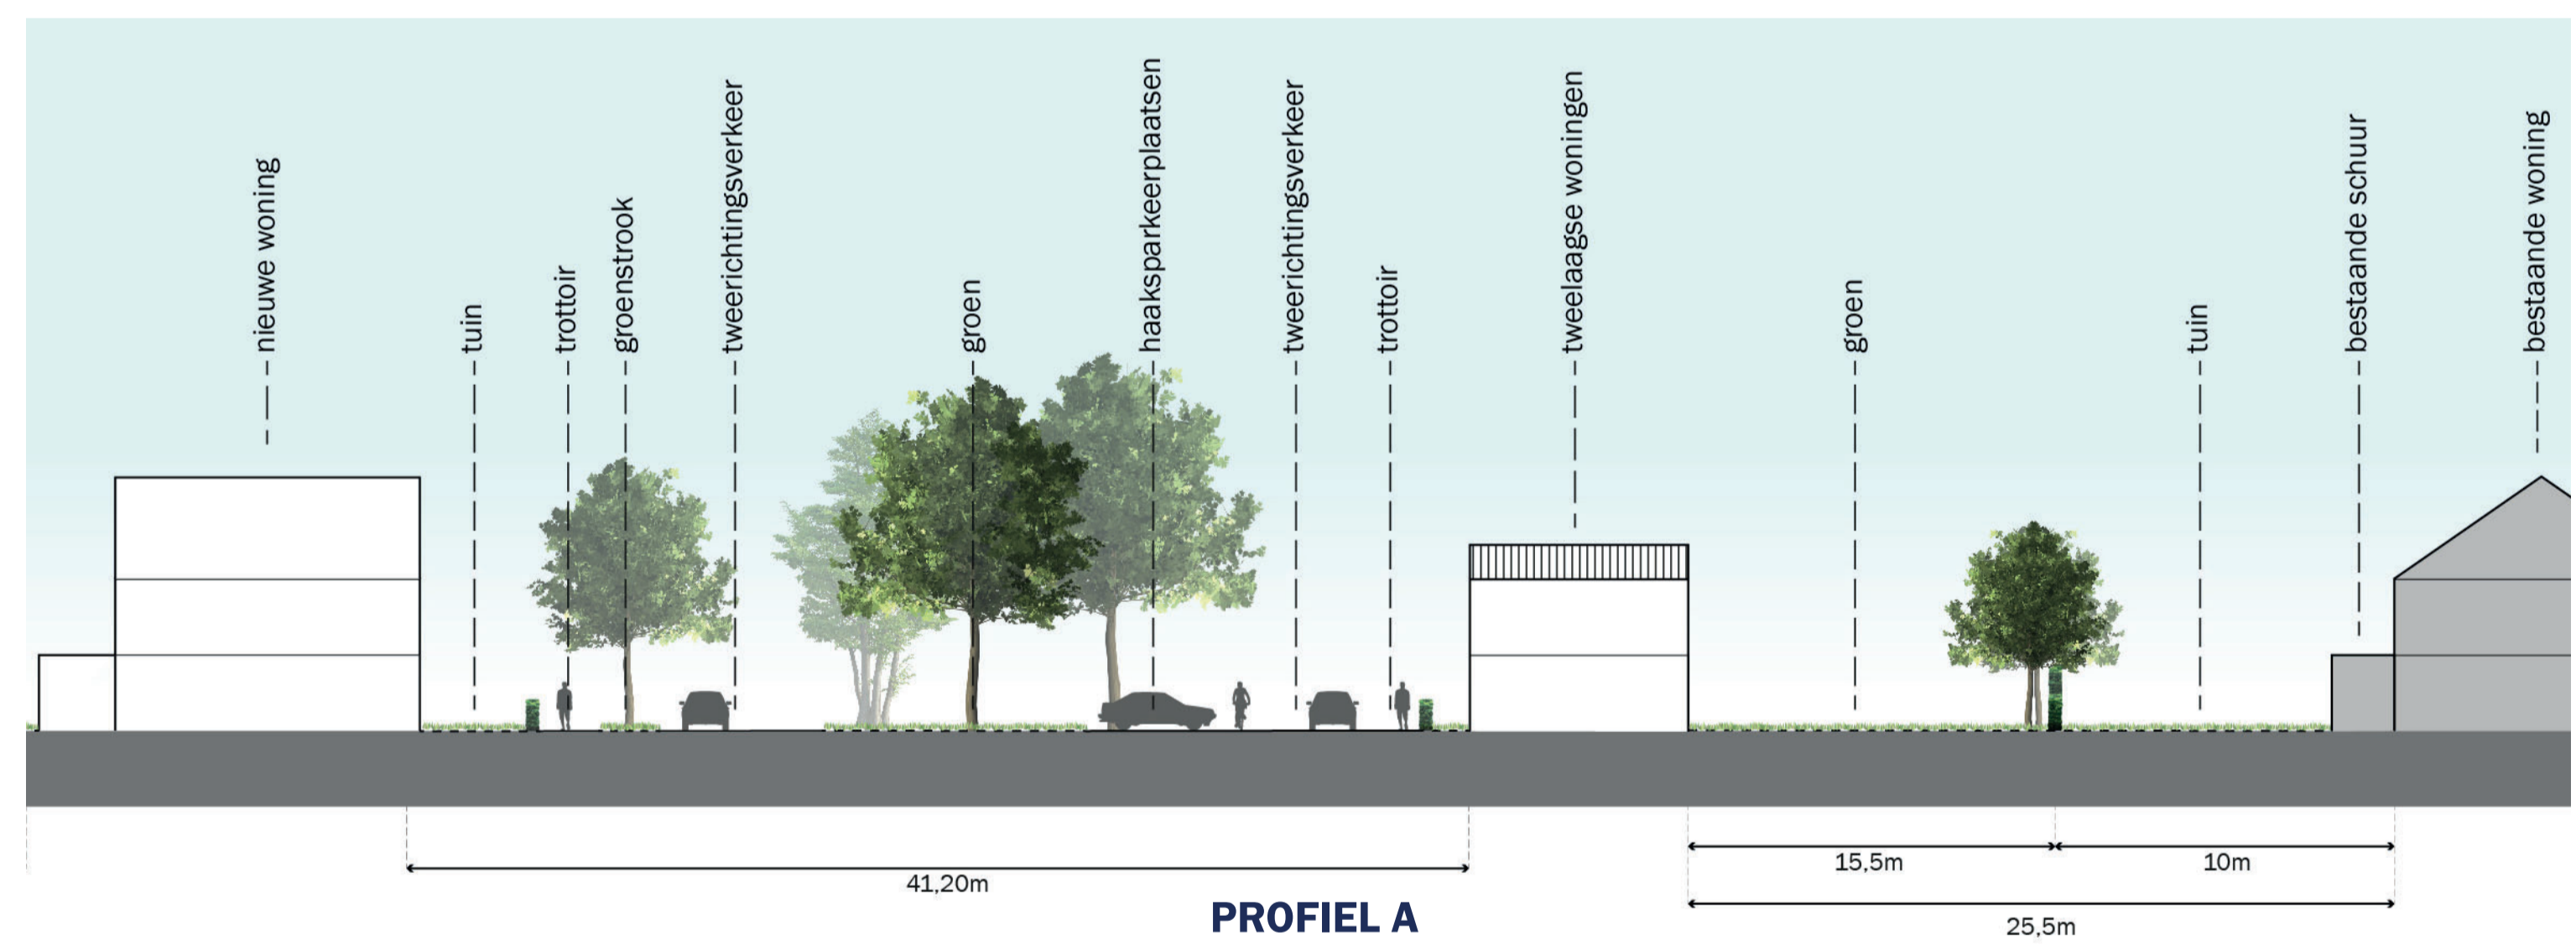

PROFIEL A



ZICHT VANAF DE MAASWEG

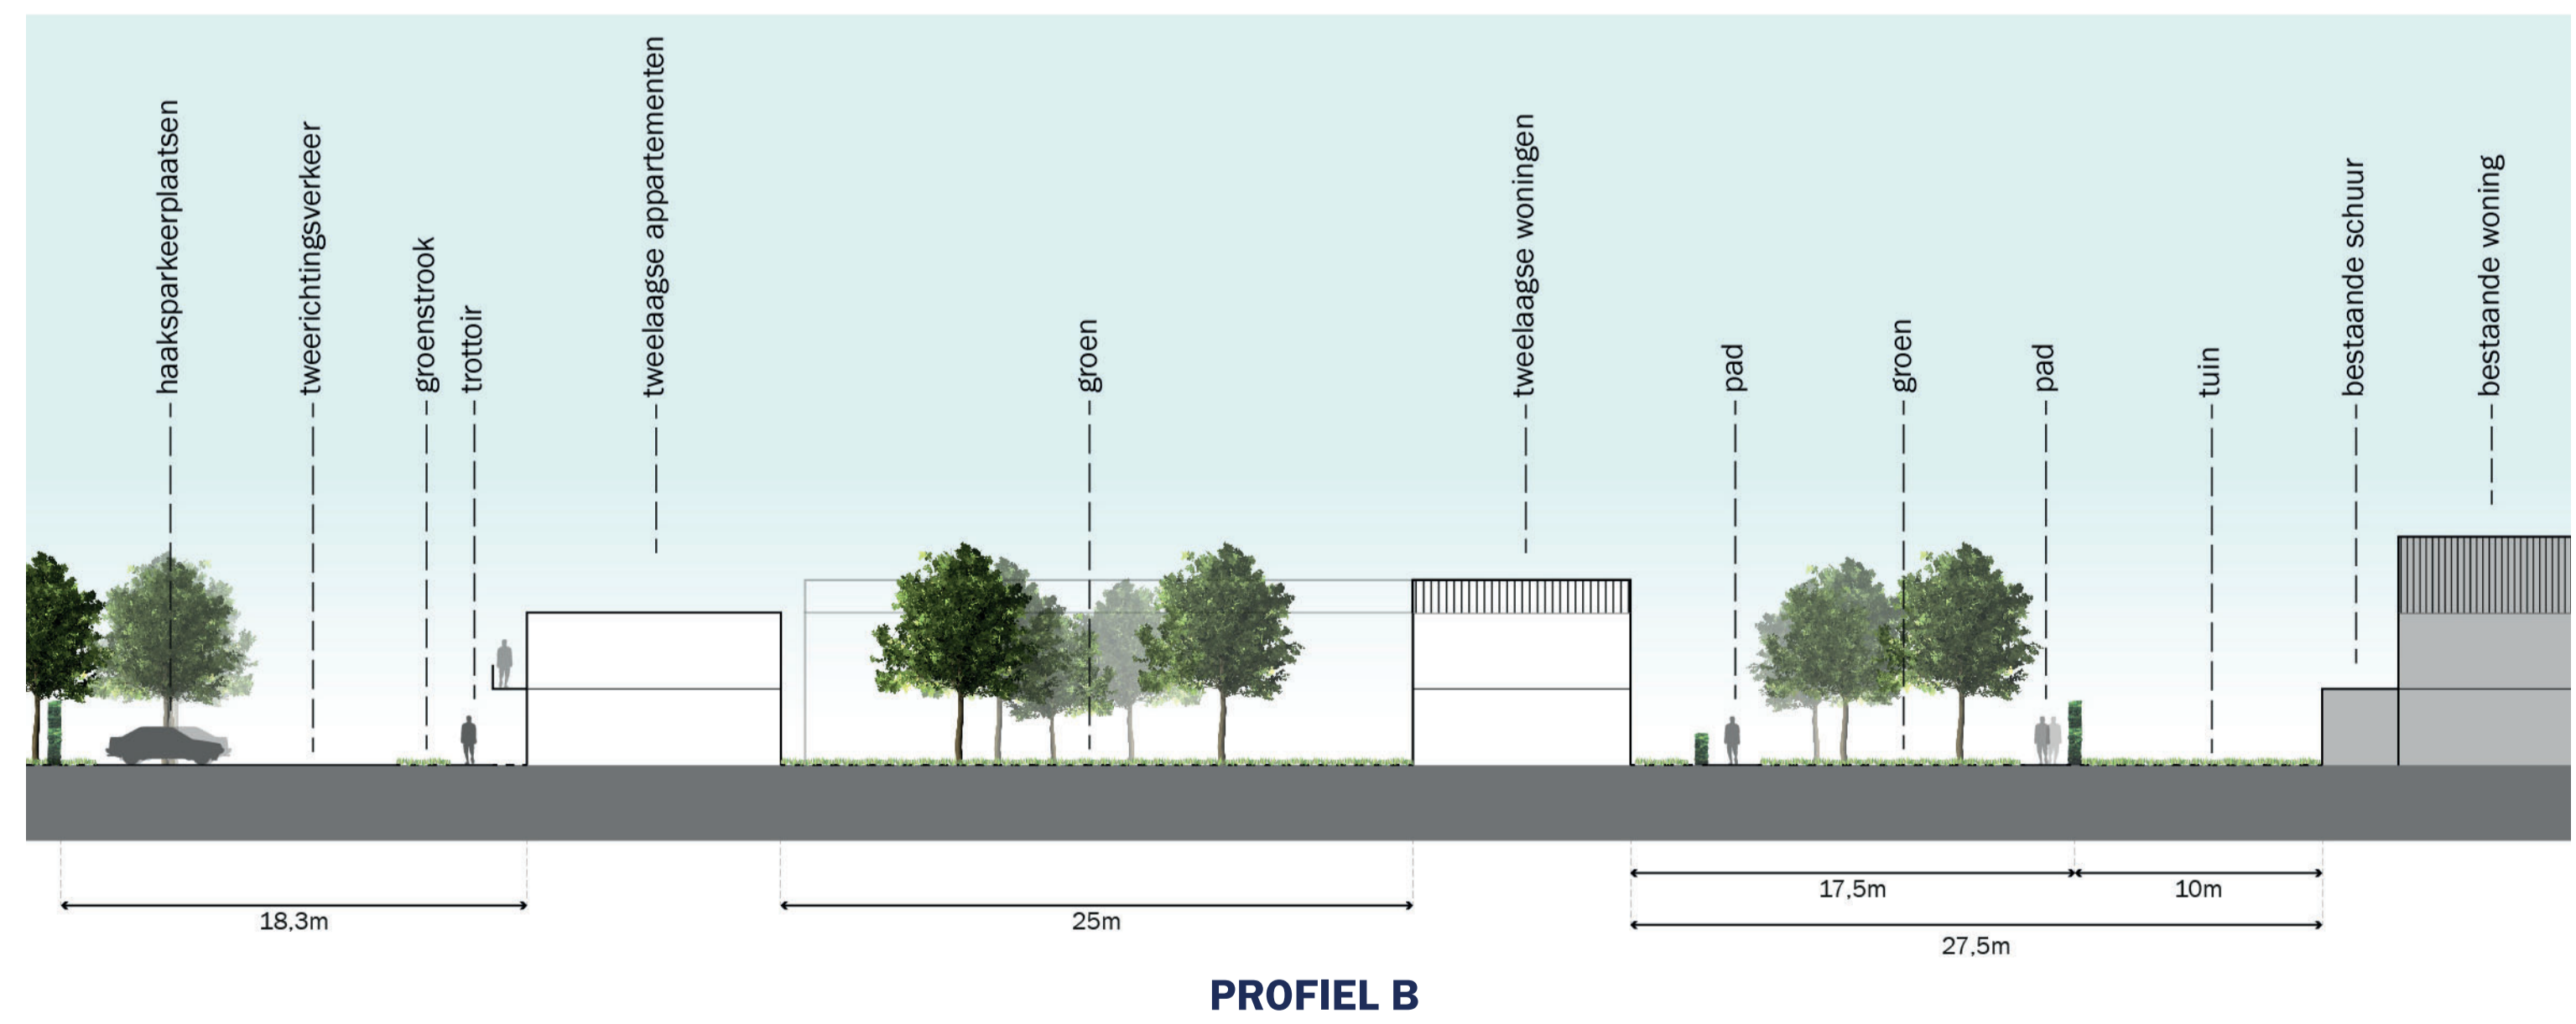

PROFIEL B




ZICHT VANAF HOOFDLAND

TIJDELIJKE WONINGEN MIJNSHEERENLAND



MODEL 1

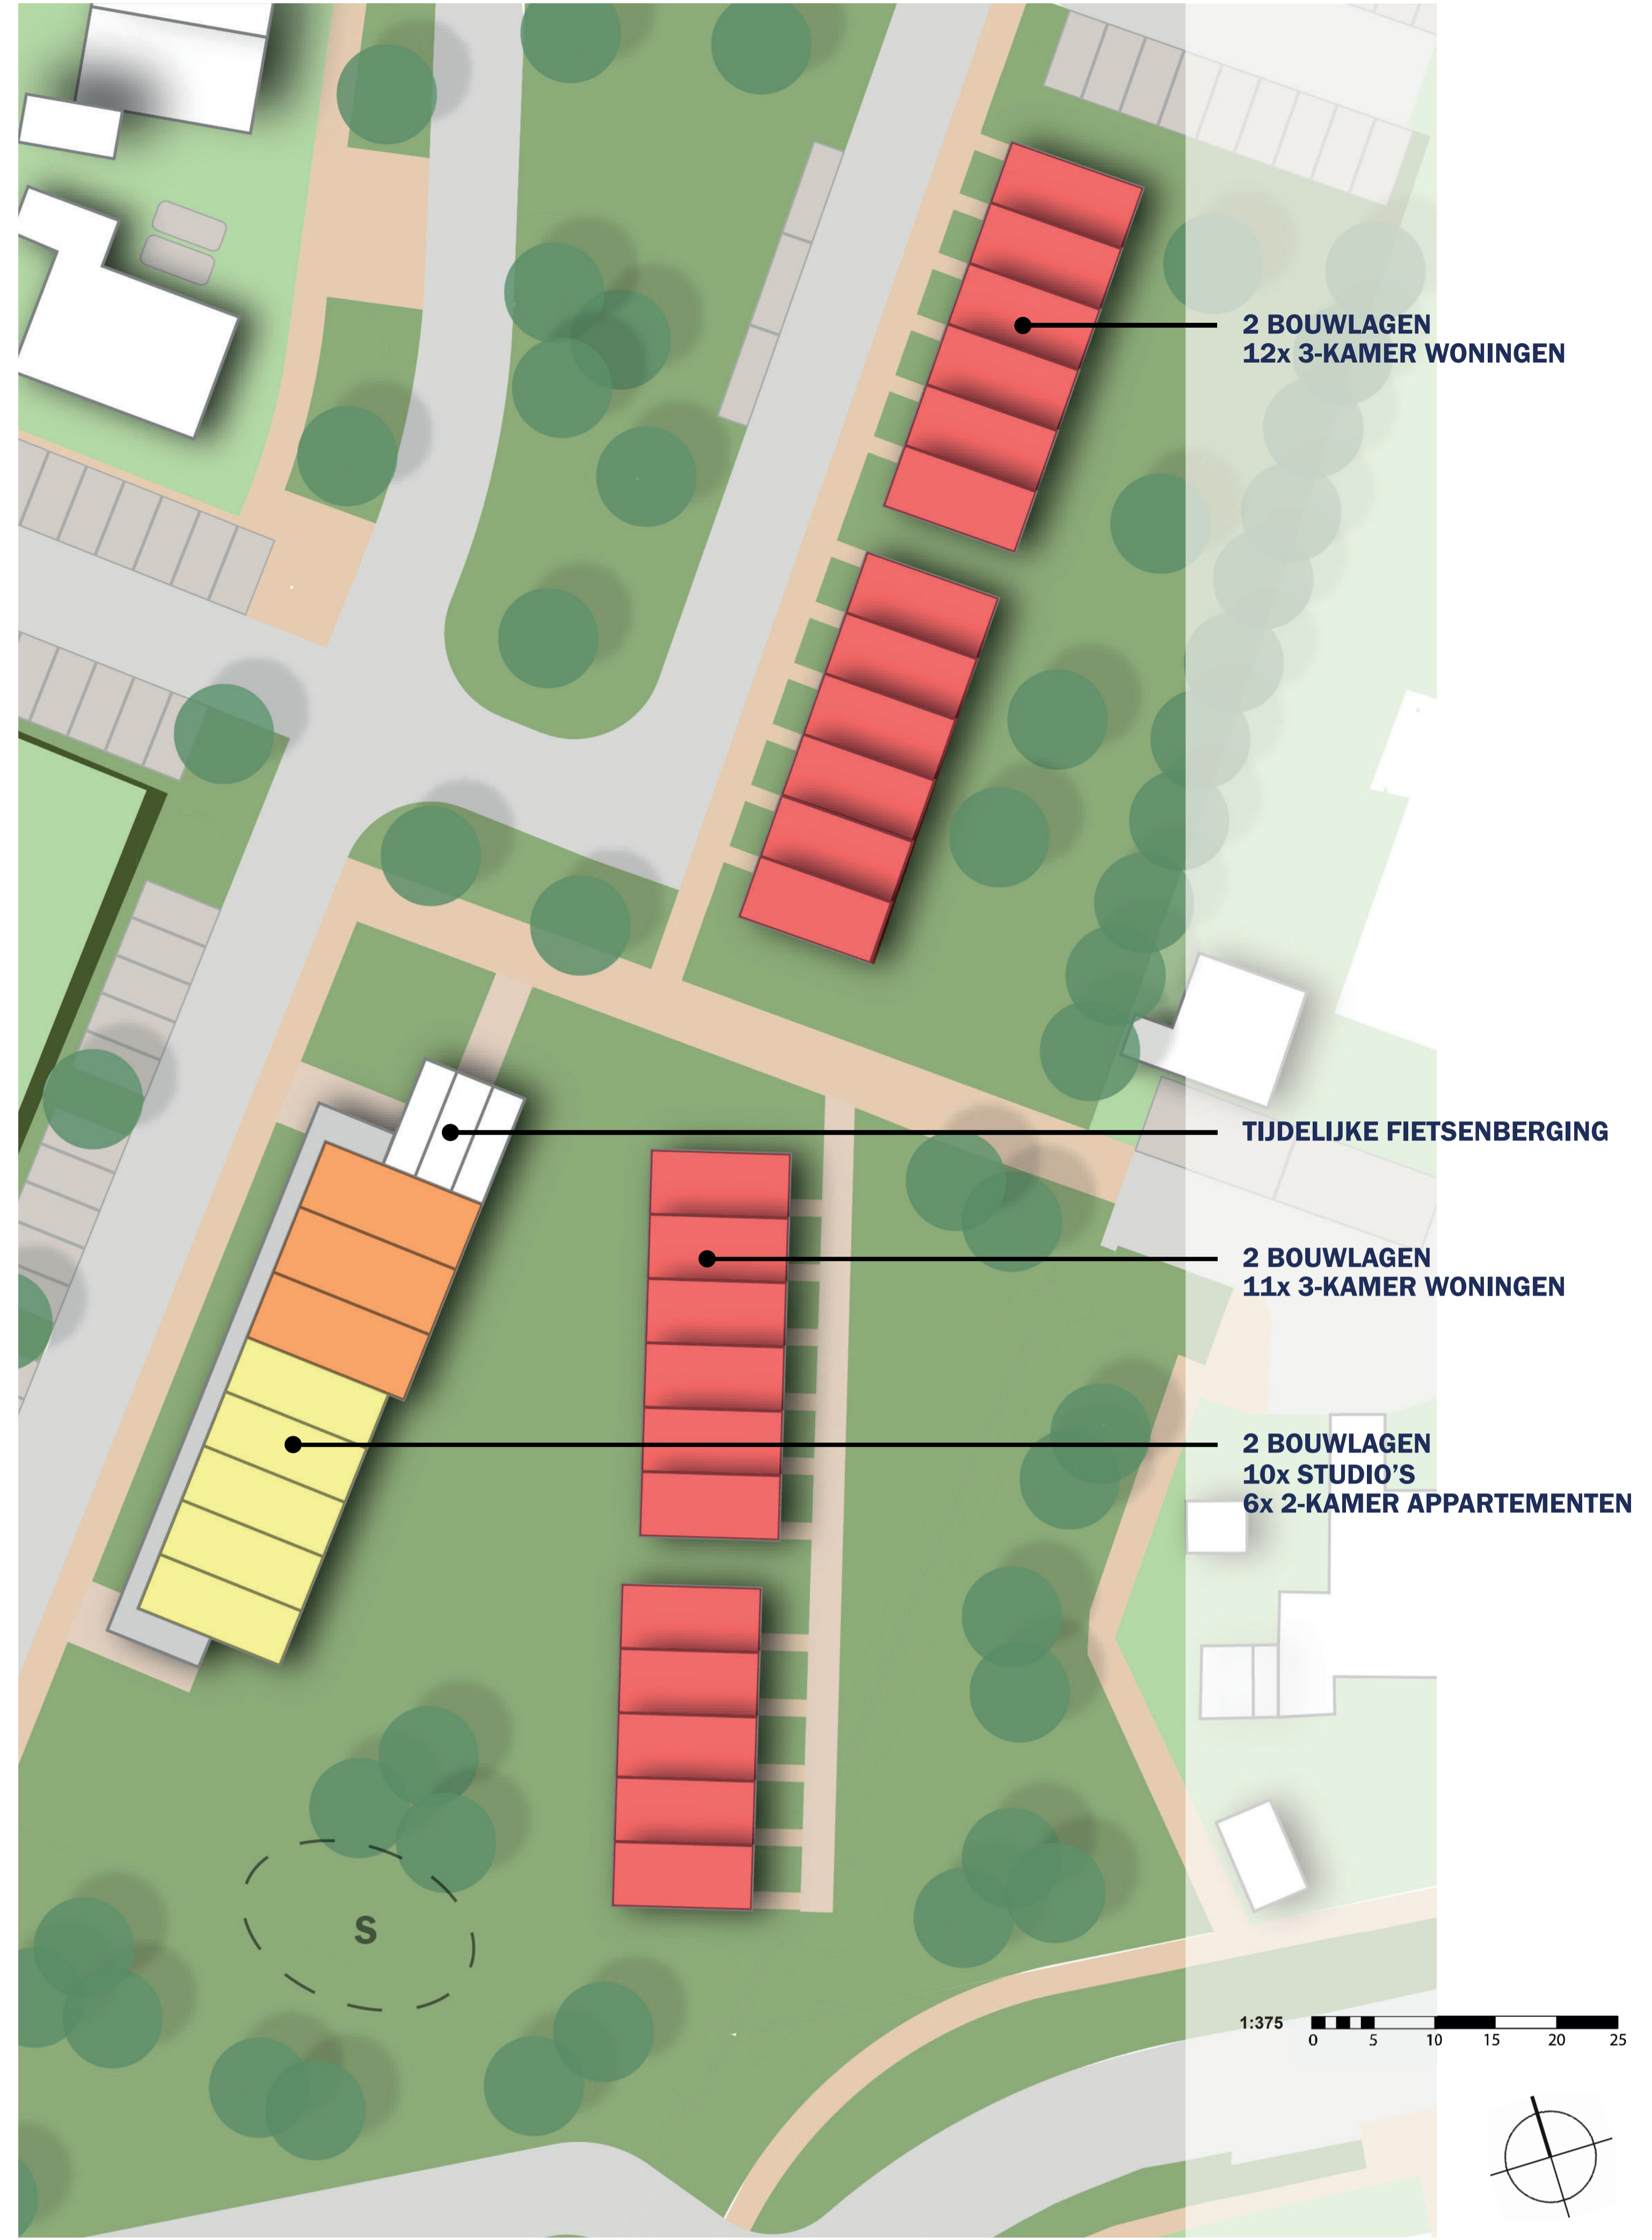

MODEL 2



VOGELVLUCHT MODEL 1



VOGELVLUCHT MODEL 2



REFERENTIE STUDIO'S, TWEEKAMERWONINGEN



REFERENTIE 3 KAMERWONINGEN