



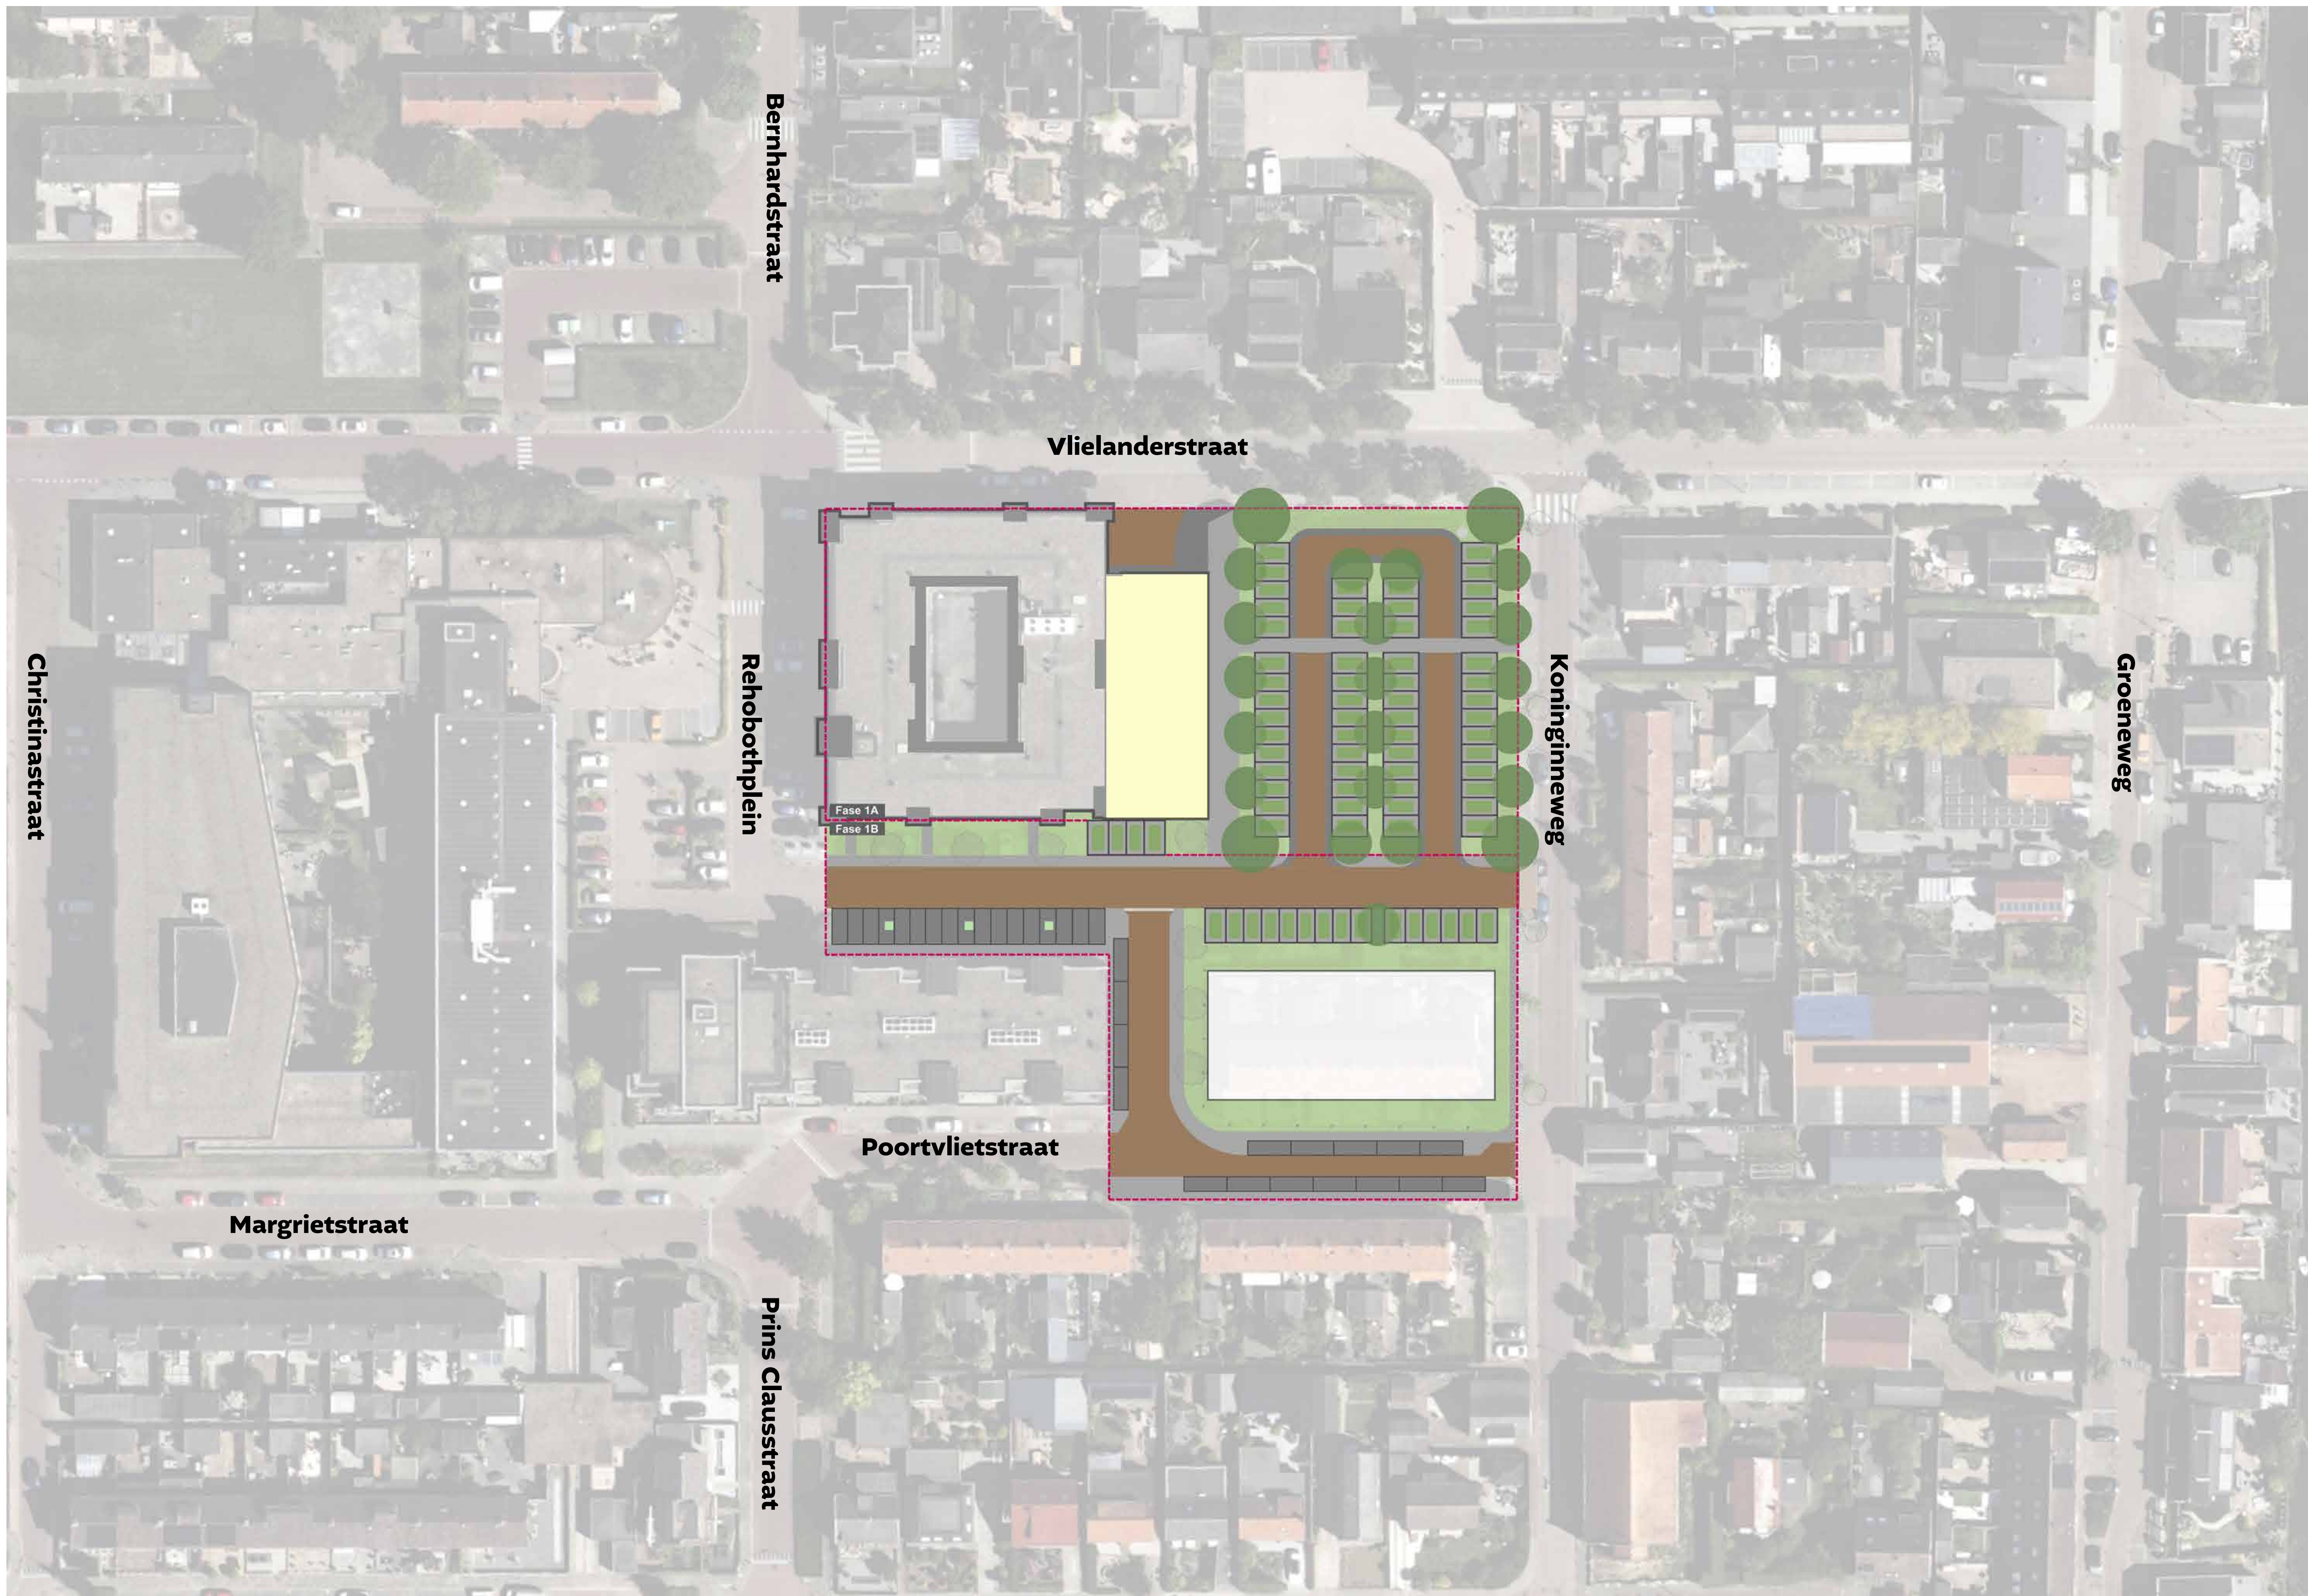

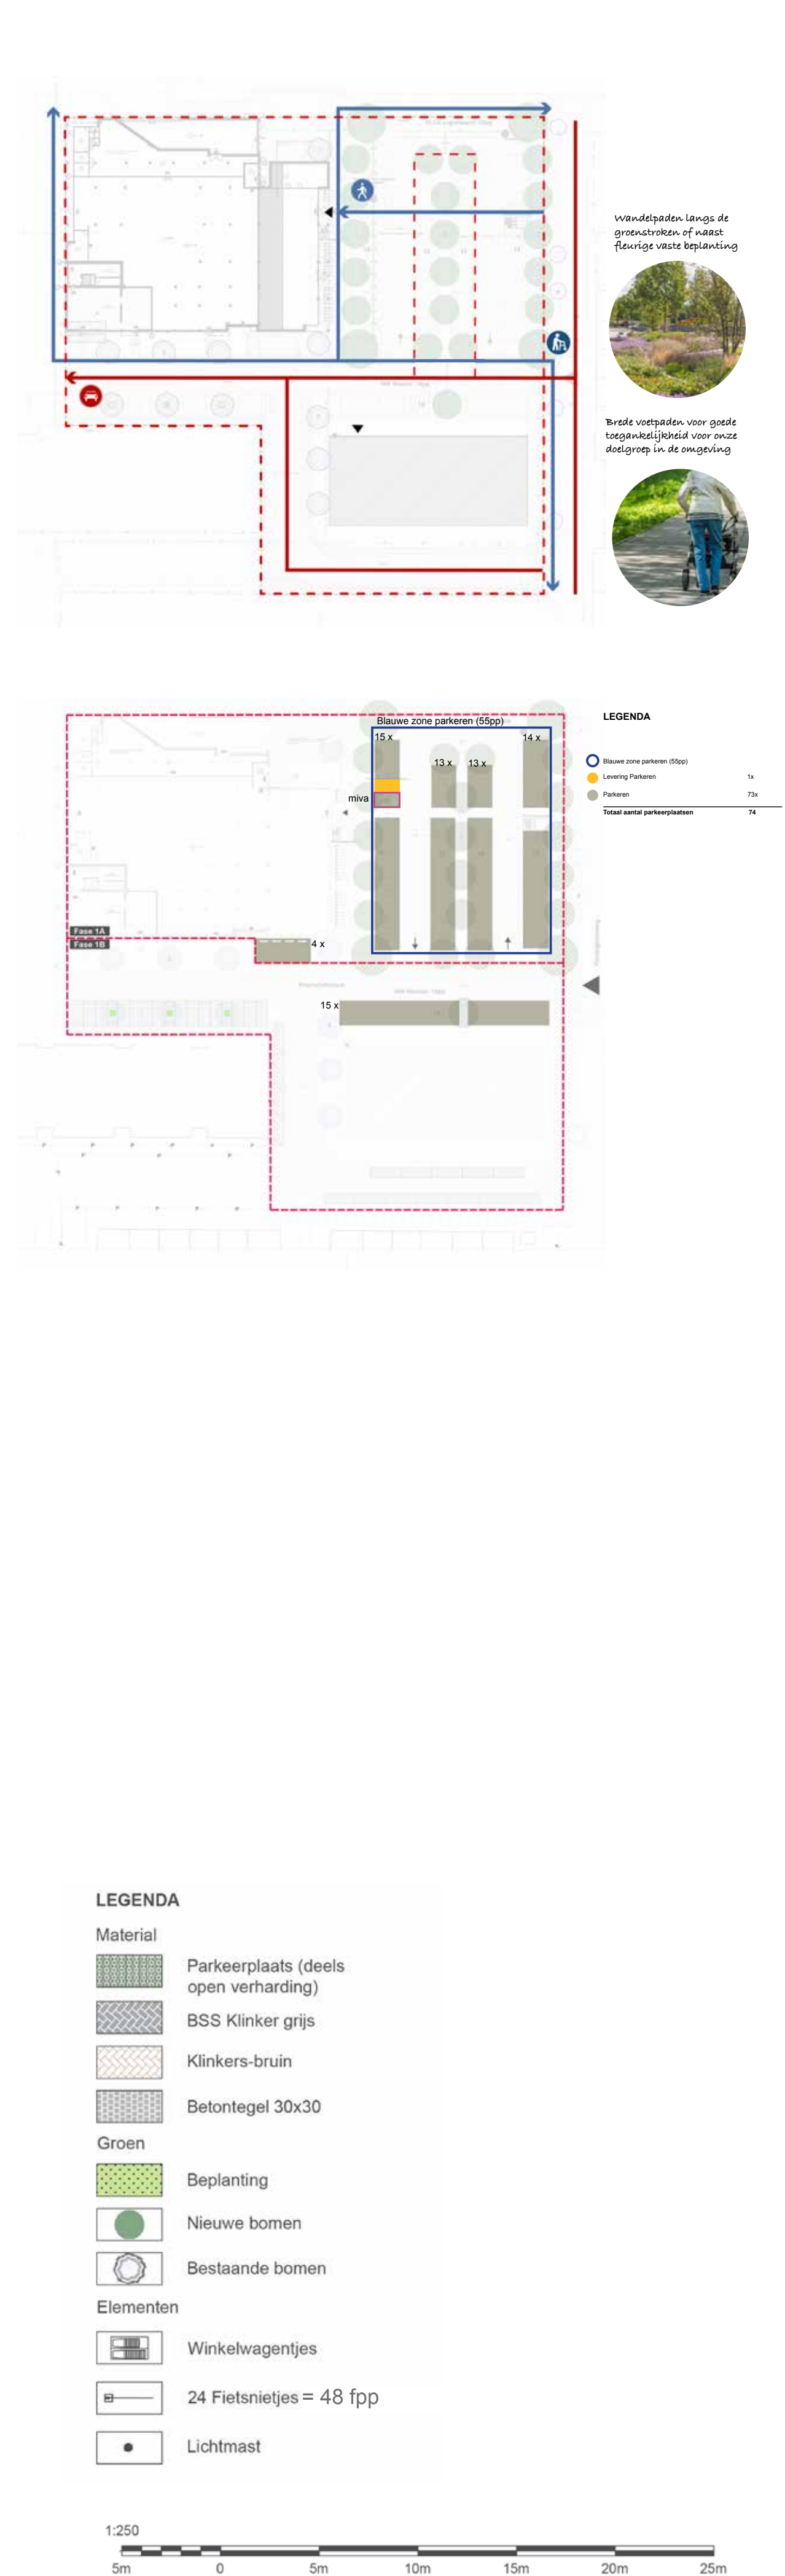




Optische rijbaanversmalling
voor veilige loopstrook
en snelheidsremmende
maatregel.



Parkeren met
open verharding

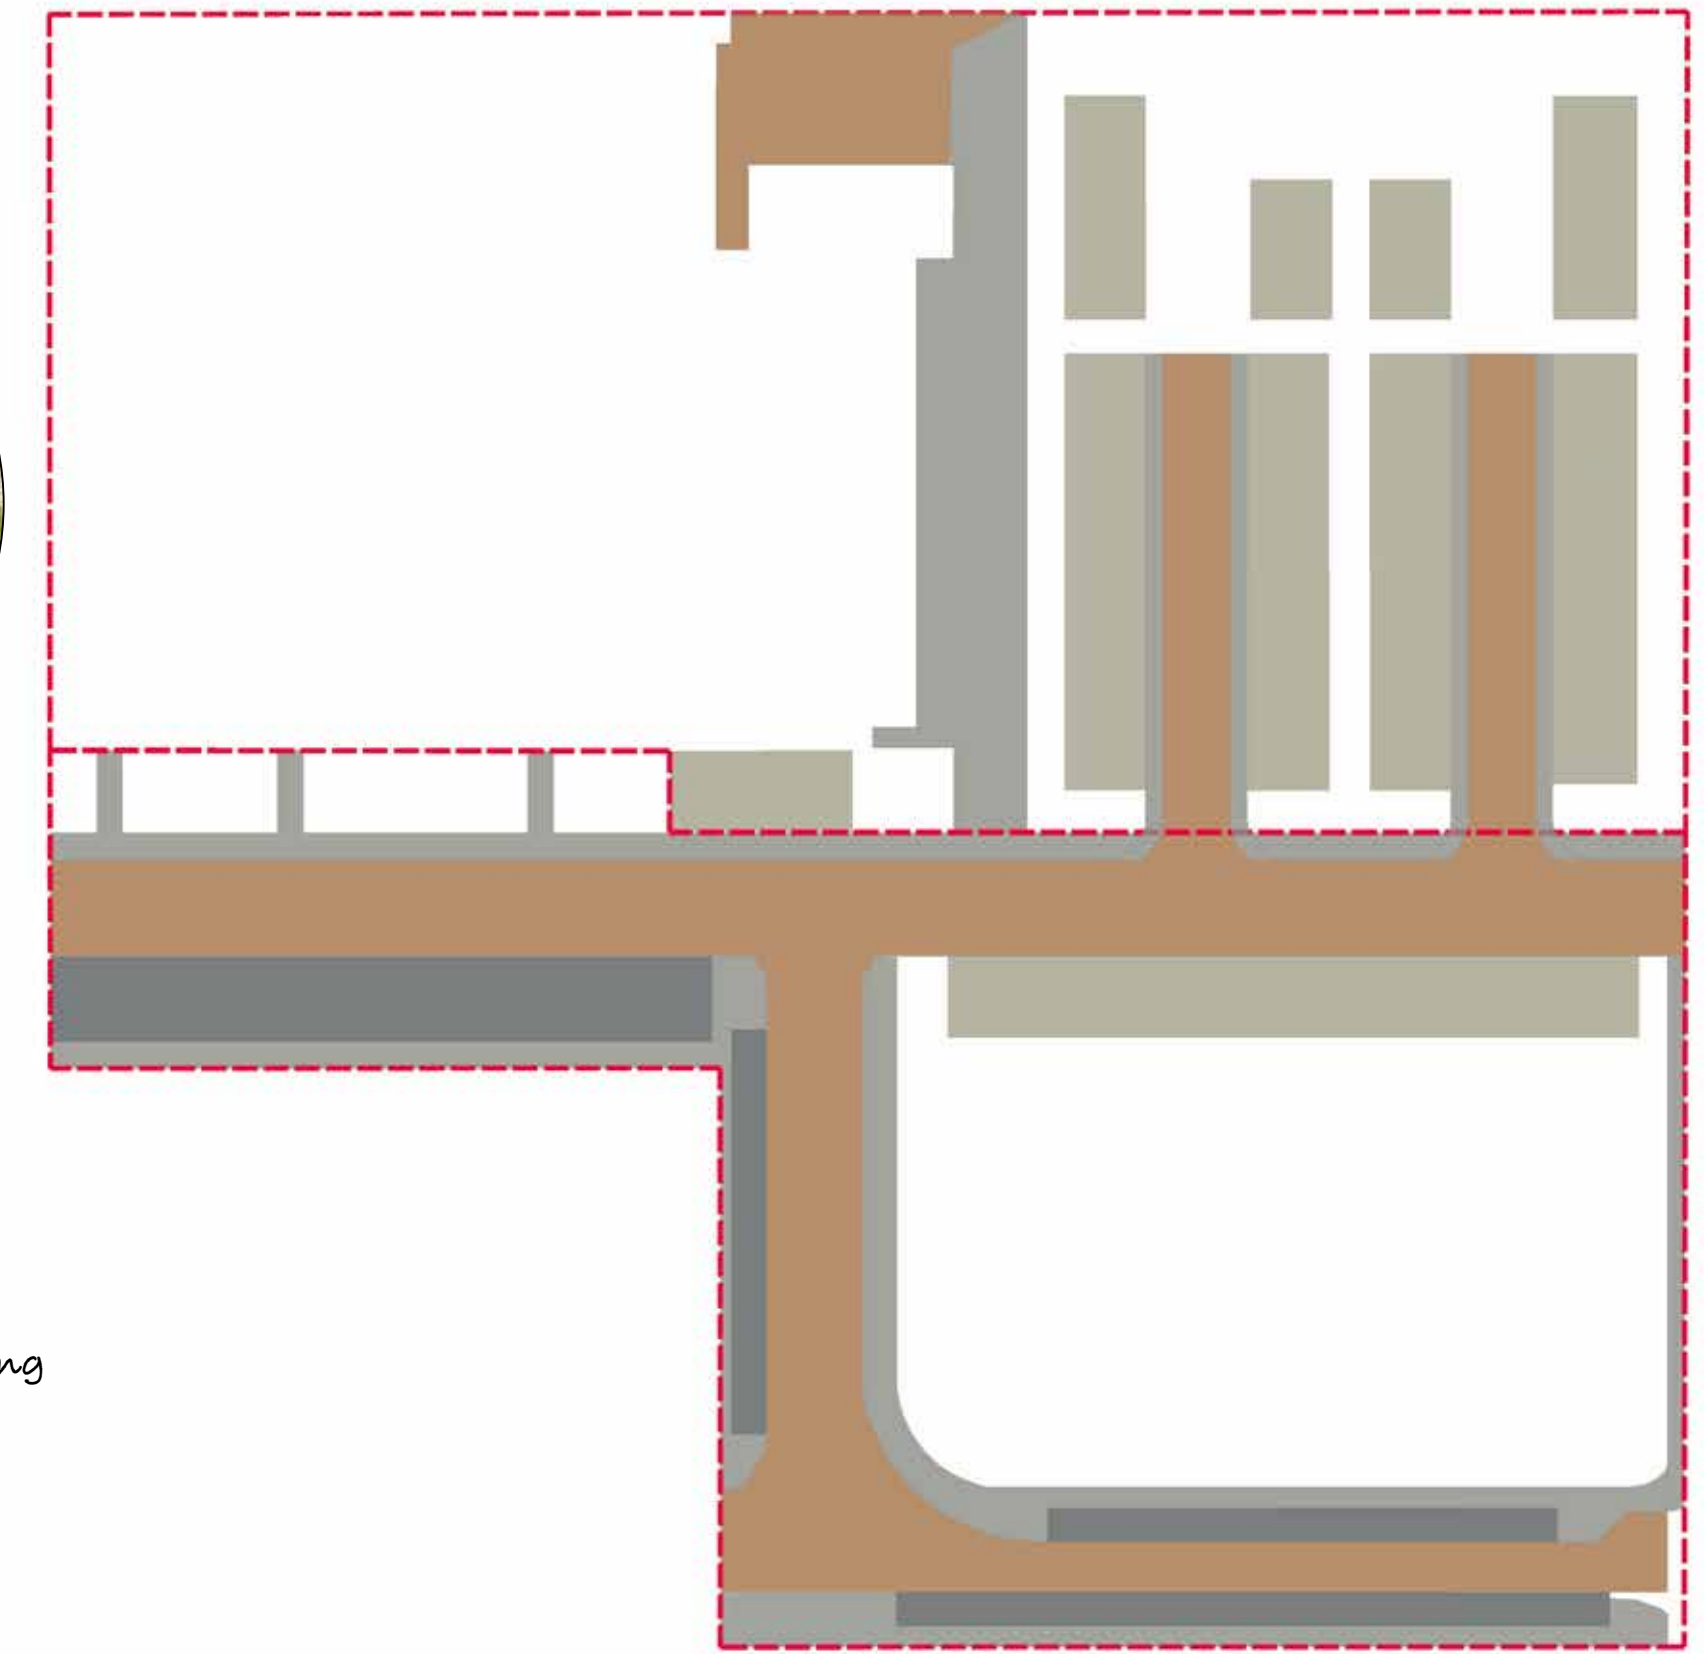


LEGENDA

- Klinkers donkerbruin
- Open verharding
- Klinkers lichtbruin
- Trottoirtegel 30x30



We vergroenen circa 1.500m² ten
opzichte van de bestaande situatie!

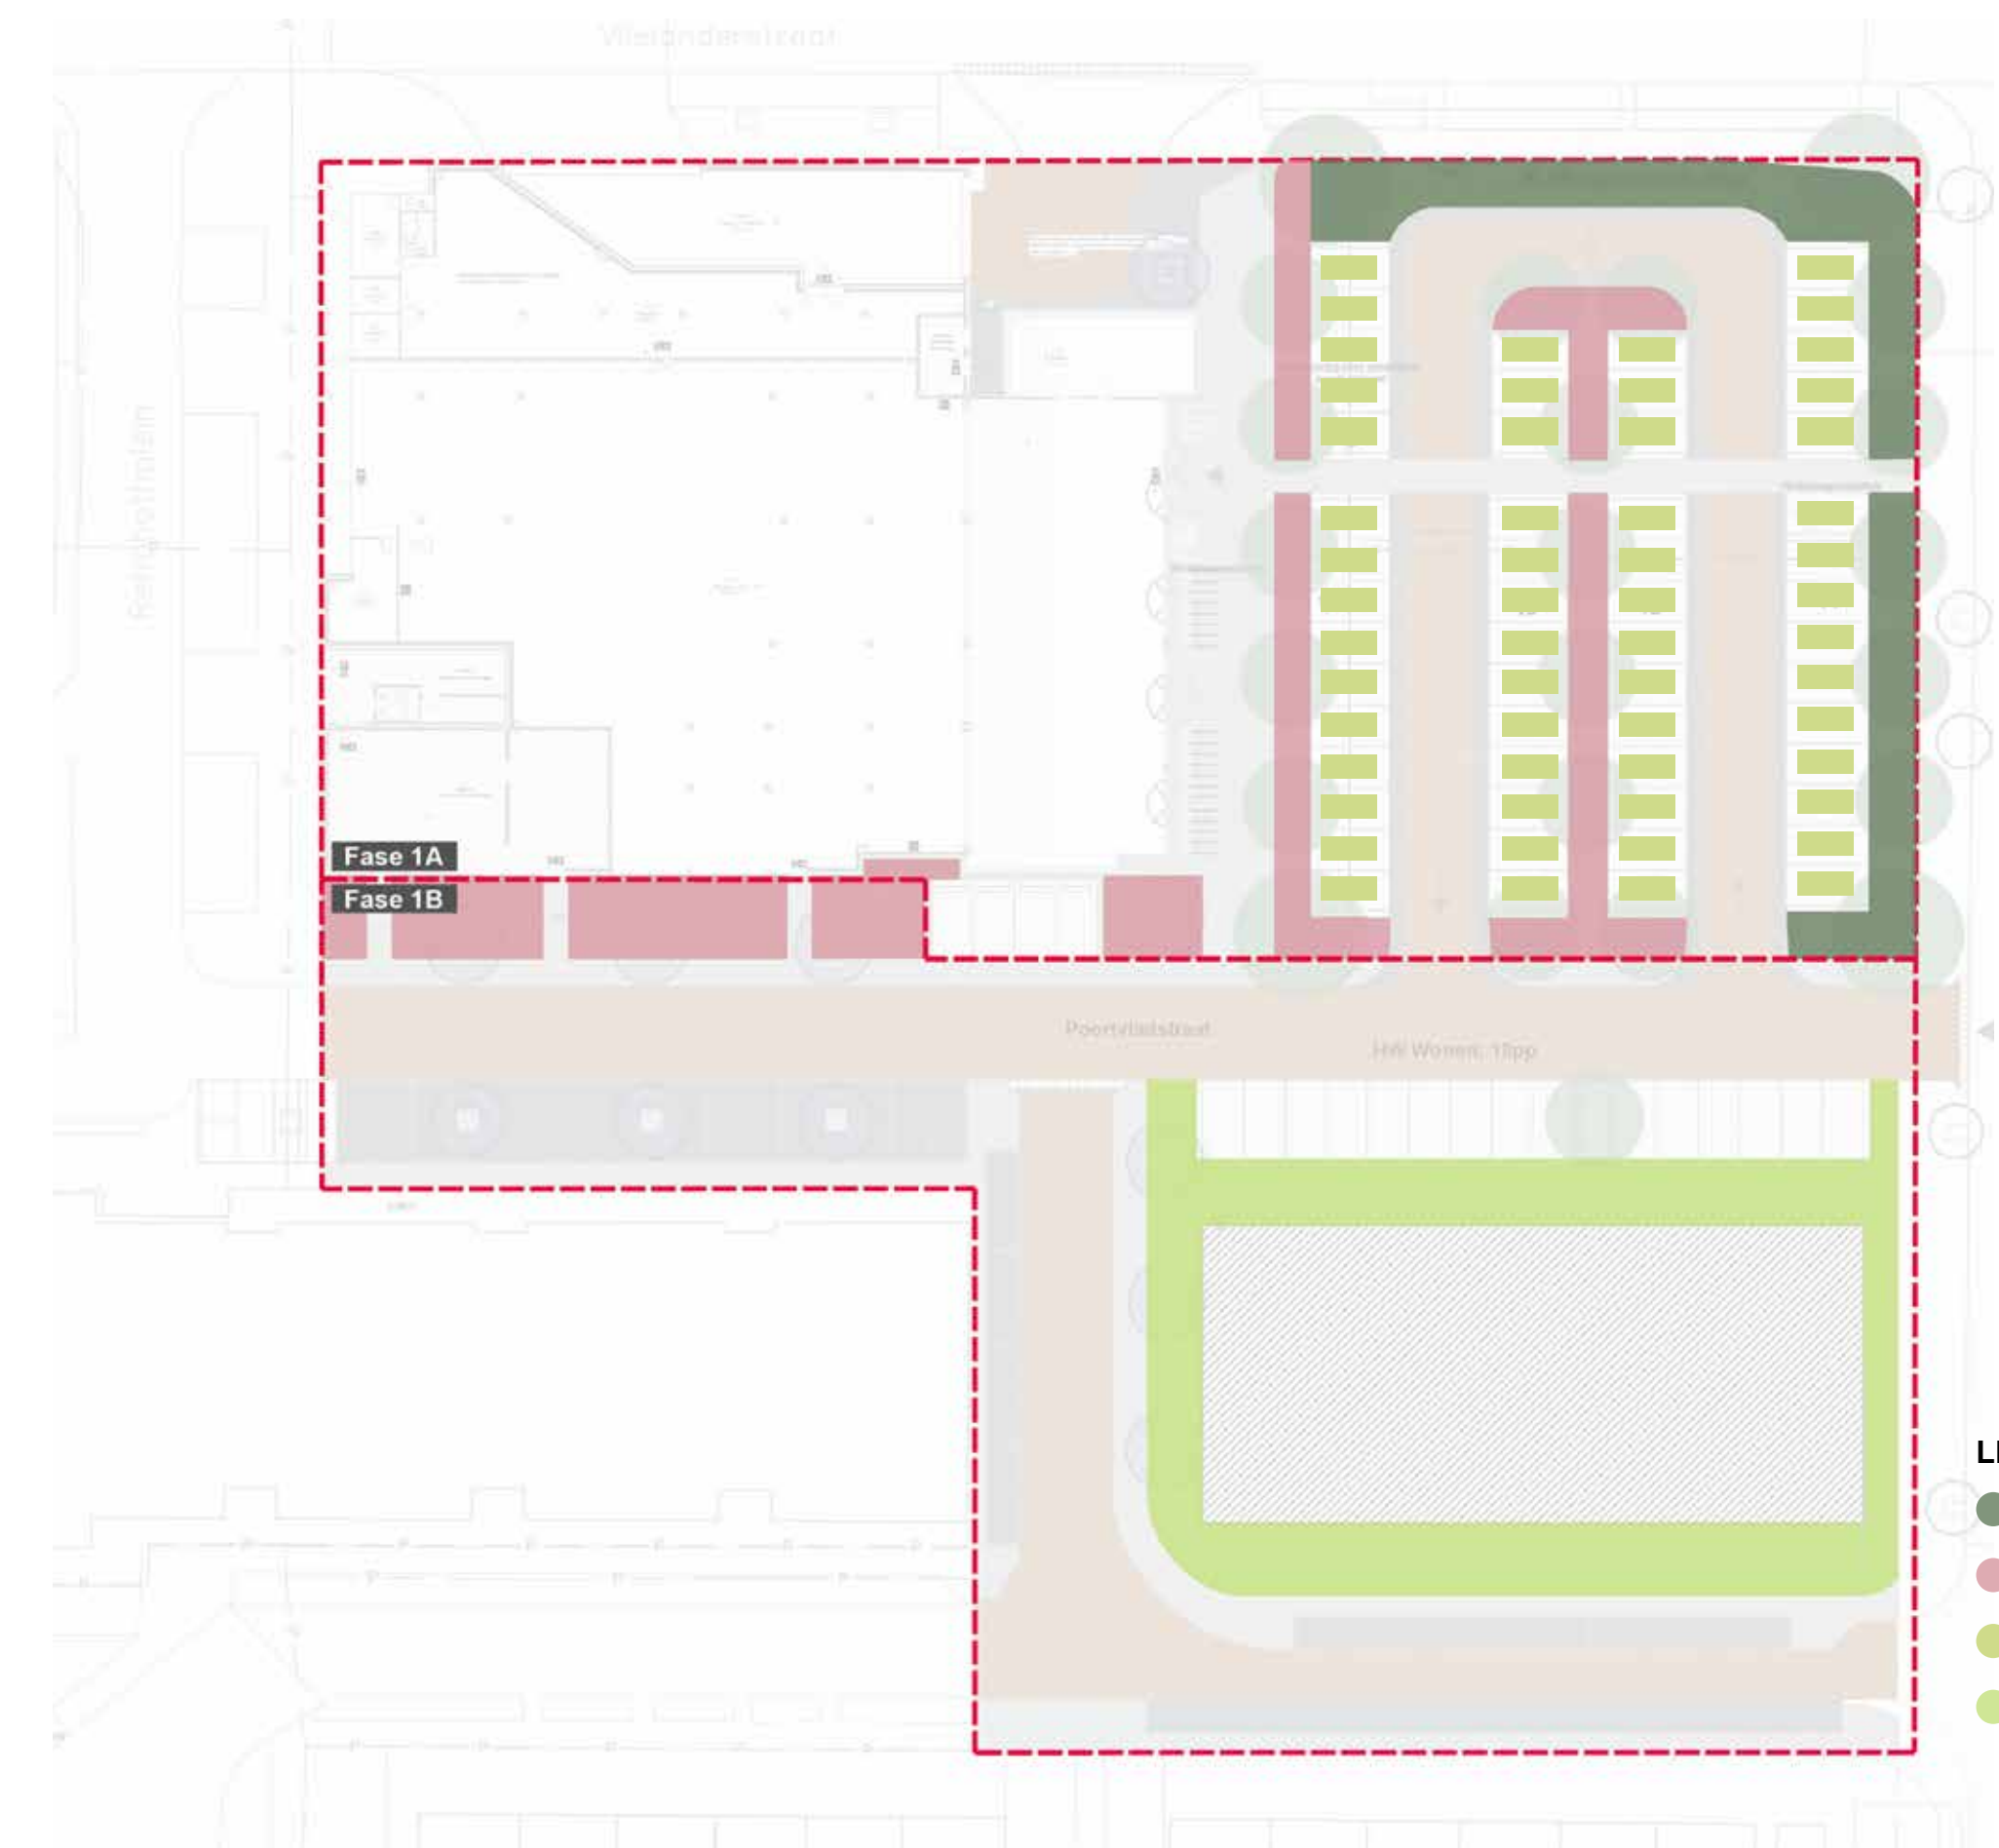


LEGENDA

- Heesters 260 m²
- Vaste beplanting 450 m²
- Open verharding 471 m²
- Groen ntb 495 m²

Suggestie boomsoorten ntb met gemeente



Suggestie beplantingssoorten ntb met gemeente

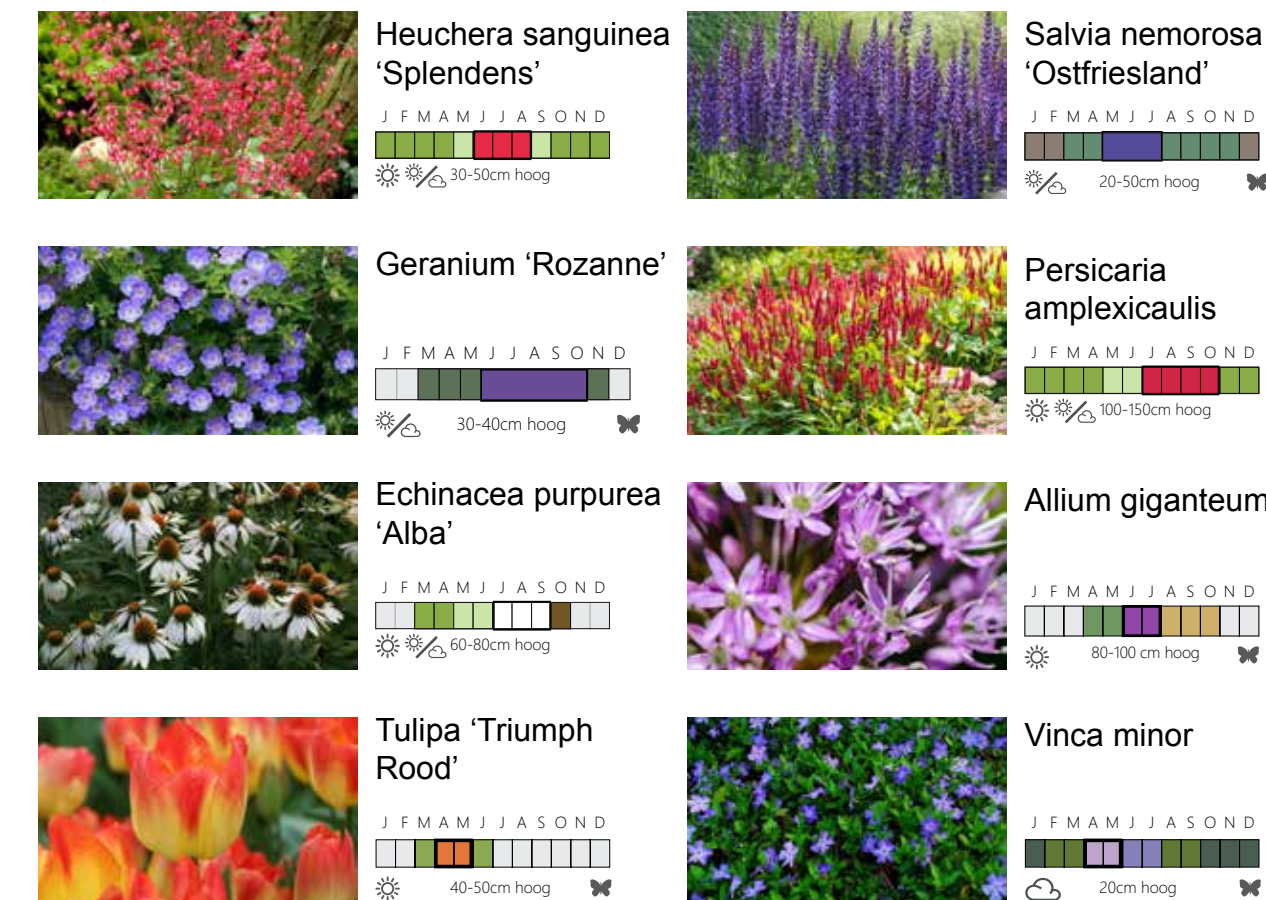




01. Aanzicht vanuit de hoek van de Vlielandersstraat en de Koninginneweg



02. Overzicht vanuit het noord-oosten



03. Overzicht vanuit het zuid-oosten

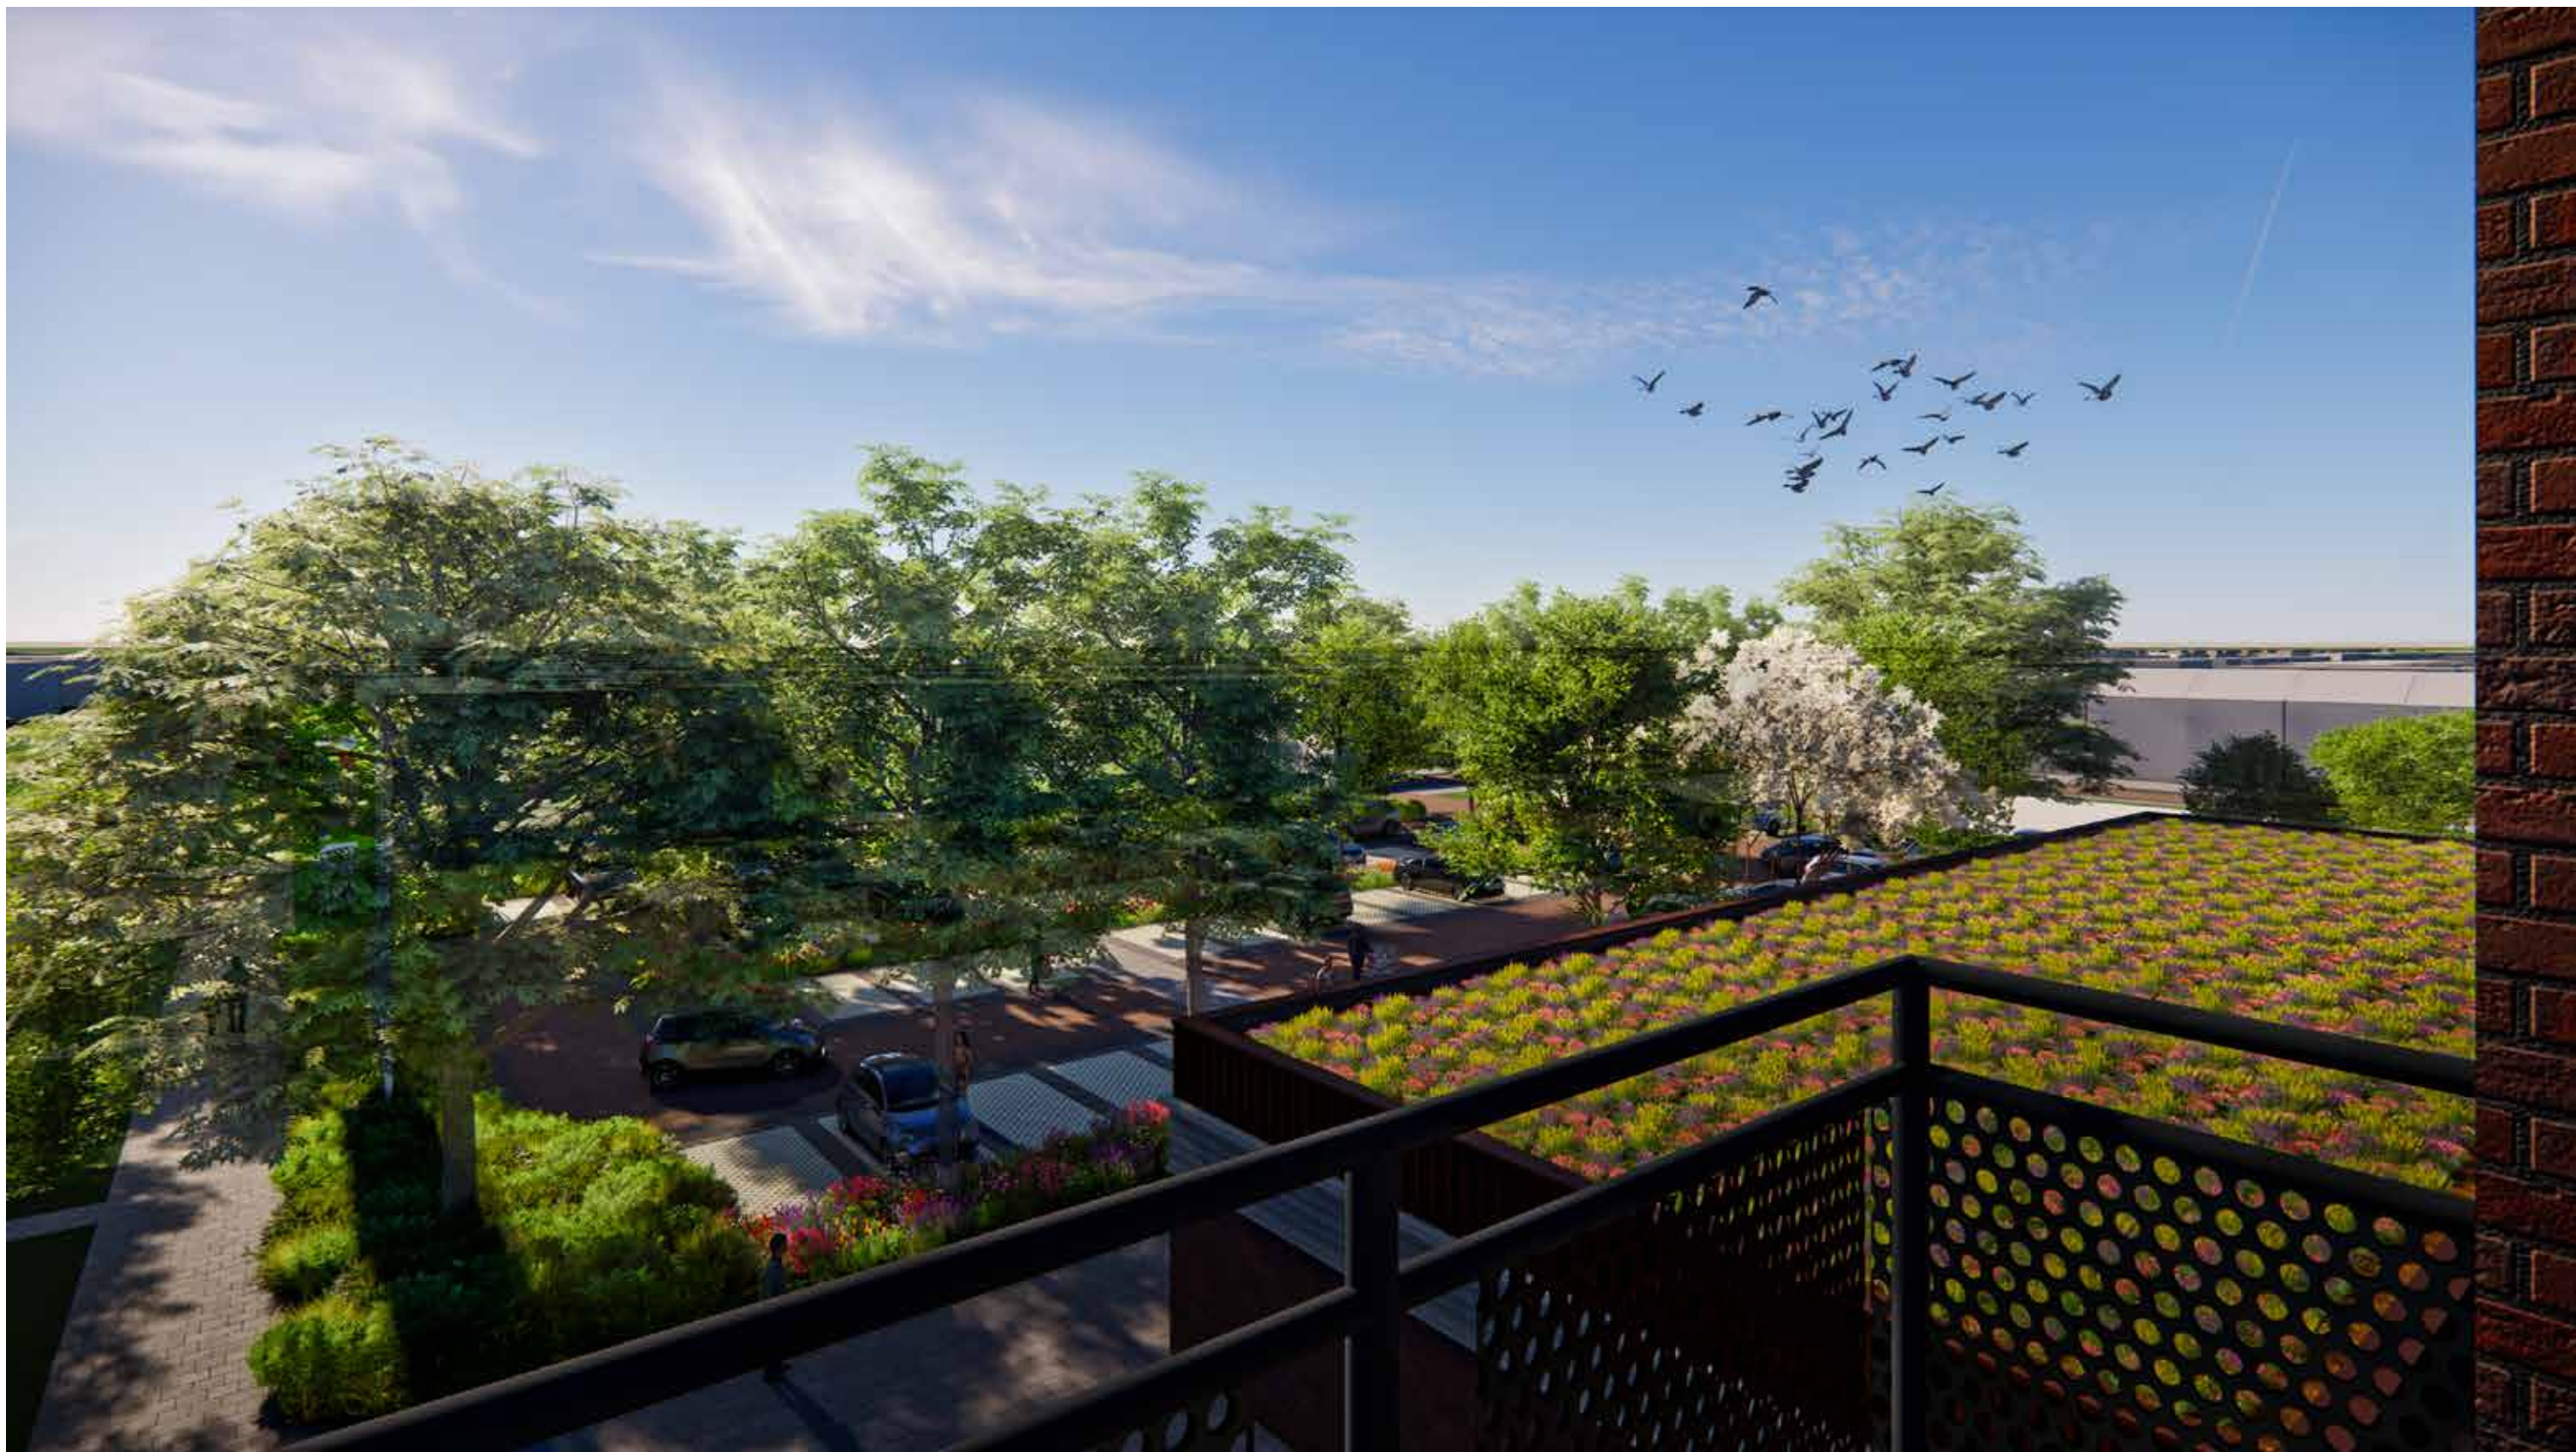

04. Uitzicht vanaf het balkon van het appartementencomplex



05. Aanzicht op de entree van PLUS vanaf het parkeerterrein



06. Aanzicht op hoek van het Rehobothplein en de Flohilstraat



07. Aanzicht op de hoek van de Vlielandstraat en het Rehobothplein



08. Aanzicht op de achterzijde van PLUS aan het Rehobothplein