


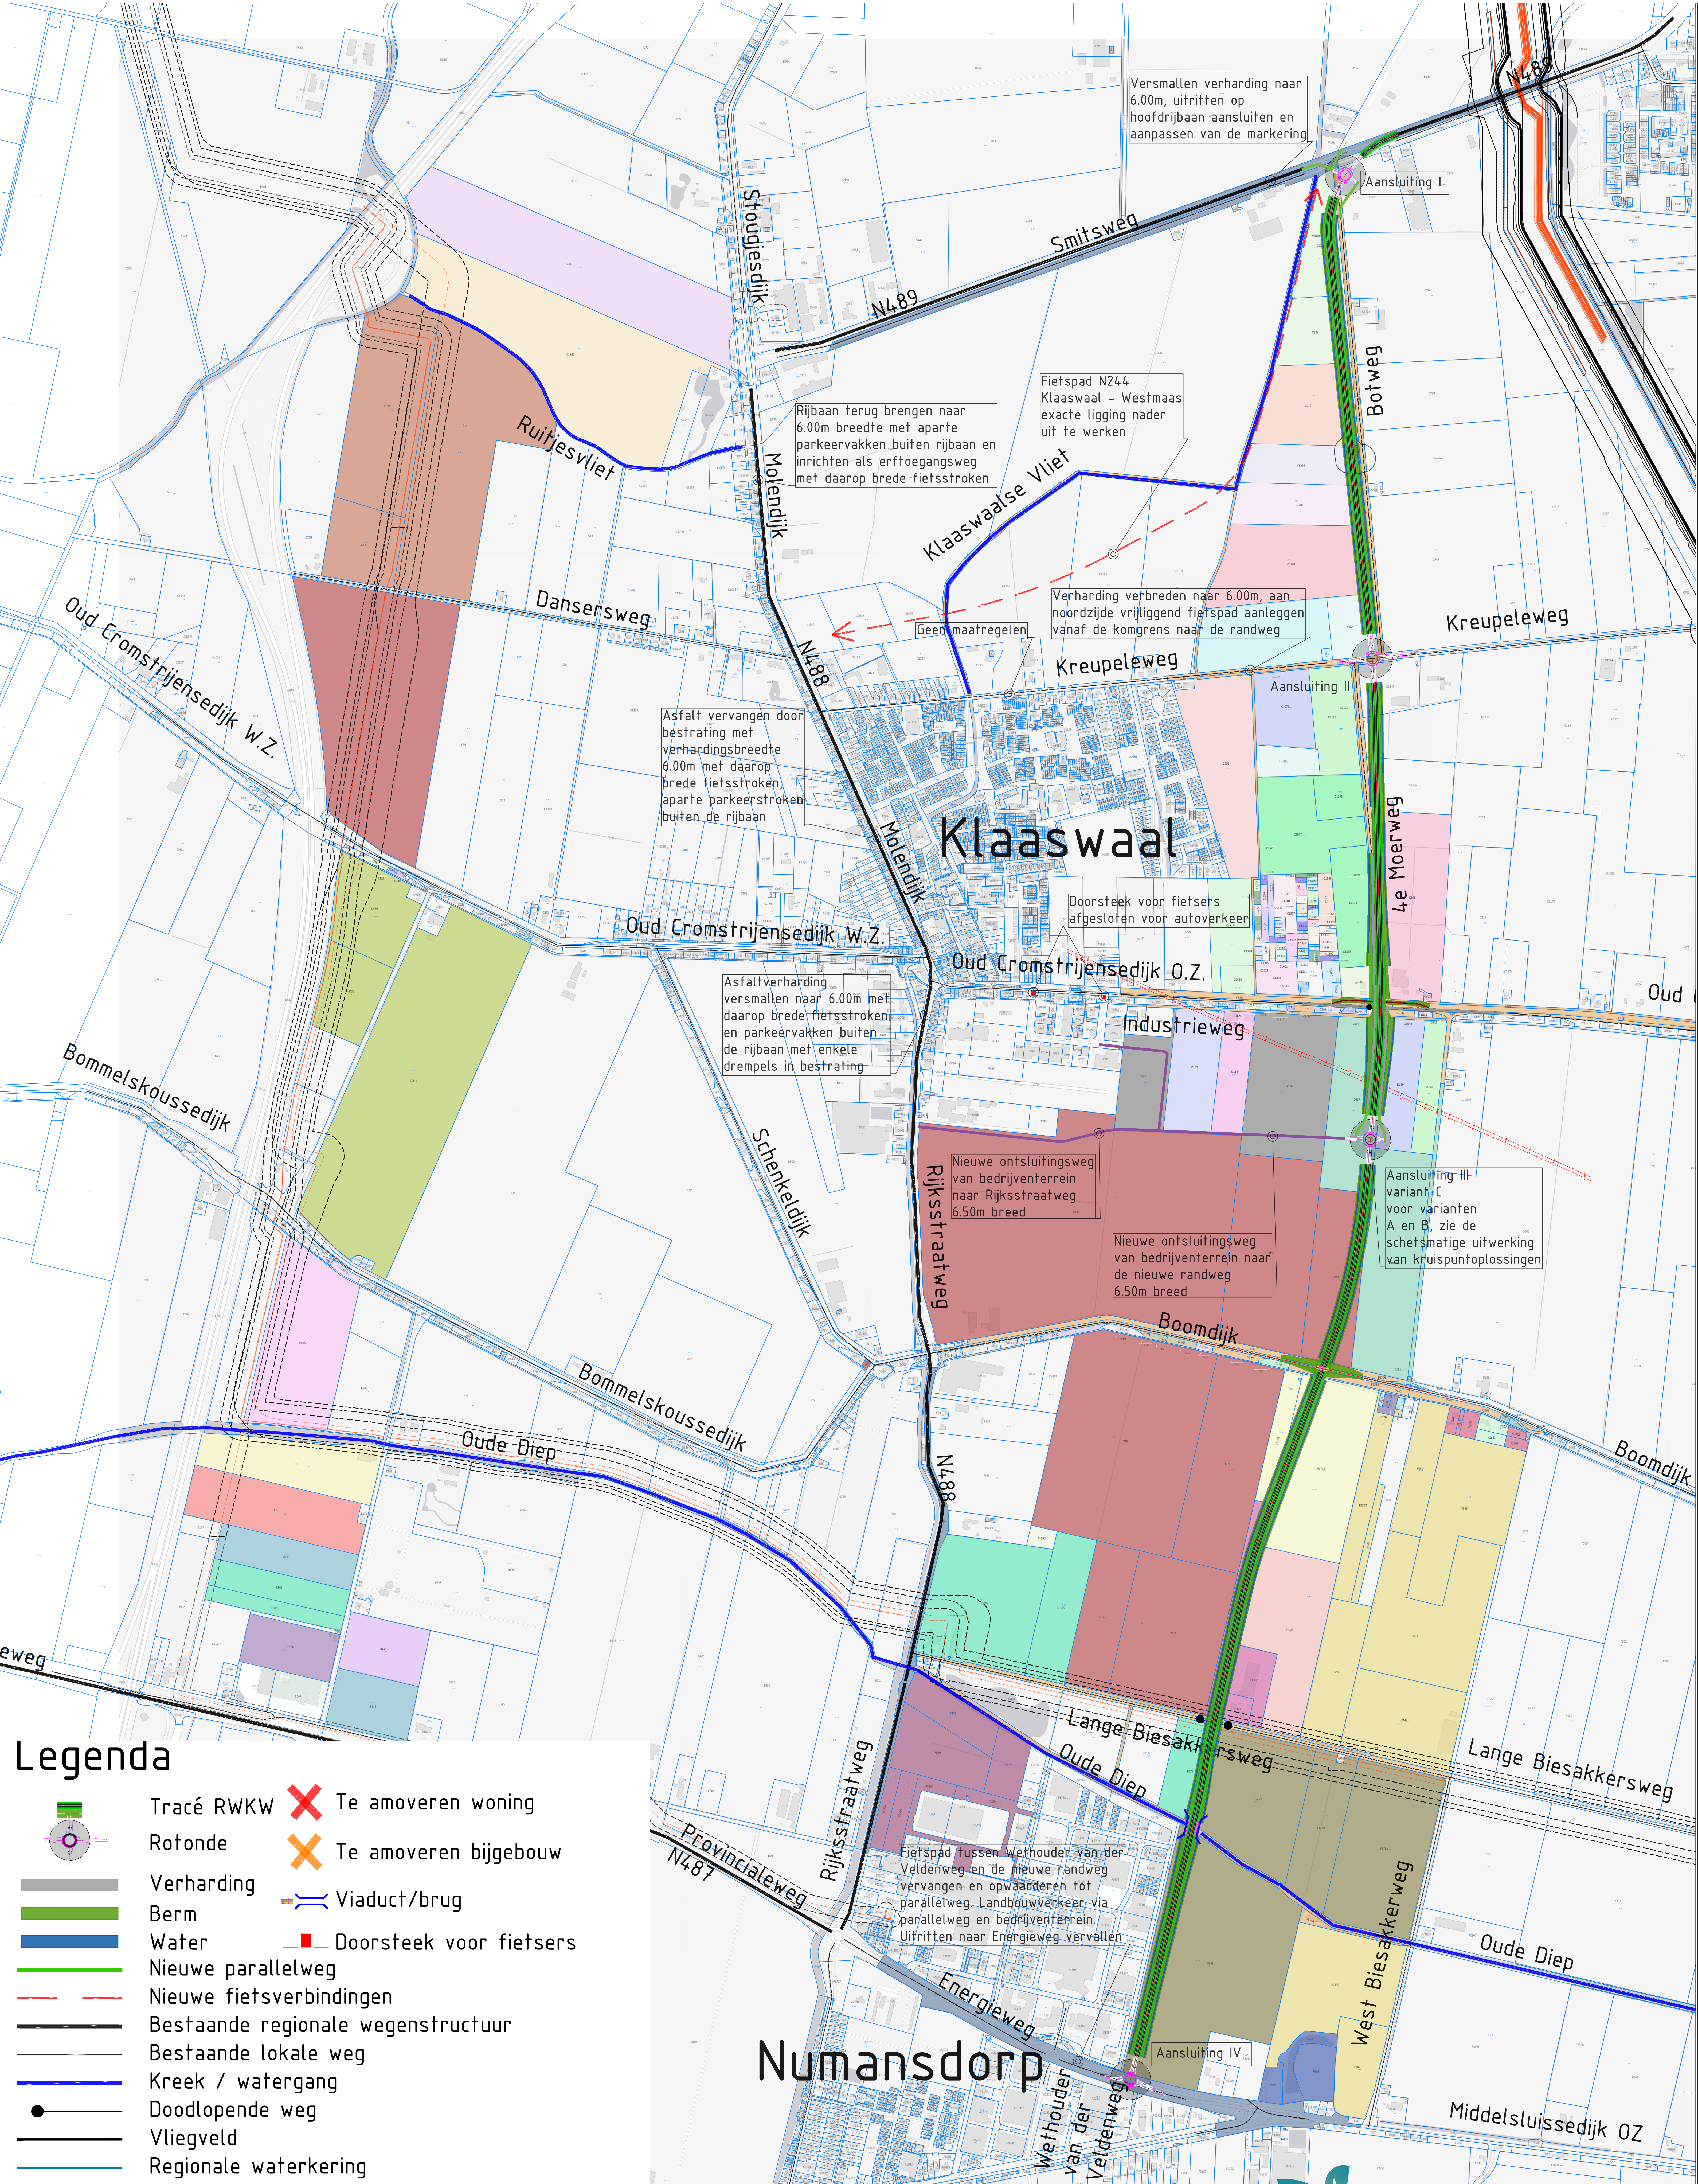

Legenda

- Tracé RWKW
- Rotonde
- Verharding
- Berm
- Water
- Nieuwe parallelweg
- Nieuwe fietsverbindingen
- Bestaande regionale wegenstructuur
- Bestaande lokale weg
- Kreek / watergang
- Doodlopende weg
- Vliegveld
- Regionale waterkering
- Kadastrale grenzen
- Leidingen gevaarlijke inhoud
- Leidingstrook
- Hoogspanningstrook
- Te amoveren woning
- Te amoveren bijgebouw
- Viaduct/brug
- Doorsteek voor fietsers

Maten in meters, tenzij anders vermeld
Hoogtematen in meters, t.o.v. NAP volgens
Algemene hoogtekaart Nederland (AHN3)

Alternatief 2 Oostelijke Randweg
Tekeningnummer:
BG1978-TE-S0-6102
Overzichtstekening
Datum: 17-11-2021

