


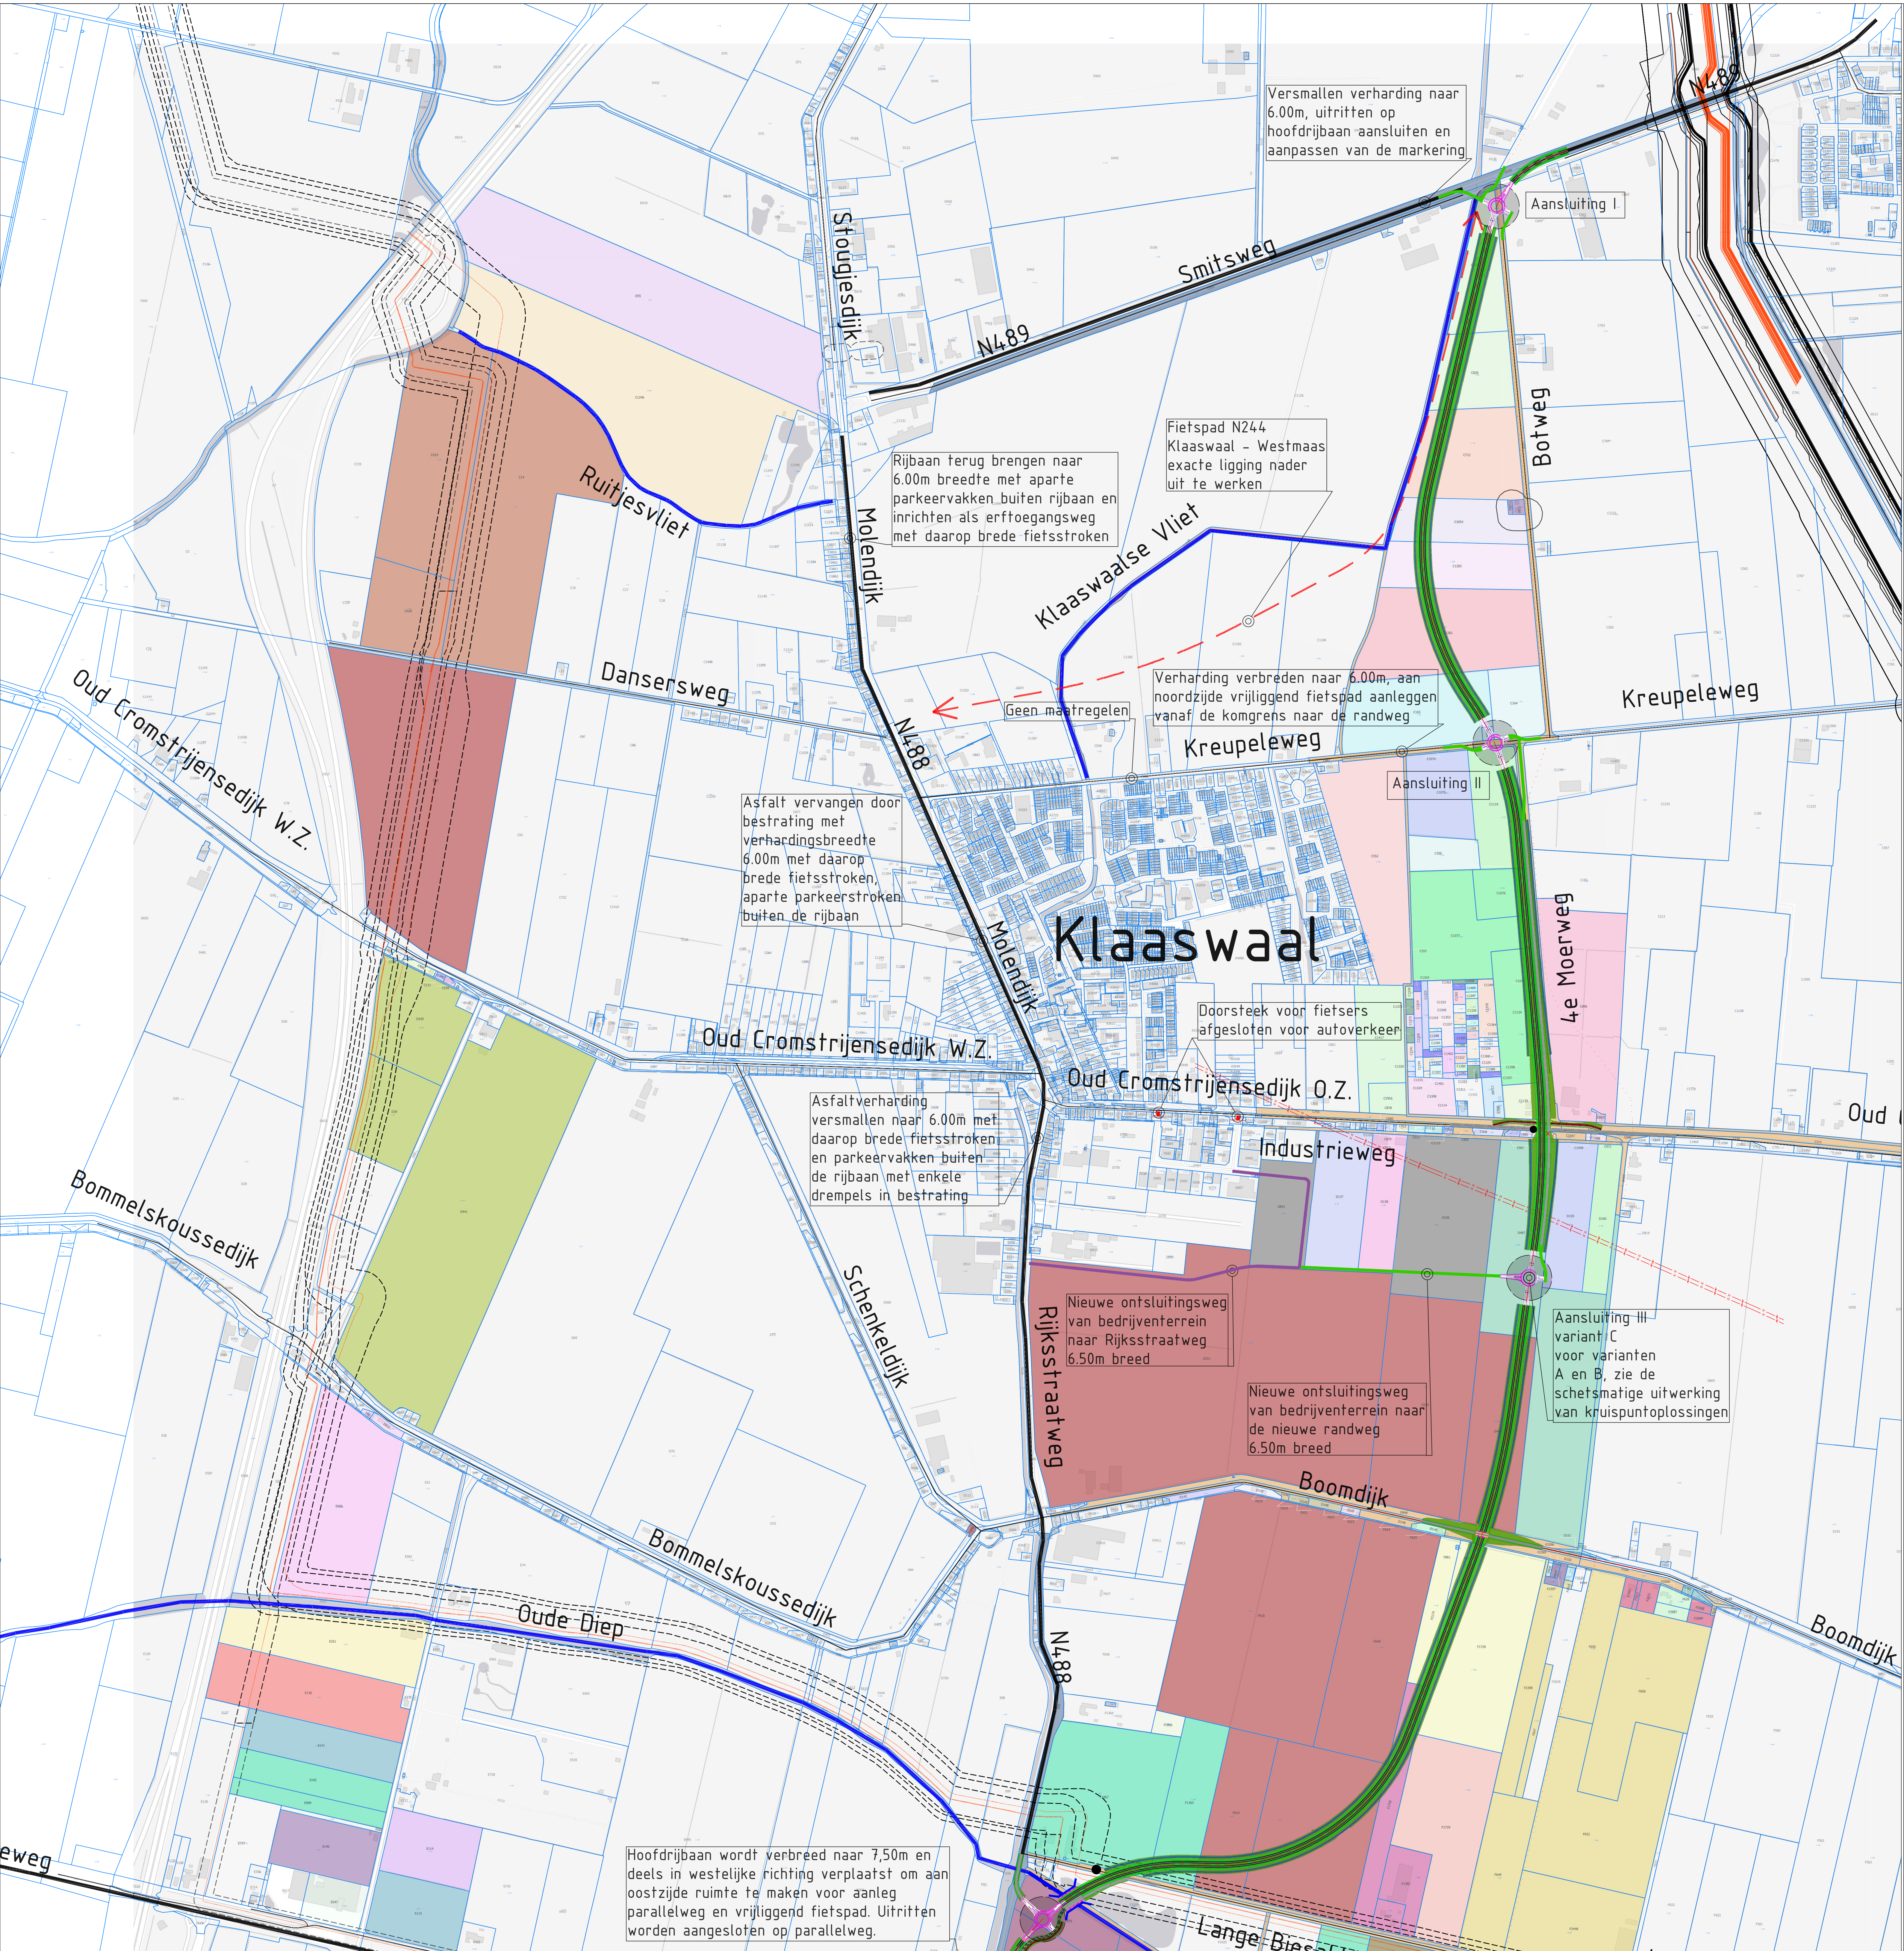

Legenda

	Tracé RWKW		Te amoveren woning
	Rotonde		Te amoveren bijgebouw
	Verharding		Viaduct/brug
	Berm		Doorsteek voor fietsers
	Water		
	Nieuwe parallelweg		
	Nieuwe fietsverbindingen		
	Bestaande regionale wegenstructuur		
	Bestaande lokale weg		
	Kreek / watergang		
	Doodlopende weg		
	Vliegveld		
	Regionale waterkering		
	Kadastrale grenzen		
	Leidingen gevaarlijke inhoud		
	incl. zone voorzorgmaatregel		
	Leidingstrook		
	Hoogspanningstrook		

Maten in meters, tenzij anders vermeld
Hoogtematen in meters, t.o.v. NAP volgens
Algemene hoogtekaart Nederland (AHN3)

Numansdorp

Alternatief 4 Oostelijke Randweg
Tekeningnummer:
BG1978-TE-S0-6104
Overzichtstekening
Datum: 17-11-2021

Royal HaskoningDHV
Enhancing Society Together