


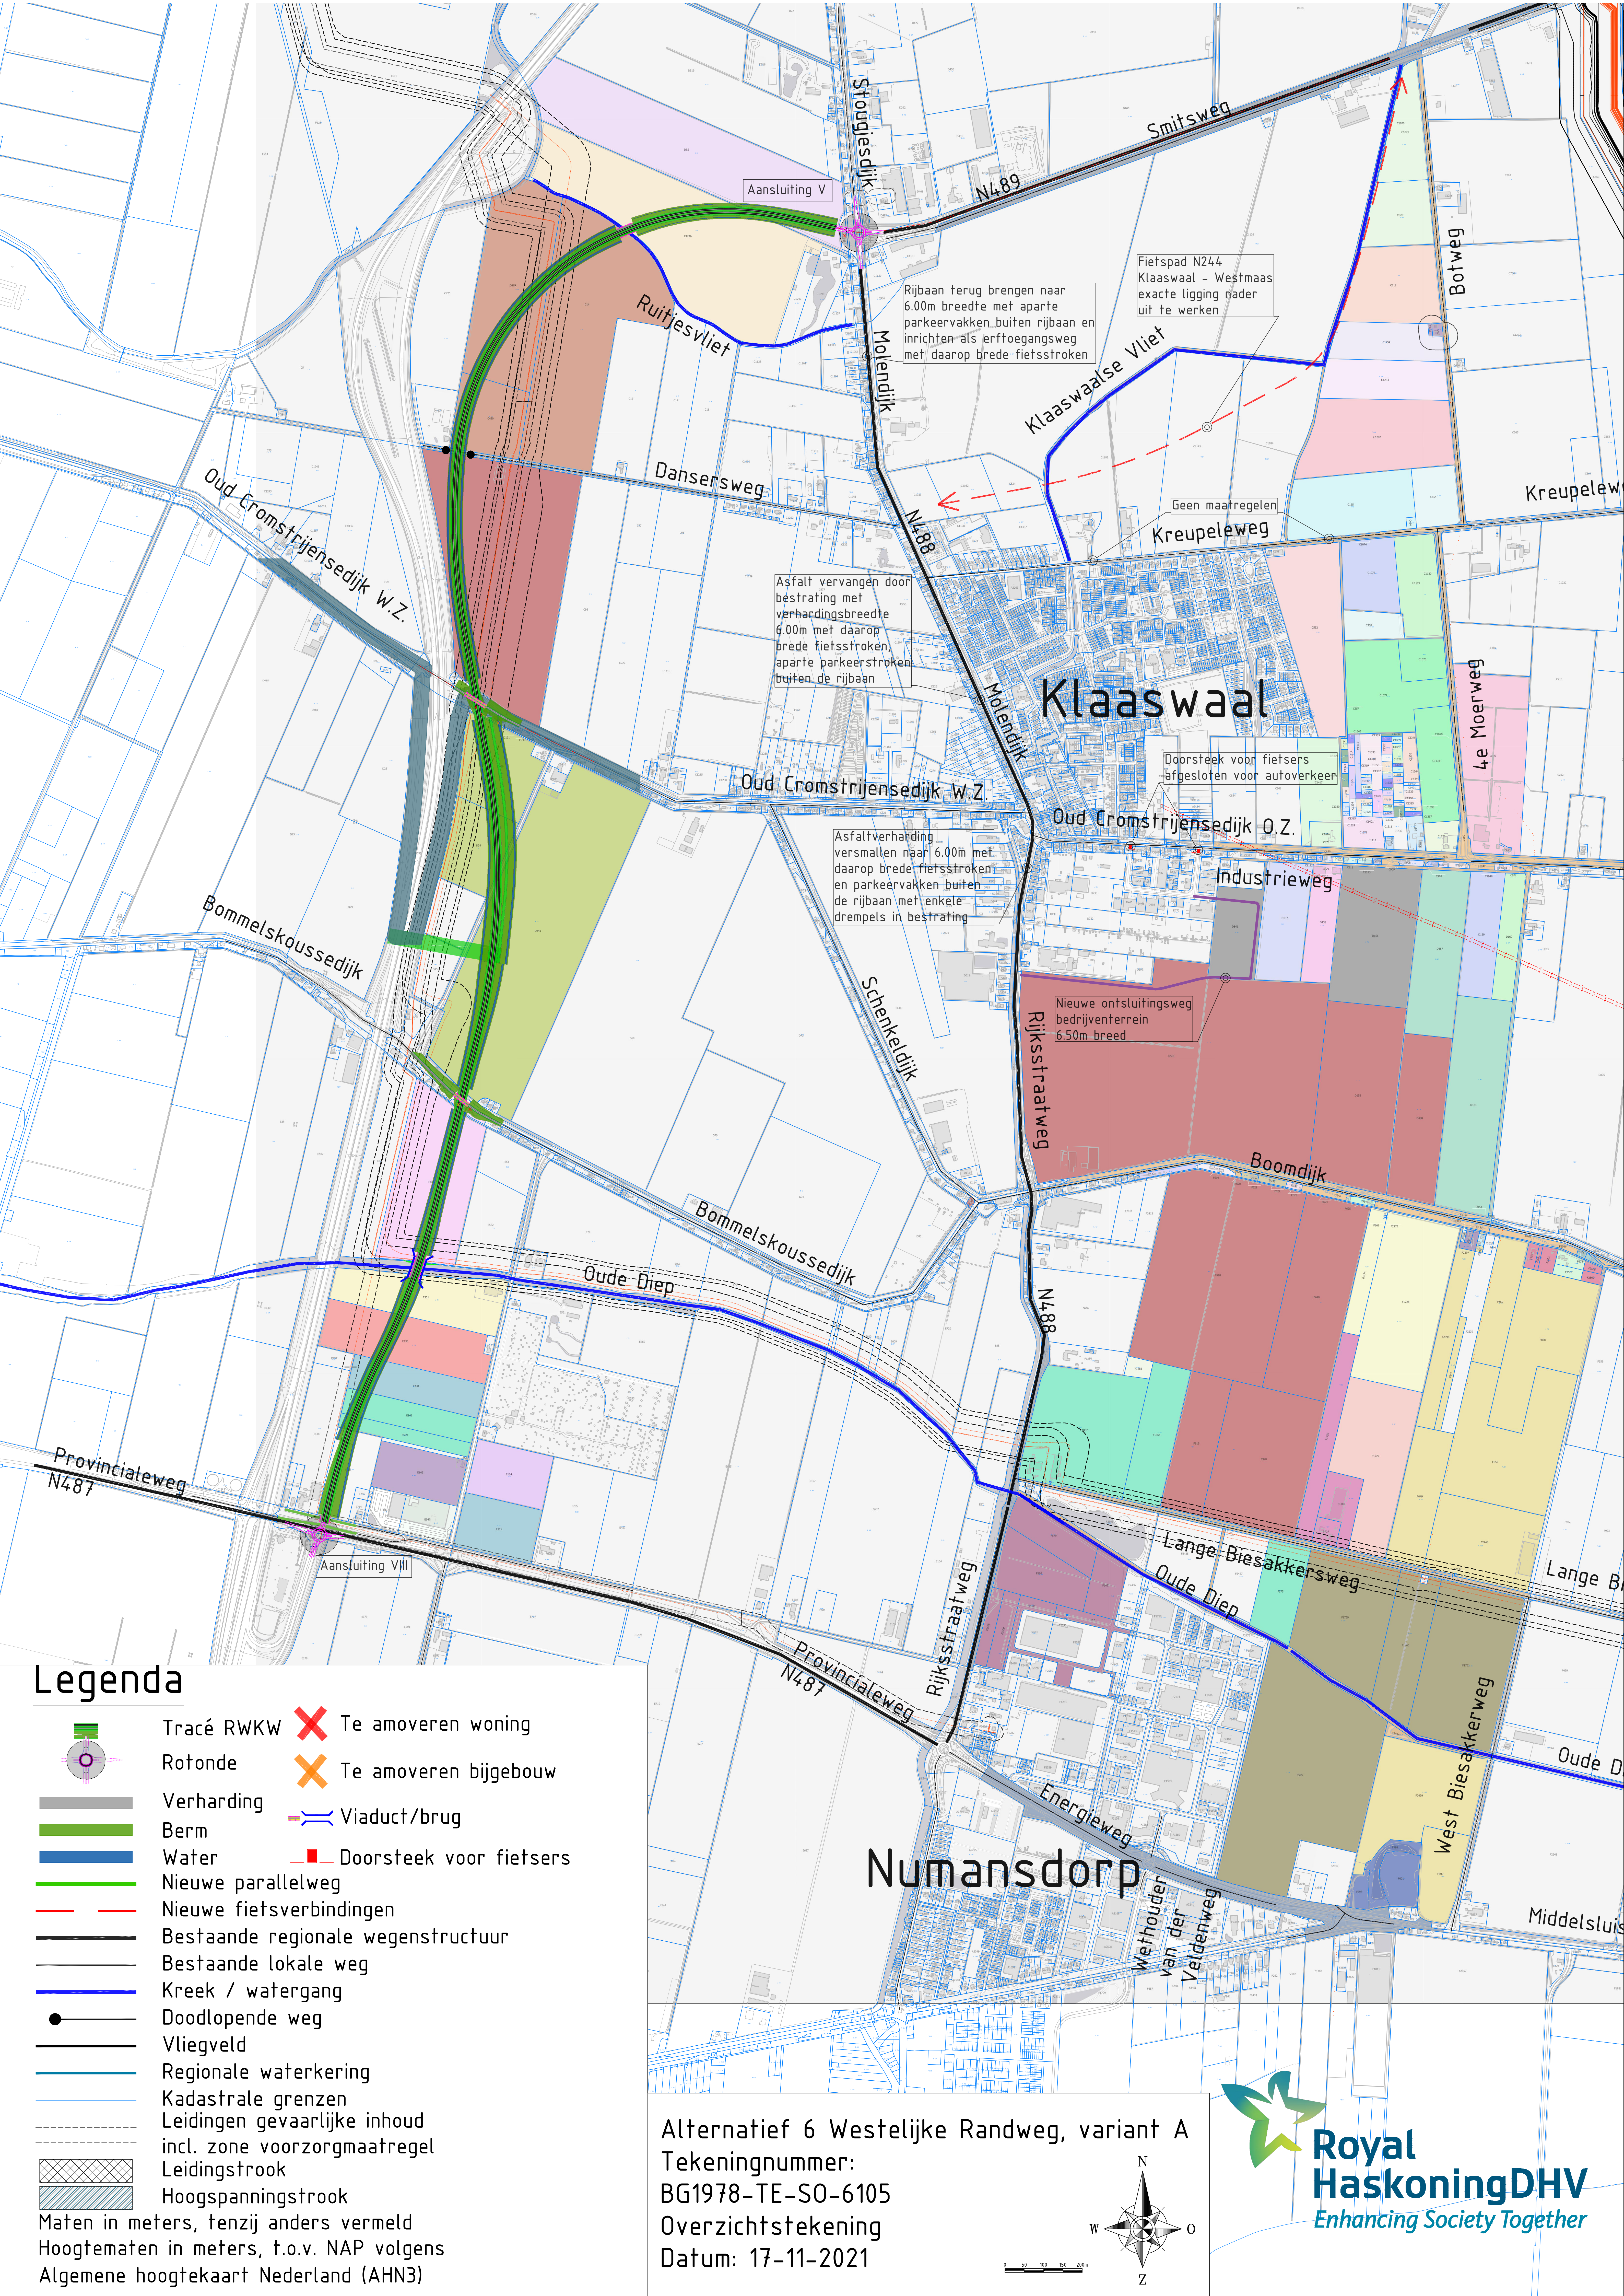

Legenda

- Tracé RWKW
 - Rotonde
 - Verharding
 - Berm
 - Water
 - Nieuwe parallelweg
 - Nieuwe fietsverbindingen
 - Bestaande regionale wegenstructuur
 - Bestaande lokale weg
 - Kreek / watergang
 - Doodlopende weg
 - Vliegveld
 - Regionale waterkering
 - Kadastrale grenzen
 - Leidingen gevaarlijke inhoud incl. zone voorzorgmaatregel
 - Leidingstrook
 - Hoogspanningstrook
 - Maten in meters, tenzij anders vermeld
 - Hoogtematen in meters, t.o.v. NAP volgens Algemene hoogtekkaart Nederland (AHN3)
- Te amoveren woning
 - Te amoveren bijgebouw
 - Viaduct/brug
 - Doorsteek voor fietsers

Alternatief 6 Westelijke Randweg, variant A
Tekeningnummer:
BG1978-TE-SO-6105
Overzichtstekening
Datum: 17-11-2021