


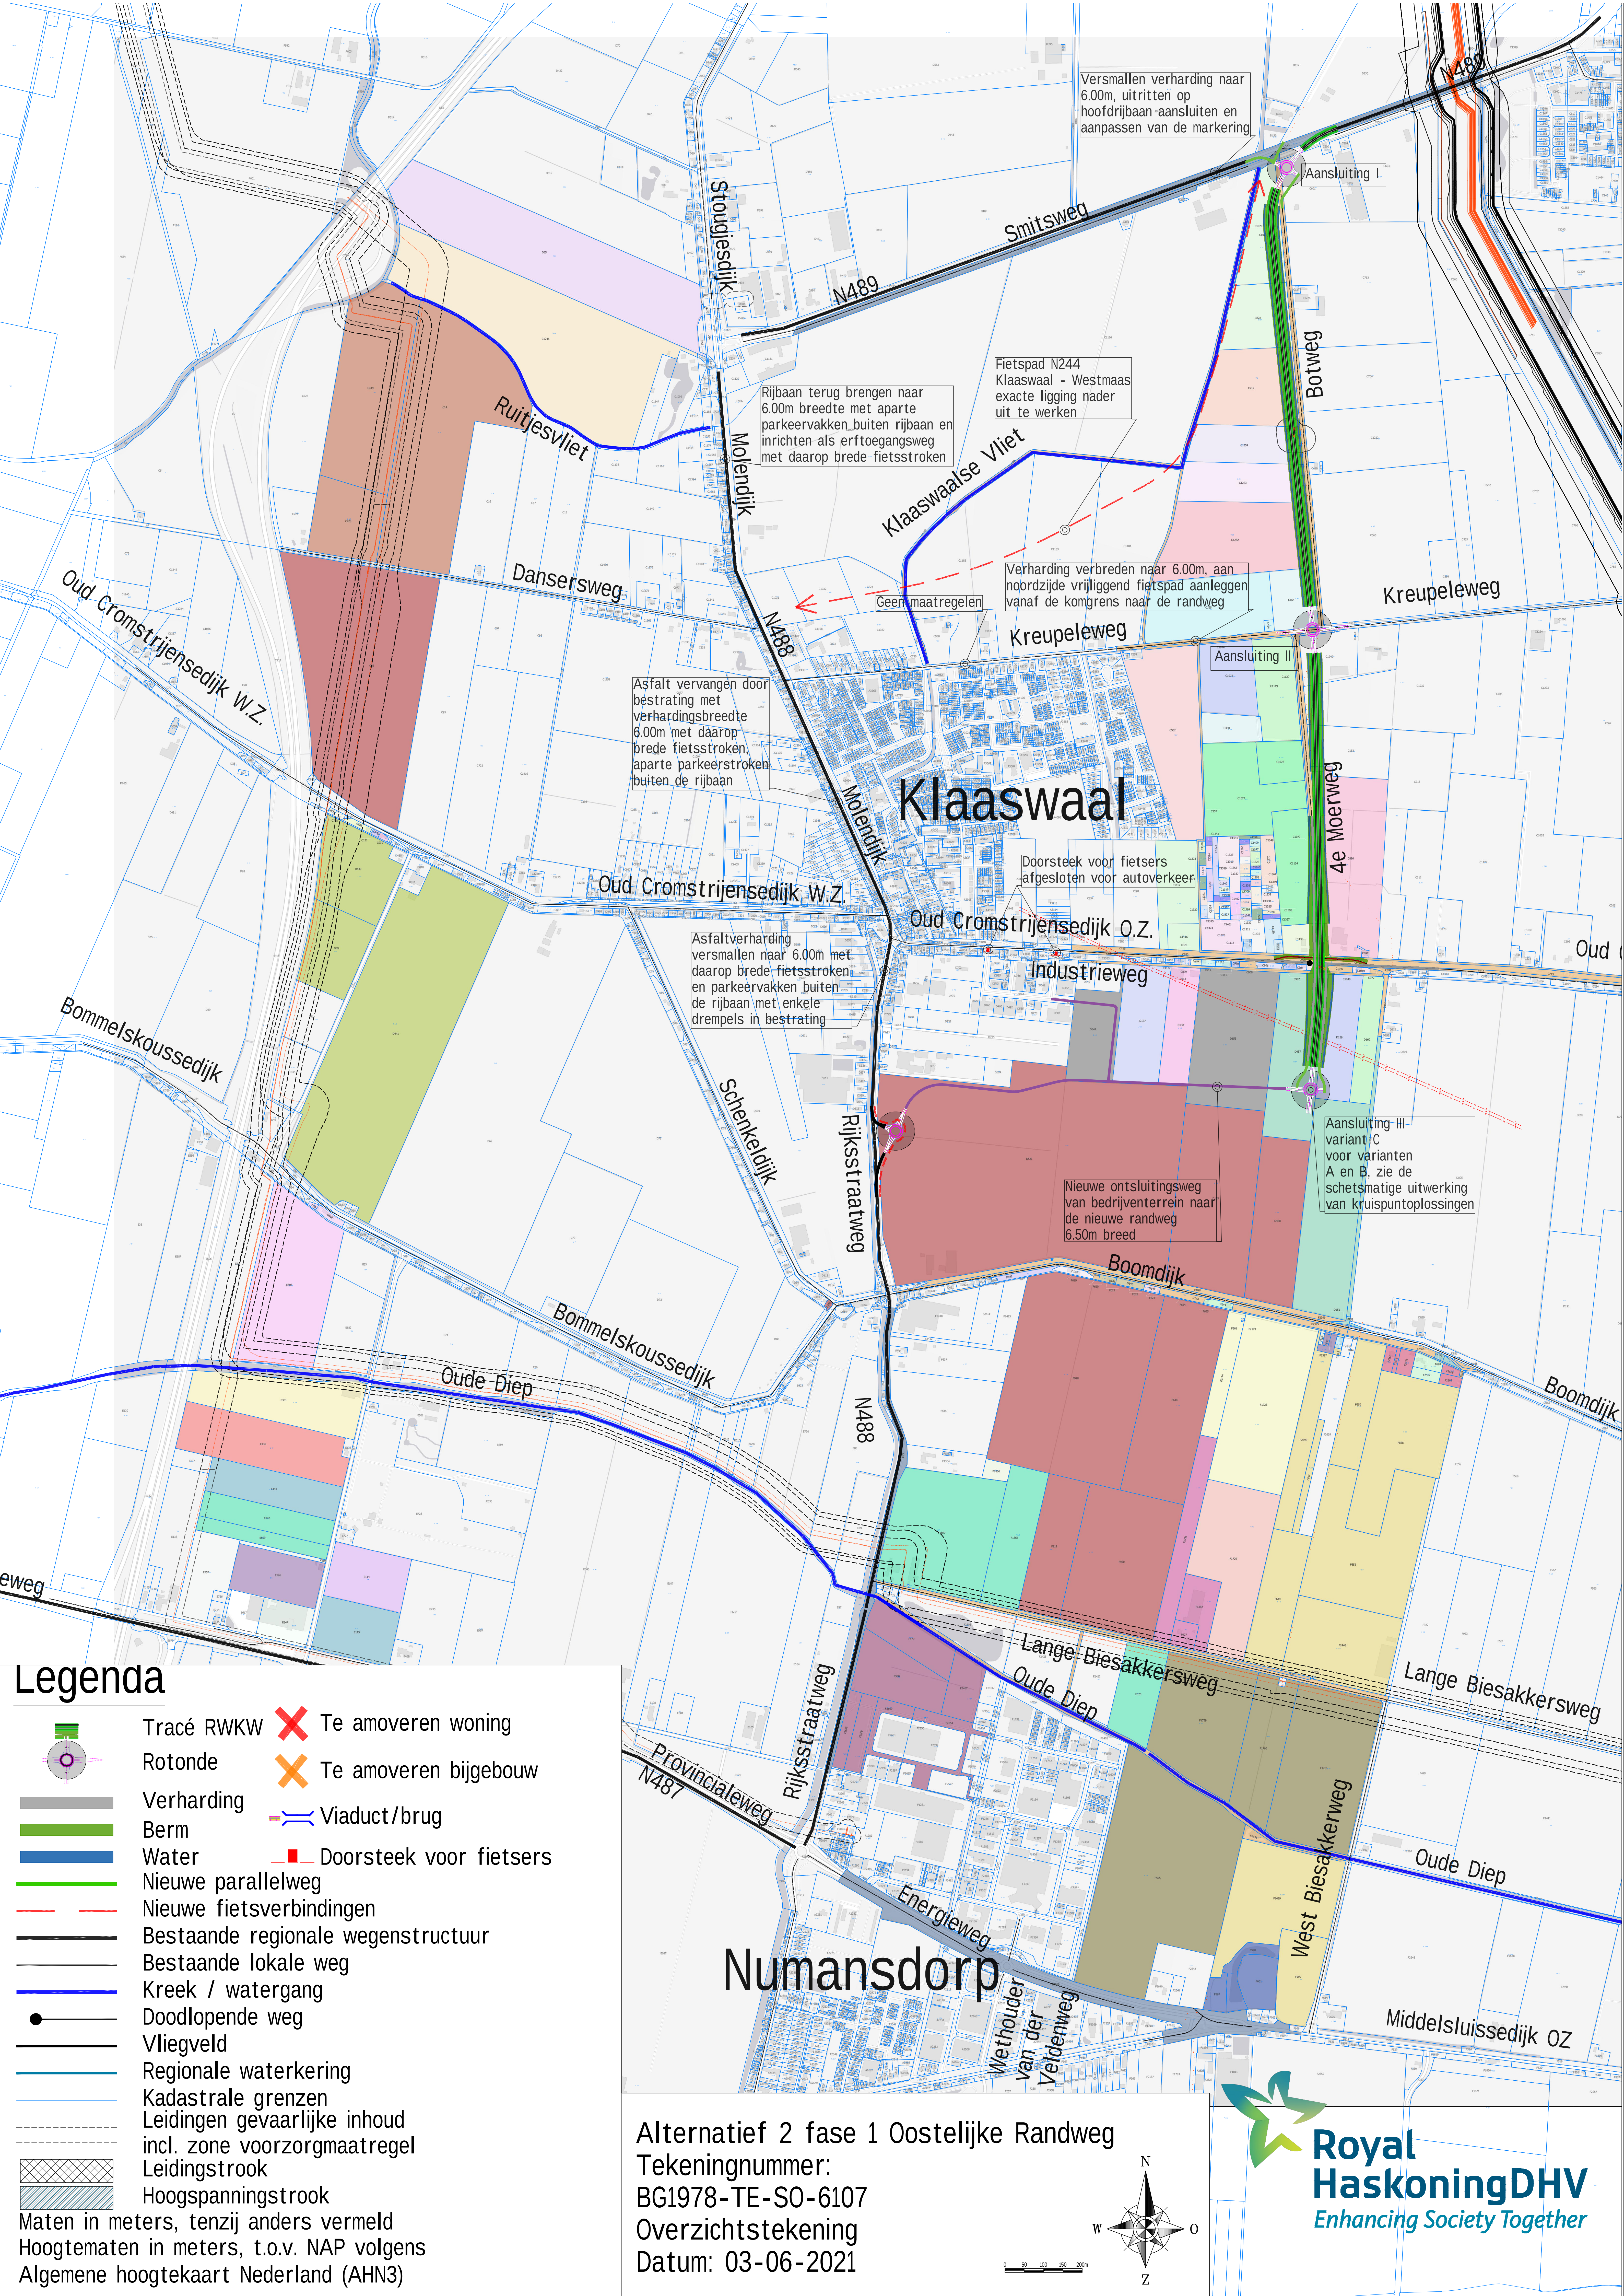

Versmallen verharding naar 6.00m, uitritten op hoofdrijbaan aansluiten en aanpassen van de markering

Rijbaan terug brengen naar 6.00m breedte met aparte parkeervakken buiten rijbaan en inrichten als erftoegangsweg met daarop brede fietsstroken

Fietspad N244 Klaaswaal - Westmaas exacte ligging nader uit te werken

Verharding verbreden naar 6.00m, aan noordzijde vrijliggend fietspad aanleggen vanaf de komgrens naar de randweg

Asfalt vervangen door bestrating met verhardingsbreedte 6.00m met daarop brede fietsstroken, aparte parkeerstroken buiten de rijbaan

Asfaltverharding versmallen naar 6.00m met daarop brede fietsstroken en parkeervakken buiten de rijbaan met enkele drempels in bestrating

Doorsteek voor fietsers afgesloten voor autoverkeer

Nieuwe ontsluitingsweg van bedrijventerrein naar de nieuwe randweg 6.50m breed

Aansluiting III variant C voor varianten A en B, zie de schetsmatige uitwerking van kruispuntoplossingen

Legenda

- Tracé RWKW
- Rotonde
- Verharding
- Berm
- Water
- Nieuwe parallelweg
- Nieuwe fietsverbindingen
- Bestaande regionale wegenstructuur
- Bestaande lokale weg
- Kreek / watergang
- Doodlopende weg
- Vliegveld
- Regionale waterkering
- Kadastrale grenzen
- Leidingen gevaarlijke inhoud incl. zone voorzorgmaatregel
- Leidingstrook
- Hoogspanningstrook
- Te amoveren woning
- Te amoveren bijgebouw
- Viaduct/brug
- Doorsteek voor fietsers

Maten in meters, tenzij anders vermeld
Hoogtematen in meters, t.o.v. NAP volgens
Algemene hoogtekaart Nederland (AHN3)

Alternatief 2 fase 1 Oostelijke Randweg
Tekeningnummer:
BG1978-TE-SO-6107
Overzichtstekening
Datum: 03-06-2021

