

Visualisaties alternatief 4



Kruising met Boomdijk



Kruising met Oude Diep




Kruising met Oud-Cromstrijensedijk

Schetsmatige uitwerking aansluitingen alternatief 3

I




II

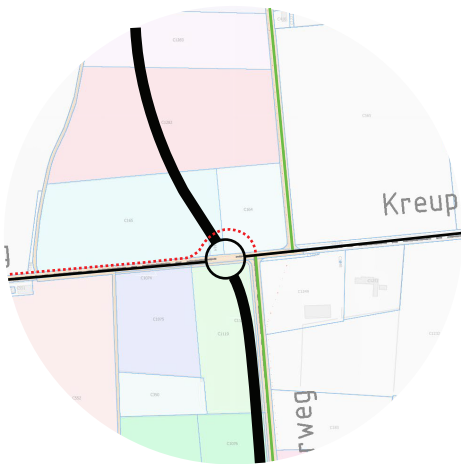


Varianten aansluiting zuidzijde
Klaaswaal op oostelijke randweg

III


Variant A

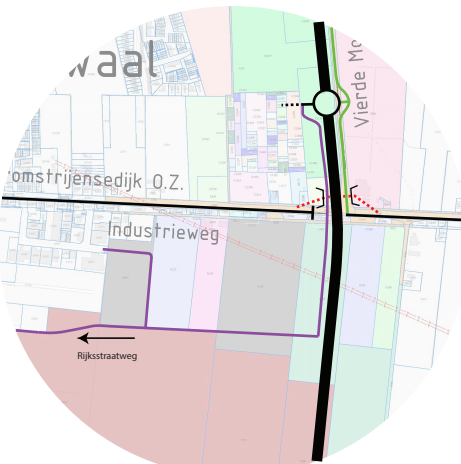

Variant B

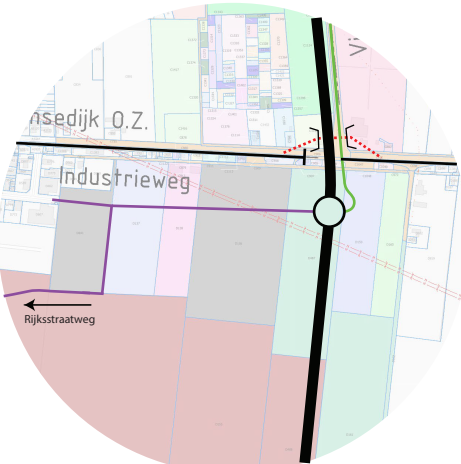

Variant C

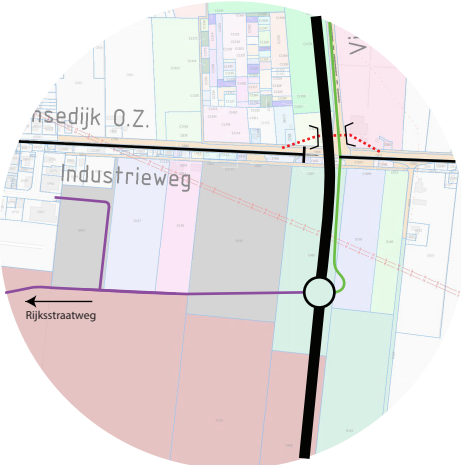

IV




Schetsmatige uitwerking aansluitingen alternatief 4

I




II

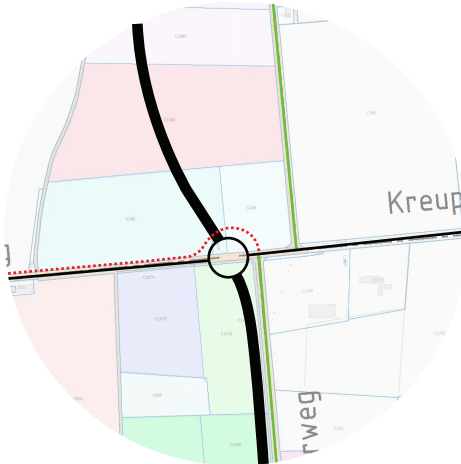


Varianten aansluiting zuidzijde
Klaaswaal op oostelijke randweg

III


Variant A

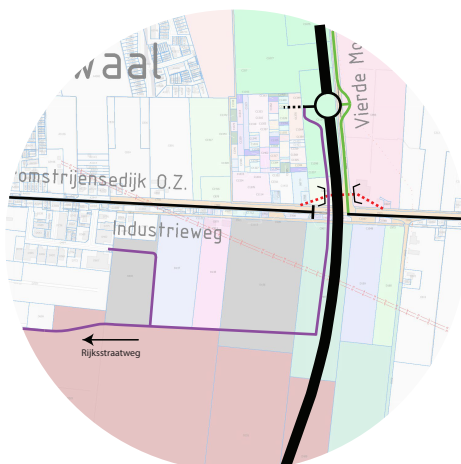


Variant B

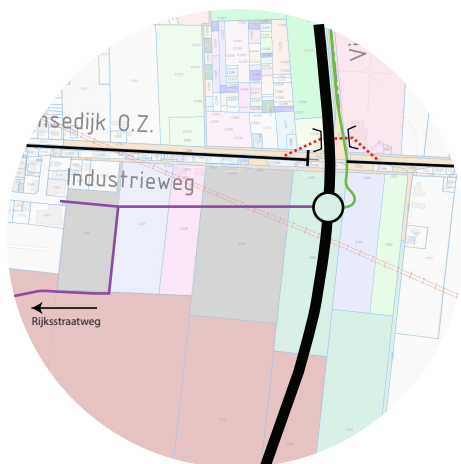


Variant C

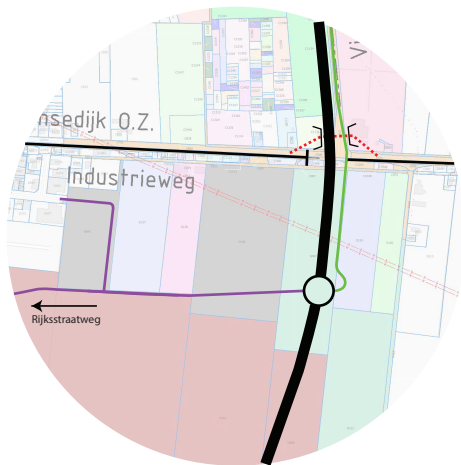

VI en VII

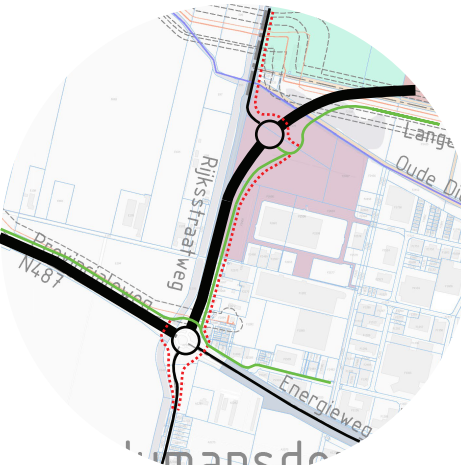

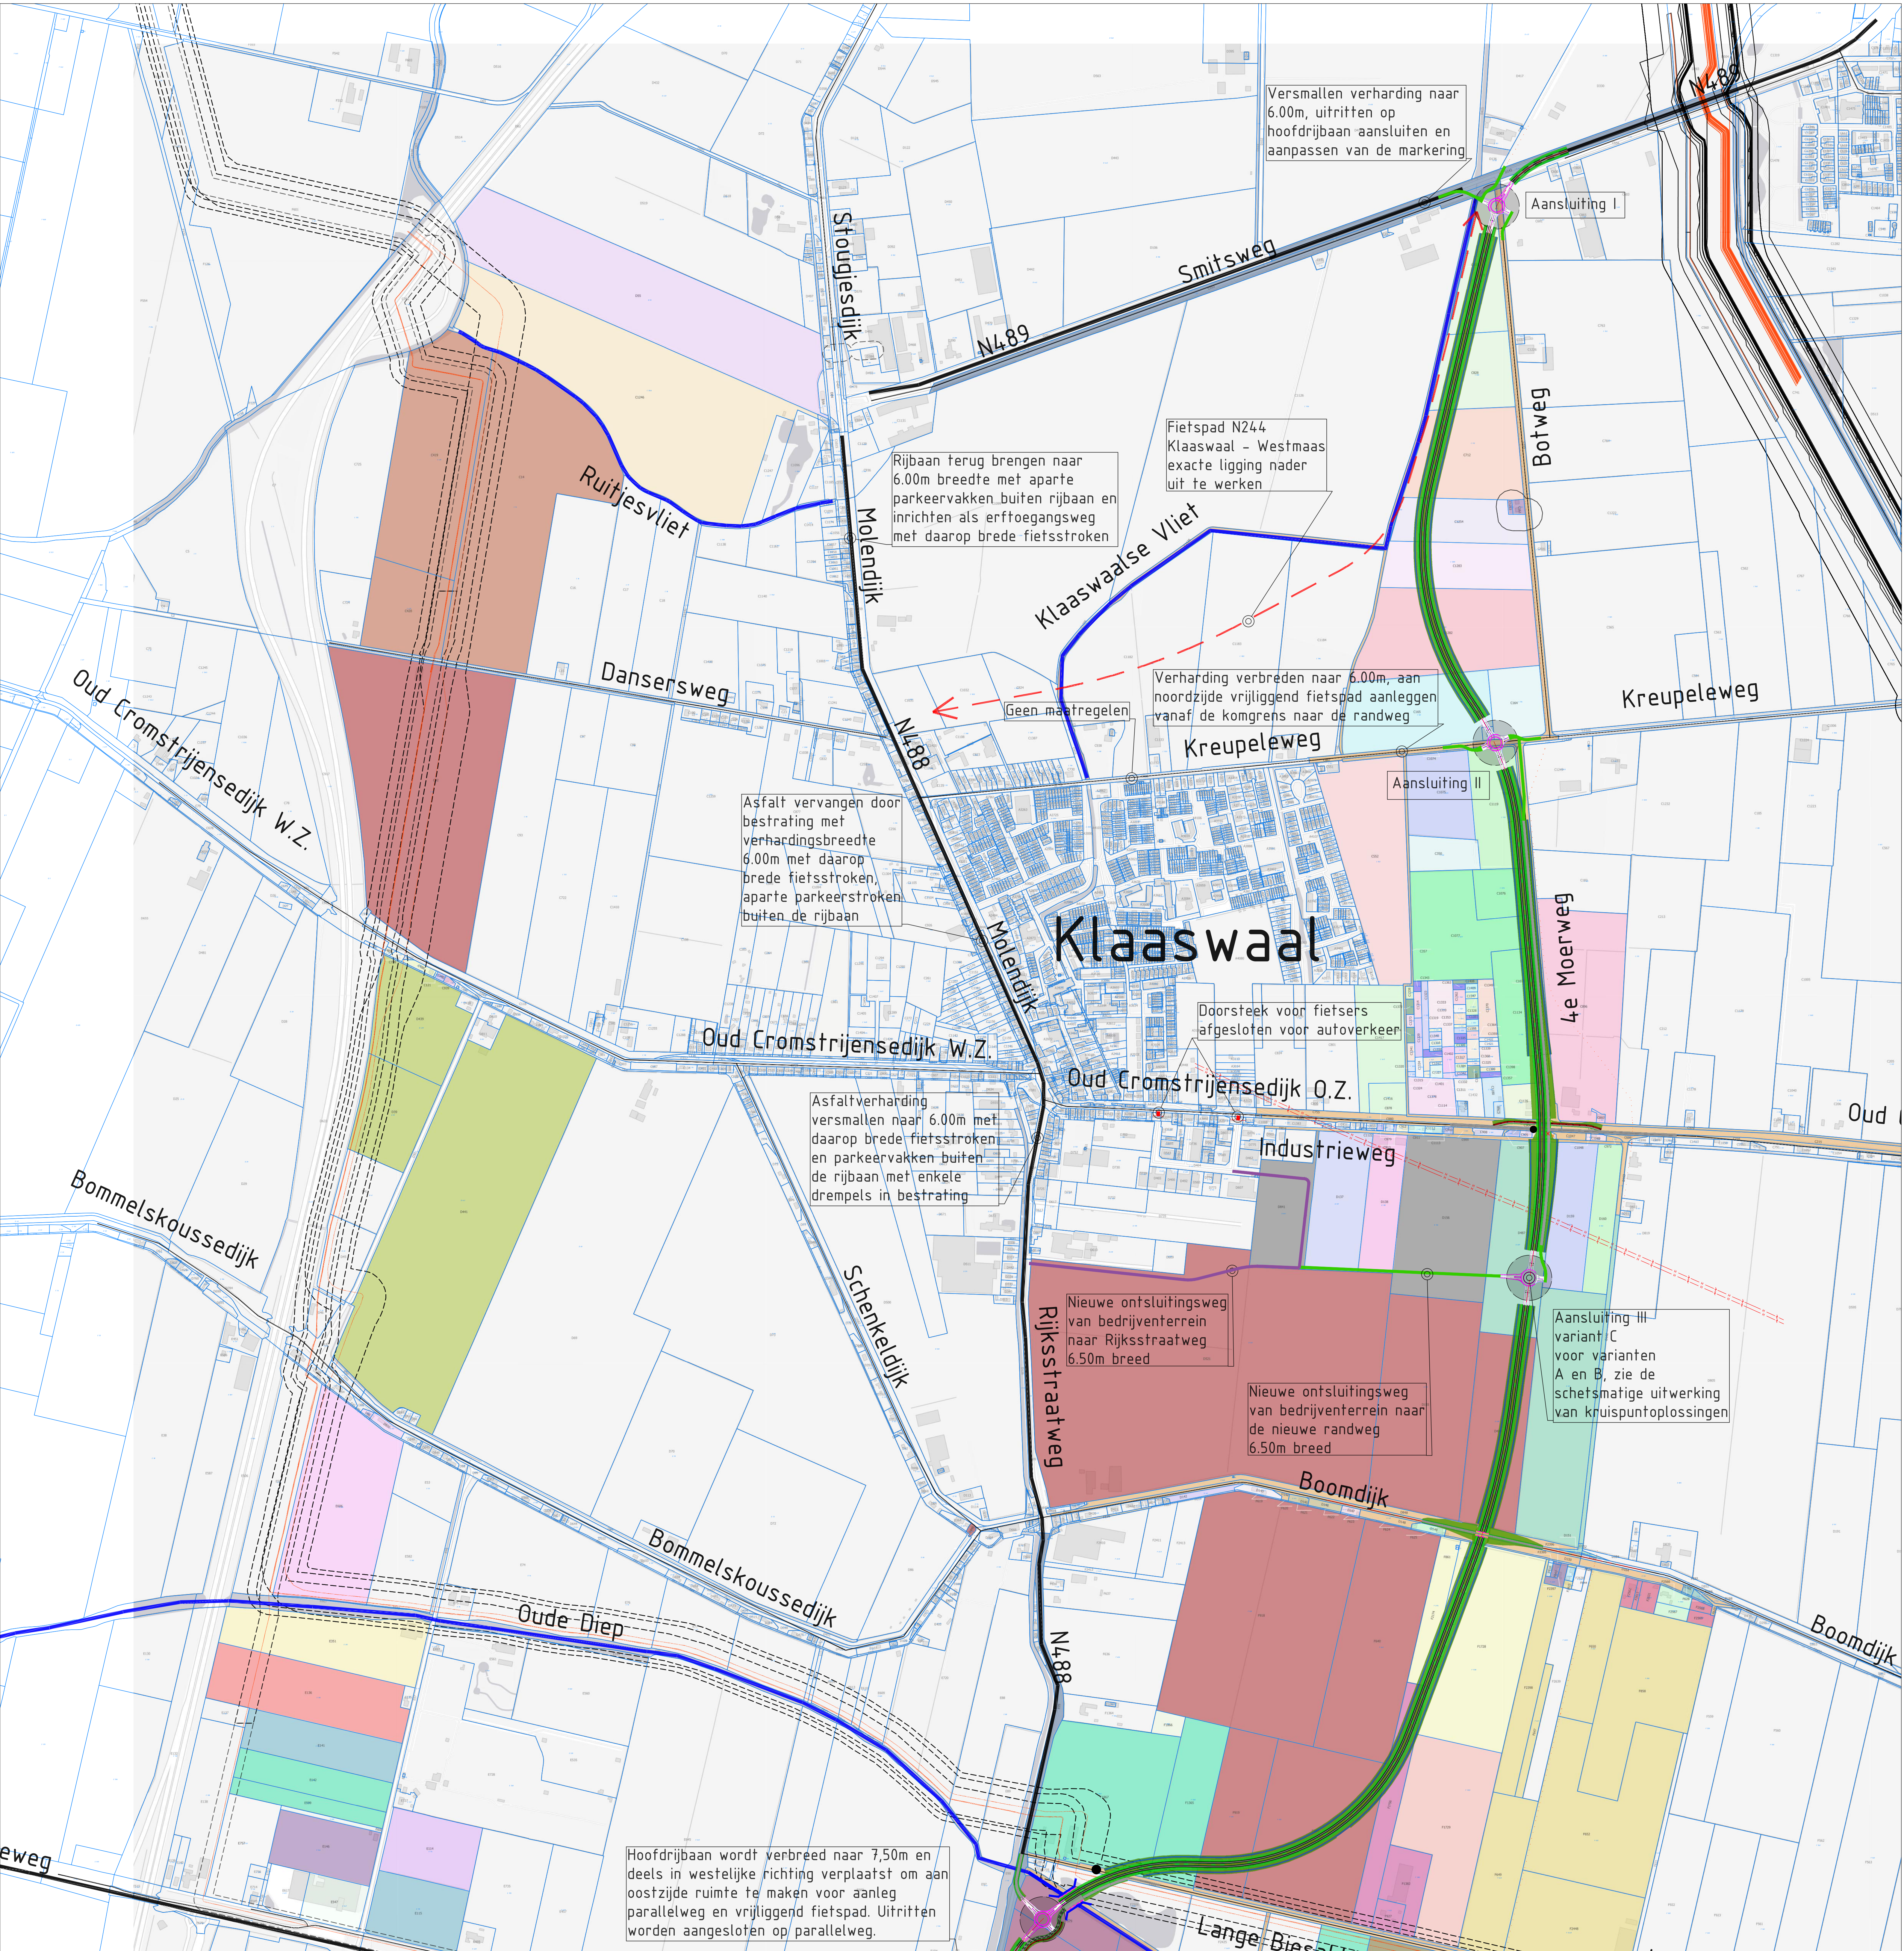

Legenda

	Tracé RWKW		Te amoveren woning
	Rotonde		Te amoveren bijgebouw
	Verharding		Viaduct/brug
	Berm		Doorsteek voor fietsers
	Water		
	Nieuwe parallelweg		
	Nieuwe fietsverbindingen		
	Bestaande regionale wegenstructuur		
	Bestaande lokale weg		
	Kreek / watergang		
	Doodlopende weg		
	Vliegveld		
	Regionale waterkering		
	Kadastrale grenzen		
	Leidingen gevaarlijke inhoud		
	incl. zone voorzorgmaatregel		
	Leidingstrook		
	Hoogspanningstrook		


Maten in meters, tenzij anders vermeld
Hoogtematen in meters, t.o.v. NAP volgens
Algemene hoogtekaart Nederland (AHN3)

Numansdorp

Alternatief 4 Oostelijke Randweg
Tekeningnummer:
BG1978-TE-S0-6104
Overzichtstekening
Datum: 17-11-2021

0 50 100 150 200m
schaal 1:5000

Royal HaskoningDHV
Enhancing Society Together

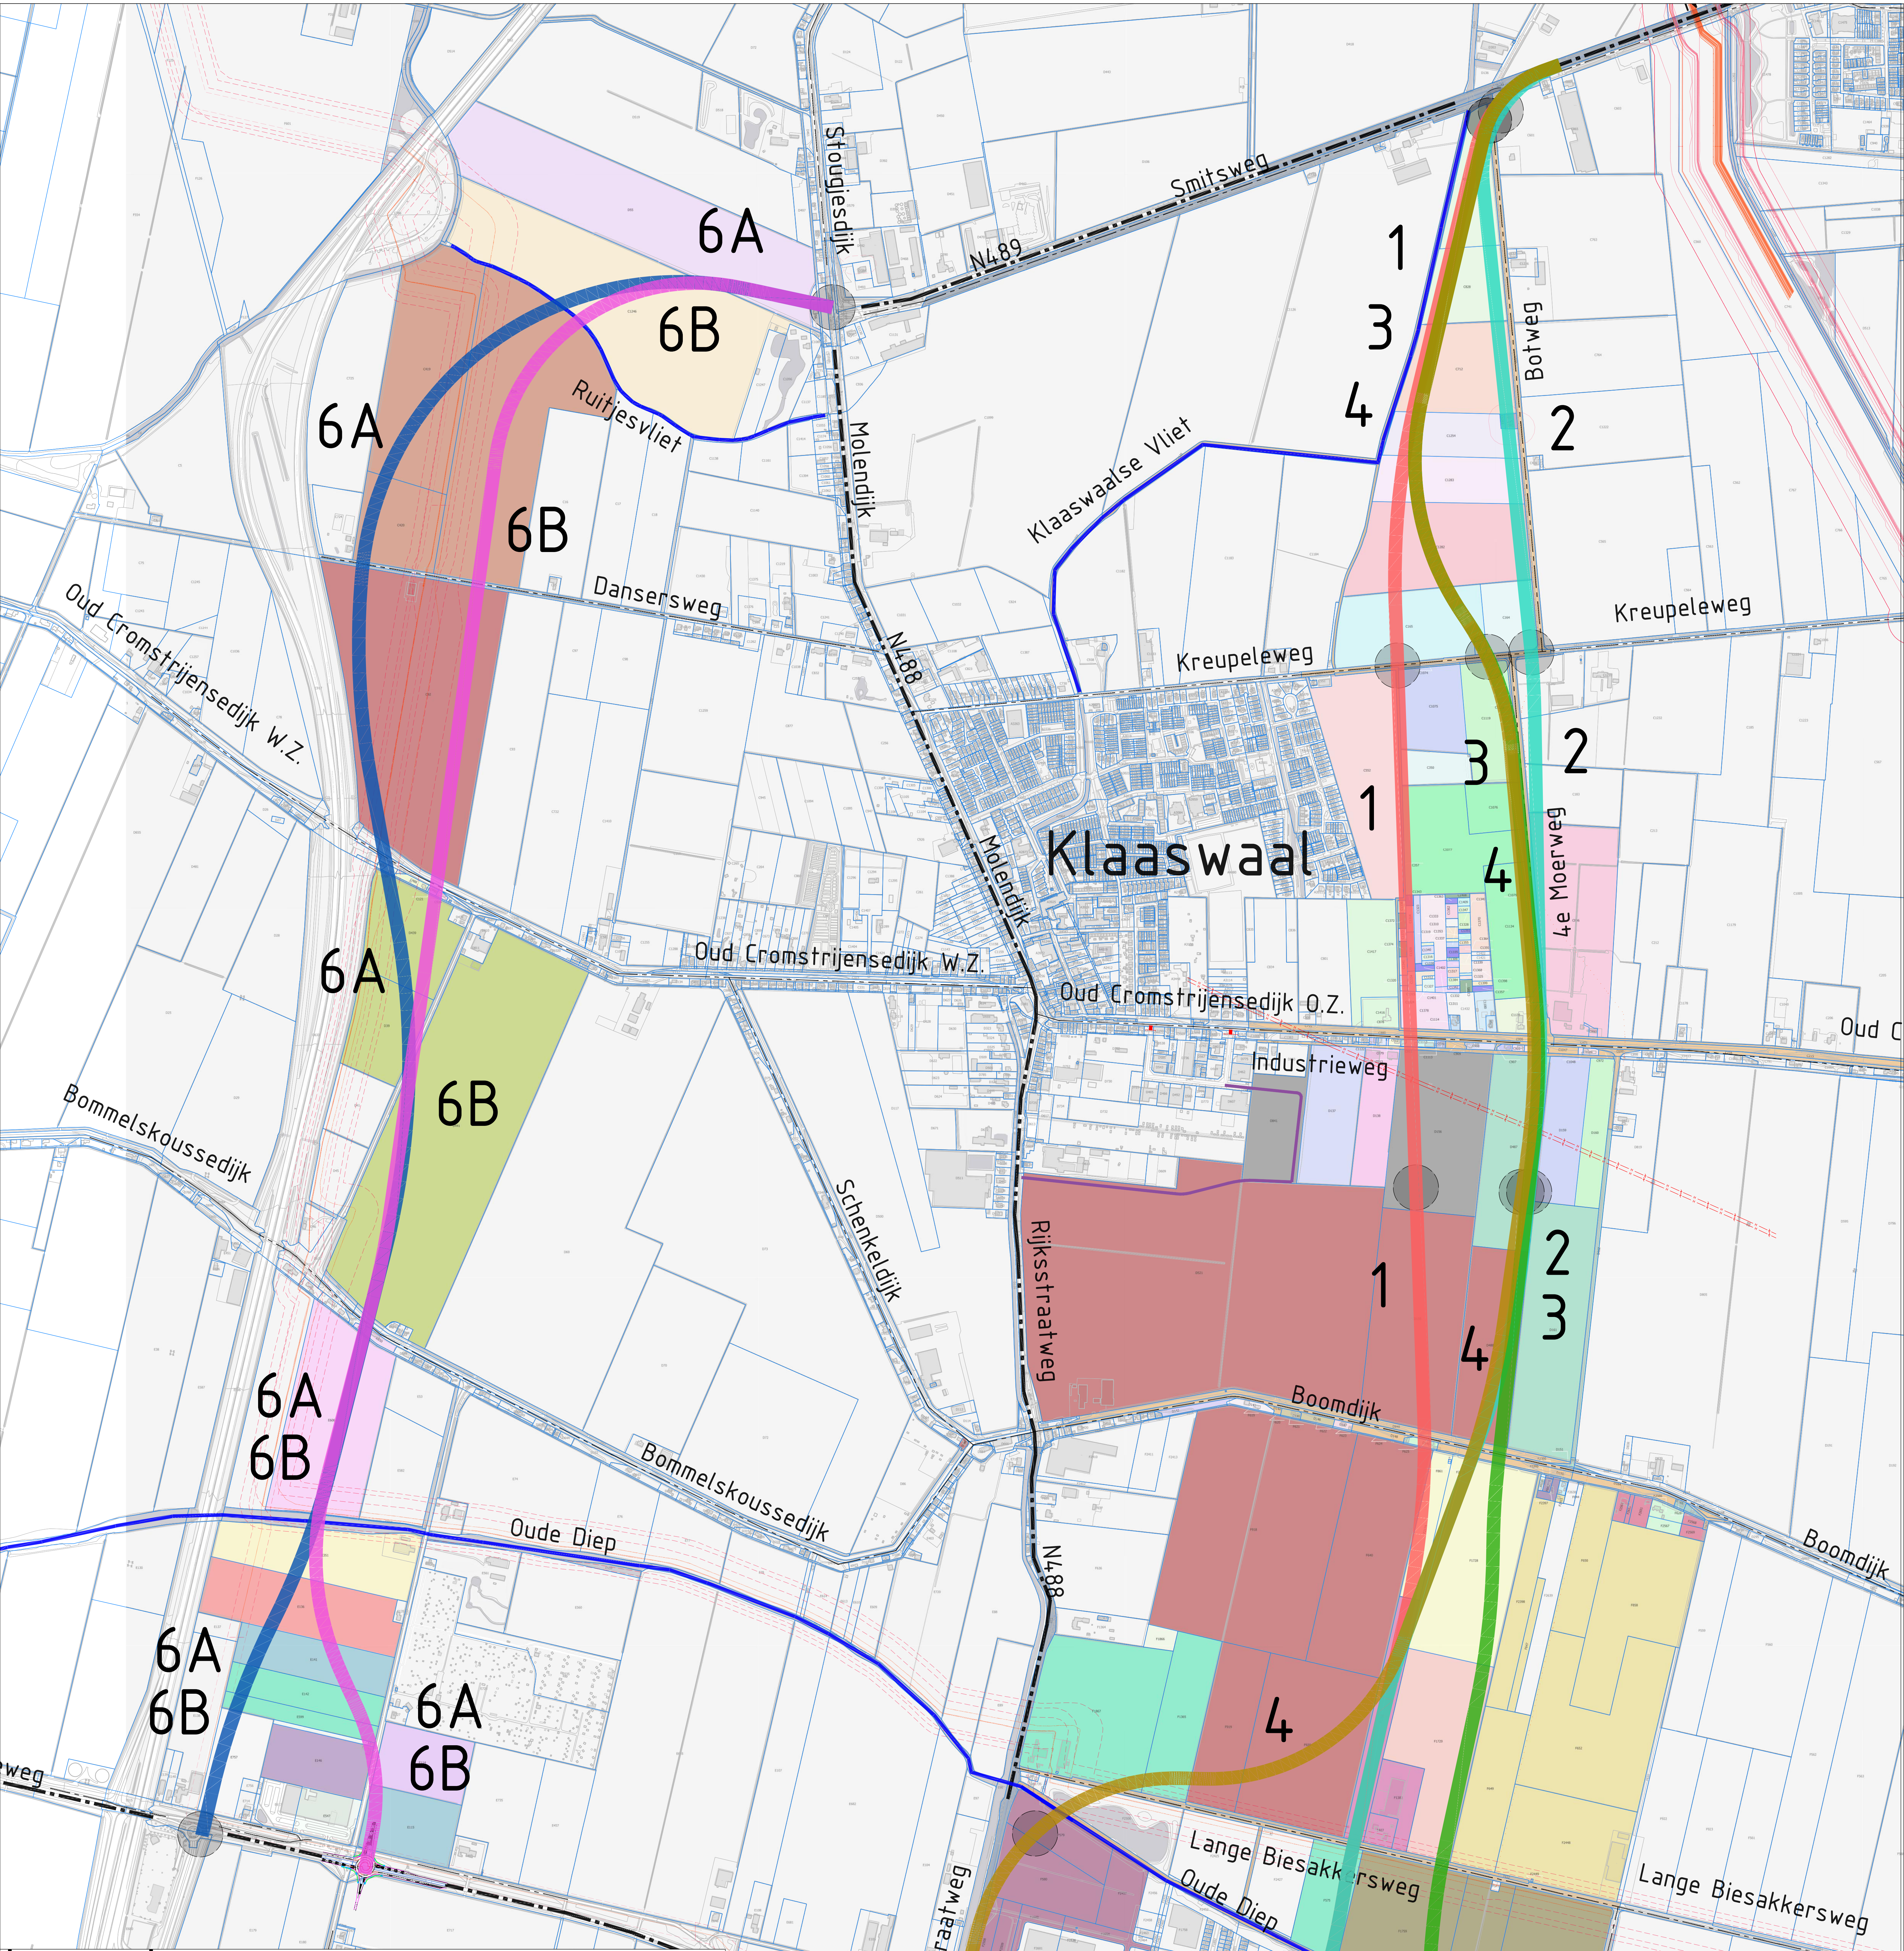

Legenda

- Tracé RWKW
- Rotonde
- Verharding
- Berm
- Water
- Nieuwe parallelweg
- Nieuwe fietsverbindingen
- Bestaande regionale wegenstructuur
- Bestaande lokale weg
- Kreek / watergang
- Doodlopende weg
- Vliegveld
- Regionale waterkering
- Kadastrale grenzen
- Leidingen gevaarlijke inhoud incl. zone voorzorgmaatregel
- Leidingstrook
- Hoogspanningstrook
- Maten in meters, tenzij anders vermeld
- Hoogtematen in meters, t.o.v. NAP volgens Algemene hoogtekaart Nederland (AHN3)
- Te amoveren woning
- Te amoveren bijgebouw
- Viaduct/brug
- Doorsteek voor fietsers

Alternatieven 1 t/m 4 en 6, Randweg Klaaswaal
Tekeningnummer:
BG1978-TE-SO-6010
Overzichtstekening
Datum: 24-11-2021

