


Visualisaties alternatief 6B




Kruising met Oud-Cromstrijensedijk WZ

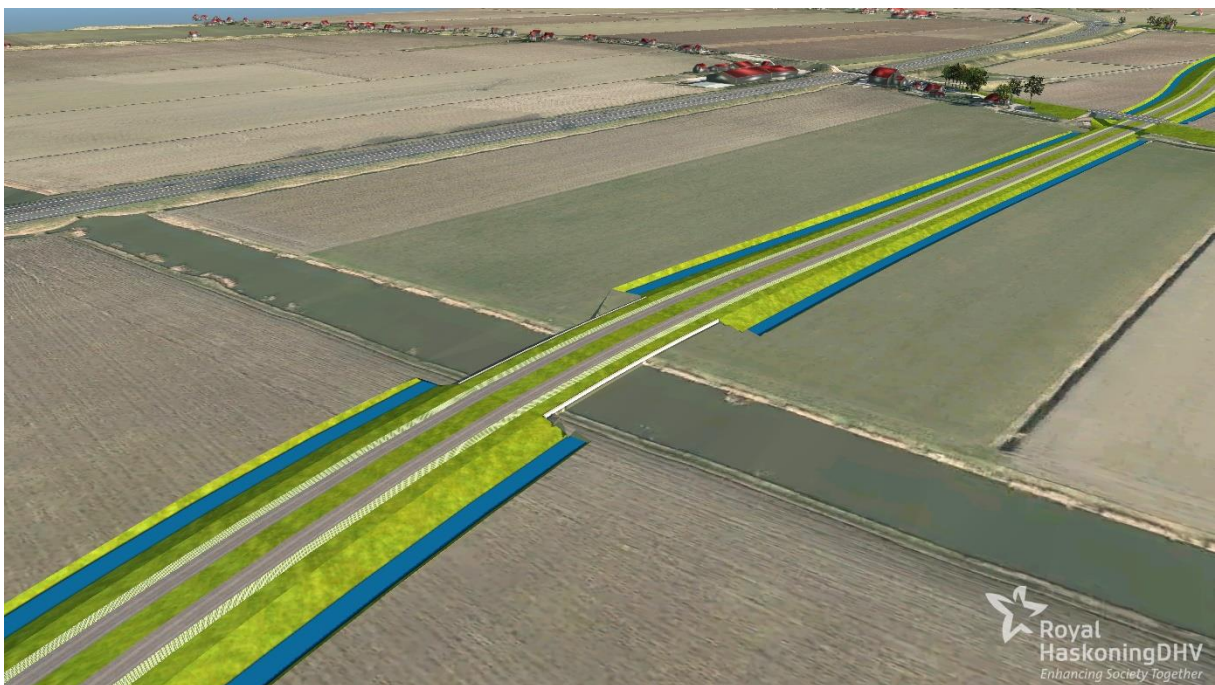


Kruising met Oude Diep


V

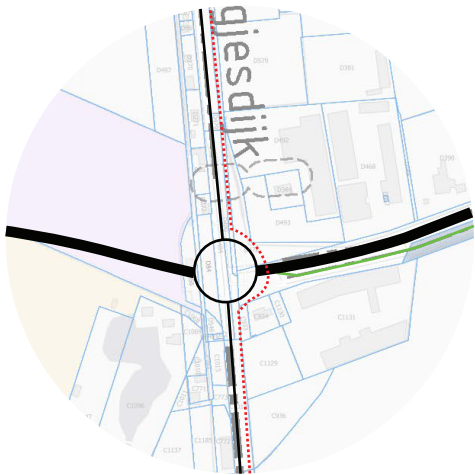


V

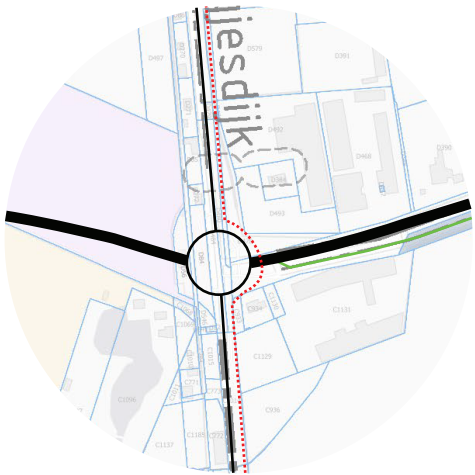


VIII

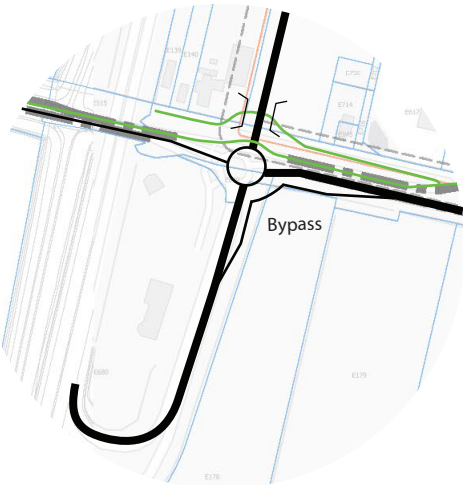

IX

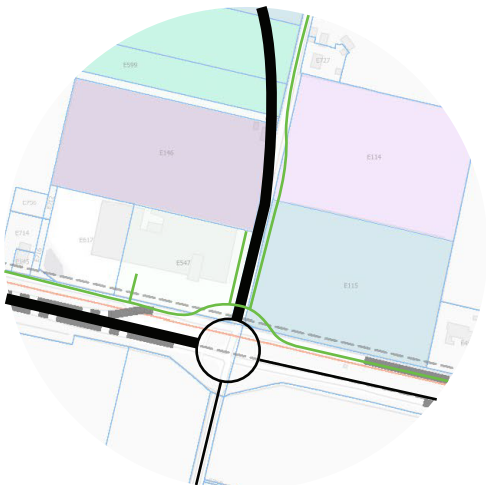


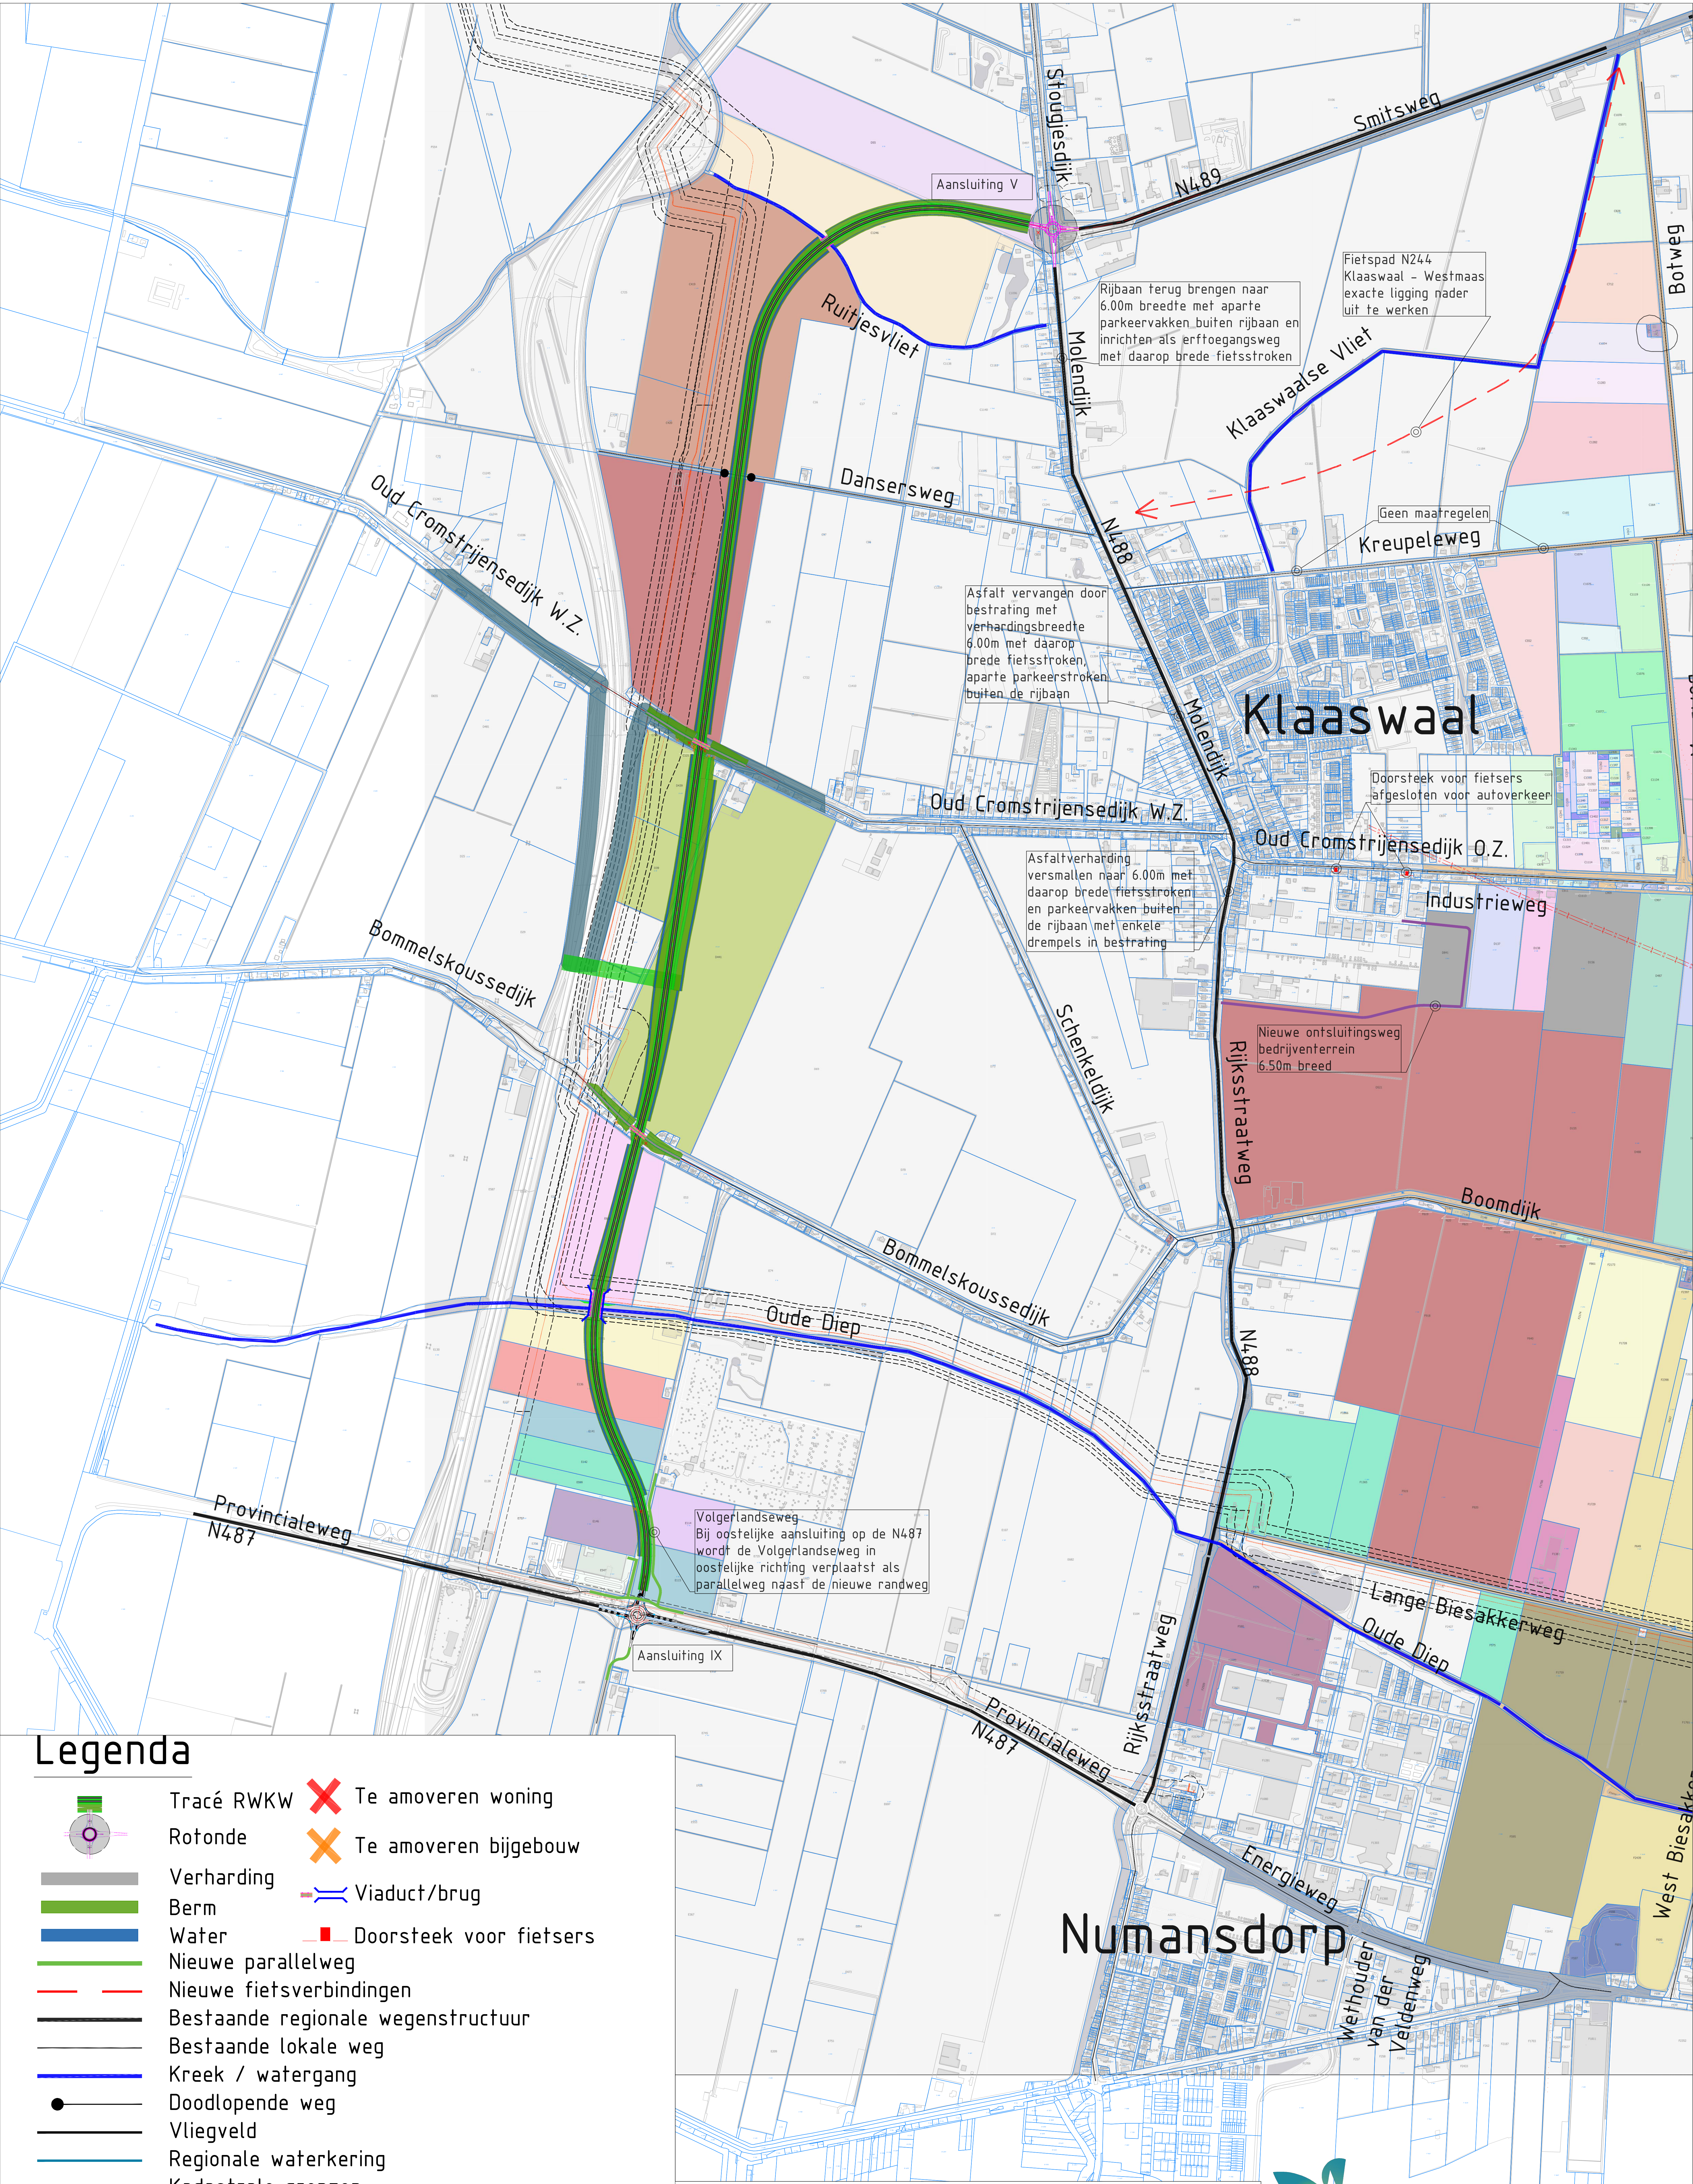


Legenda

- Tracé RWKW
 - Rotonde
 - Verharding
 - Berm
 - Water
 - Nieuwe parallelweg
 - Nieuwe fietsverbindingen
 - Bestaande regionale wegenstructuur
 - Bestaande lokale weg
 - Kreek / watergang
 - Doodlopende weg
 - Vliegveld
 - Regionale waterkering
 - Kadastrale grenzen
 - Leidingen gevaarlijke inhoud incl. zone voorzorgmaatregel
 - Leidingstrook
 - Hoogspanningstrook
 - Te amoveren woning
 - Te amoveren bijgebouw
 - Viaduct/brug
 - Doorsteek voor fietsers
- Maten in meters, tenzij anders vermeld
Hoogtematen in meters, t.o.v. NAP volgens
Algemene hoogtekaart Nederland (AHN3)

Alternatief 6 Westelijke Randweg, variant B
Tekeningnummer:
BG1978-TE-SO-6106
Overzichtstekening
Datum: 17-11-2021

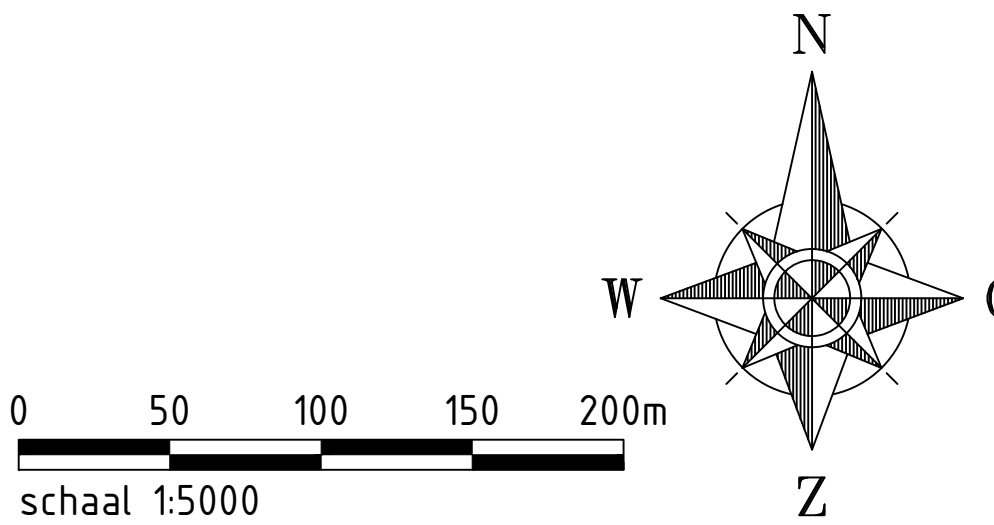

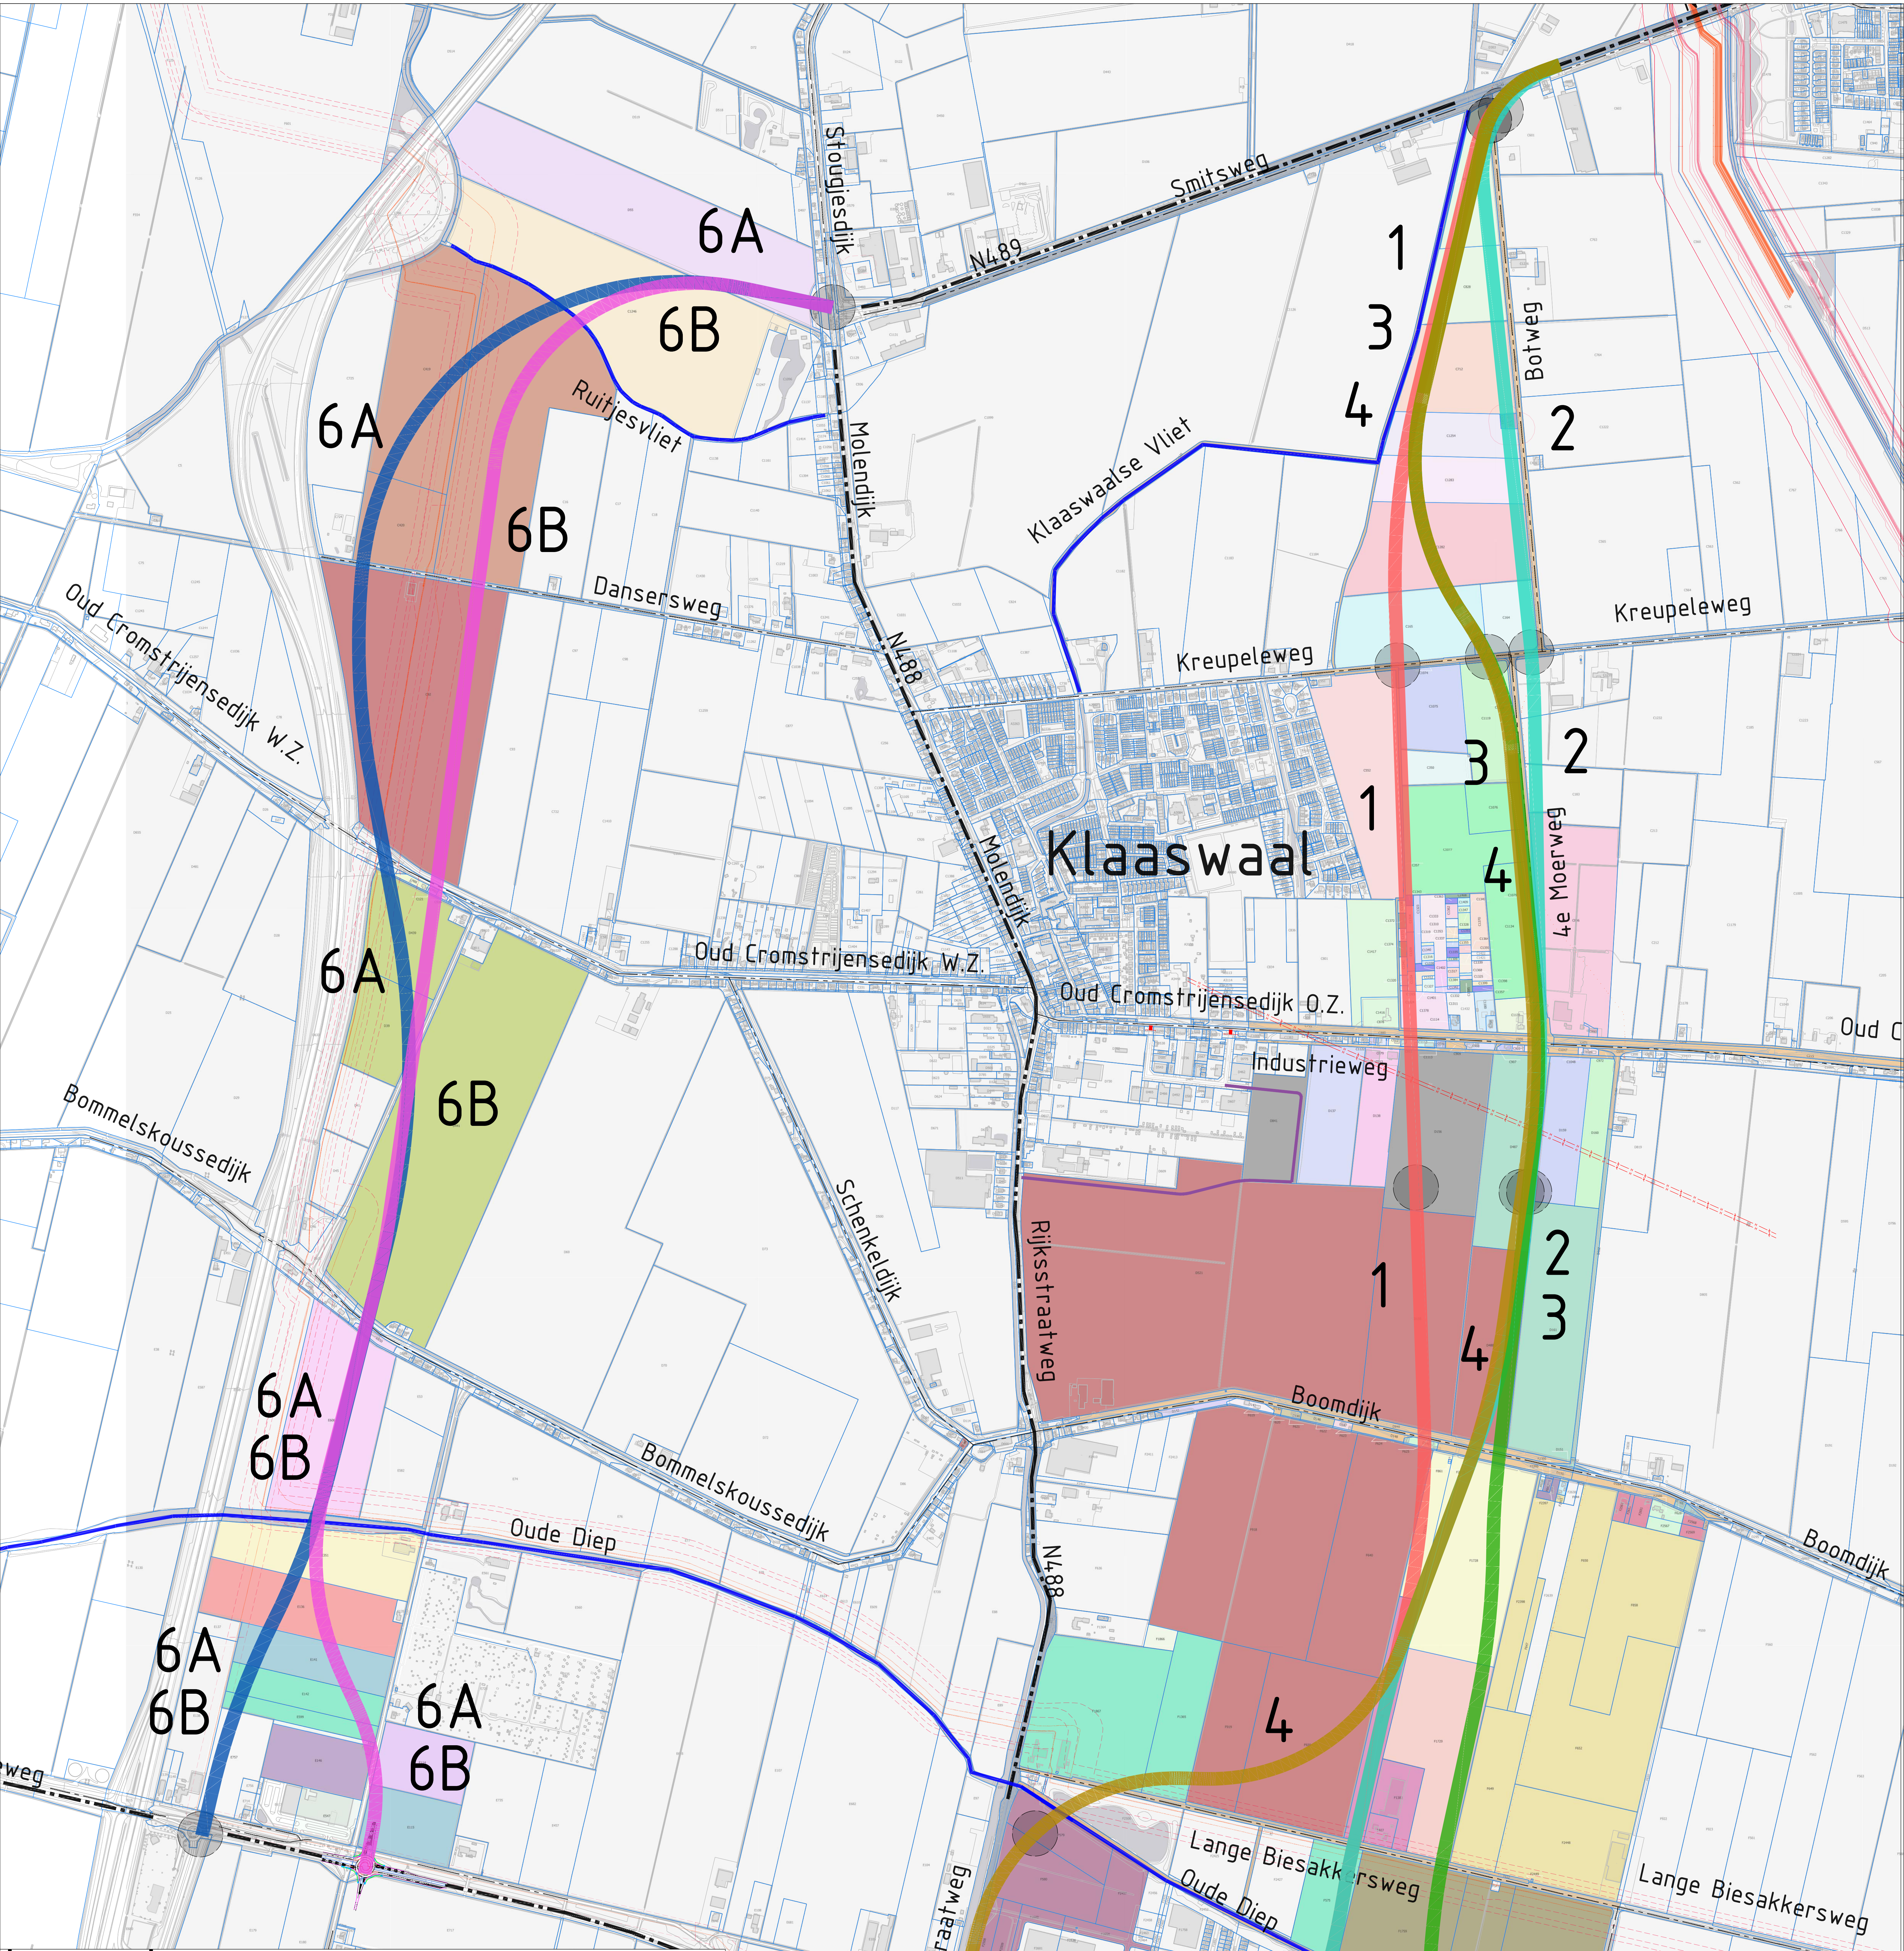

Legenda

- Tracé RWKW
- Rotonde
- Verharding
- Berm
- Water
- Nieuwe parallelweg
- Nieuwe fietsverbindingen
- Bestaande regionale wegenstructuur
- Bestaande lokale weg
- Kreek / watergang
- Doodlopende weg
- Vliegveld
- Regionale waterkering
- Kadastrale grenzen
- Leidingen gevaarlijke inhoud incl. zone voorzorgmaatregel
- Leidingstrook
- Hoogspanningstrook
- Te amoveren woning
- Te amoveren bijgebouw
- Viaduct/brug
- Doorsteek voor fietsers

Maten in meters, tenzij anders vermeld
Hoogtematen in meters, t.o.v. NAP volgens
Algemene hoogtekaart Nederland (AHN3)

Alternatieven 1 t/m 4 en 6, Randweg Klaaswaal
Tekeningnummer:
BG1978-TE-SO-6010
Overzichtstekening
Datum: 24-11-2021

