



CONCEPT

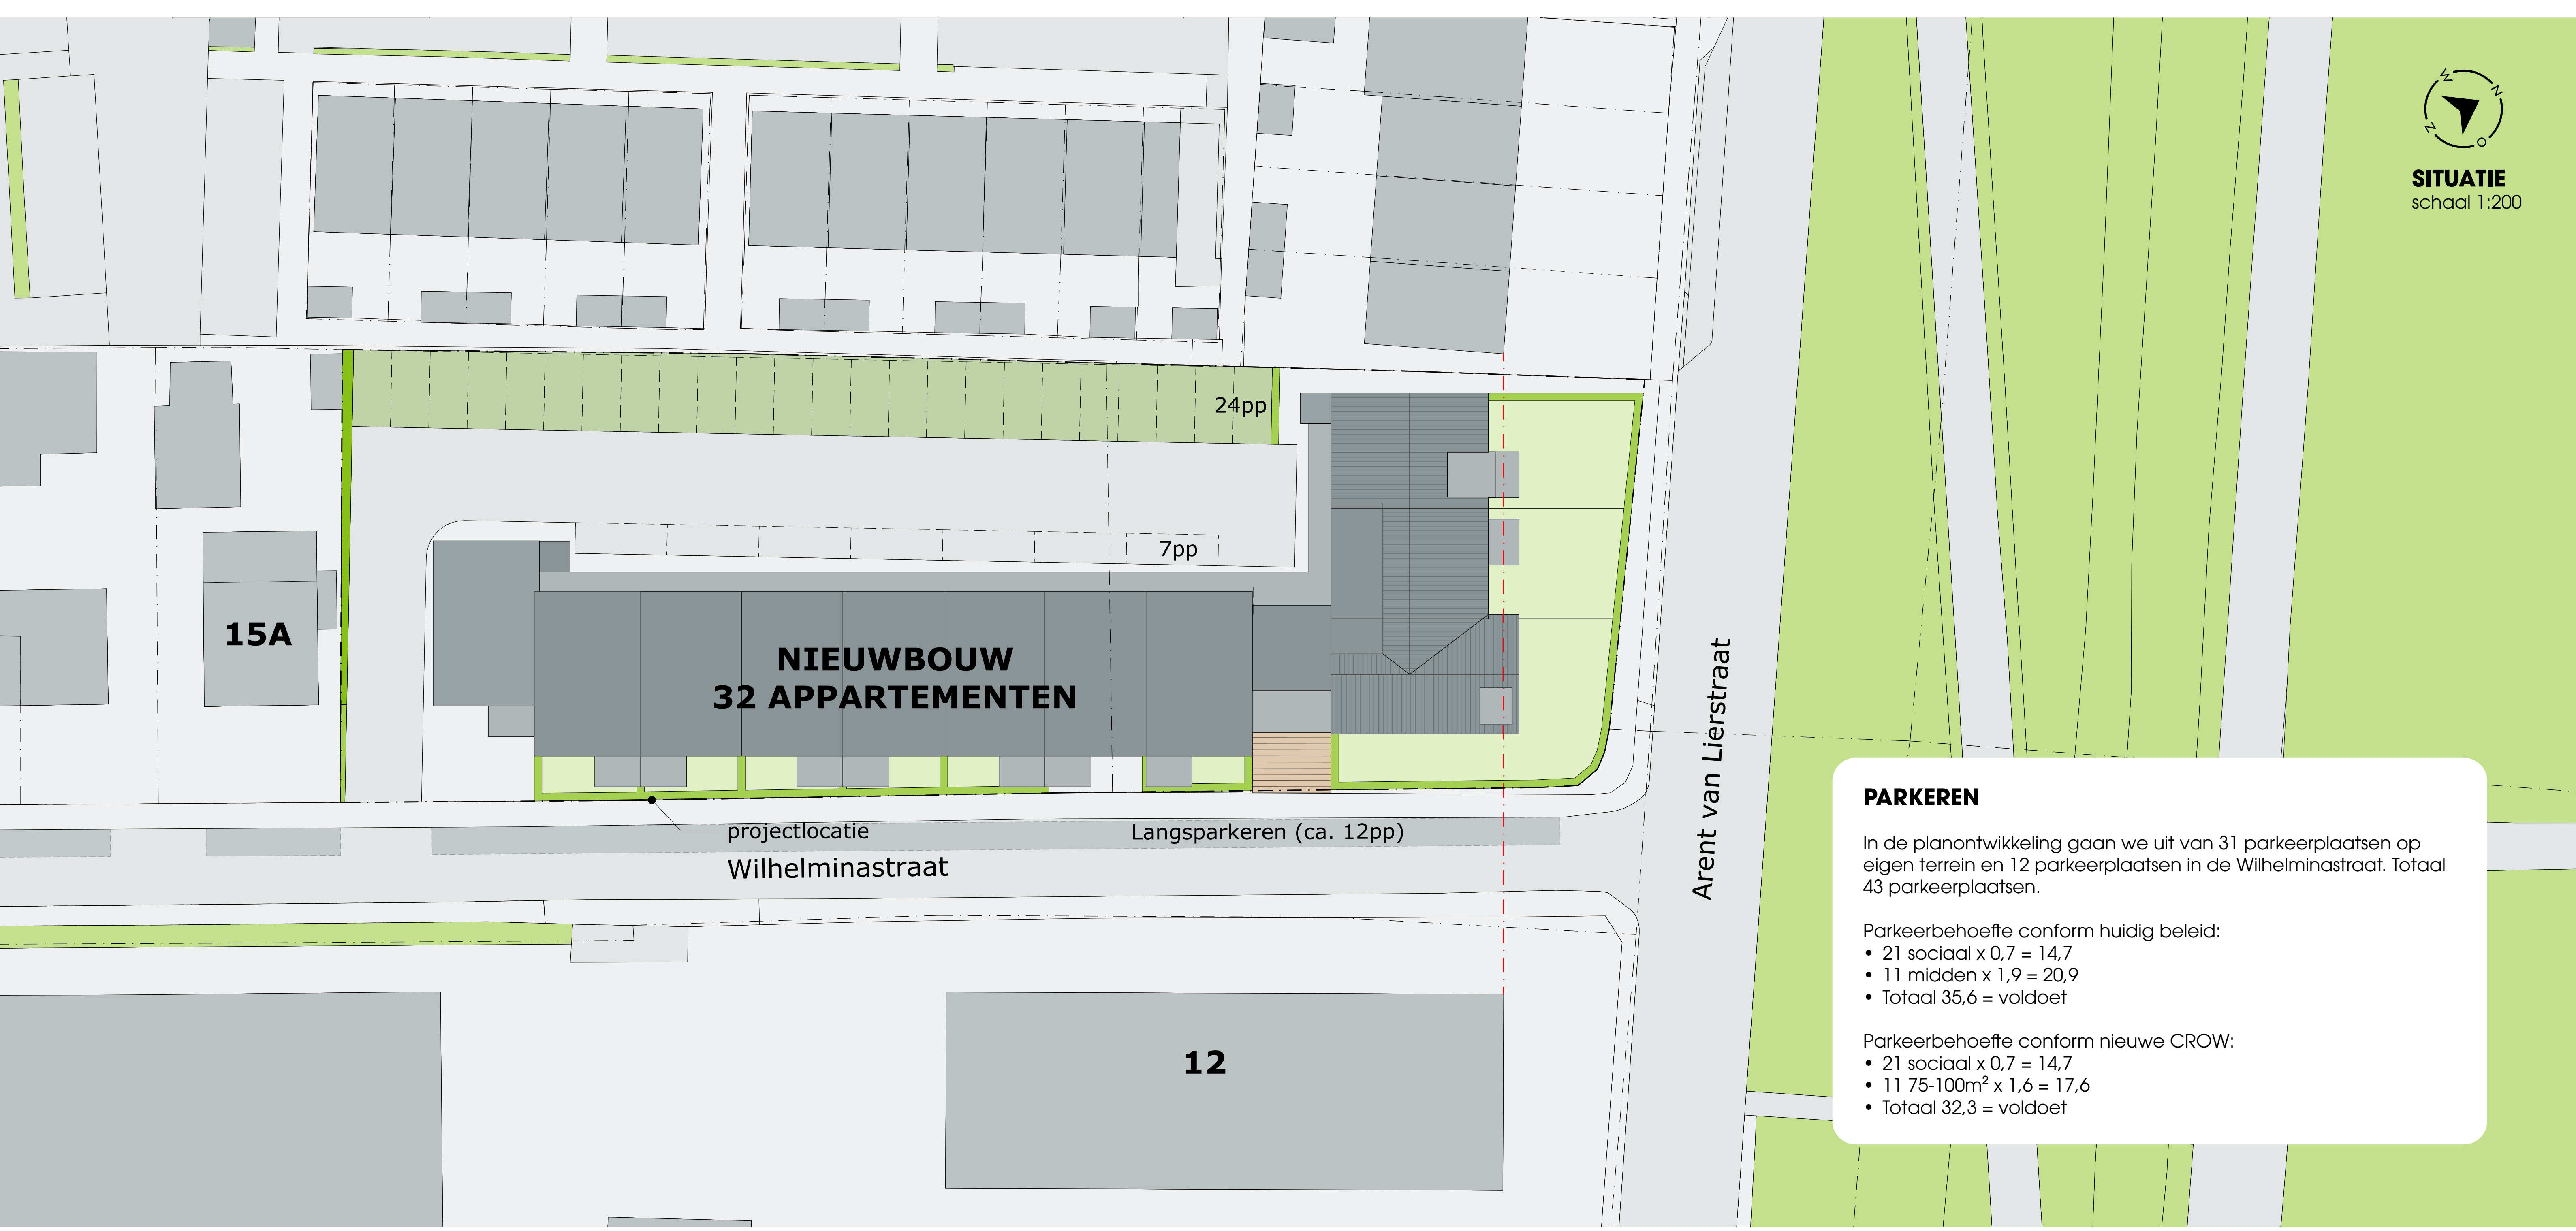



ONTWIKKELING
WILHELMINAstraat
PUTTERSCHOEK

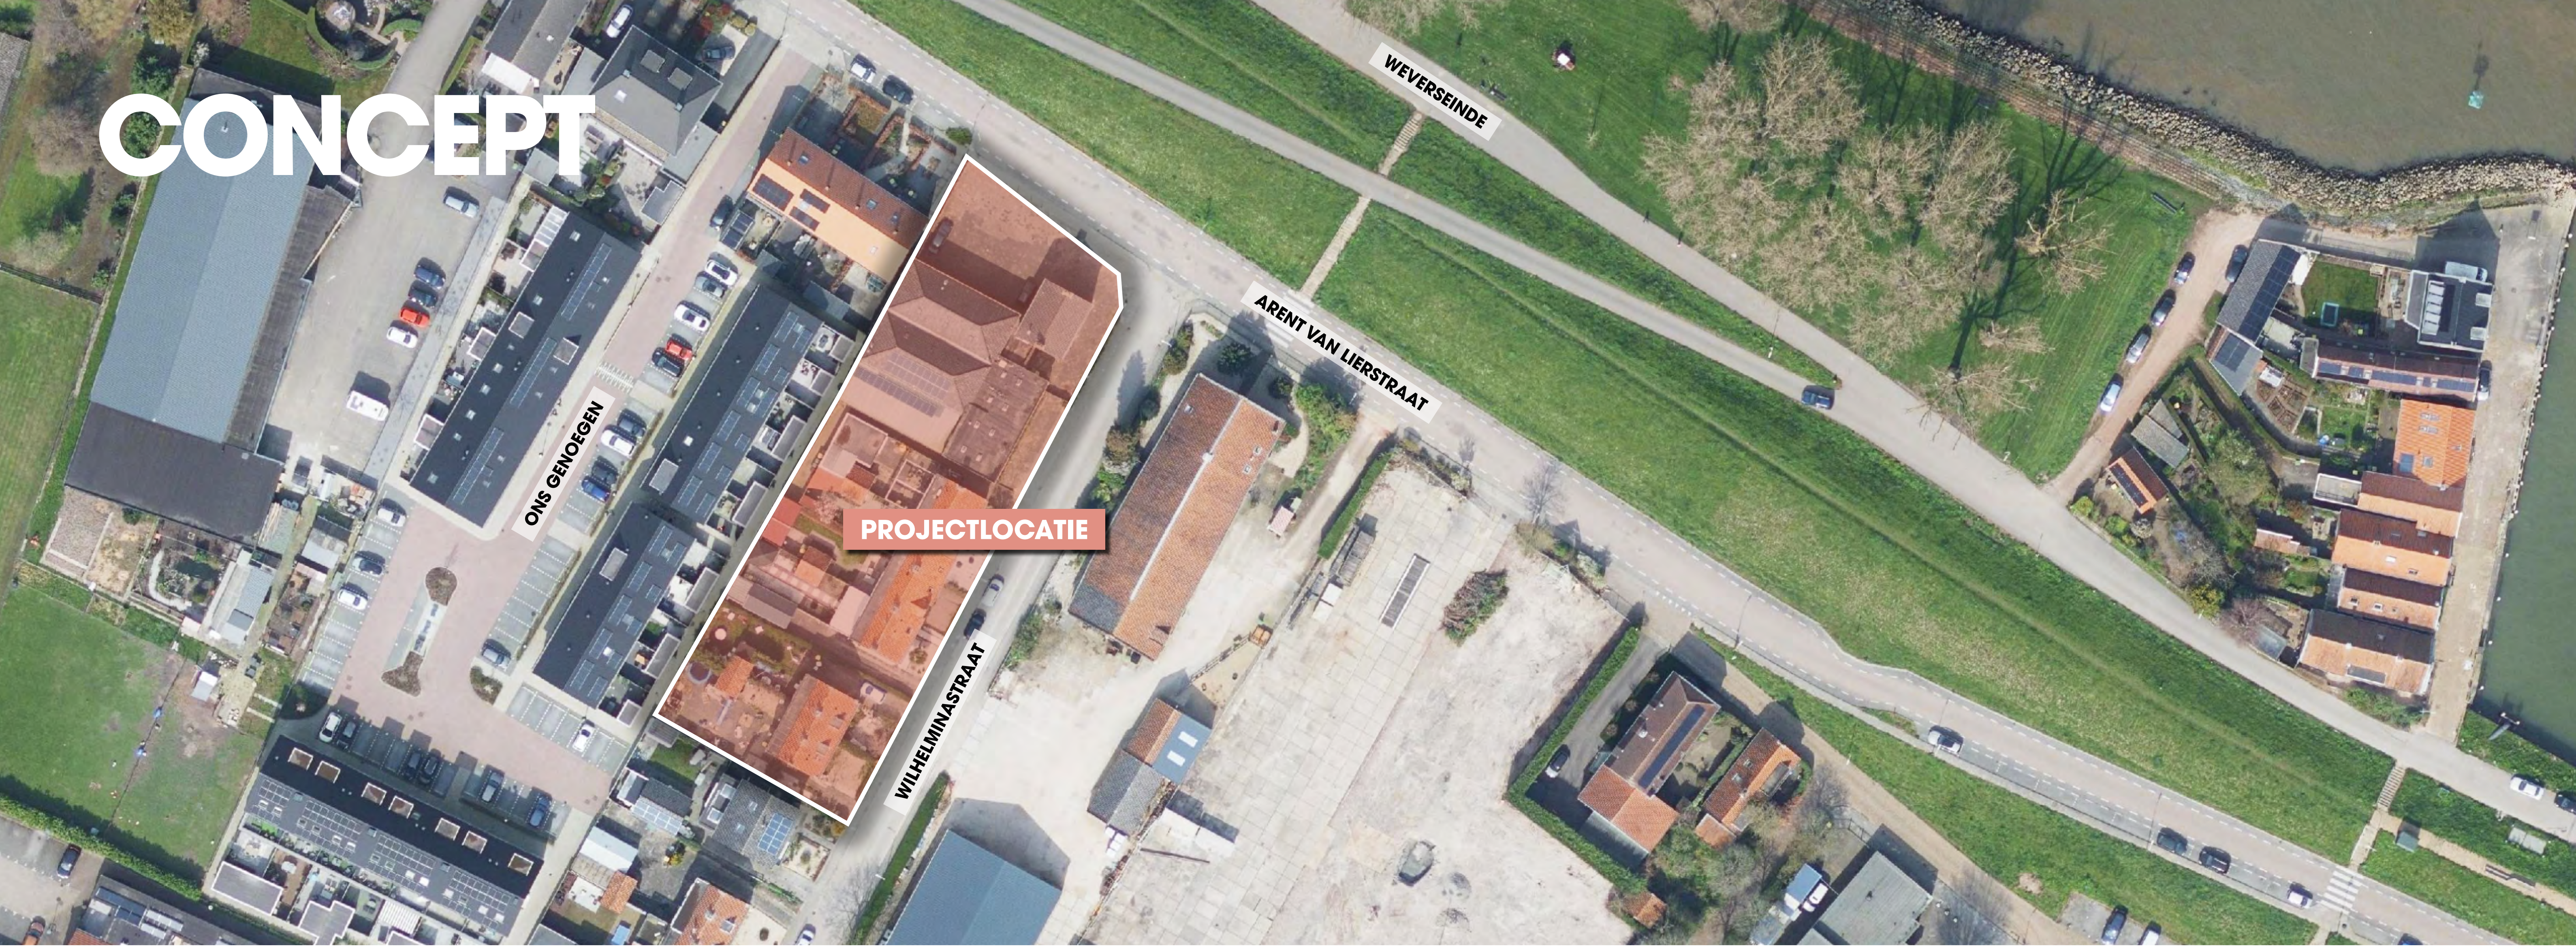


CONCEPT




CONCEPT

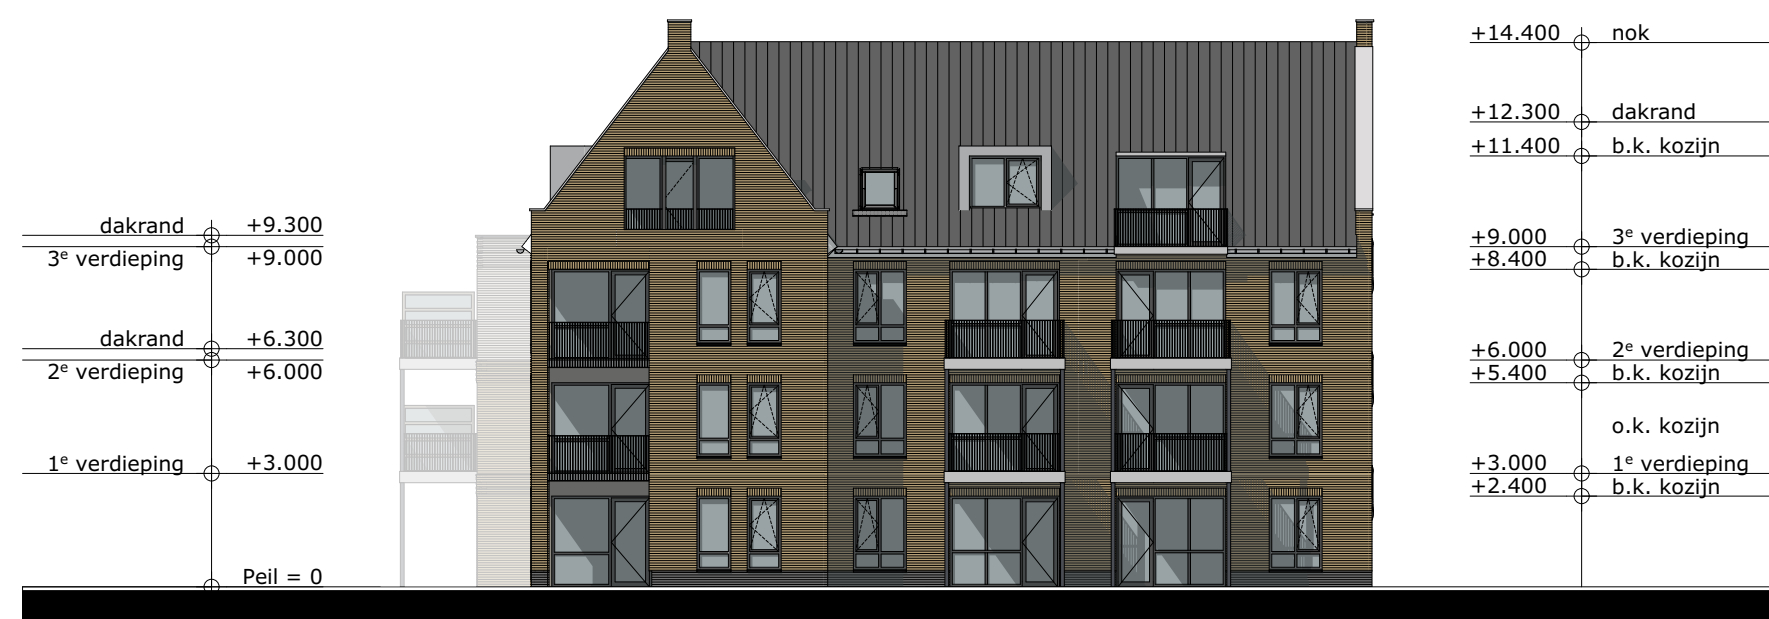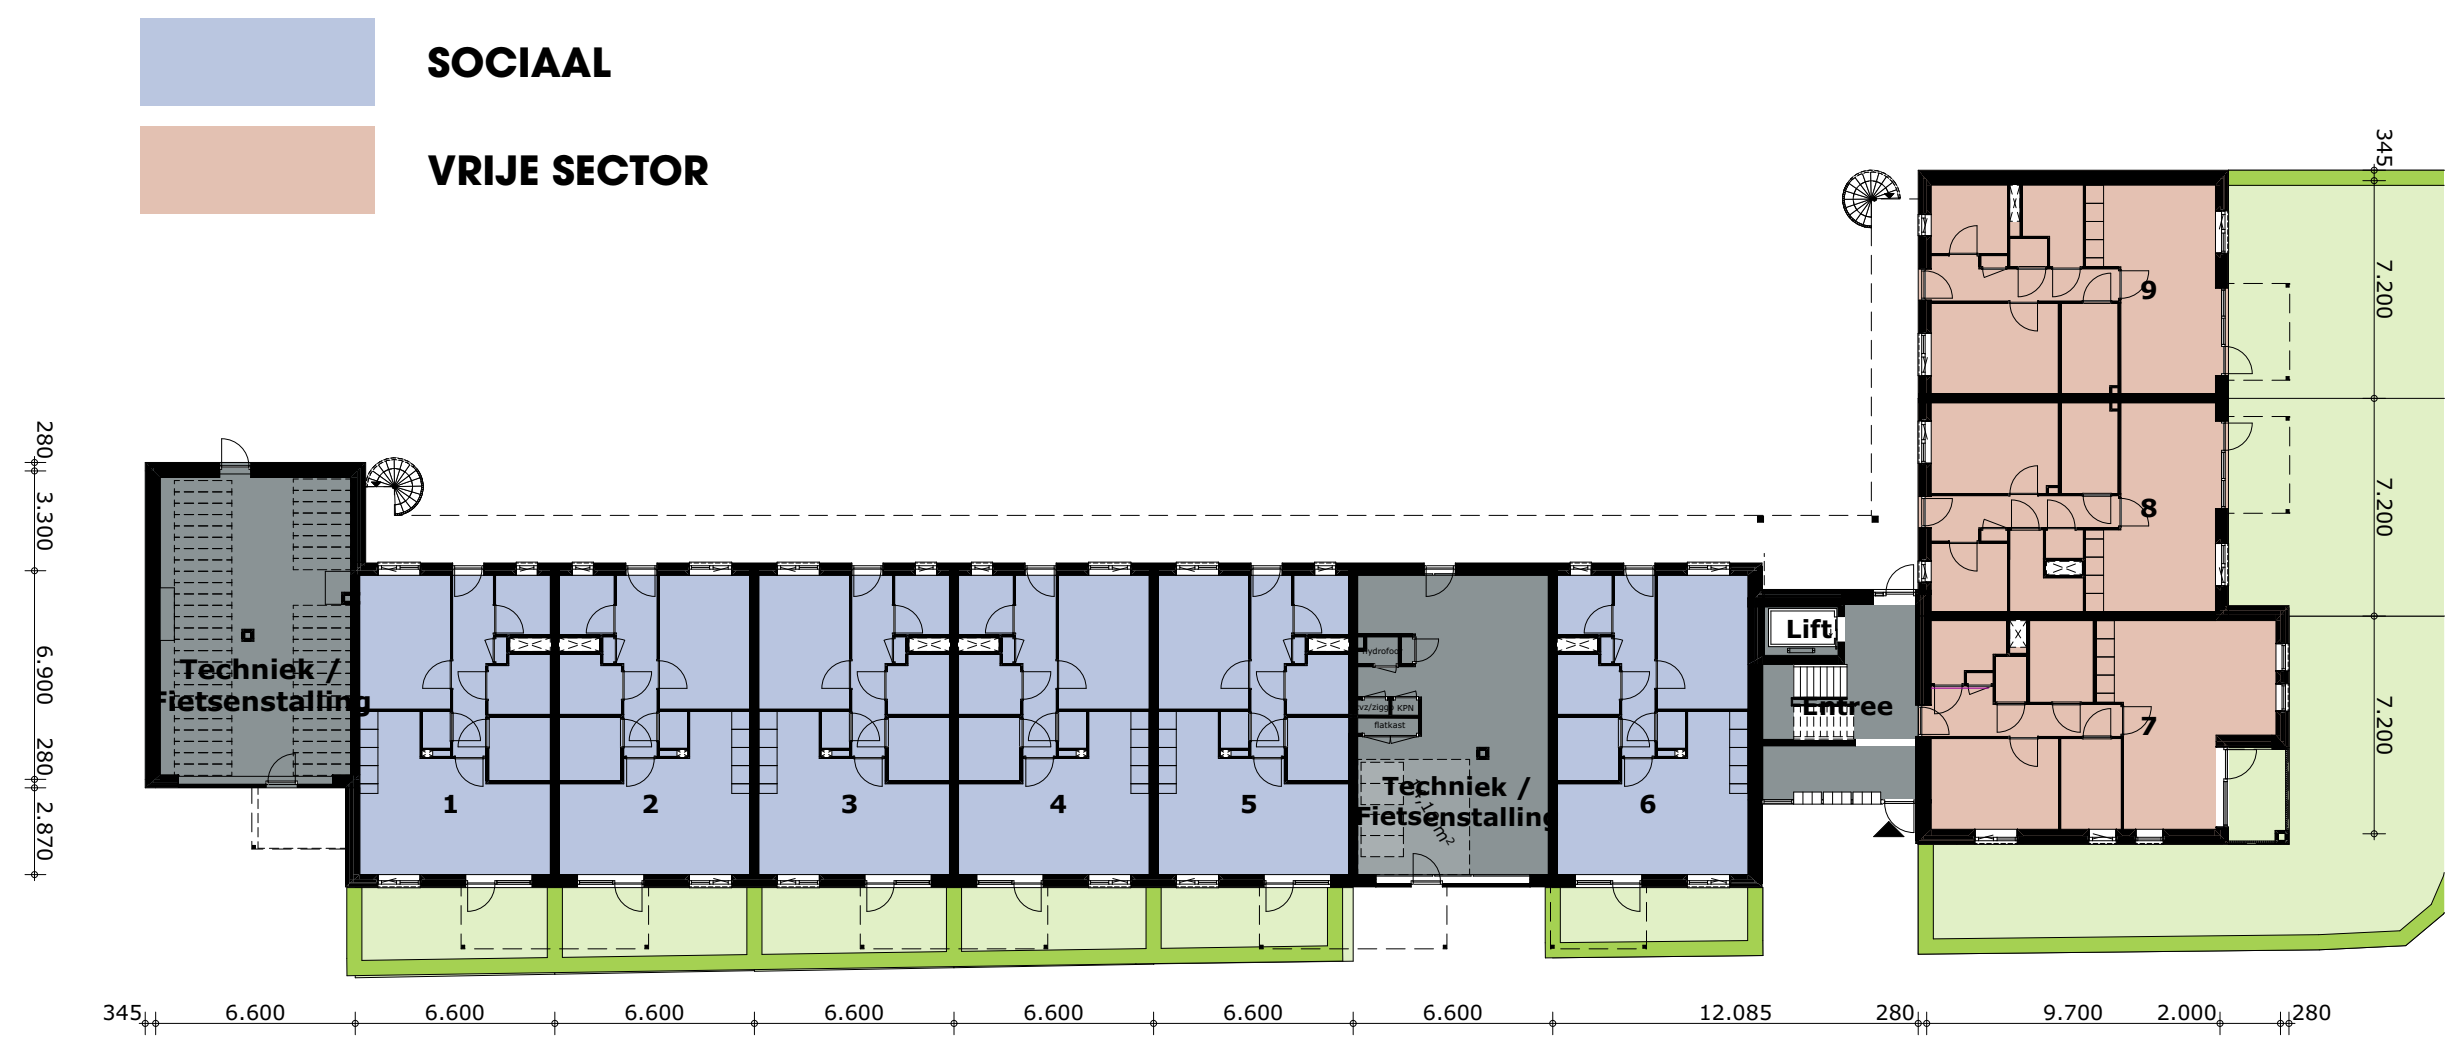**OOSTGEVEL****NOORDGEVEL**


BEGANE GROND

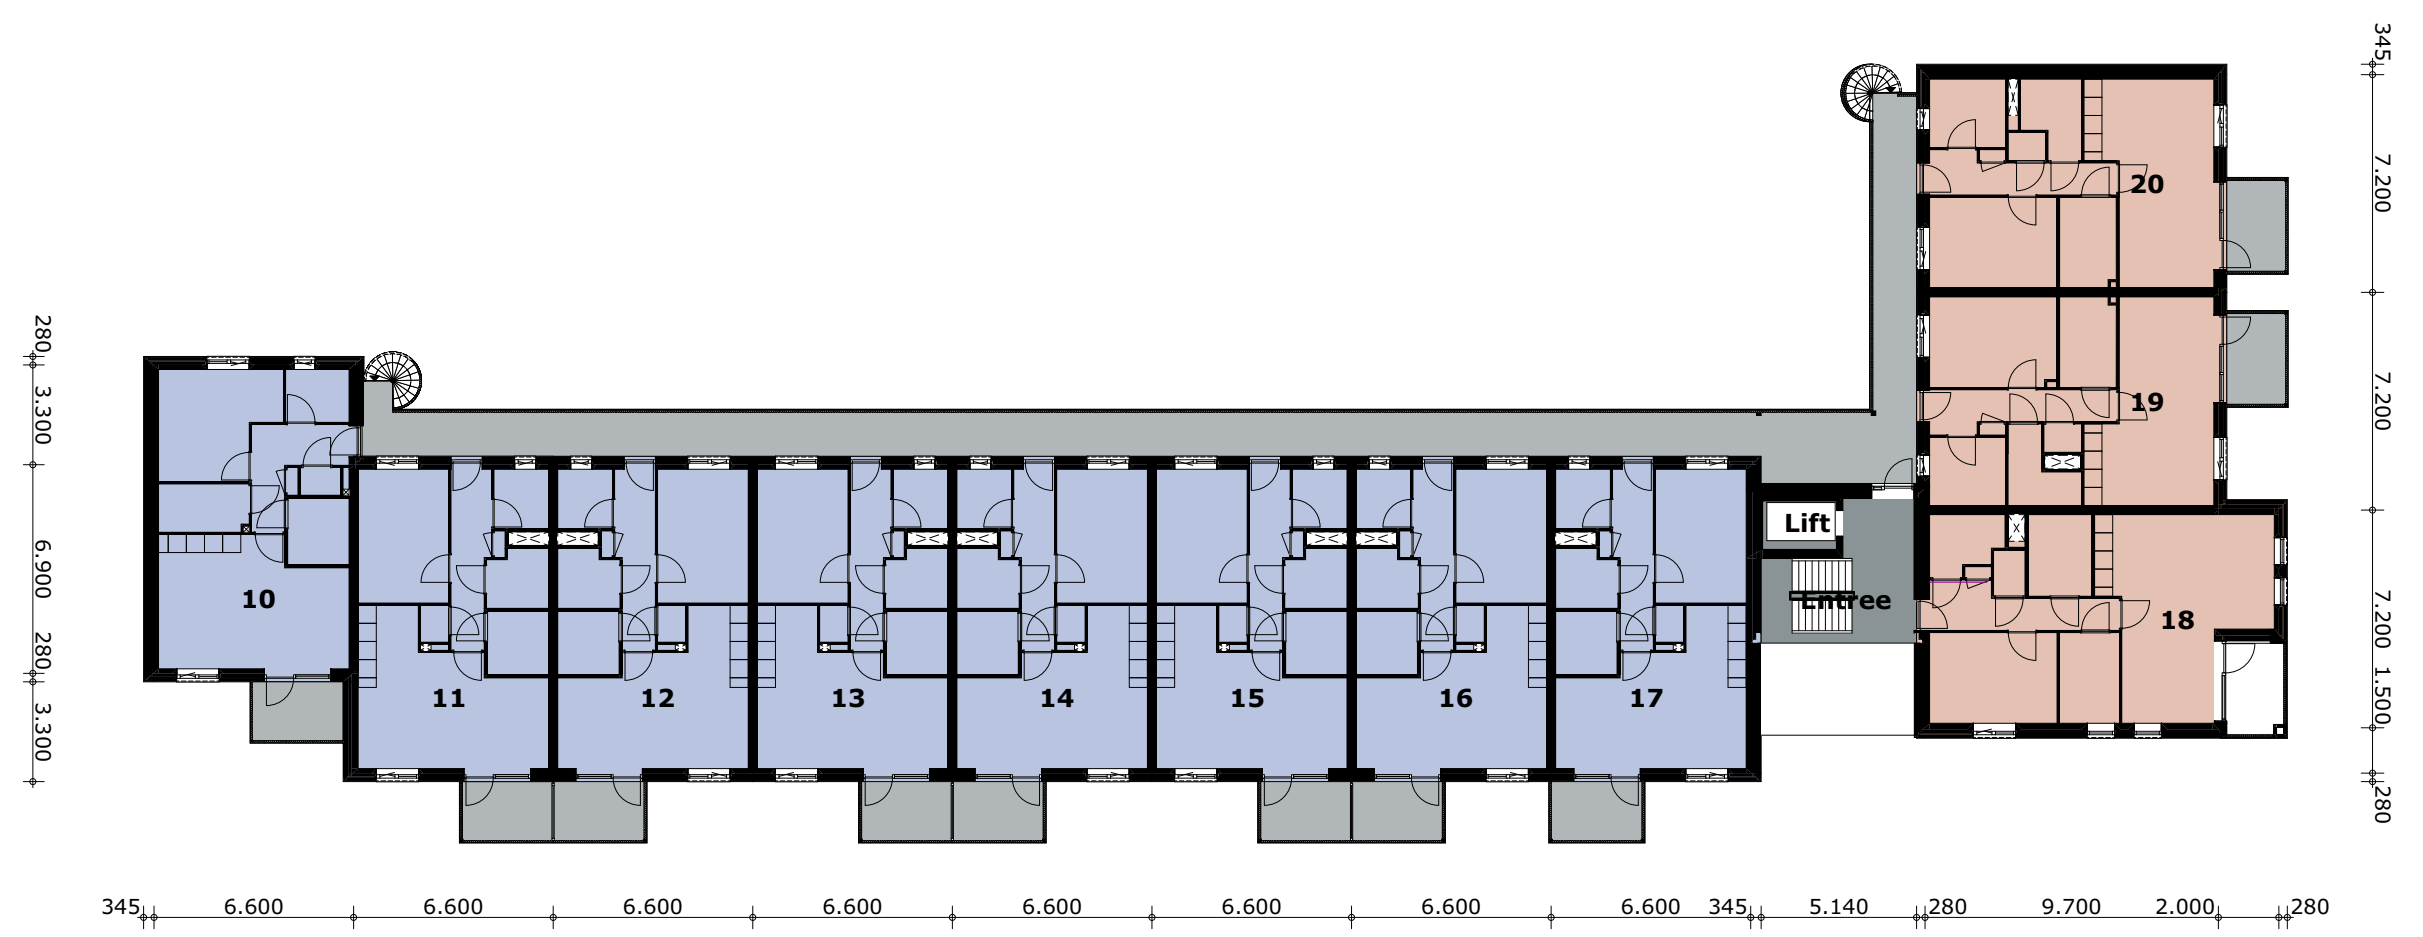

1E VERDIEPING

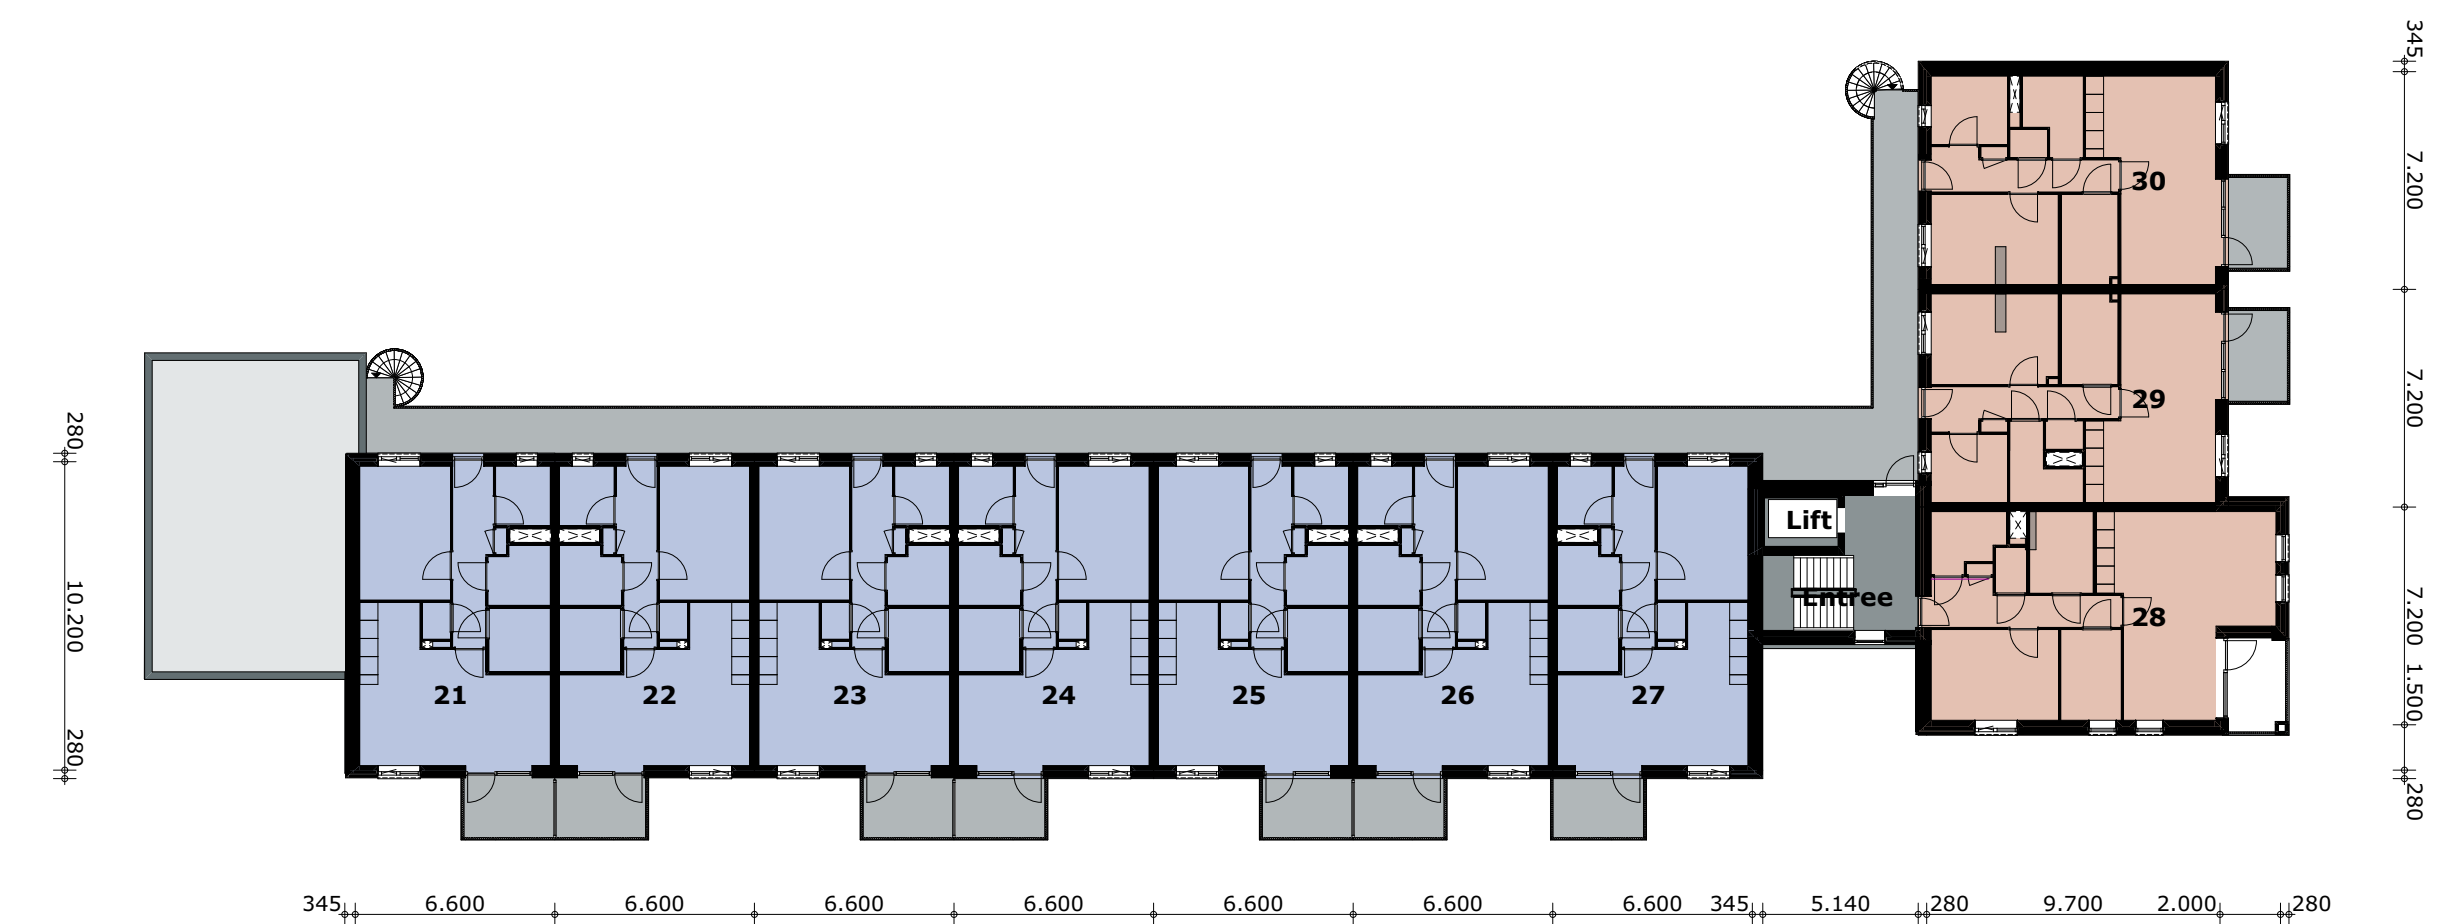

2E VERDIEPING

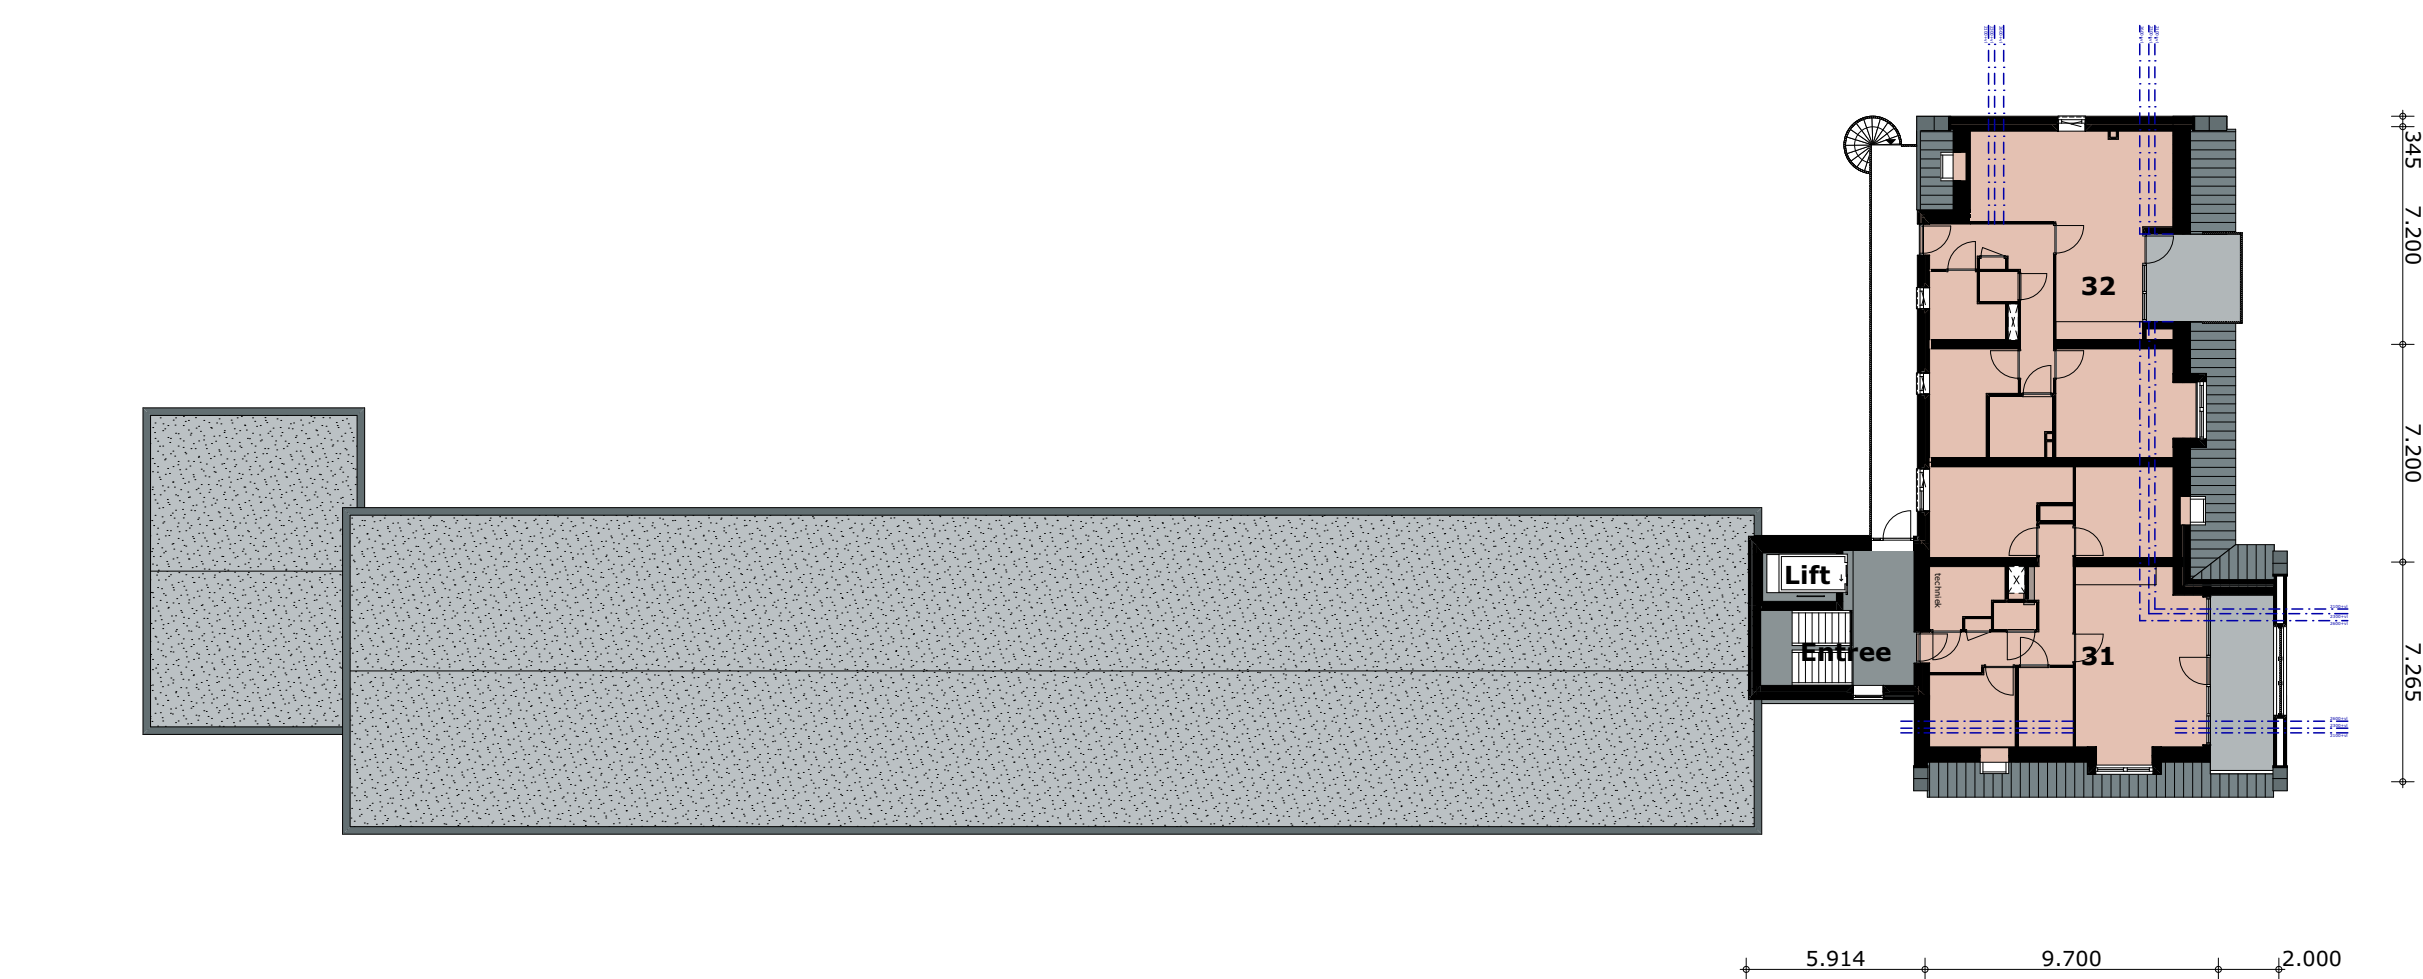

3E VERDIEPING

SITUATIE
schaal 1:200

ONTWIKKELING
WILHELMINA STRAAT
PUTTERSHOEK




WESTGEVEL

**ZUIDGEVEL**


CONCEPT



21 maart 11:00 uur 13:00 uur 17:00 uur

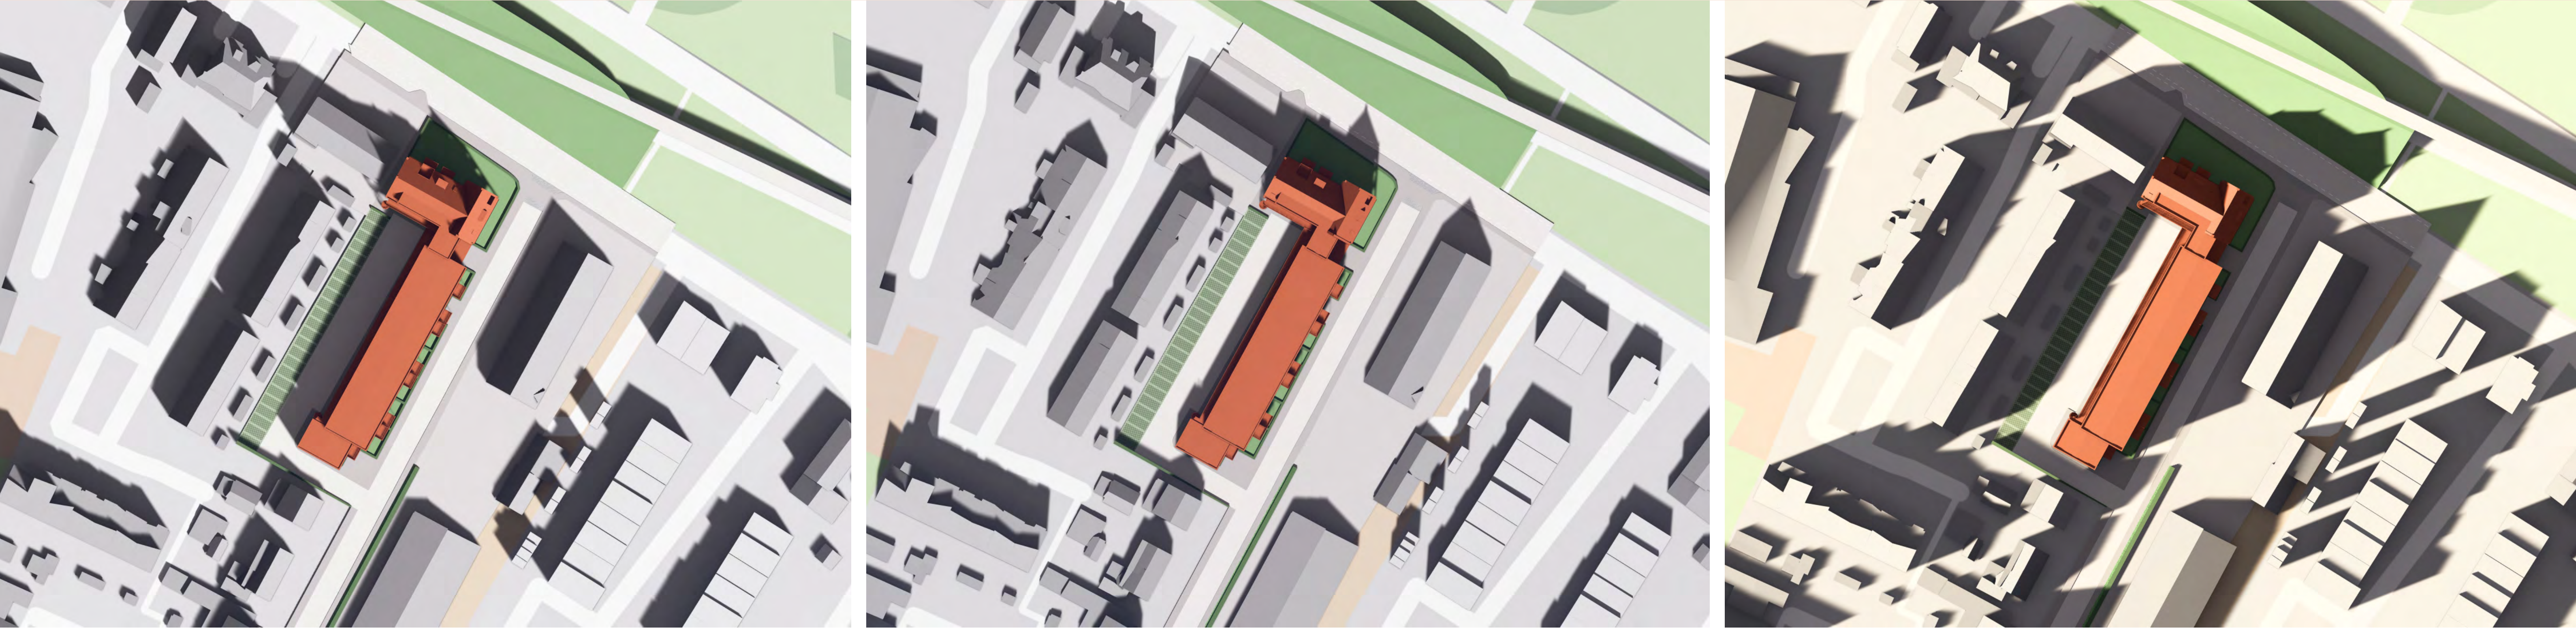


21 juni 11:00 uur 15:00 uur 19:00 uur

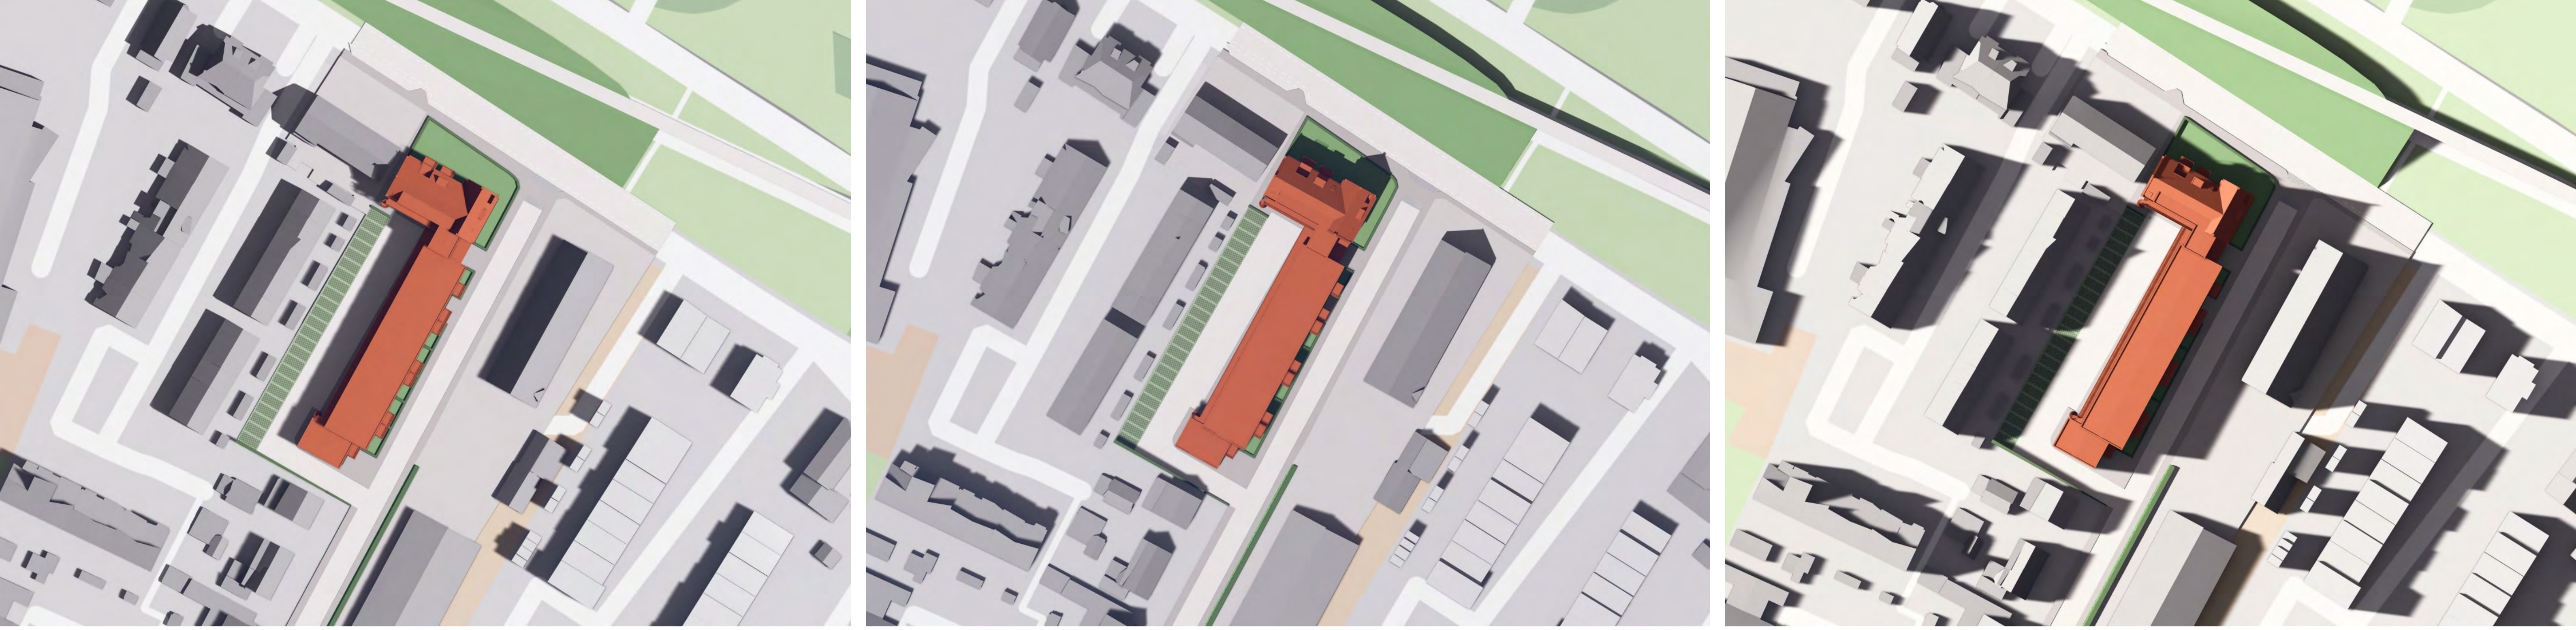

23 september 11:00 uur 13:00 uur 17:00 uur



22 december 11:00 uur 13:00 uur 15:00 uur

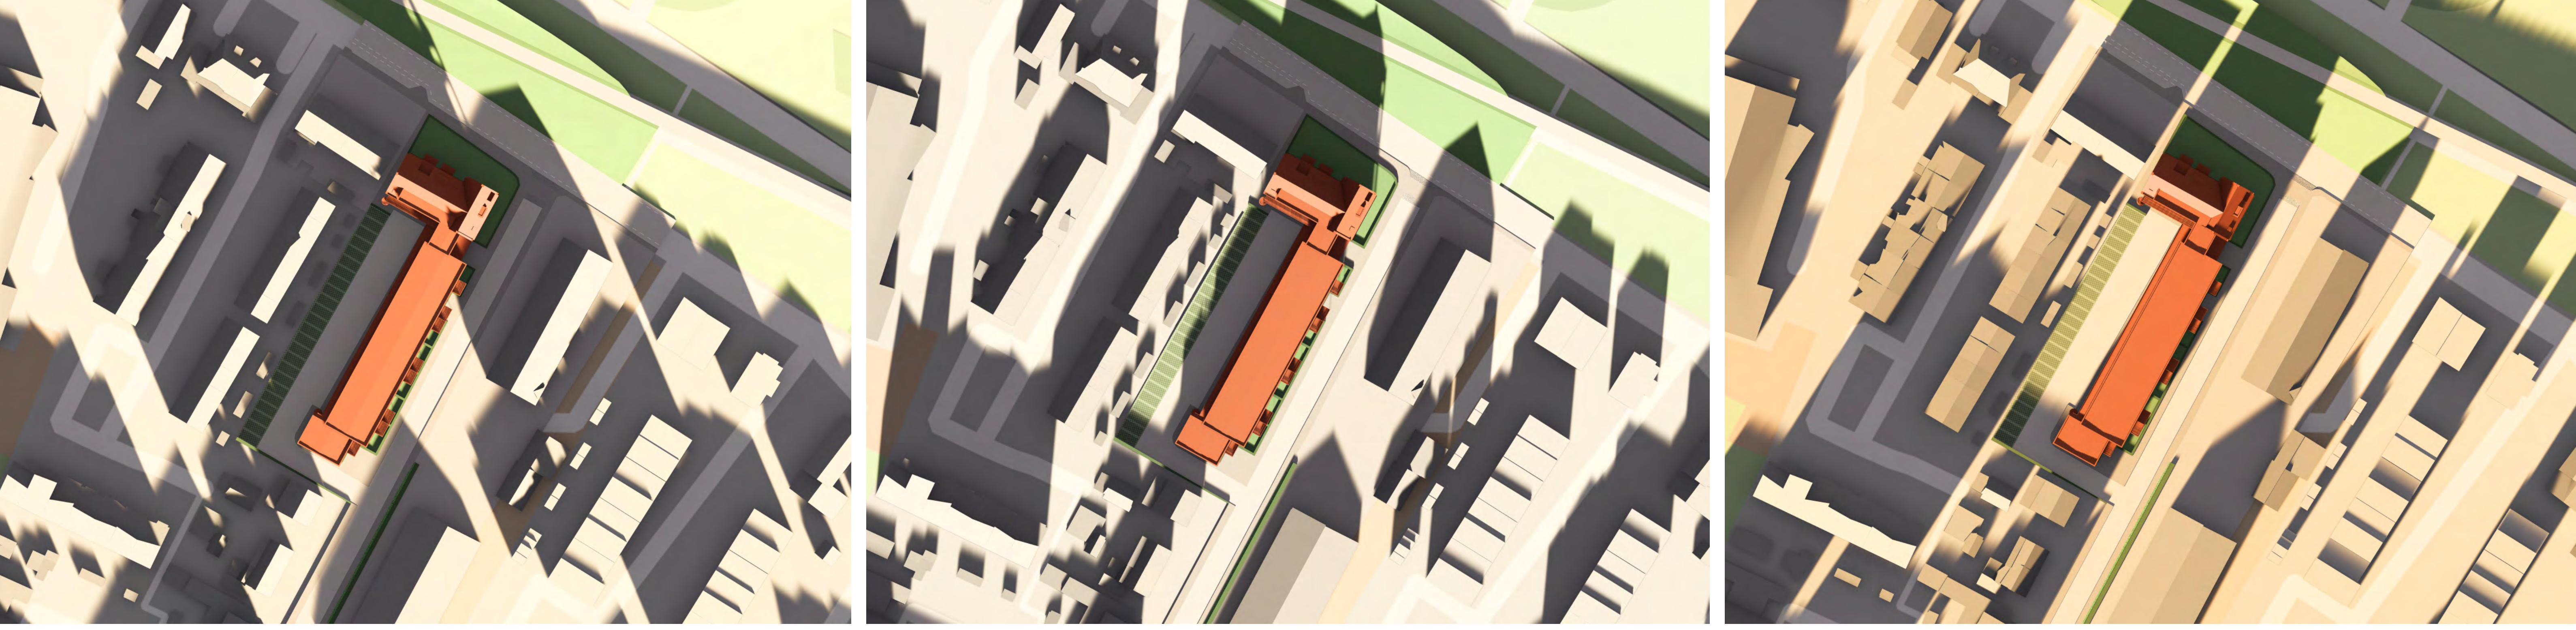

CONCEPT



21 maart 11:00 uur 13:00 uur 17:00 uur



21 juni 11:00 uur 15:00 uur 19:00 uur



23 september 11:00 uur 13:00 uur 17:00 uur



22 december 11:00 uur 13:00 uur 15:00 uur

