
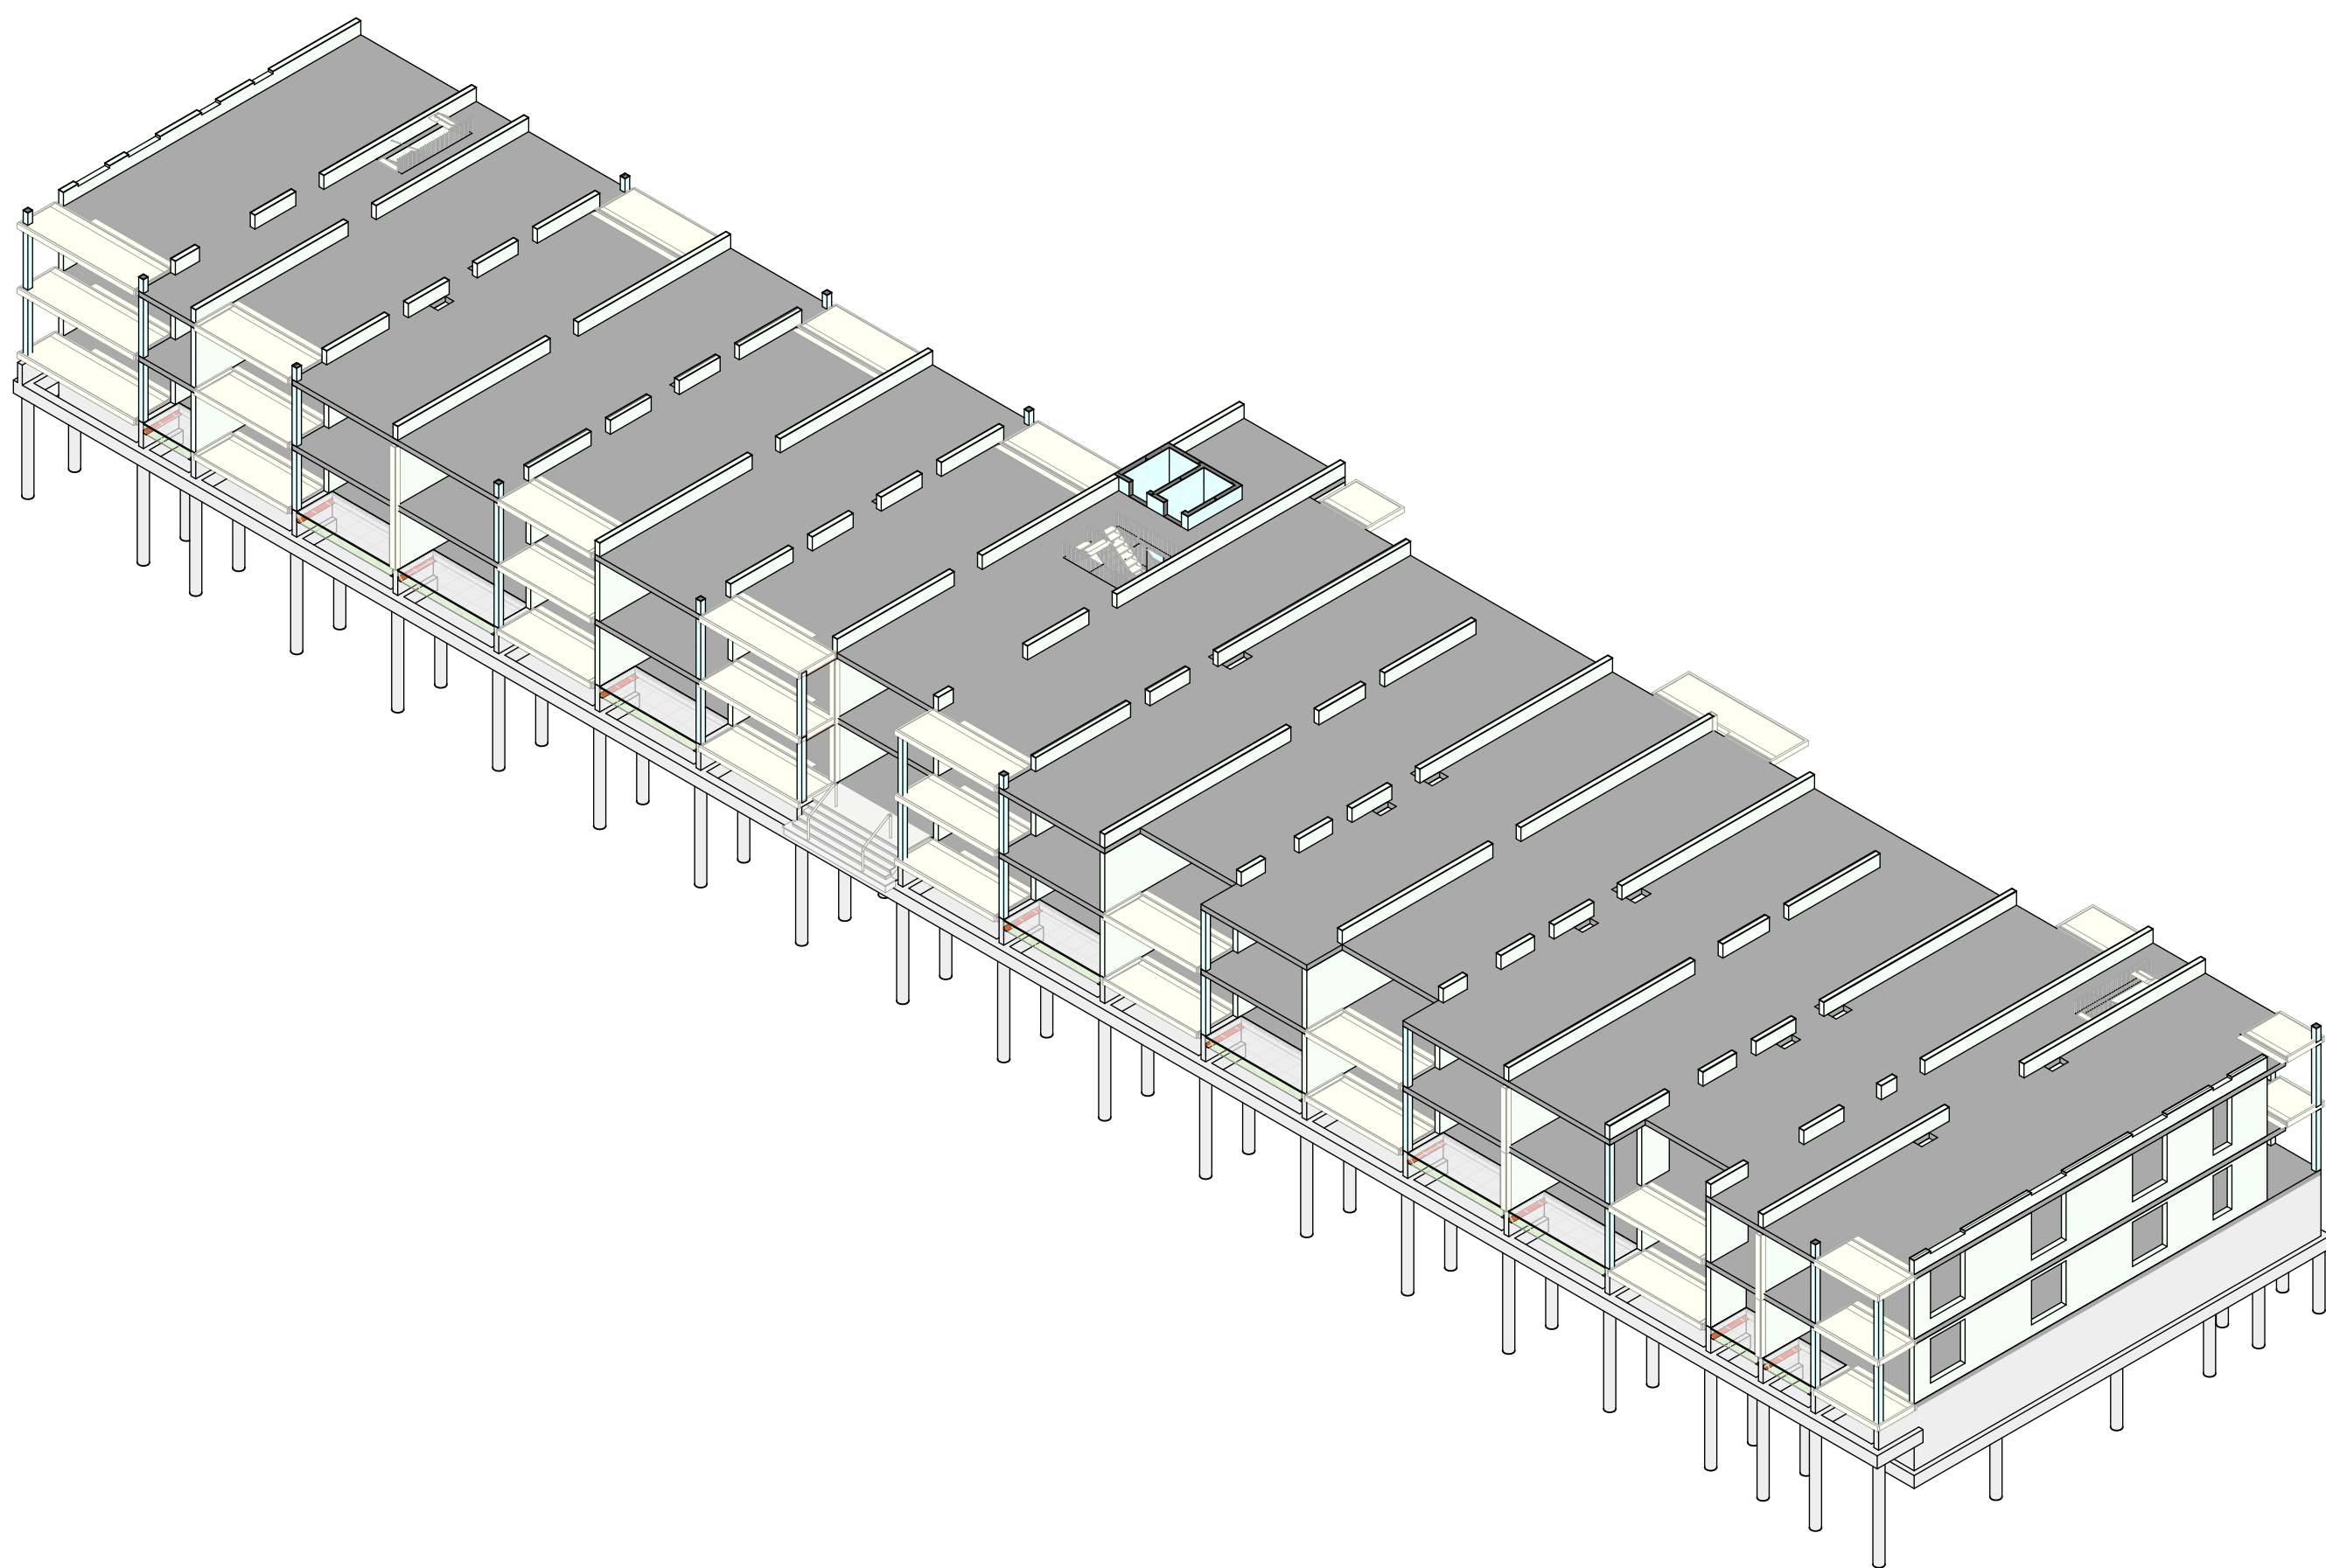


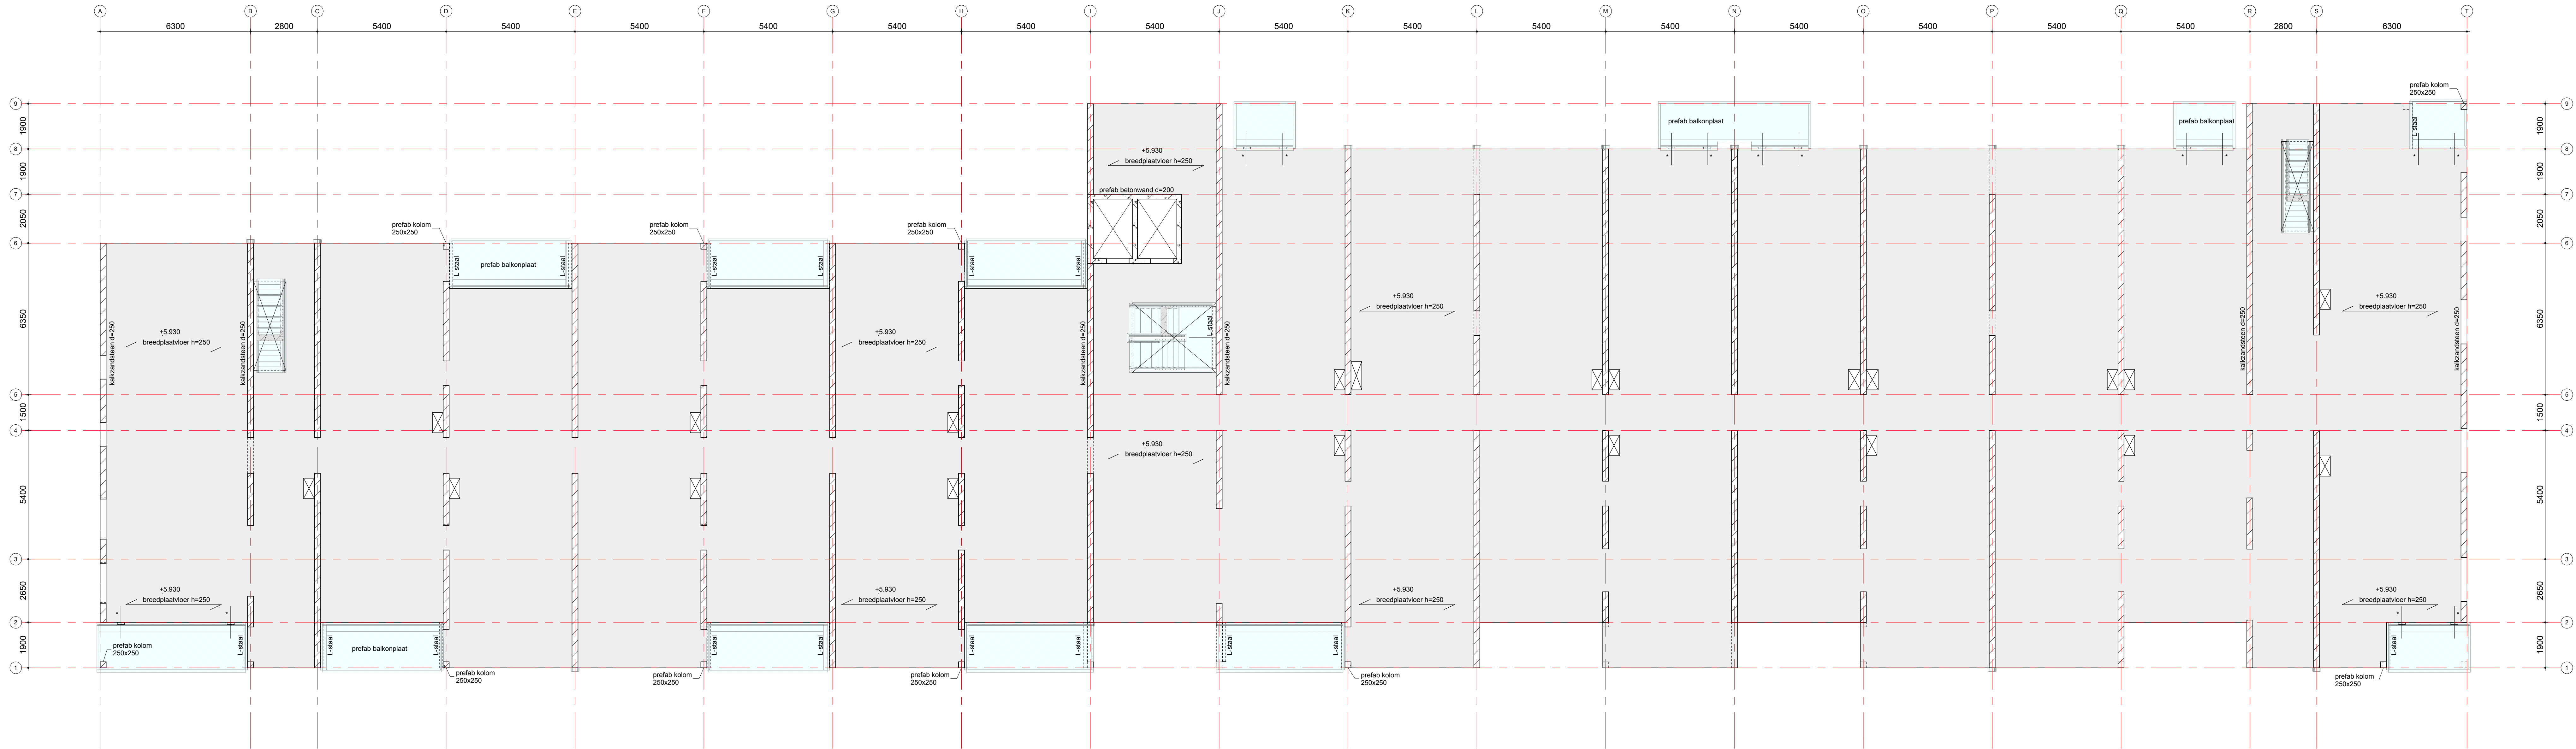

renvooi:

materiaal doorsnede:	materiaal aanzicht:
beton i.h.w. gestort	beton i.h.w. gestort
beton hollewand	beton hollewand
beton prefab	beton prefab
kalkzandsteen	kalkzandsteen
hout	hout
staal	staal
fase doorsnede:	fase aanzicht:
bestaande constructie	bestaande constructie
diverse:	
*	* = isokorf, ter indicatie aangegeven
	sparingszone, maximaal 50% doorboren
h=250 +0	dikte en peilmaat, i.h.w. gestorte vloer
	overspanningsrichting en peilmaat systeemvloer (o.a. druklaag en kanaalplaat, breedplaat, prefab vloer)
*	Isokorf-verbinding volgens uitwerking leverancier

brandwerendheid hoofdraagconstructie

eis: 90 min.	geldt voor de volgende onderdelen:	van toepassing NEN-EN 1991
beton elementen	: zonder verdere behandeling	
staal elementen	: d.m.v. bekleding, beplating, verf enz.	
hout/steen elementen	: d.m.v. bekleding, beplating, verf enz.	
opmerkingen:		

algemene metselwerk gegevens

kwiteit kalkzandsteen CS20/CS36 (woningscheidend)	kwiteit metselwerk:	van toepassing NEN-EN 1991
opmerkingen:		

algemene staalgegevens

staalkwaliteit	: S355 (tenzij anders aangegeven)	van toepassing NEN-EN 1991
bouten	: S355 voor kokers en buizen, warmgevormd (temp. 920°C)	
ankers, draadeinden	: S355J0 voor GL, THQ(a), IFS, SFB en PRS profielen	
lassen	: kwaliteit 3.8 tenzij anders aangegeven	
opleggingen staal	: a = 4 mm min. of 0,55 x dikte van de aangelaste dunste plaat (aan beide zijden)	
behandeling staal	: 150 mm tenzij anders aangegeven	
voorwaarden	: volgens bestek	
hulpstaal t.b.v. bevestiging kozijnen, gevelbeplating, etc. niet aangegeven		
tijdelijke stabiliteit tijdens uitvoering ter uitwerking aannemer		
THQ- en/of THQ-aanleggers tijdens montage (z.p.v. de oplegging van de vloer) tijdelijk, tot aan het uitharden van beton van de aansluitende vloer, onderstempen.		
opmerkingen:		

algemene opmerkingen

- Peil = 0.00 = 4.56m + NAP
- vormgeving prefab trappen, bordessen en balkonplaten volgens uitwerking architect
- alle prefab onderdelen opleggen op een oplegmateriaal conform opgave leverancier
- versterkte stroken in vloeren volgens uitwerking aannemer
- voor deze tekening zijn de volgende gegevens gebruikt:

model RoosRos - 4892 Herbestemming Molendijk 50-84 Oud-Beijerland, NIEUW-R24-CENTRAL (11-12-2025)

De constructie is op hoofdlijnen gecontroleerd. Er is geen aanleiding tot het maken van opmerkingen.

16-01-2026 gemeente Hoeksche Waard

datum: 19-12-2025 versie: DO status: definitief

project: Herontwikkeling Hollaar Oud-Beijerland

ontwerper: RoosRos architecten Oud-Beijerland

gebruiker: FullHouse Vastgoed

2e verdieping

schaal: 1:100

ontwerper: RvA

gebruiker: JR

11669

www.vanrossum.nl info@vanrossum.nl