




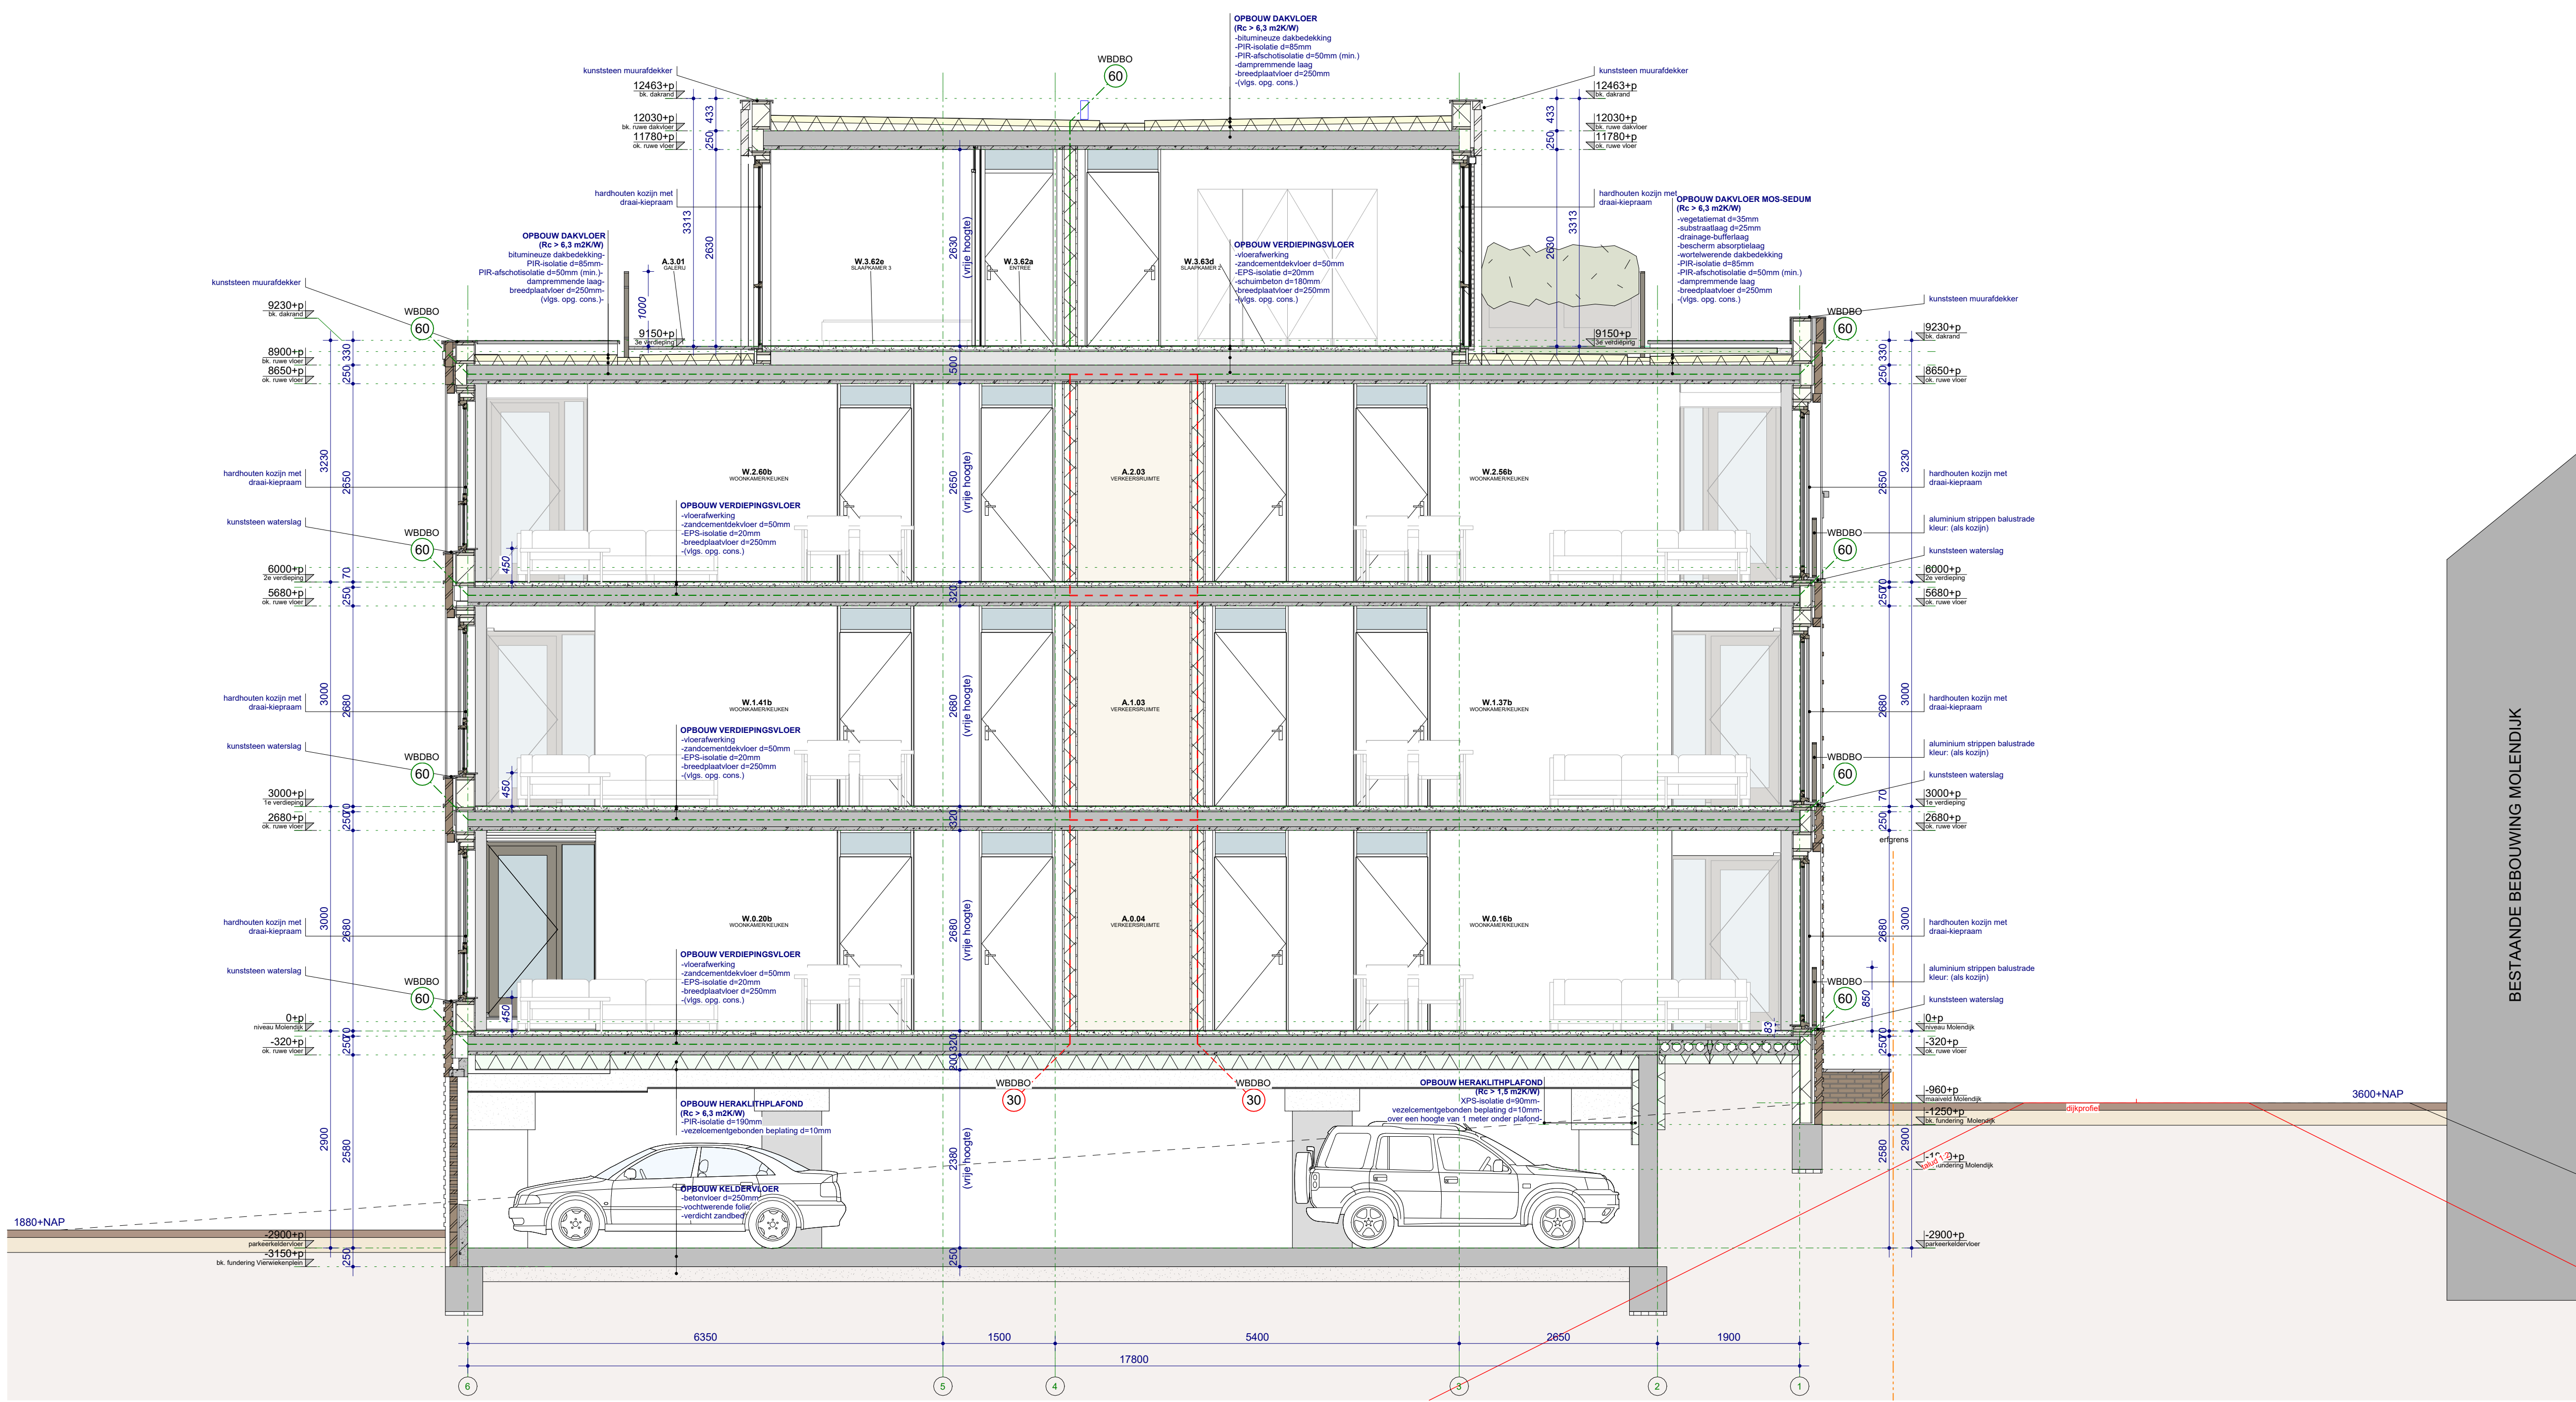


DOORSNEDE E-E

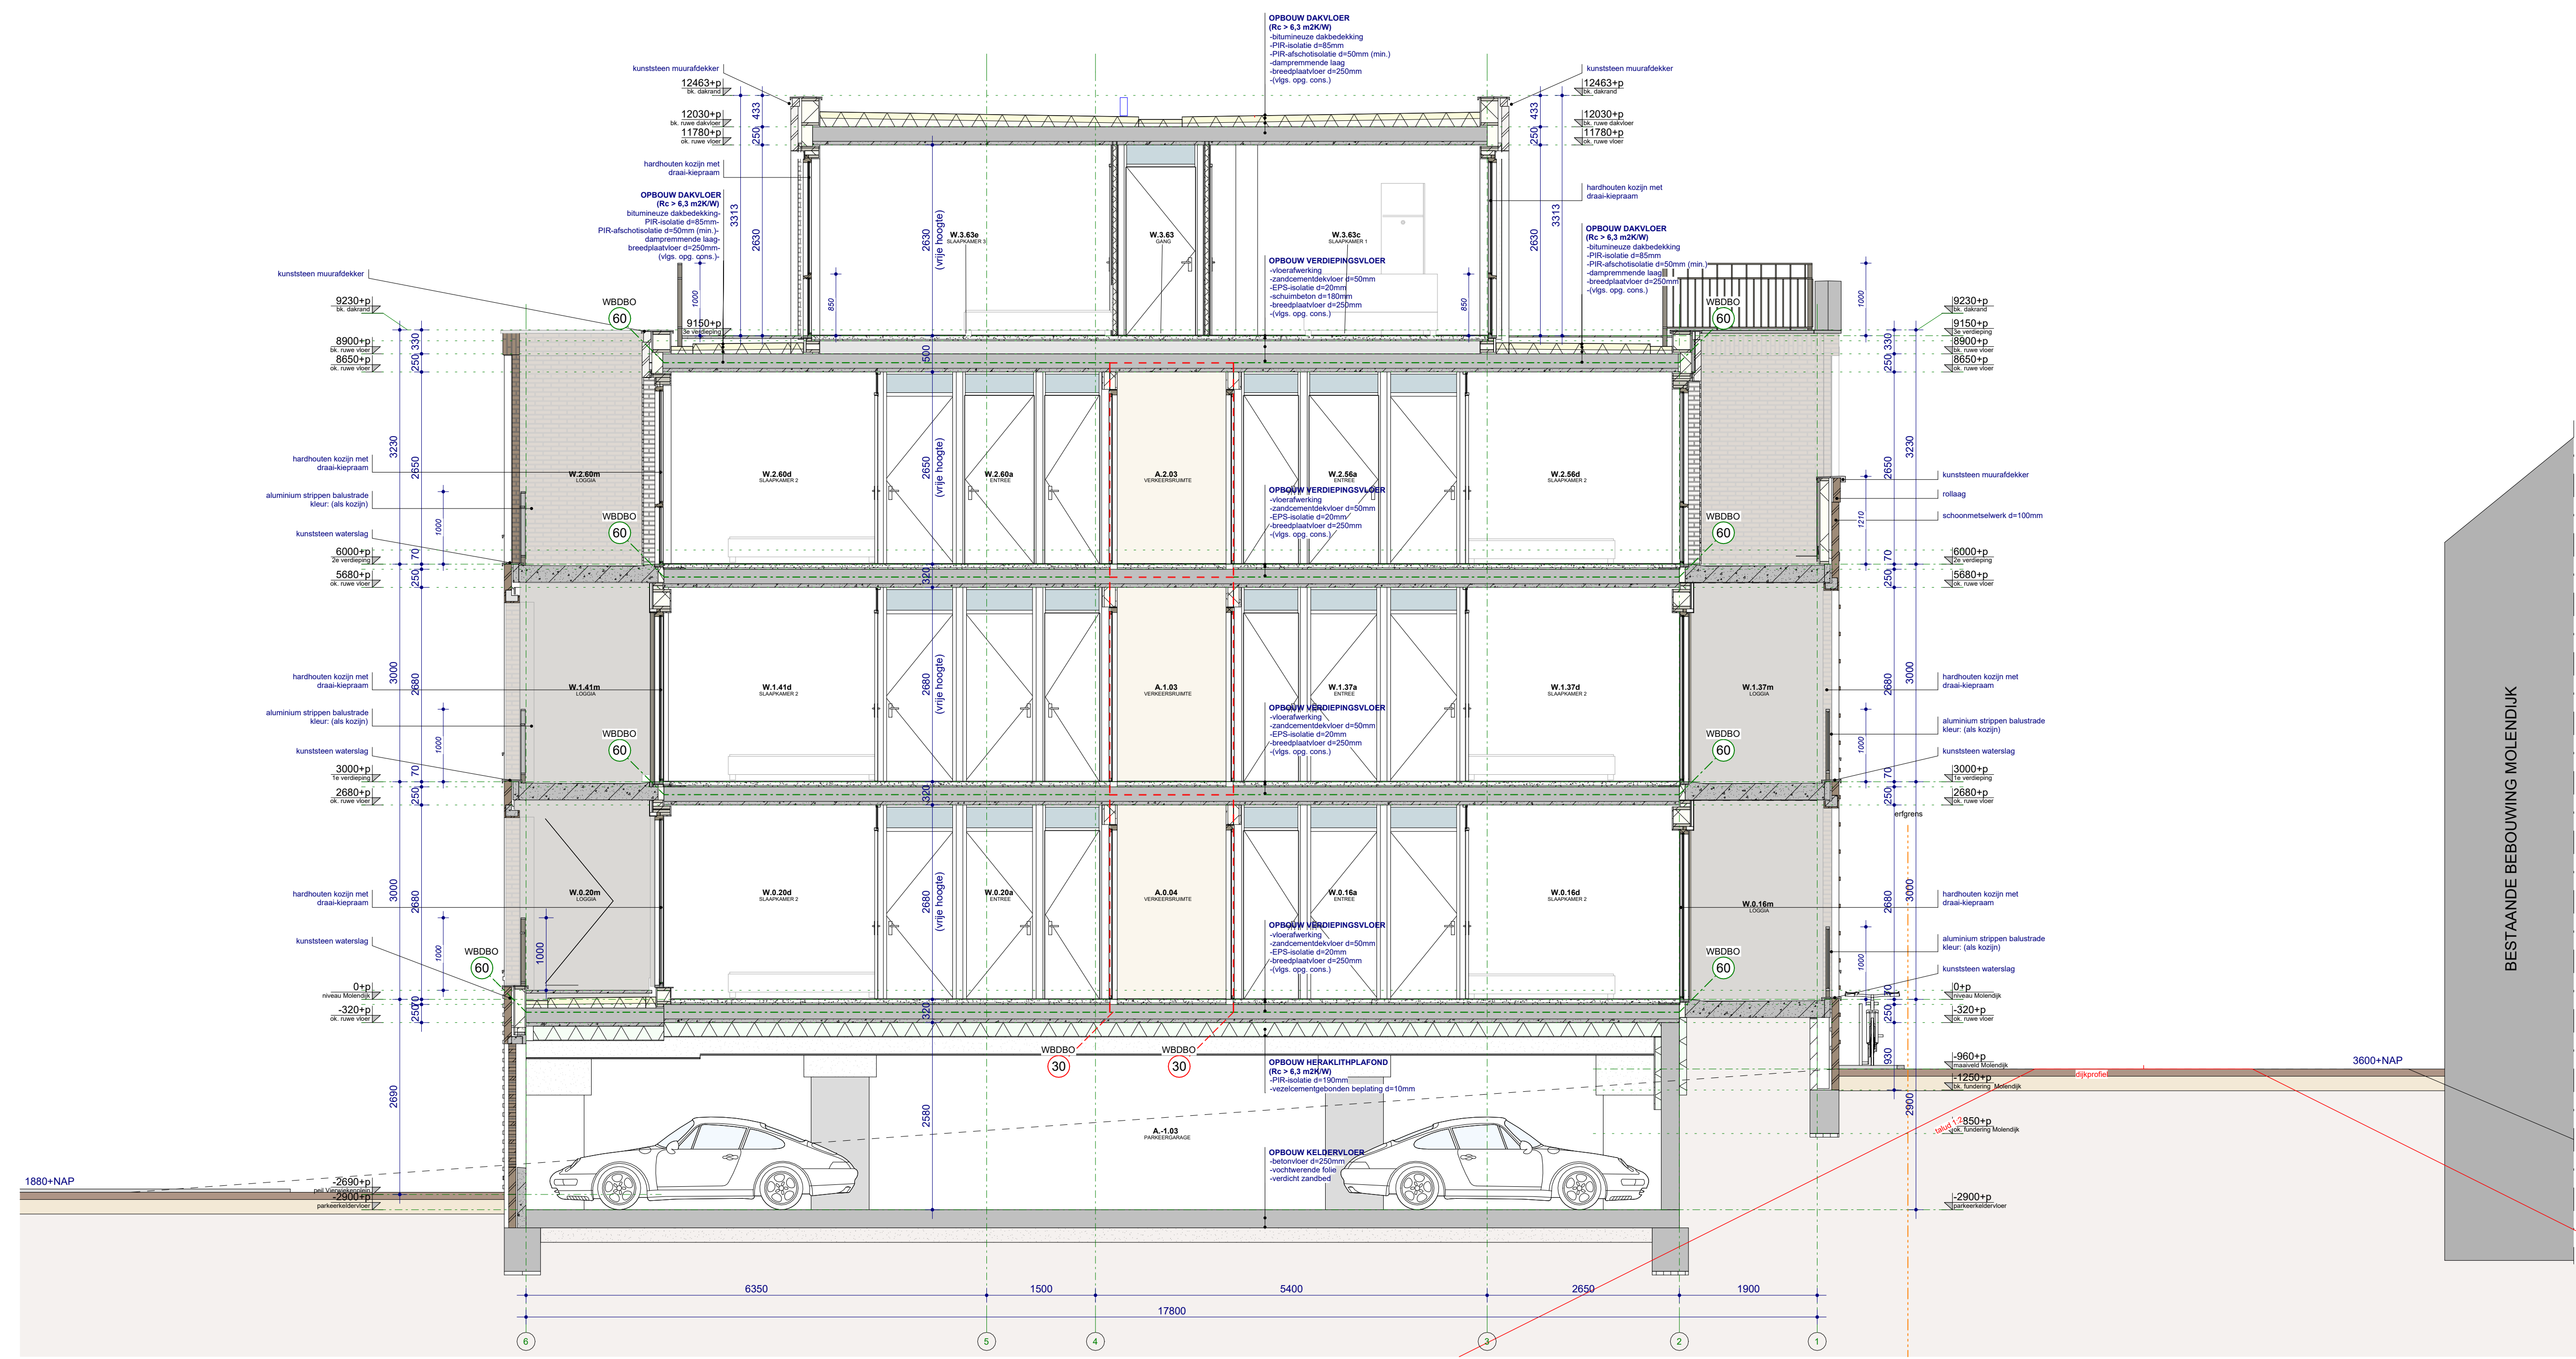

DOORSNEDE F-F

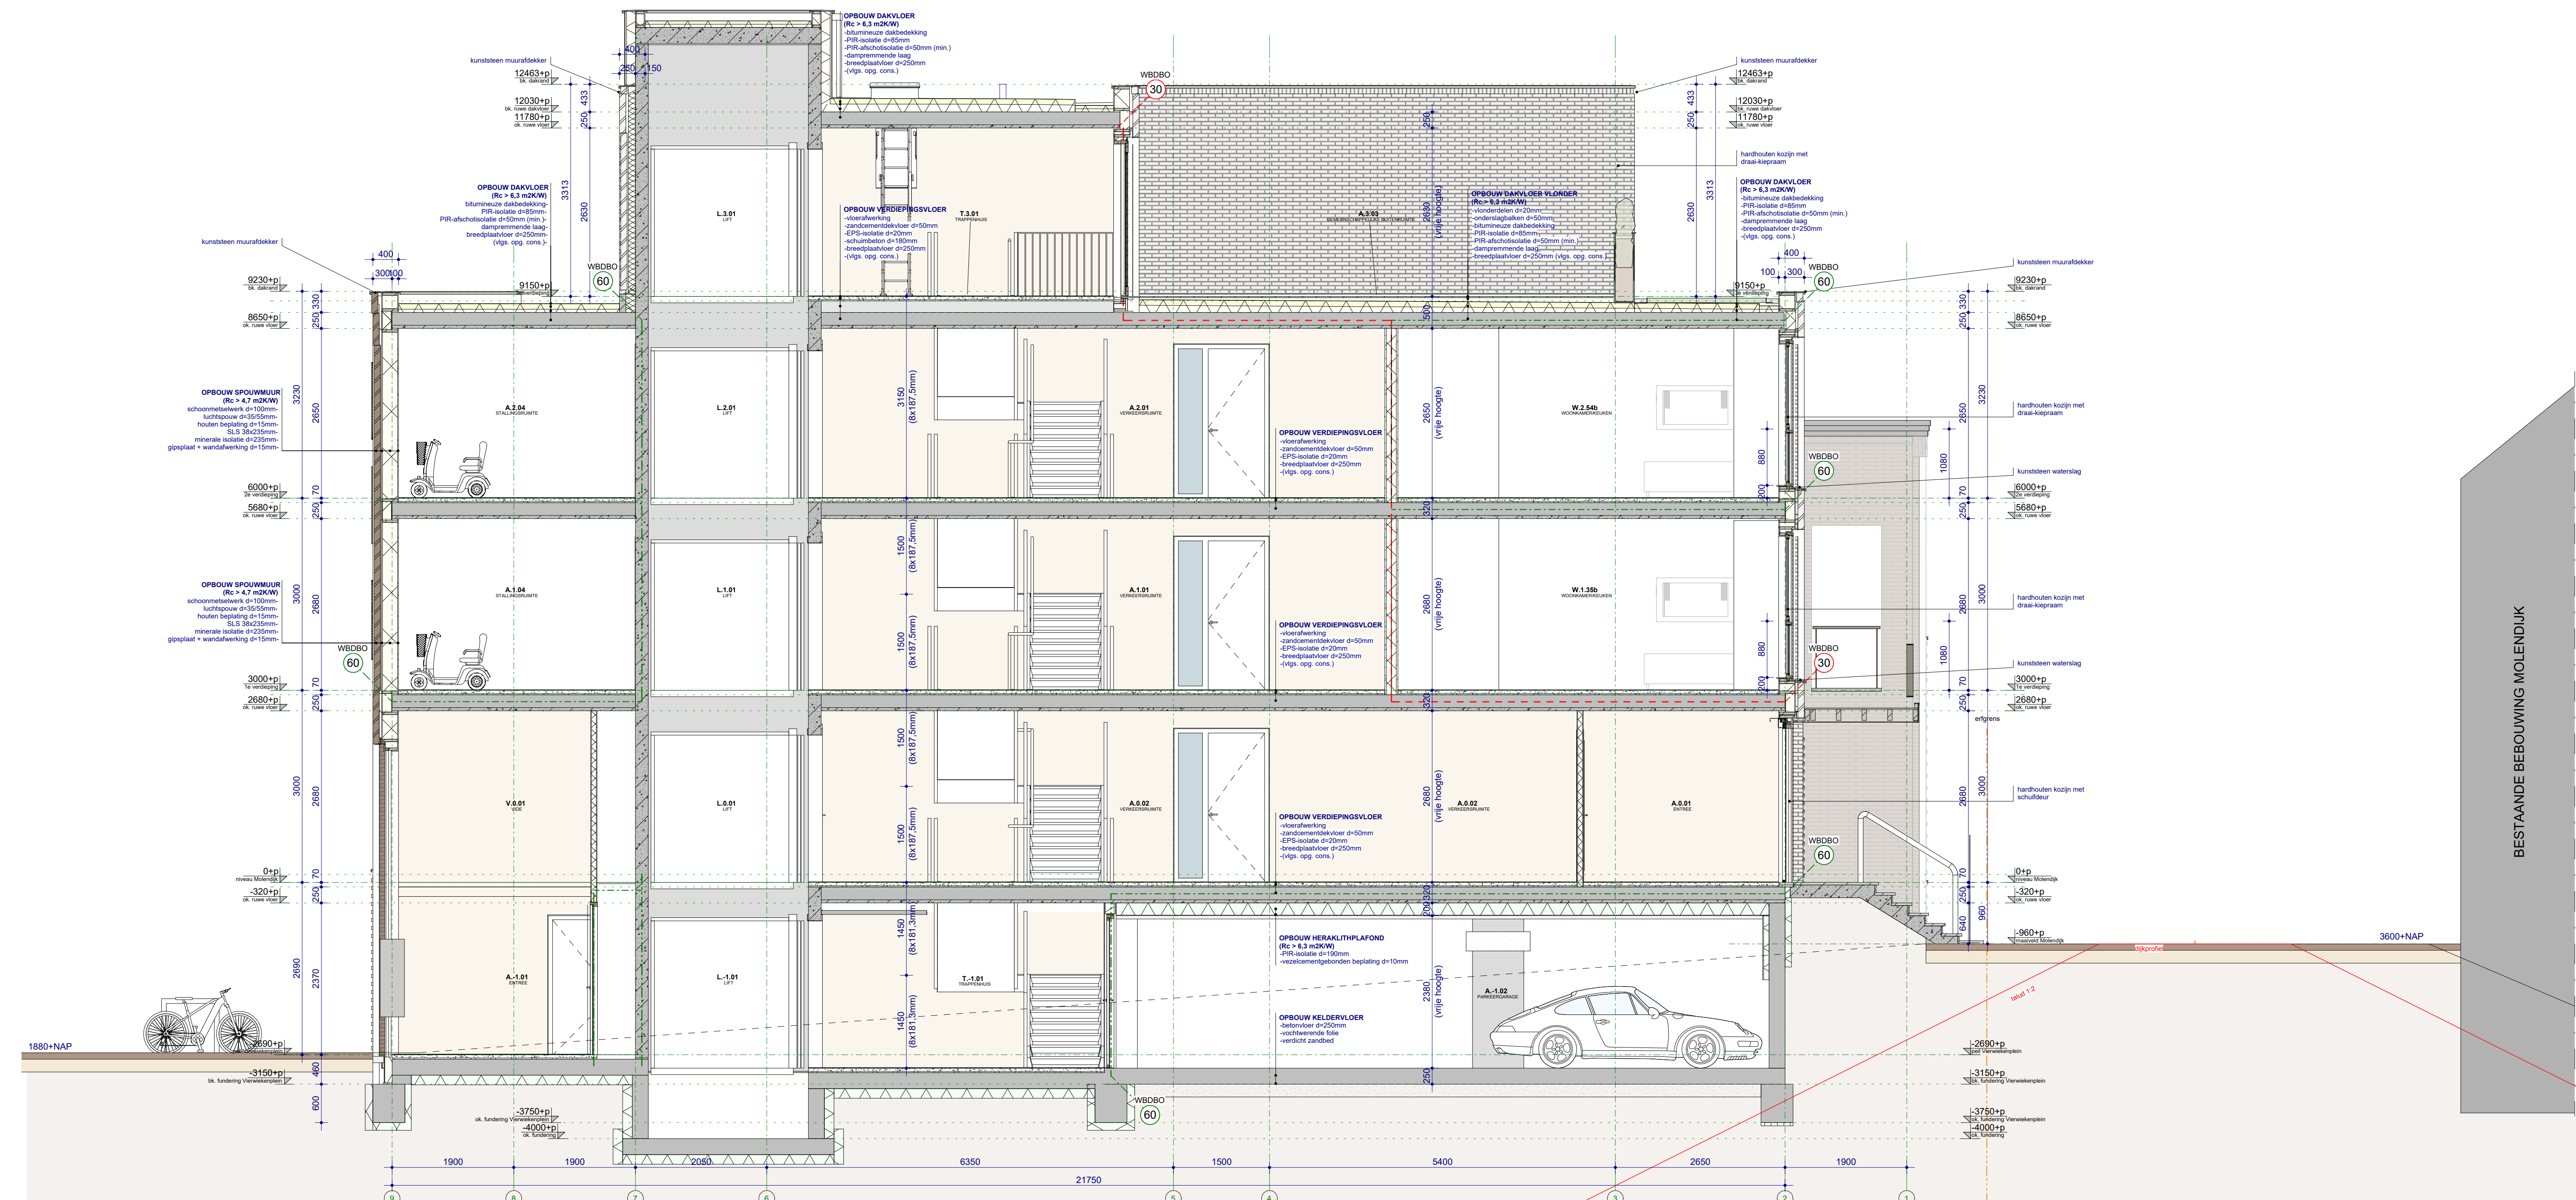

DOORSNEDE G-G

 

DOORSNEDE H-H



19-12-2025
Molendijk 54-86
Molendijk 54-86, Oude Beijerland
FullHouse Vastgoed
DOORSNEDEN E-E t/m H-H
4892-AO-301
Aanvraag Omgevingsvergunning
W. (W) van Boven
L.J. Grootenboer
RoosRos Architecten
0181-65 15 80
info@roosros.nl