




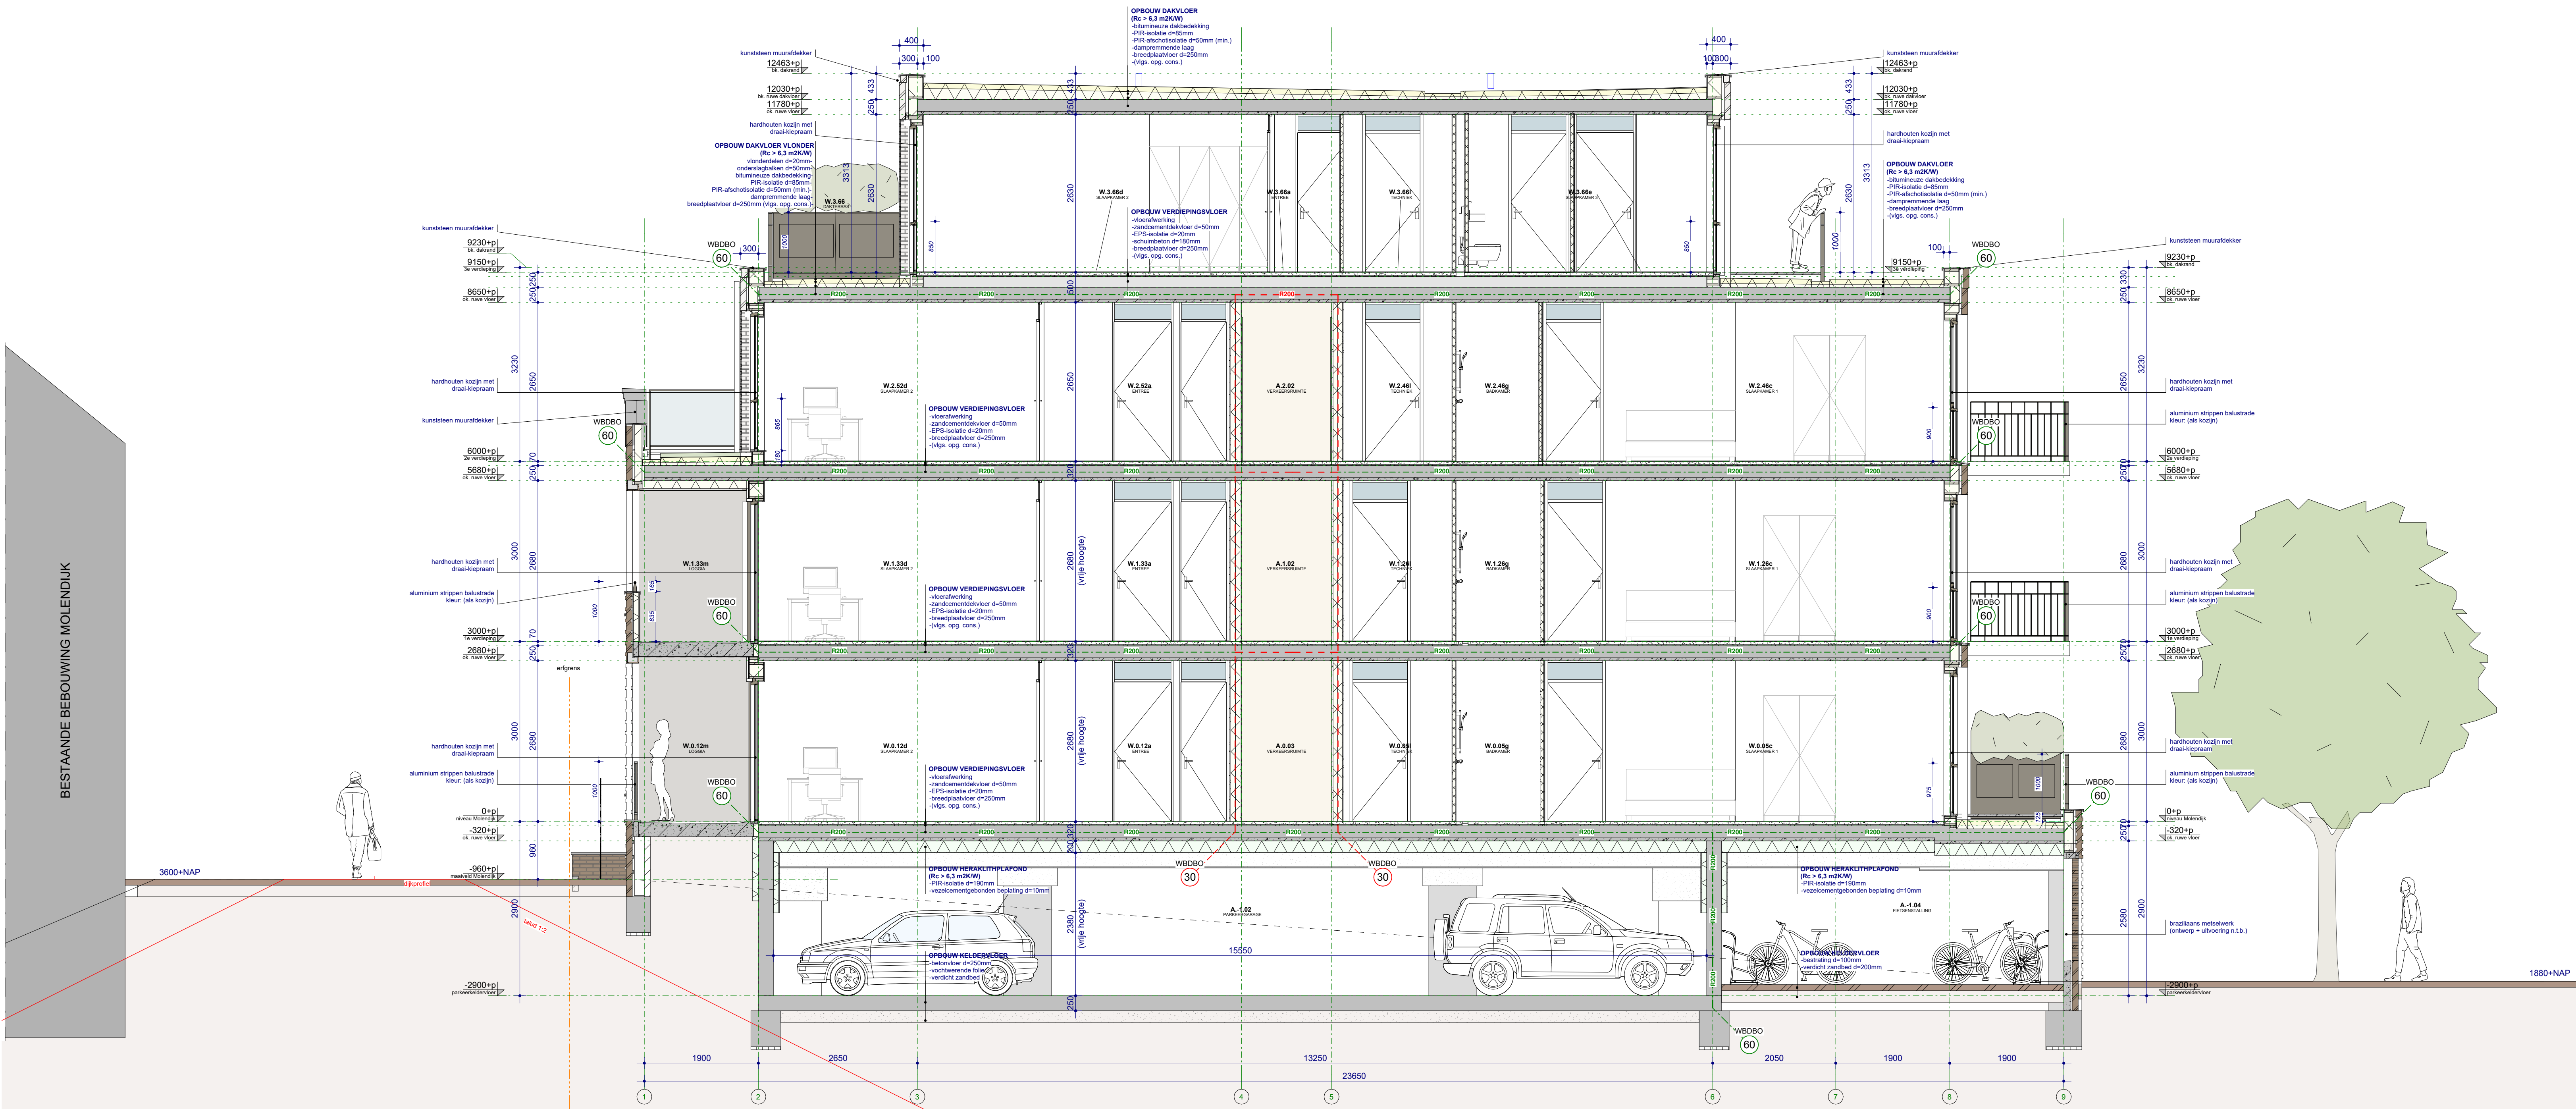


DOORSNEDE A-A

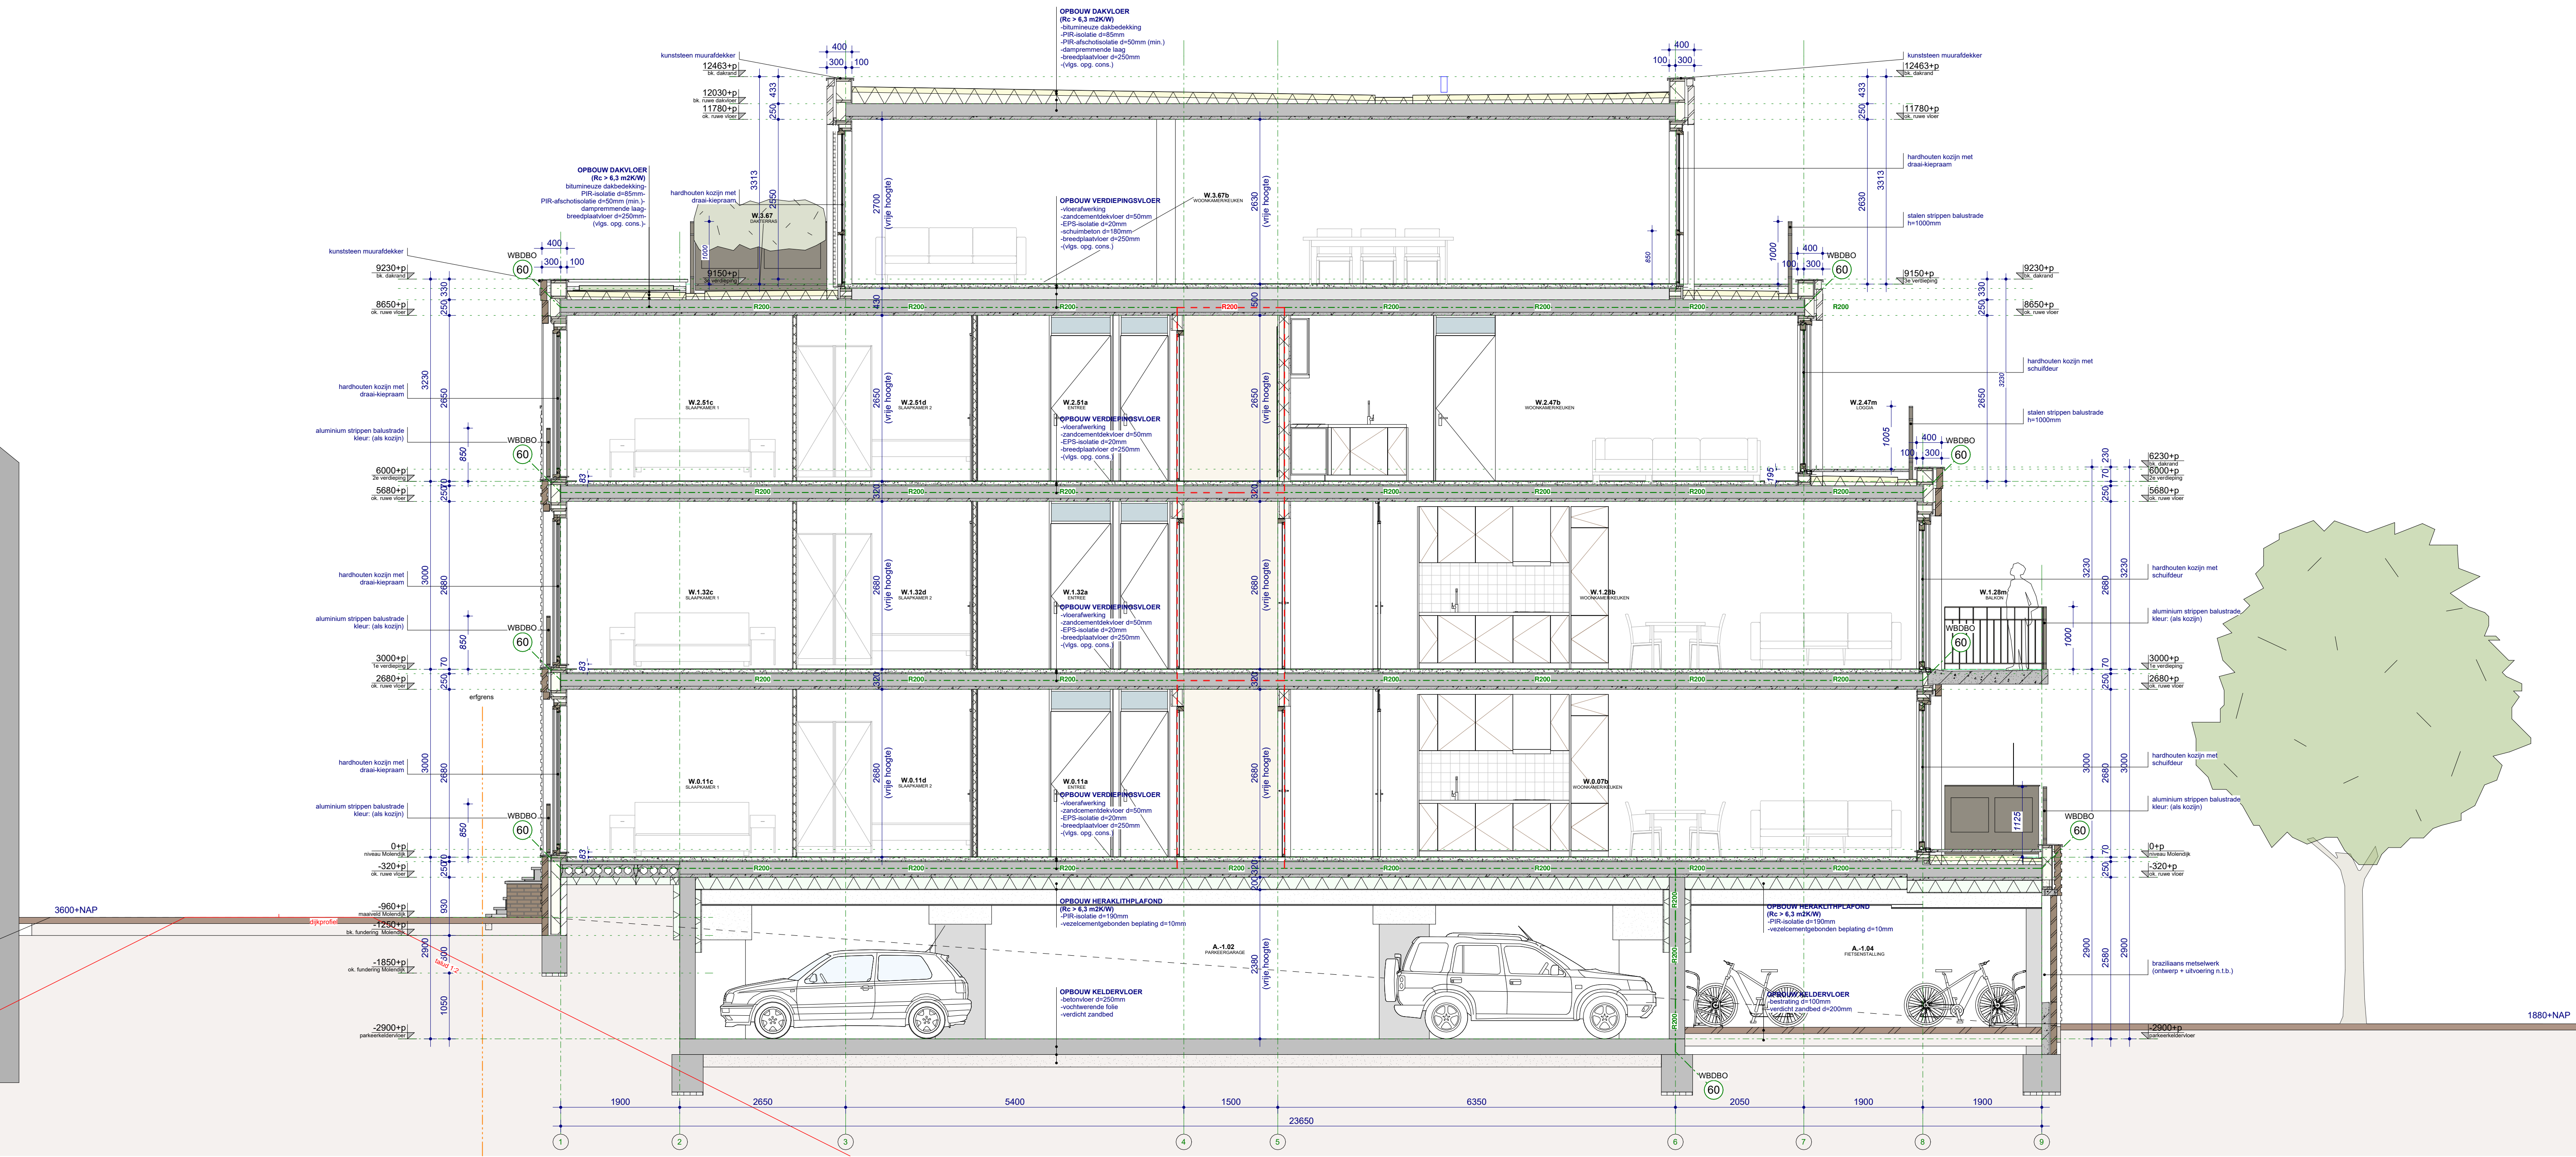

DOORSNEDE B-B

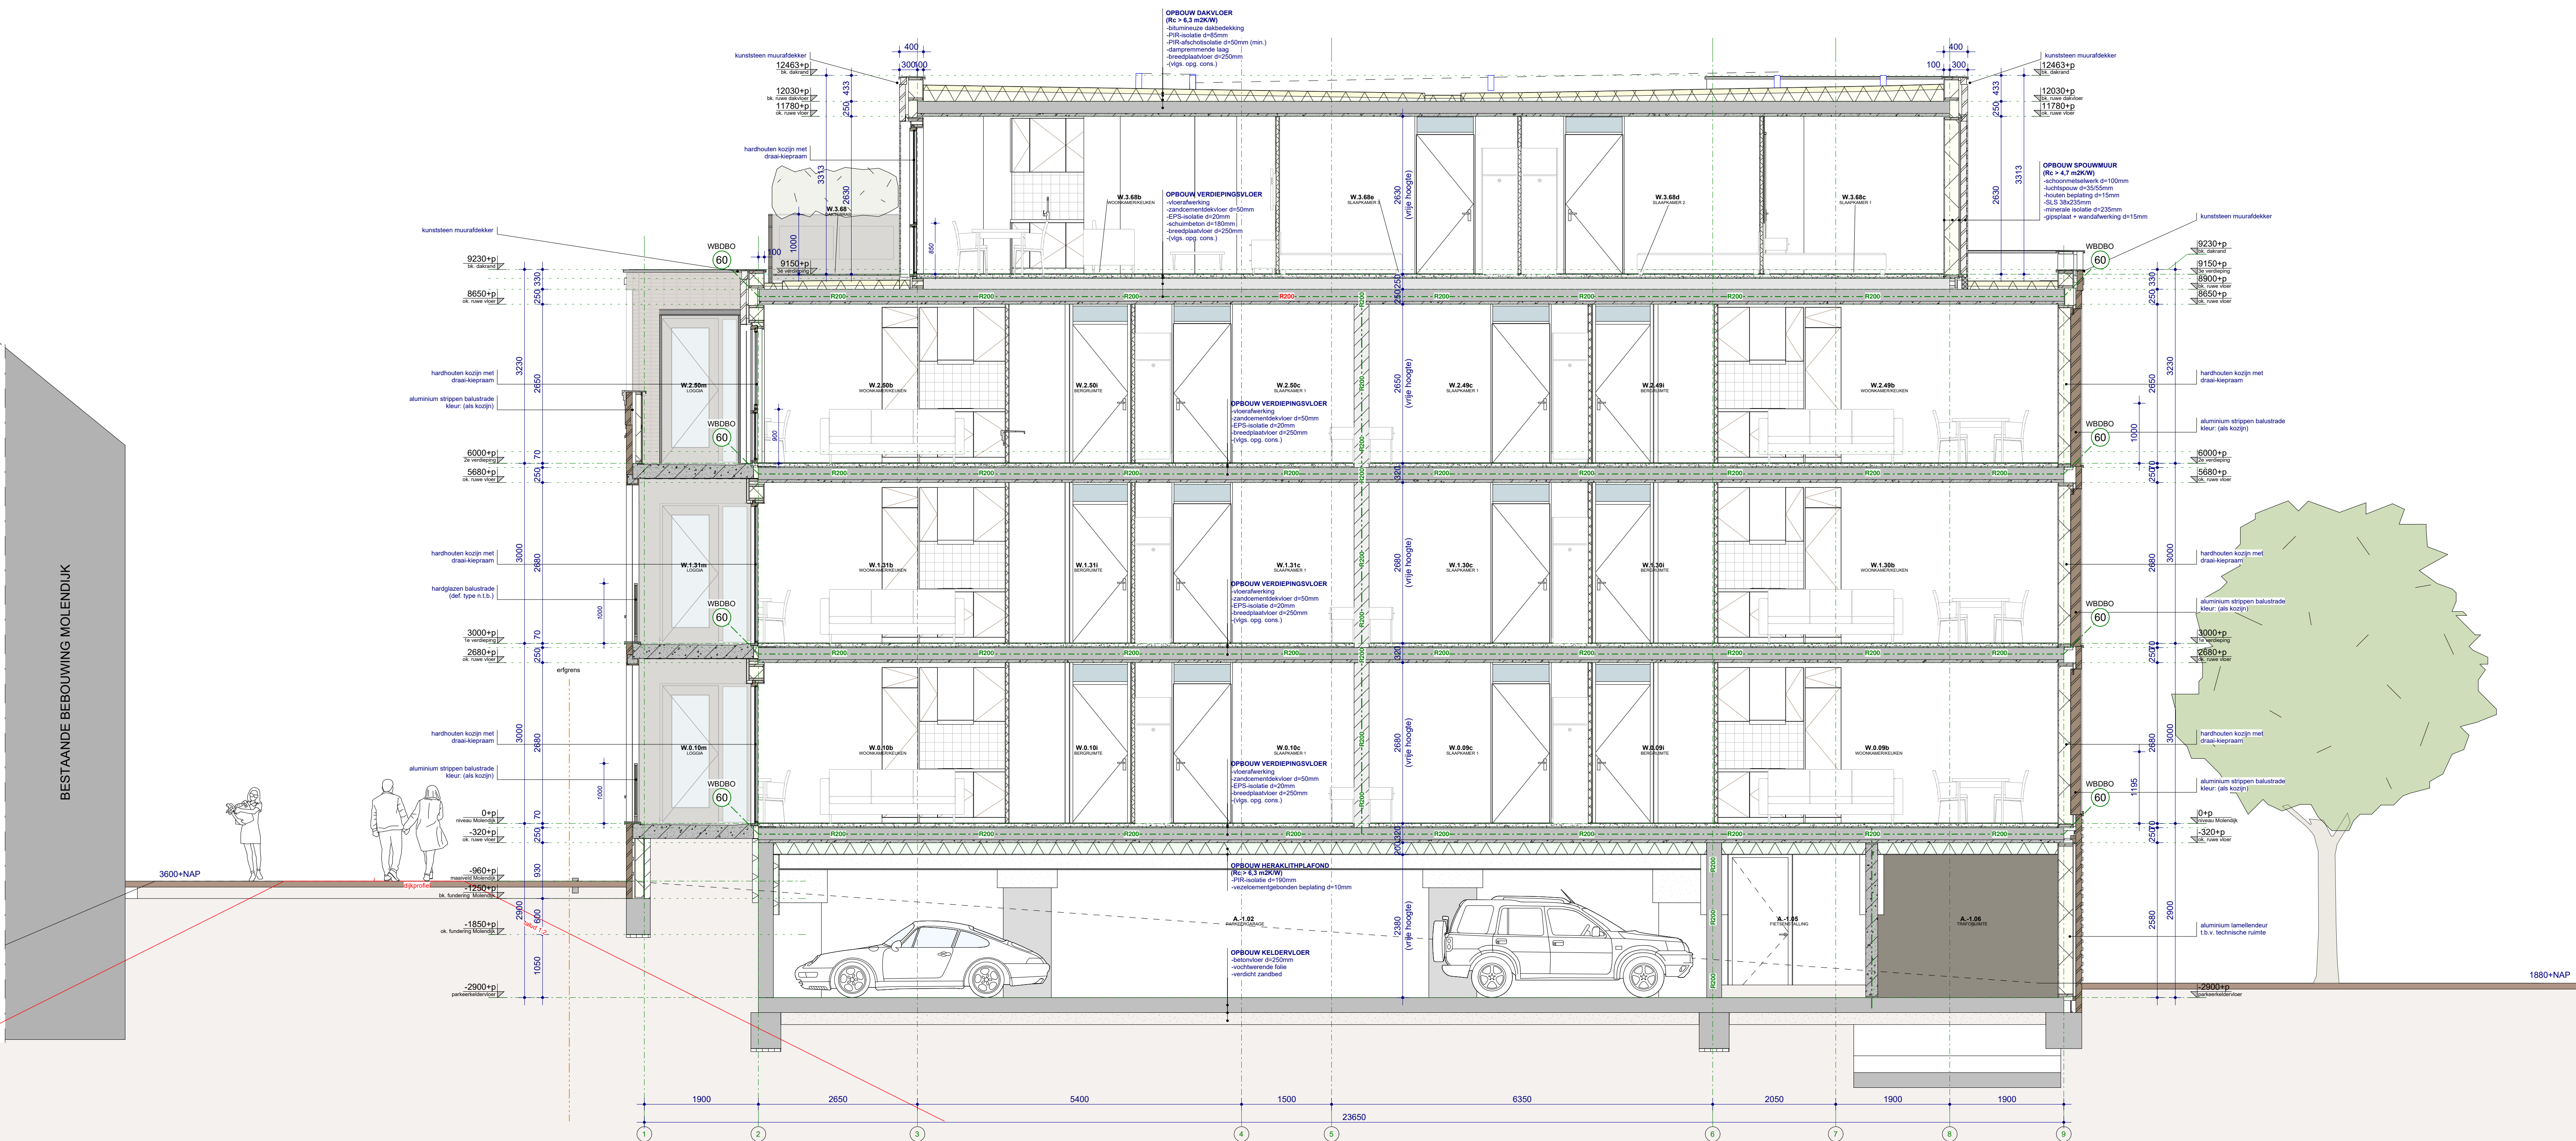

DOORSNEDE C-C

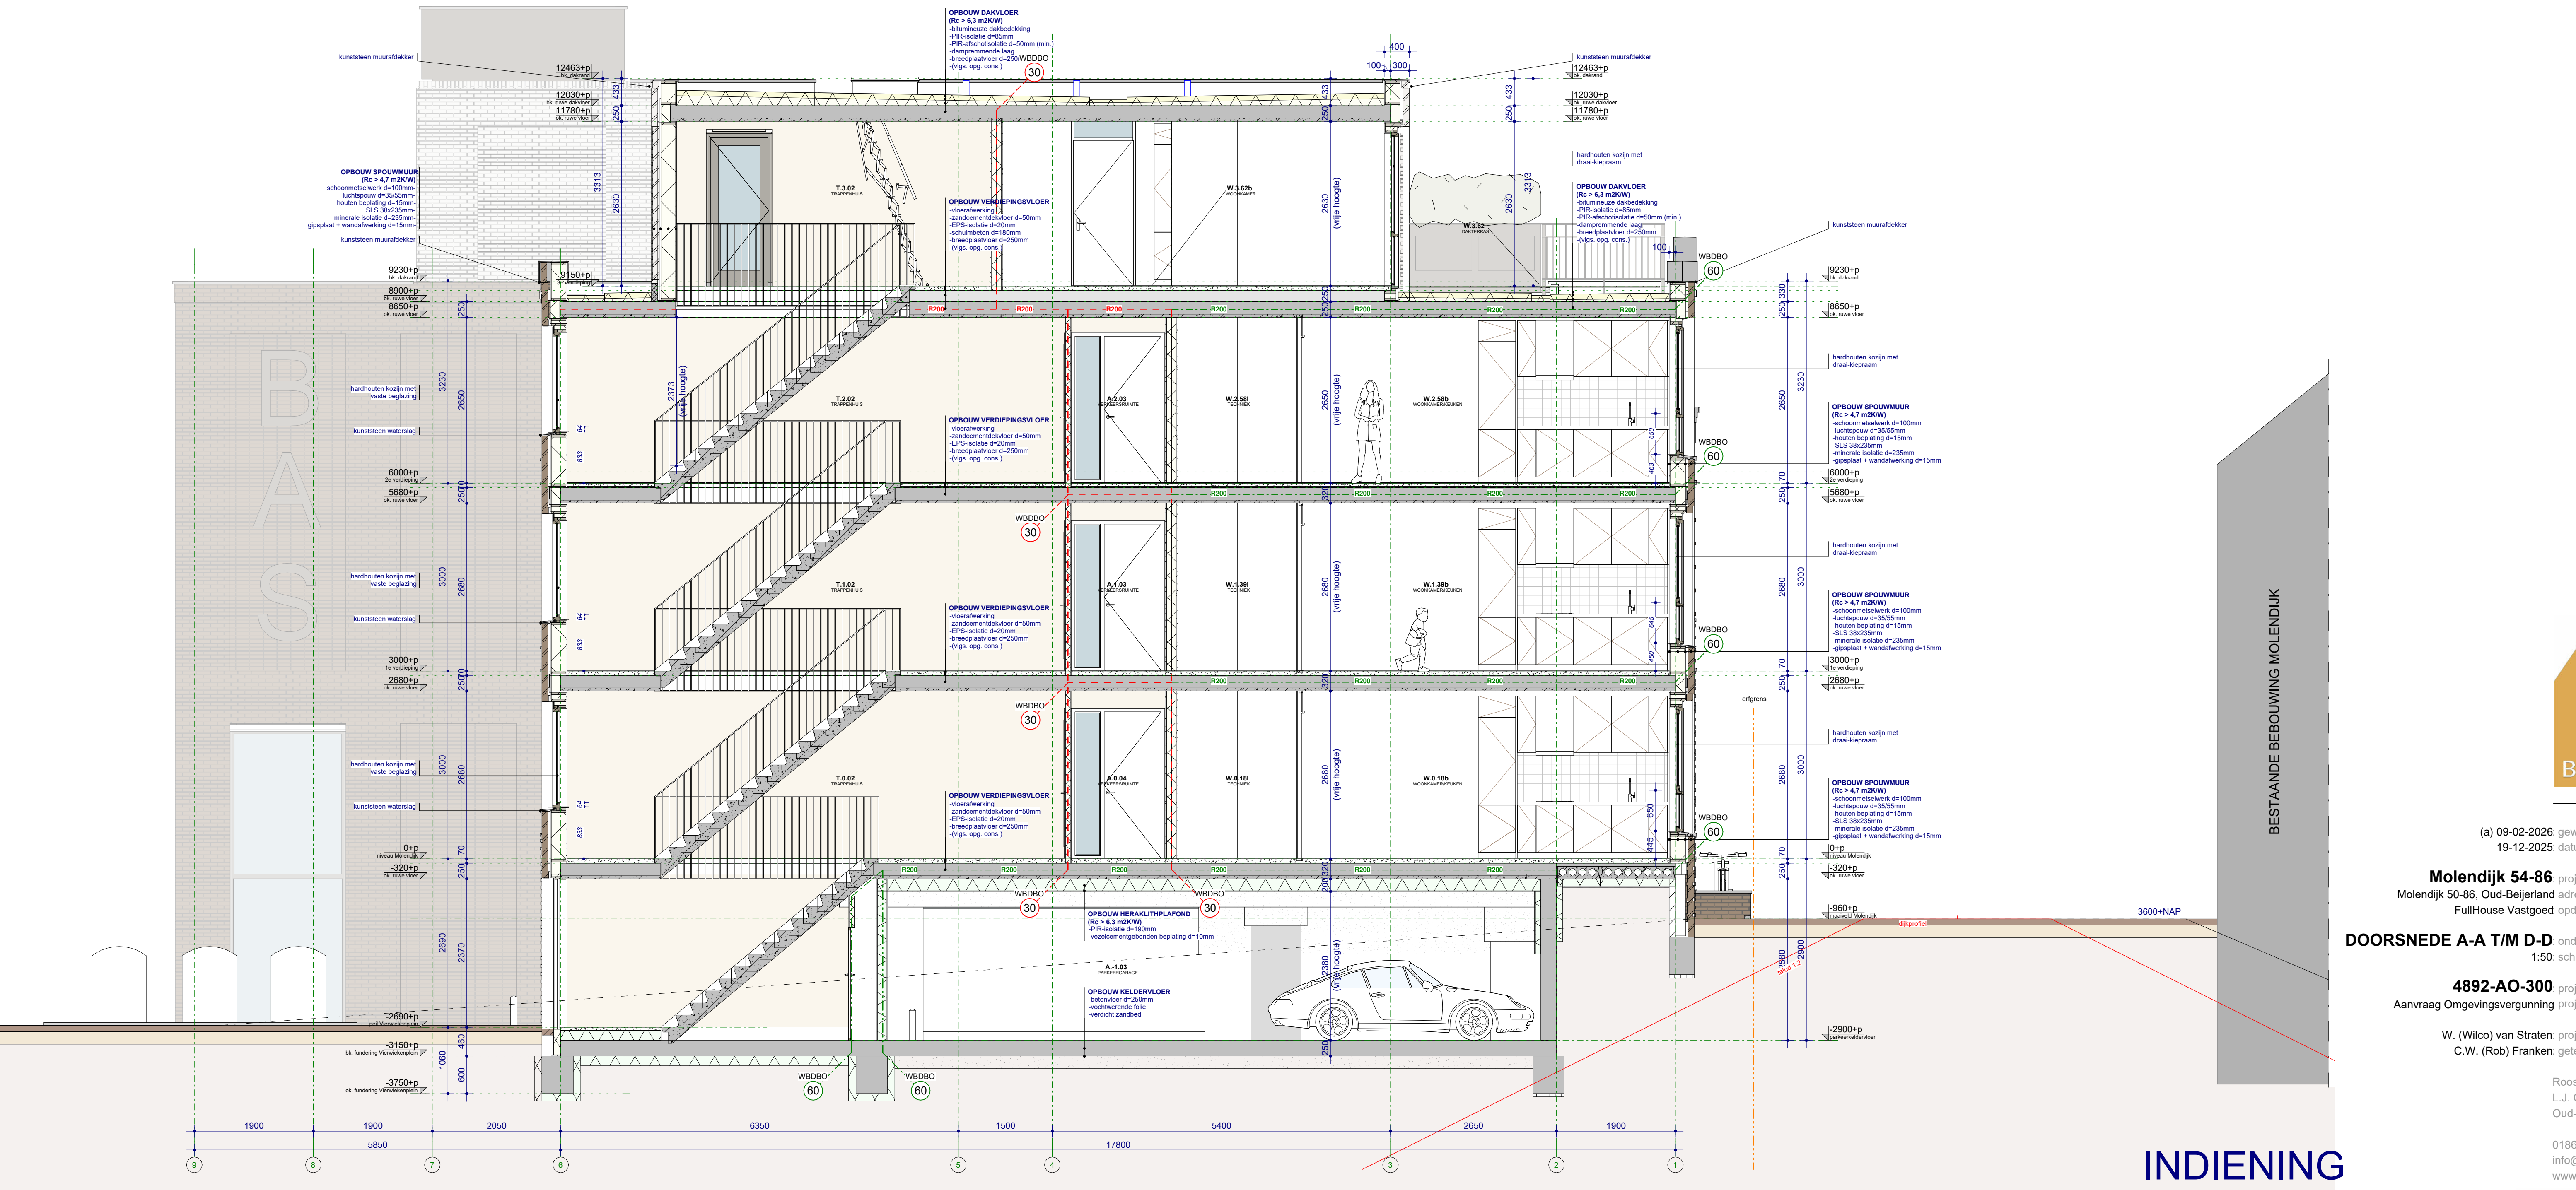

DOORSNED D-D

(a) 09-02-2025 gewijzigd
19-12-2025 datum

Molendijk 54-86 project
Molendijk 54-86, Oude-Beijerland schiedsgeschiedenis
Bijlage 1: Toelichting op de schiedsgeschiedenis

DOORSNEDE A-A T/M D-D onderdeel
1:50 schaal

4892-AO-300 ontwerp- en tekeningnummer
Aanvraag Omgevingsvergunning projectfase

W. (Wico) van Straten projectmanager
C.W. (Rob) Franken getekend



Rooftree Architecten
L.J. Grootenboer 2 | 3261 LH
Oude-Beijerland

0186 60 15 80
info@rooftree.nl
www.rooftree.nl

INDIENING

Behoort bij aanvraag omgevingsvergunning nieuwbouw van
appartementenbouw aan het College van Burgemeester en
Wethouders van de gemeente Hoeksche Waard d.d. 19-12-2025.

ROOSROS
A.A. 19-12-2025