

brandwerendheid hoofddraagconstructie

van toepassing:
NEN-EN 1991

eis: **90 min.** , geldt voor de volgende onderdelen:

beton elementen : **zonder verdere behandeling**
staal elementen : **d.m.v. bekleding, beplating, verf enz.**
hout/steen elementen : **d.m.v. bekleding, beplating, verf enz.**

opmerkingen:

algemene metselwerk gegevens

van toepassing:
NEN-EN 1996

kwaliteit kalkzandsteen: **CS20/CS36 (woningscheidend)** kwaliteit metselwerk:

opmerkingen:

algemene staalgegevens

van toepassing:
NEN-EN 1993

staalkwaliteit : **S355 (tenzij anders aangegeven)**
S355 voor kokers en buizen, warmgevormd (temp. 920°C)
S355J0 voor GL, THQ(a), IFB, SFB en PRS profielen
bouten : **kwaliteit 8.8 tenzij anders aangegeven**
ankers, draadeinden : **kwaliteit 4.6 tenzij anders aangegeven**
lassen : **a = 4 mm min. of 0,55 x dikte van de aangelaste dunste plaat (aan beide zijden)**
opleggingen staal : **150 mm tenzij anders aangegeven**
behandeling staal : **volgens bestek**

voorwaarden: • hulpstaal t.b.v. bevestiging kozijnen, gevelbeplating, etc. niet aangegeven
• tijdelijke stabiliteit tijdens uitvoering ter uitwerking aannemer
• THQ- en/of THQa-liggers tijdens montage (t.p.v. de oplegging van de vloer) tijdelijk, tot aan het uitharden van beton van de aansluitende vloer, onderstempelen.

opmerkingen:

algemene opmerkingen

Peil = 0.00 = 4.56m + NAP

- vormgeving prefab trappen, bordessen en balkonplaten volgens uitwerking architect
- alle prefab onderdelen opleggen op een oplegmateriaal conform opgave leverancier
- voor deze tekening zijn de volgende gegevens gebruikt:

model RoosRos - 4892 Herbestemming Molendijk 50-84 Oud-Beijerland_NIEUW-R24-CENTRAL (11-12-2025)

De constructie is op hoofdlijnen gecontroleerd. Er is geen aanleiding tot het maken van opmerkingen.

16-01-2026



gemeente
Hoeksche Waard



datum **19-12-2025**

fase **DO**

status **definitief**

project

Herontwikkeling Hollaar Oud Beijerland

architect

RoosRos architecten Oud-Beijerland

opdrachtgever

FullHouse Vastgoed

VAN RAADGEVENDE
INGENIEURS
ROSSUM

Details

schaal
1:20

formaat

A4

ordernr.

11669

projectleider

RvA

getekend

JR

bouwdeel




fase niveau volgnr.

D000D01

akkoord

revisie



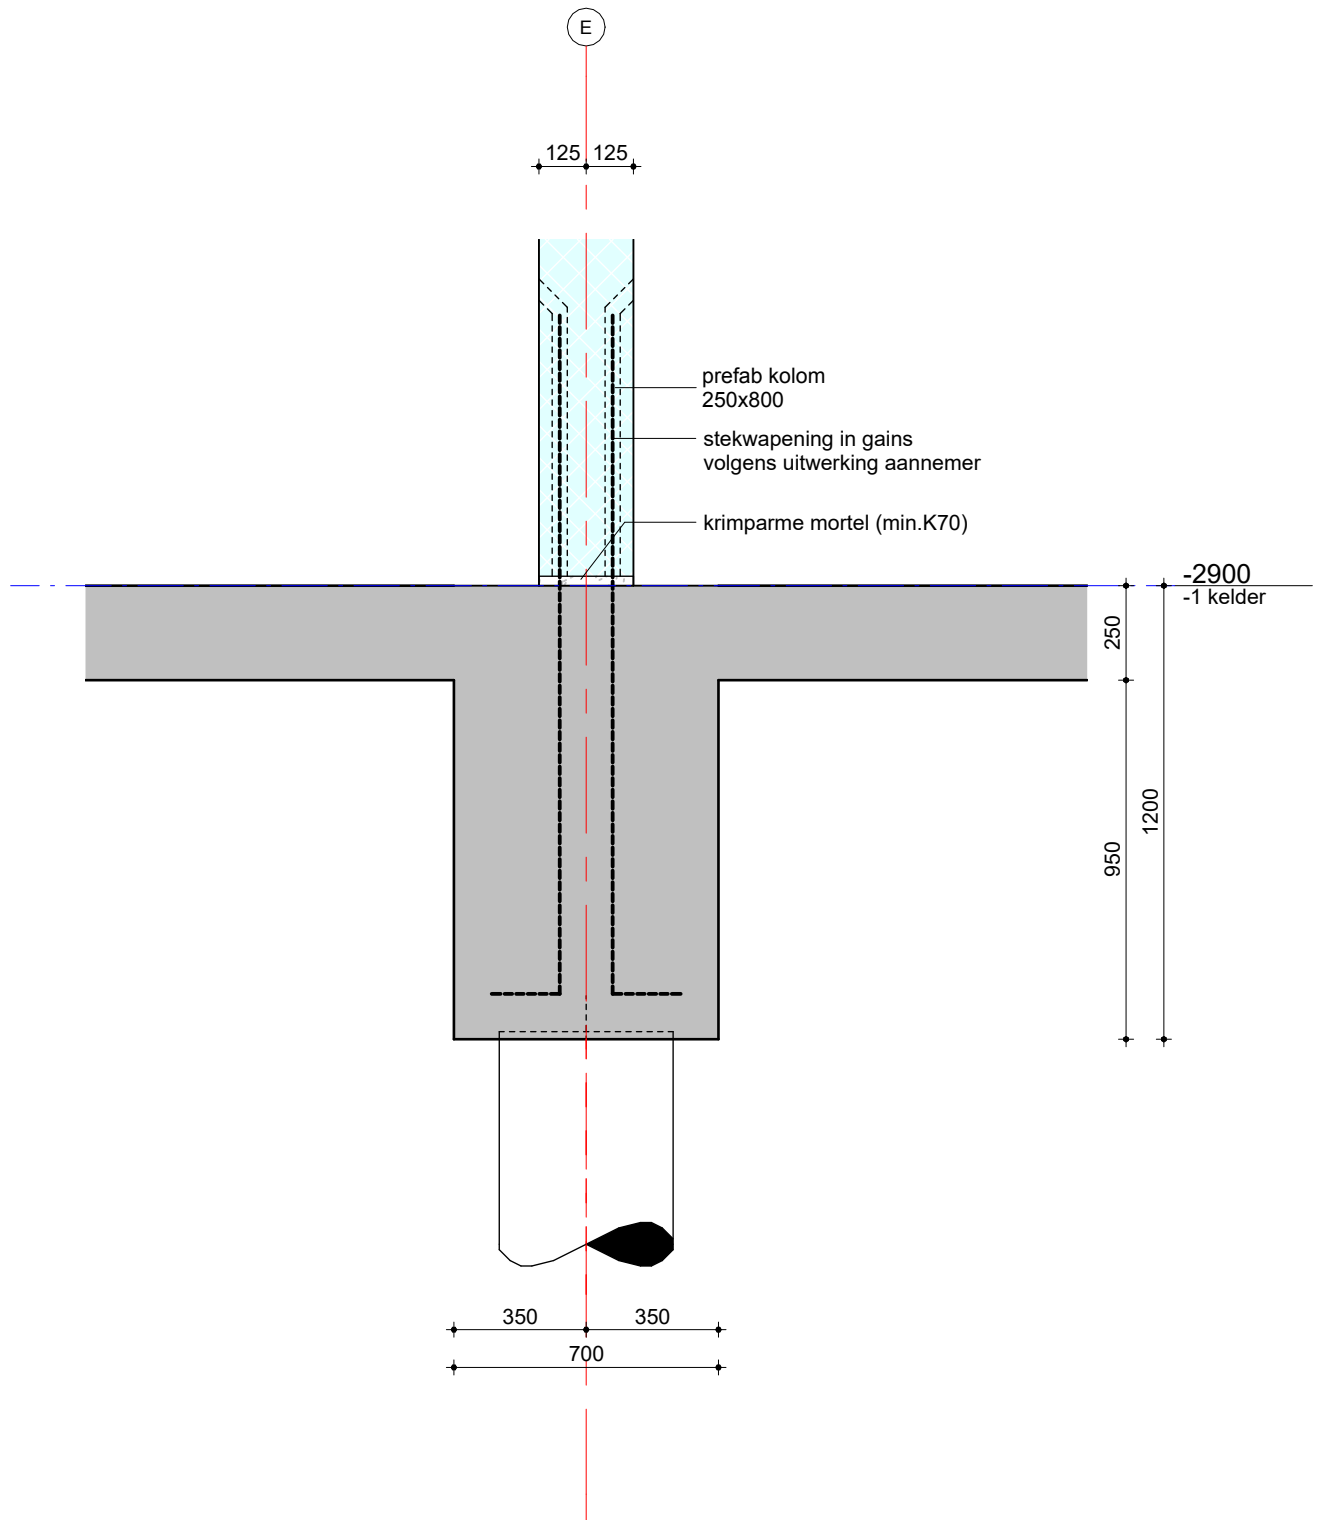

schaal: 1:20

datum: 19-12-2025

revisie:

VAN RAADGEVENDE
INGENIEURS
ROSSUM


Detail -1.02

ordernr.
11669

bouwdeel
☐

tekeningnummer
D000D01

bladnr.
K02

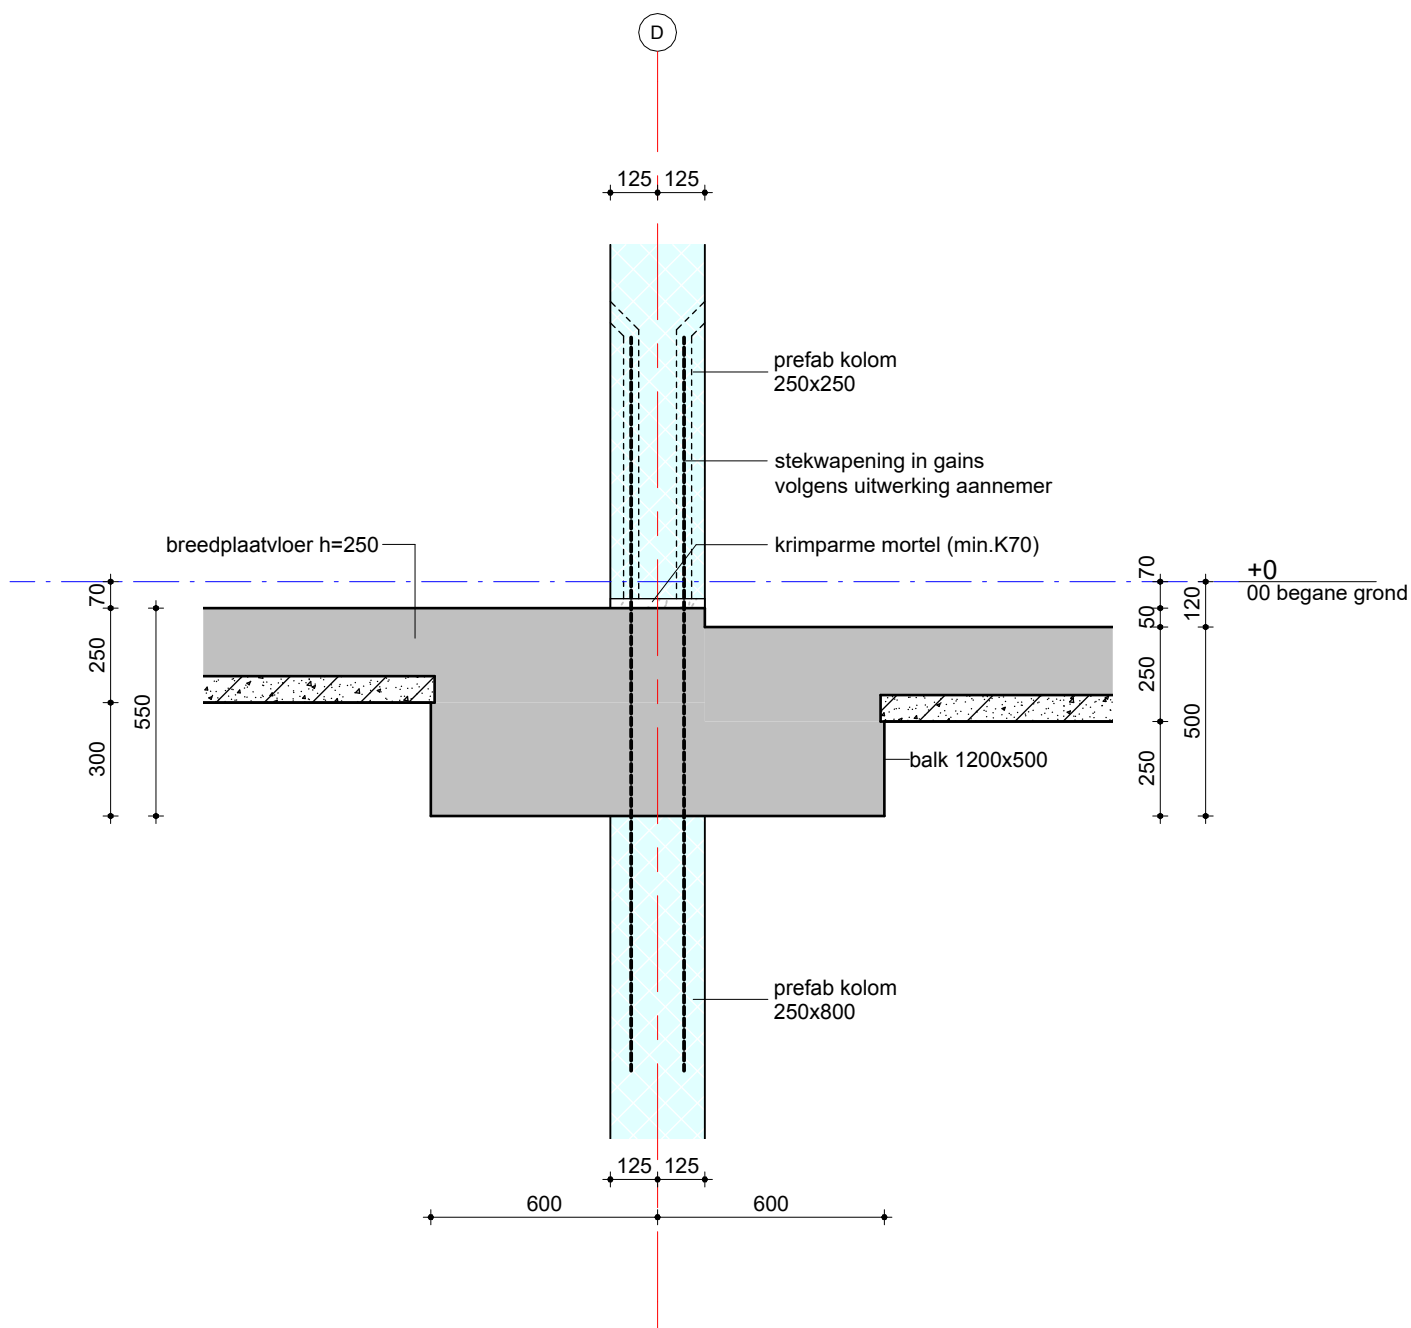

schaal: 1:20

datum: 19-12-2025

revisie:

VAN RAADGEVENDE
INGENIEURS
ROSSUM


Detail 0.01

ordernr.
11669

bouwdeel
☐

tekeningnummer
D000D01

bladnr.
001

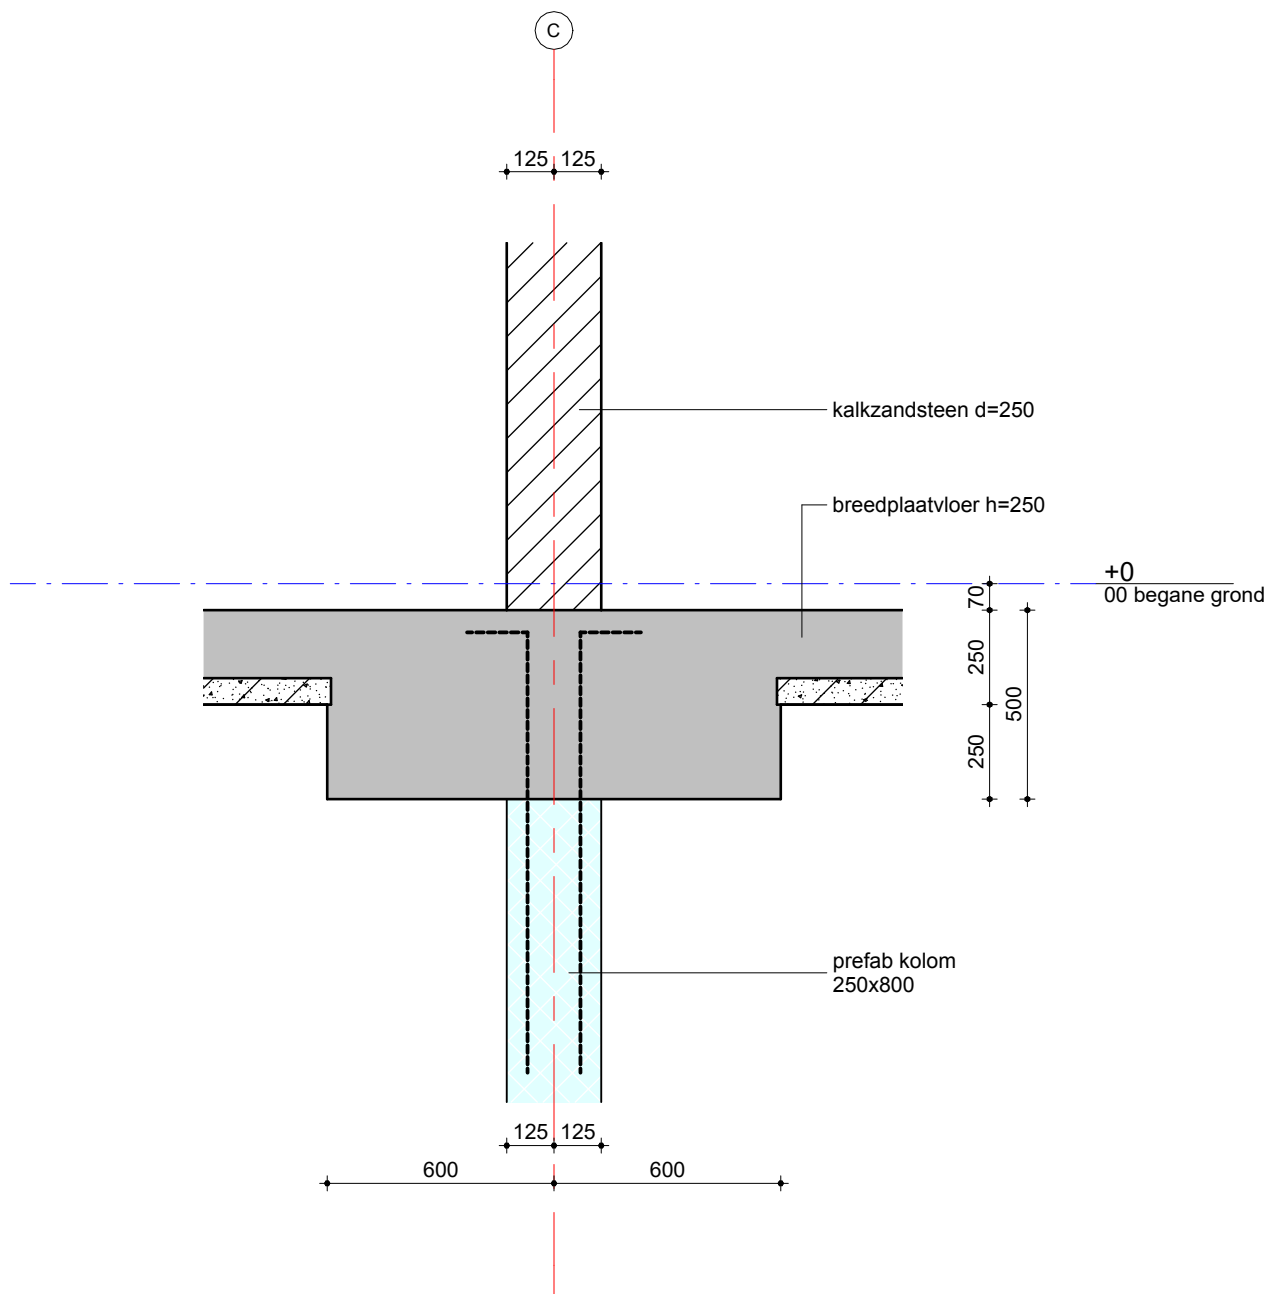

schaal: 1:20

datum: 19-12-2025

revisie:

VAN RAADGEVENDE
INGENIEURS
ROSSUM


Detail 0.02

ordernr.
11669

bouwdeel
☐

tekeningnummer
D000D01

bladnr.
002

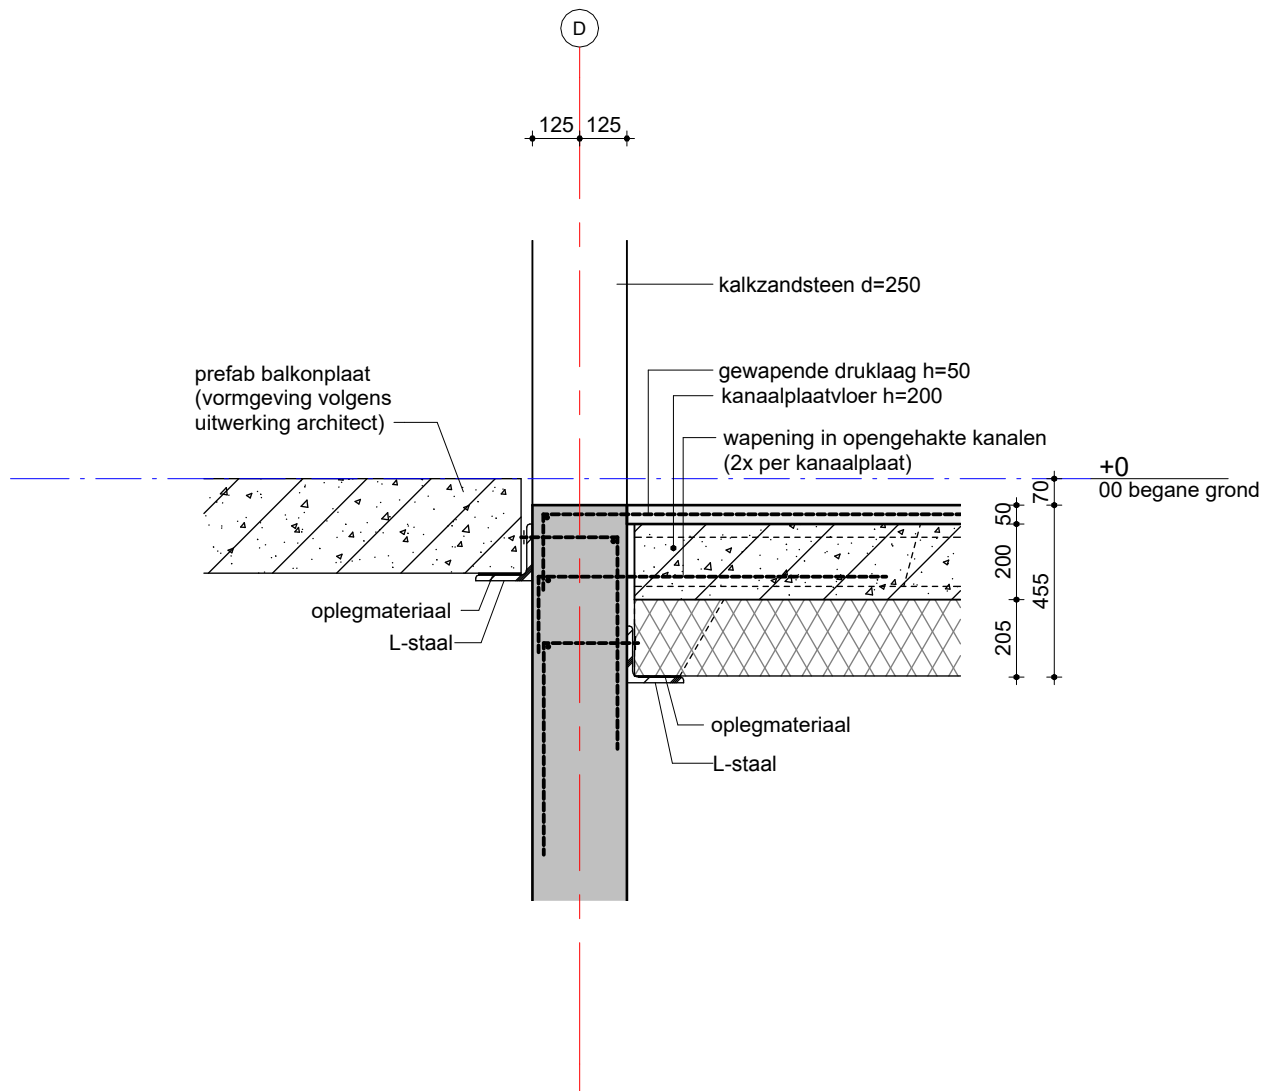

schaal: 1:20

datum: 19-12-2025

revisie:

VAN RAADGEVENDE
INGENIEURS
ROSSUM


Detail 0.03

ordernr.
11669

bouwdeel
D000D01

tekeningnummer
D000D01

bladnr.
003

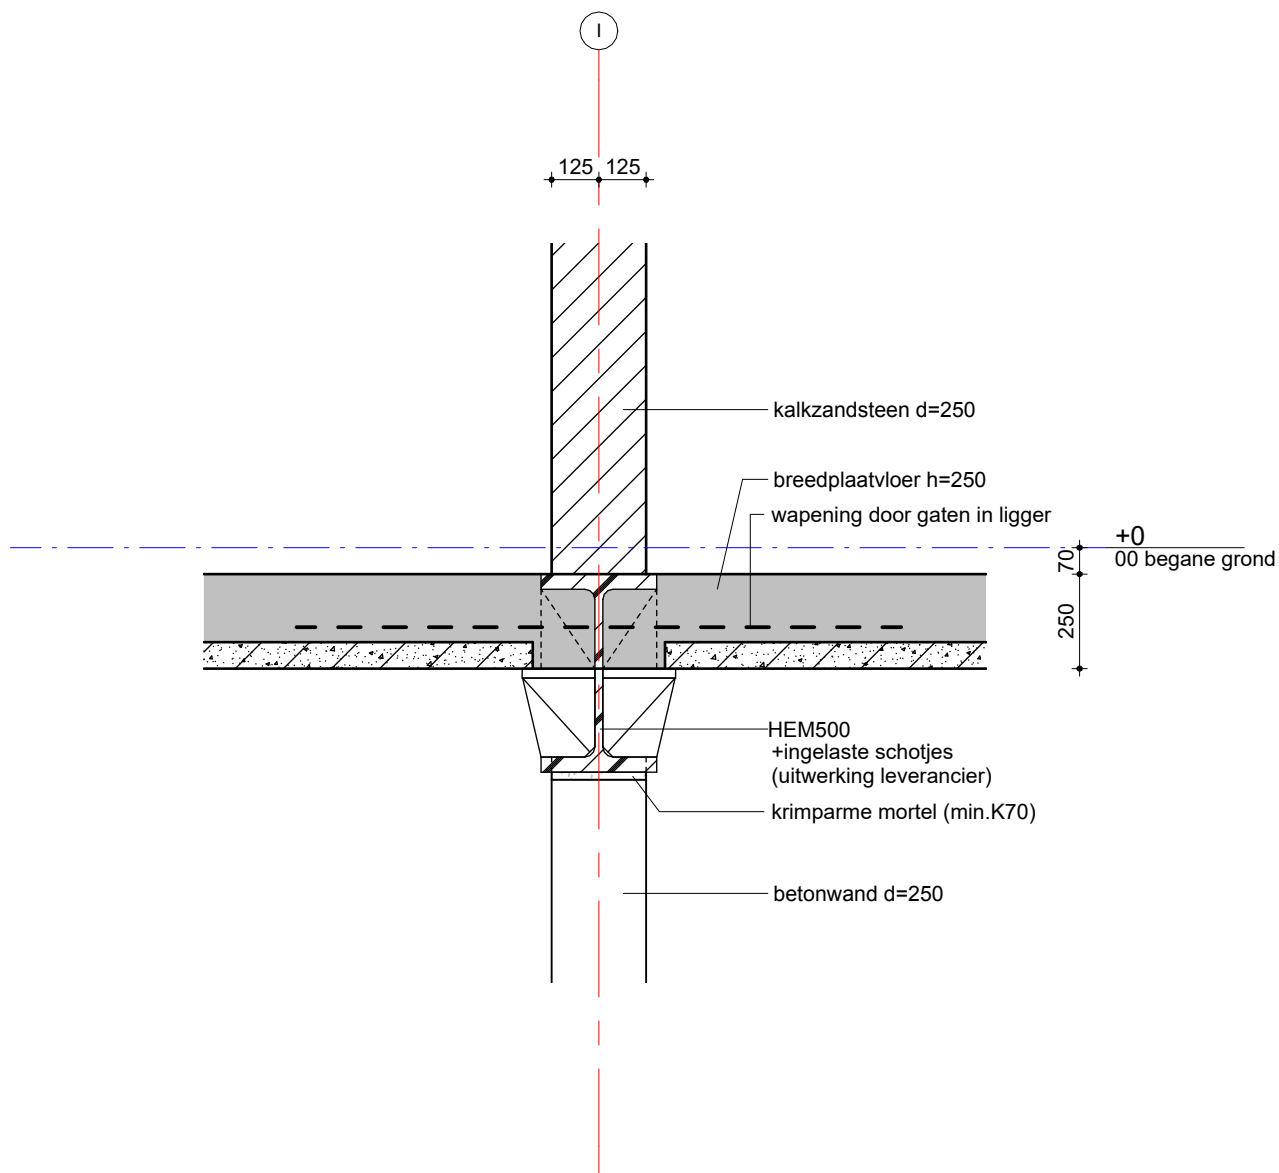

schaal: 1:20

datum: 19-12-2025

revisie:

VAN RAADGEVENDE
INGENIEURS
ROSSUM


Detail 0.04

ordernr.
11669

bouwdeel
☐

tekeningnummer
D000D01

bladnr.
004

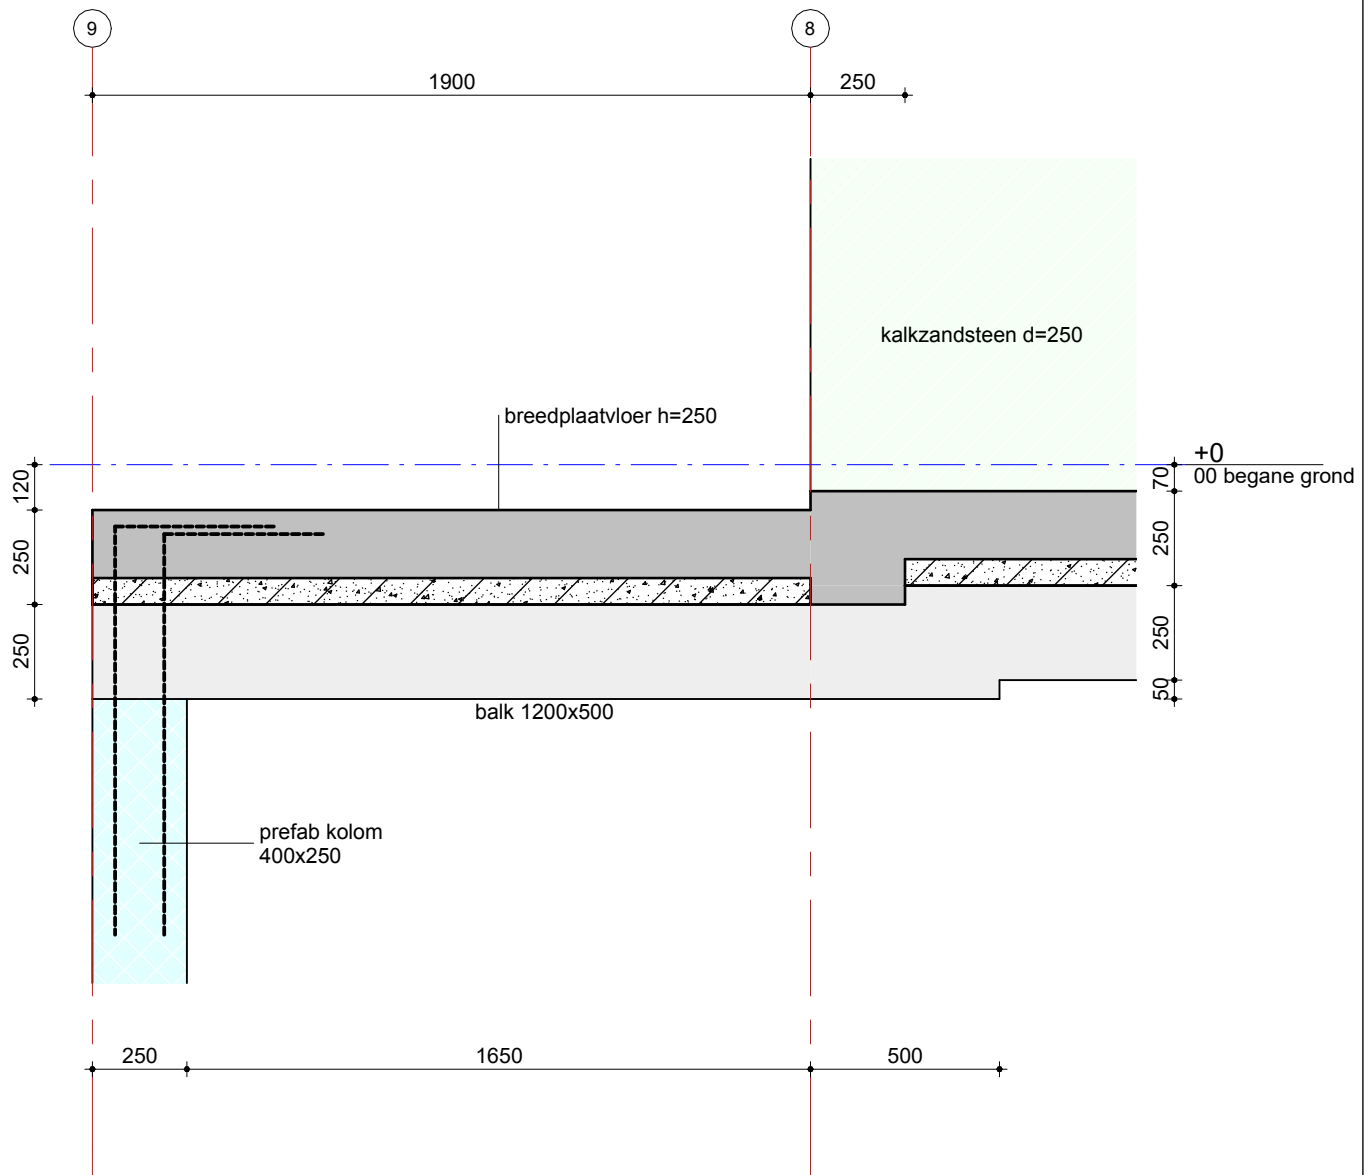

schaal: 1:20

datum: 19-12-2025

revisie:

VAN RAADGEVENDE
INGENIEURS
ROSSUM


Detail 0.05

ordernr.
11669

bouwdeel
☐

tekeningnummer
D000D01

bladnr.
005

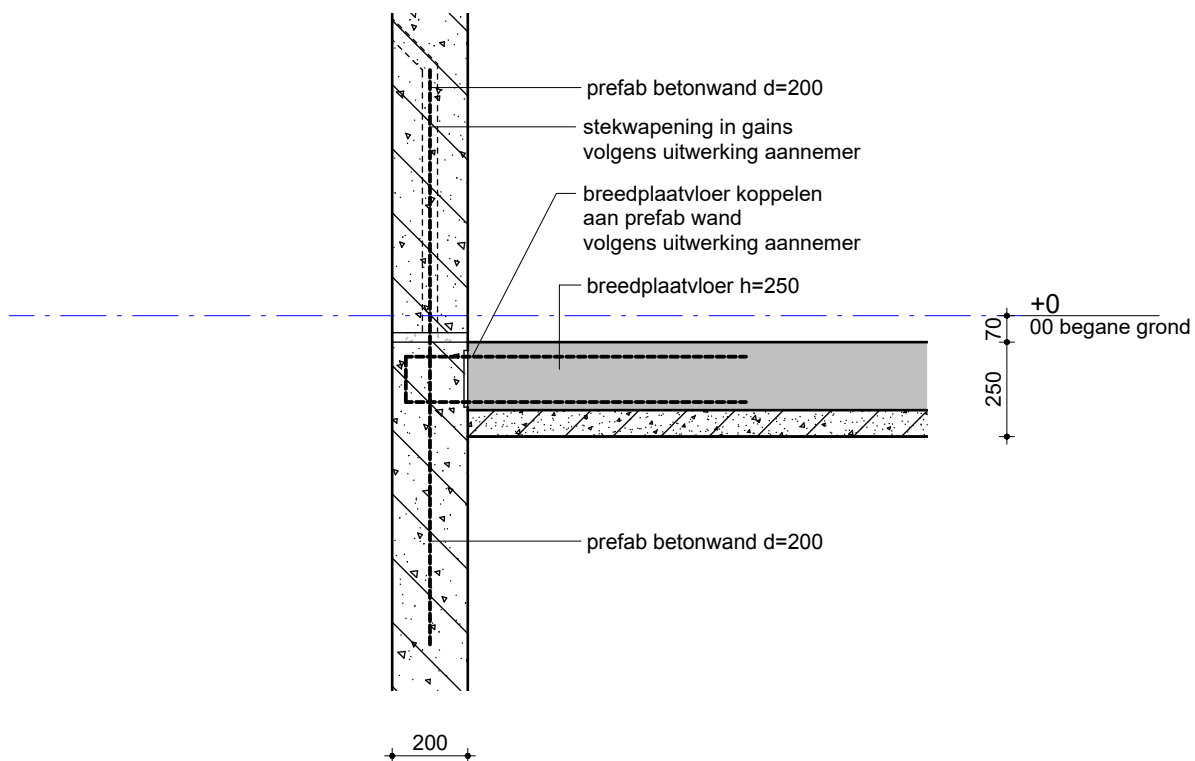

schaal: 1:20

datum: 19-12-2025

revisie:

VAN RAADGEVENDE
INGENIEURS
ROSSUM


Detail 0.06

ordernr.
11669

bouwdeel
☐

tekeningnummer
D000D01

bladnr.
006

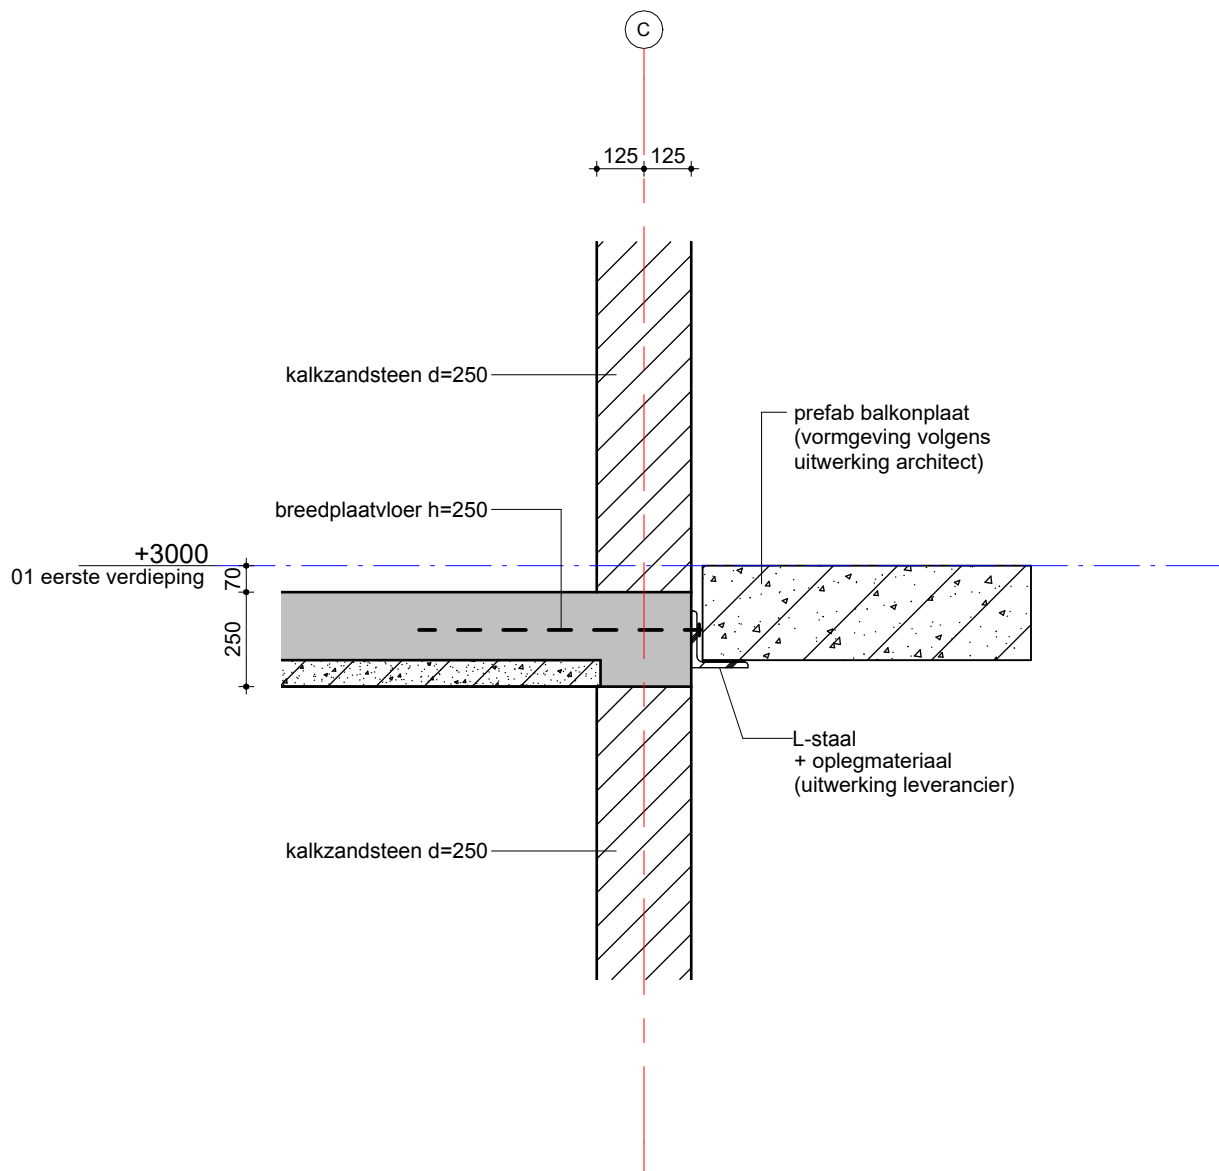

schaal: 1:20

datum: 19-12-2025

revisie:

VAN RAADGEVENDE
INGENIEURS
ROSSUM


Detail 1.01

ordernr.
11669

bouwdeel
☐

tekeningnummer
D000D01

bladnr.
101

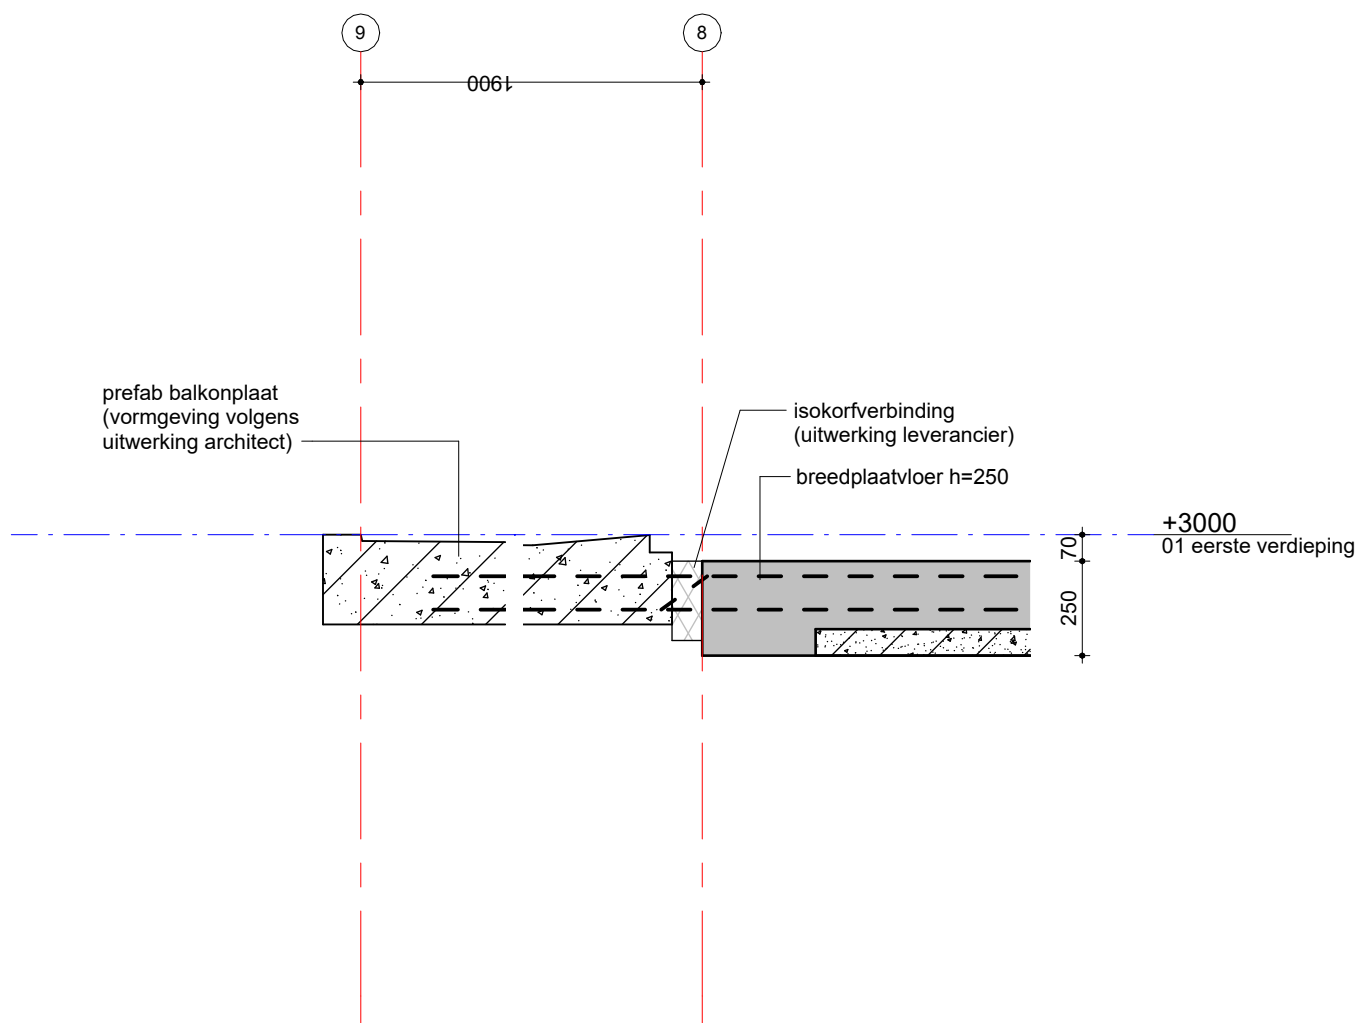

schaal: 1:20

datum: 19-12-2025

revisie:

VAN RAADGEVENDE
INGENIEURS
ROSSUM


Detail 1.02

ordernr.
11669

bouwdeel
☐

tekeningnummer
D000D01

bladnr.
102

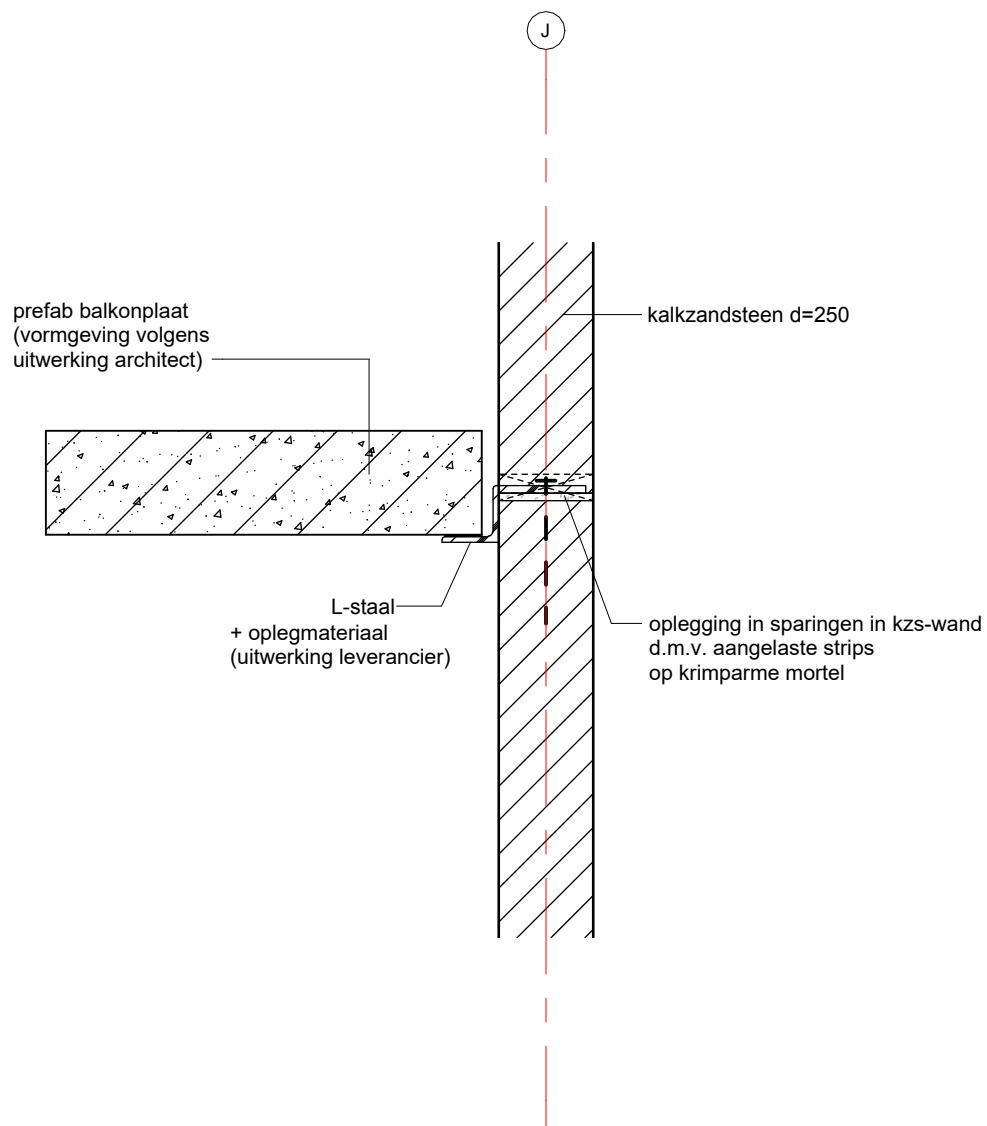

schaal: 1:20

datum: 19-12-2025

revisie:

VAN RAADGEVENDE
INGENIEURS
ROSSUM


Detail 1.03

ordernr.
11669

bouwdeel
☐

tekeningnummer
D000D01

bladnr.
103

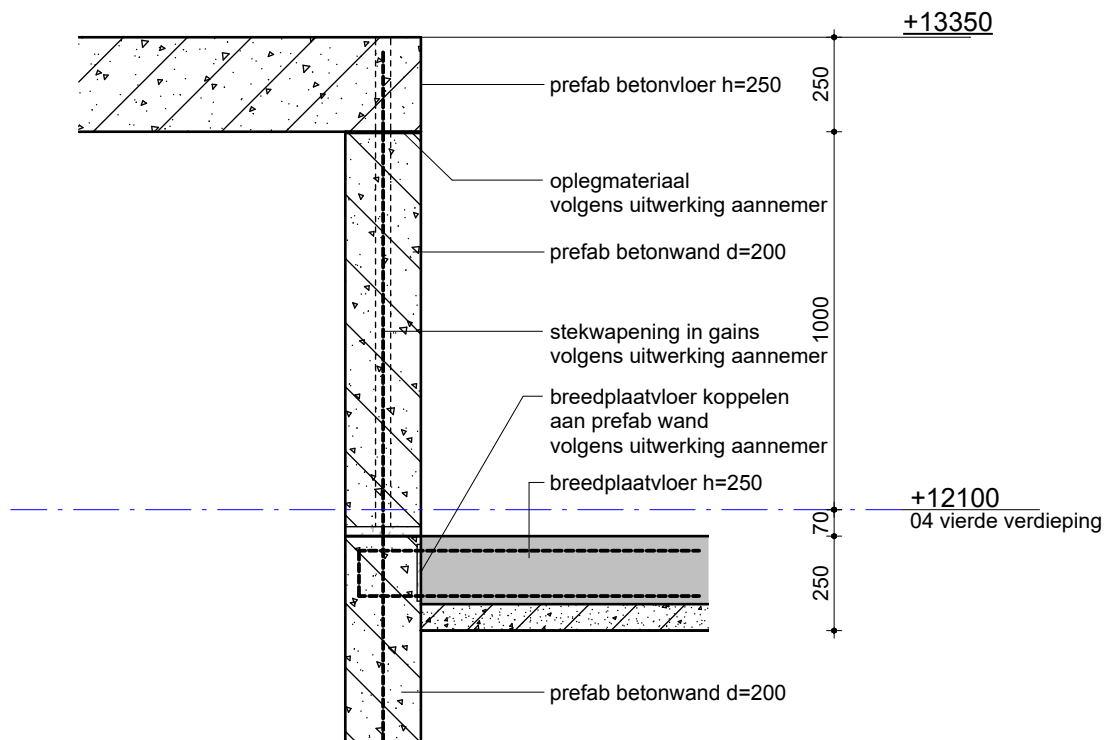

schaal: 1:20

datum: 19-12-2025

revisie:

VAN RAADGEVENDE
INGENIEURS
ROSSUM

Detail 4.01

ordernr.
11669

bouwdeel
☐

tekeningnummer
D000D01

bladnr.
401