
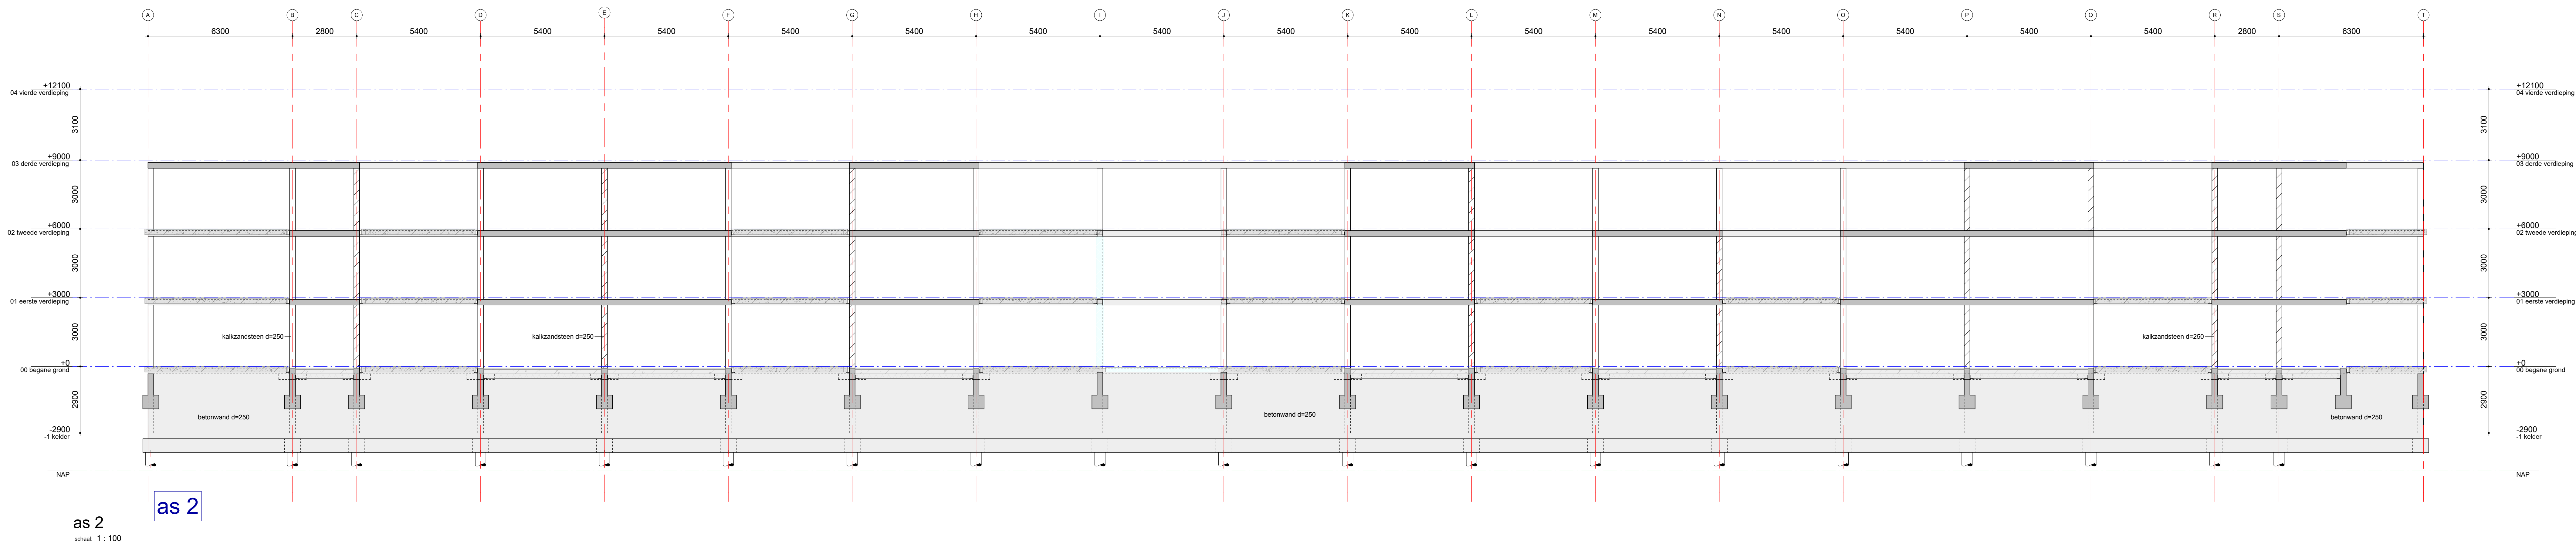
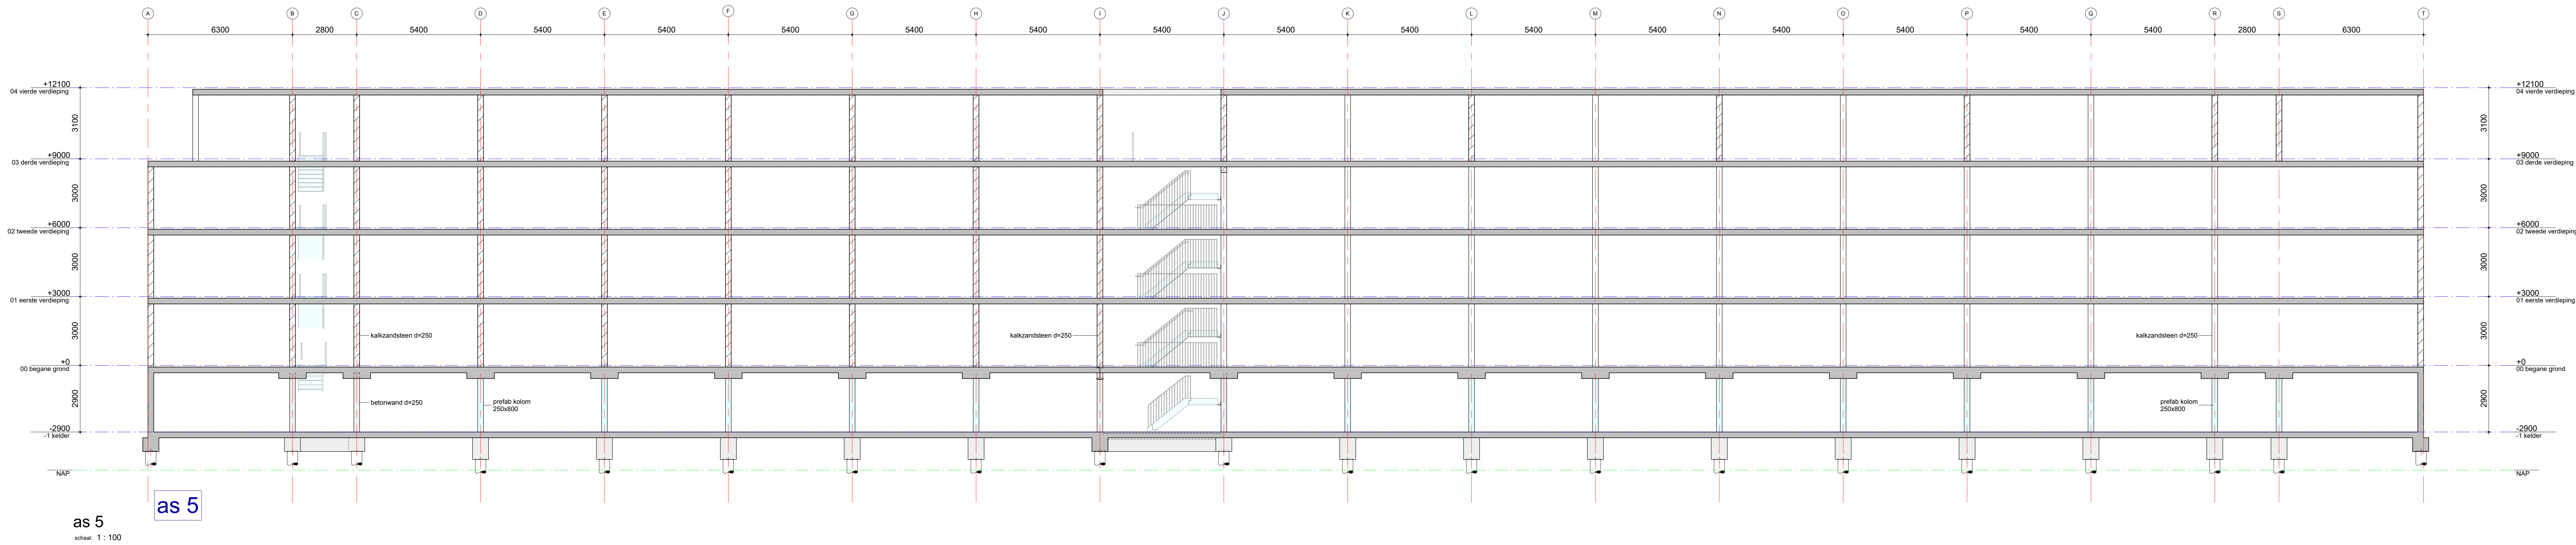


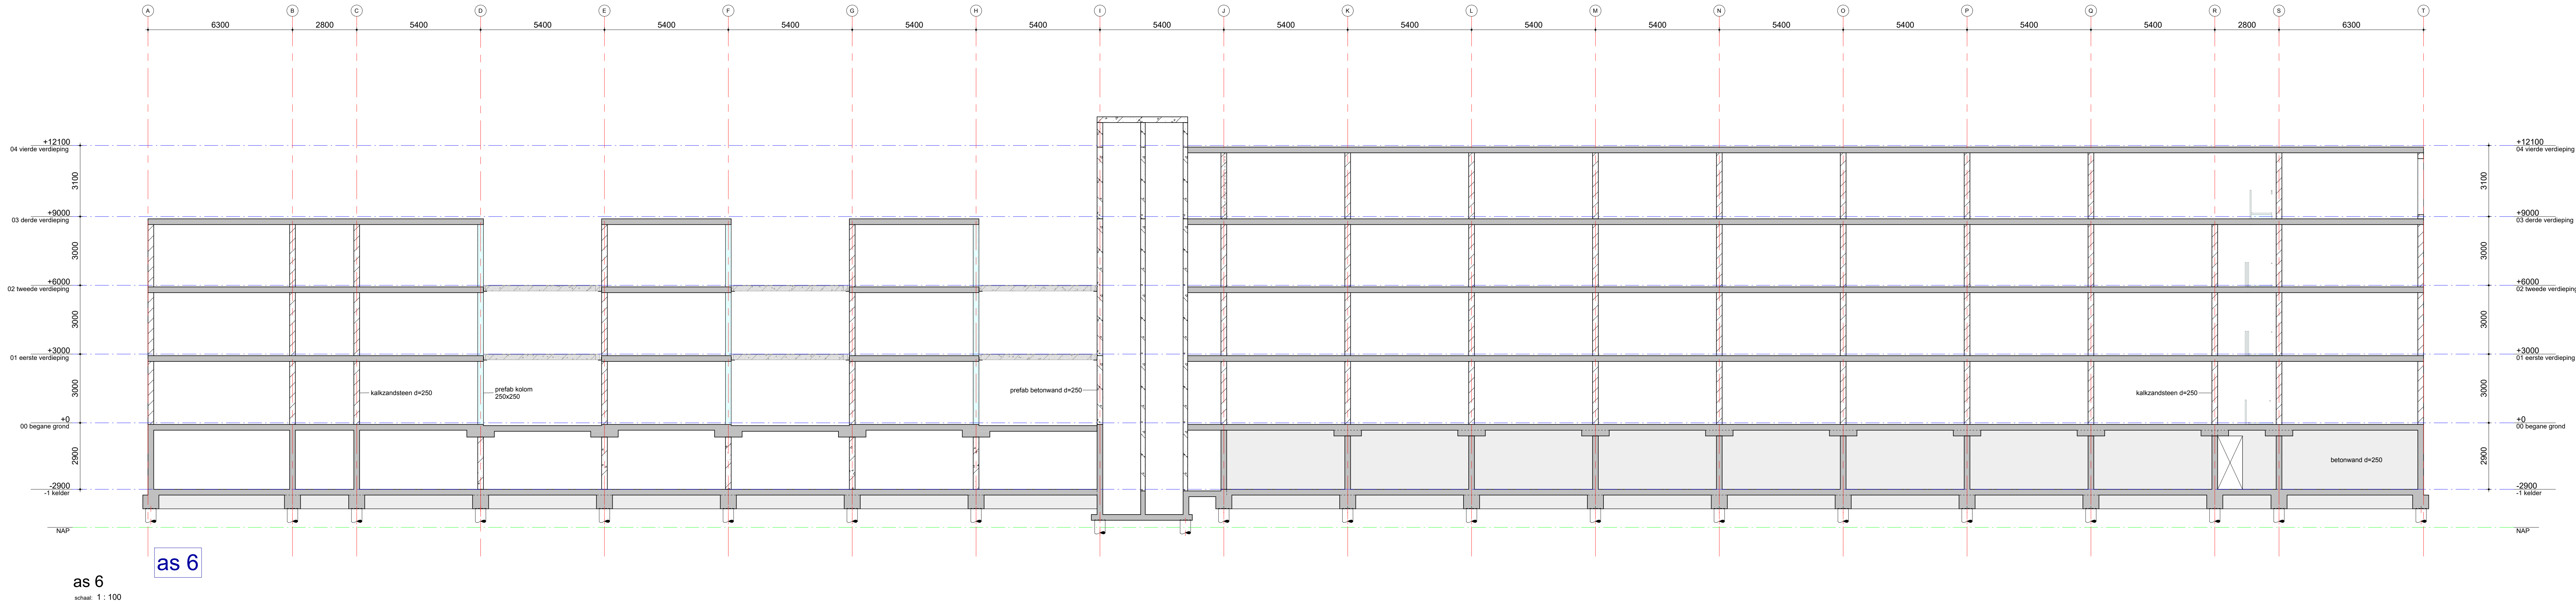

renvooi:

materiaal doorsnede:	materiaal aanzicht:
beton l.h.w. gestort	beton l.h.w. gestort
beton hollewand	beton hollewand
beton prefab	beton prefab
kalkzandsteen	kalkzandsteen
hout	hout
staal	staal
fase doorsnede:	fase aanzicht:
bestaande constructie	bestaande constructie
diverse:	
* = isokorf, ter indicatie aangegeven	
sparringszone, maximaal 50% doorboren	
dikte en peilmaat, l.h.w. gestorte vloer	
overspanningsrichting en peilmaat systeemvloer (o.a. drukaag en kanaalplaat, breedplaat, prefab vloer)	
Isokorf-verbinding volgens uitwerking leverancier	

brandwerendheid hoofd draagconstructie	van toepassing NEN-EN 1997
esp. 90 min., geldt voor de volgende onderdelen: beton elementen staal elementen houtstelen elementen	zonder verdere behandeling d.m.v. bekleding, beplating, verf enz. d.m.v. bekleding, beplating, verf enz.
opmerkingen:	

algemene metselwerk gegevens	van toepassing NEN-EN 1997
kwaliiteit kalkzandsteen: CS20/CS36 (woningscheidend) kwaliteit metselwerk:	
opmerkingen:	

algemene staalgegevens	van toepassing NEN-EN 1997
staalkwaliteit: S355 (tenzij anders aangegeven) S355J0 voor GL, THQ(a), IFB, SFB en PRS profielen S355J0 voor GL, THQ(a), IFB, SFB en PRS profielen kwaliteit 8.8 (tenzij anders aangegeven)	
bouten draaddraders: kwaliteit 4.6 (tenzij anders aangegeven)	
lassen: a = 4 mm min. of 0.55 x dikte van de aangeleaste dunste plaat (aan beide zijden)	
opleggingen staal: 150 mm (tenzij anders aangegeven)	
behandeling staal: volgens bestek	
voorwaarden: * hulpstaal t.b.v. bevestiging kozijnen, gevelbeplating, etc. niet aangegeven * tijdelijke stabiliteit tijdens uitvoering ter uitwerking aannemer * THQ- en/of THQa-lagers tijdens montage (i.p.v. de oplegging van de vloer) tijdelijk, tot aan het uitharden van beton van de aansluitende vloer, onderstempelen.	
opmerkingen:	

algemene opmerkingen
Pell = 0.00 = 4.56m + NAP - vormgeving prefab trappen, bordessen en balkonplaten volgens uitwerking architect - alle prefab onderdelen opleggen op een oplegmateriaal conform opgaaf leverancier - versterkte stroken in vloeren volgens uitwerking aannemer - voor deze tekening zijn de volgende gegevens gebruikt: model RosRos - 4892 Herbestemming Molendijk 80-84 Oud-Beijerland, NIEUW-R24-CENTRAL (11-12-2025)

De constructie is op hoofdlijnen gecontroleerd. Er is geen aanleiding tot het maken van opmerkingen.