

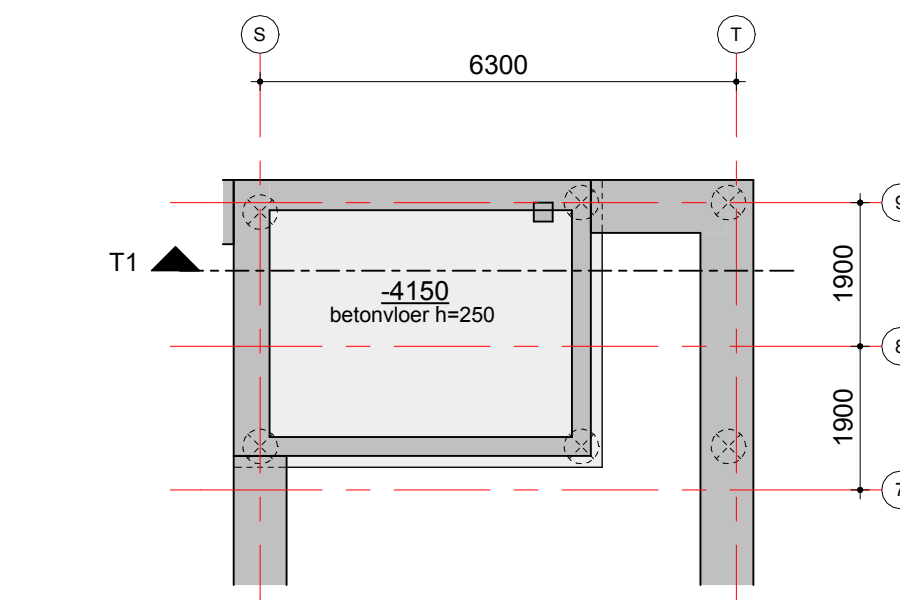


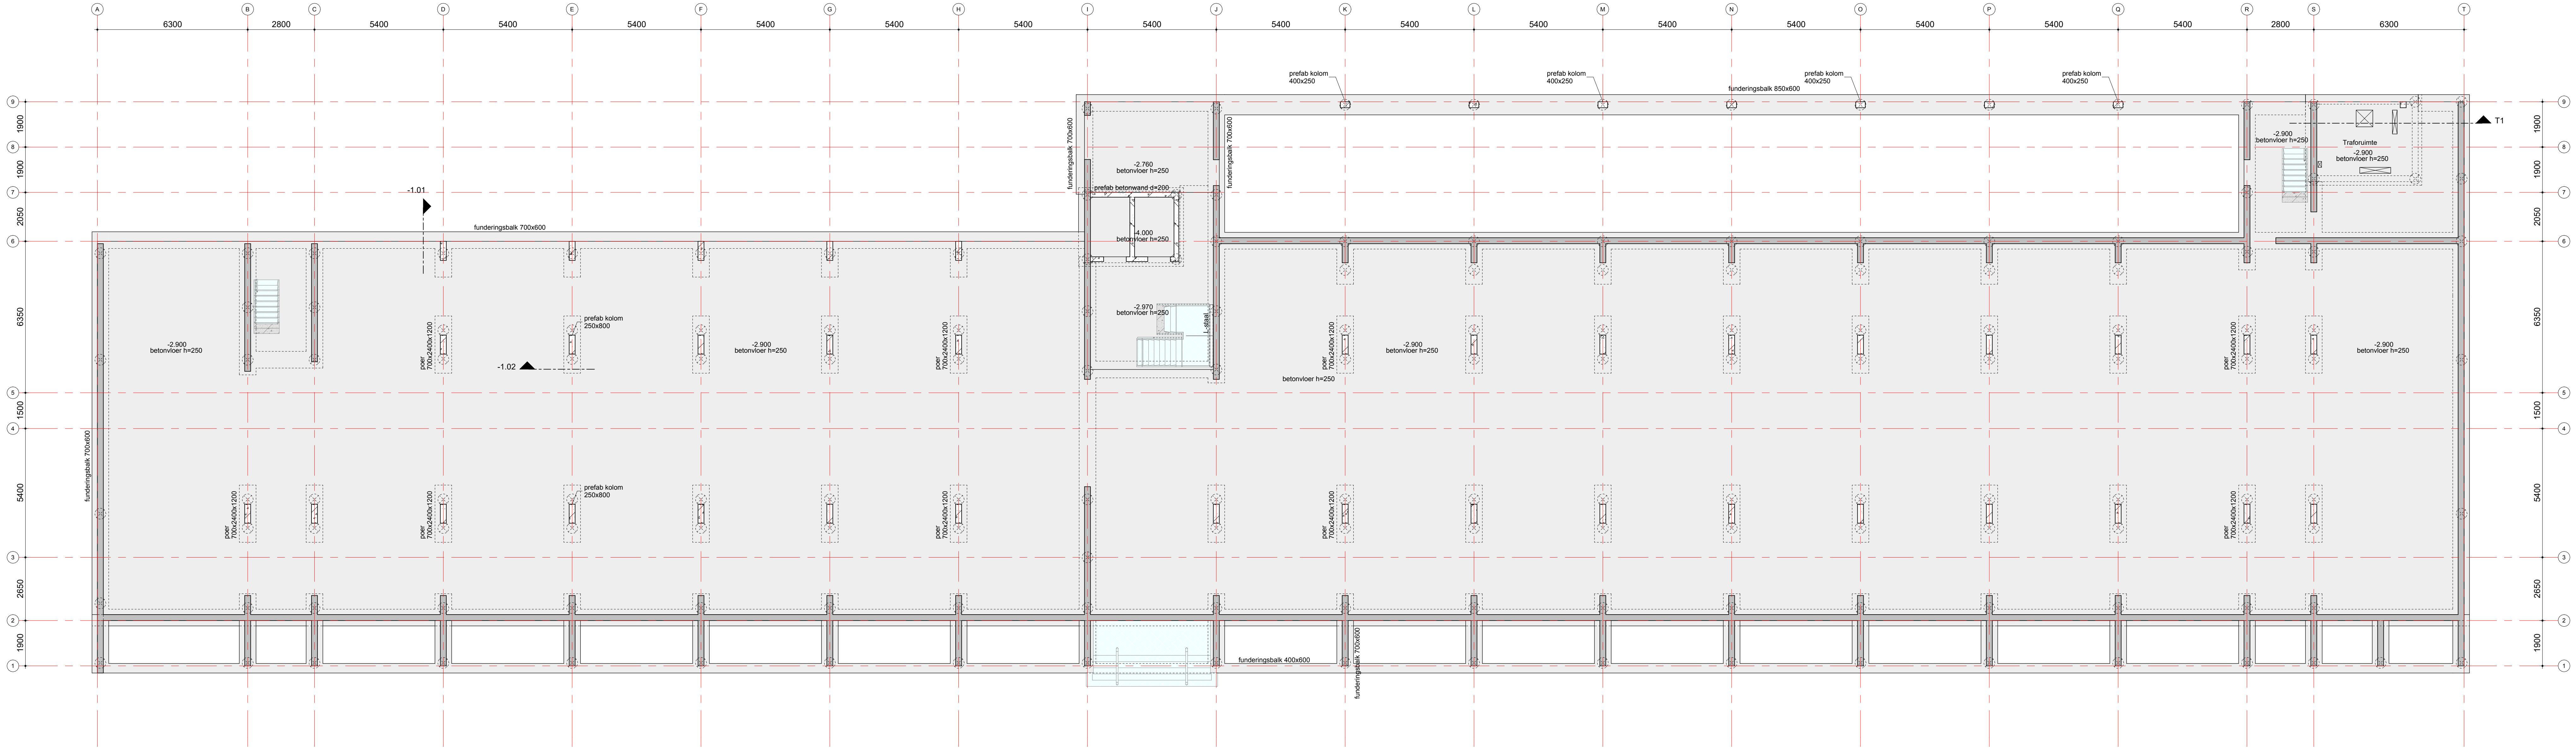

-1 kelder trafo

schaal: 1 : 100

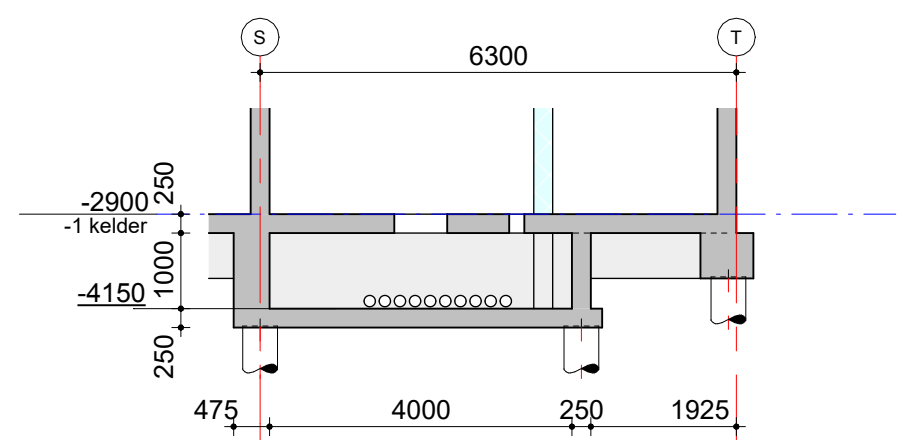

dsn.T1

renvooi:

materiaal doorsnede:

- beton i.h.w. gestort
- beton hollewand
- beton prefab
- kalkzandsteen
- hout
- staal

materiaal aanzicht:

- beton i.h.w. gestort
- beton hollewand
- beton prefab
- kalkzandsteen
- hout
- staal

fase doorsnede:

- bestaande constructie

fase aanzicht:

- bestaande constructie

diverse:

- * = isokorf, ter indicatie aangegeven
- sparingszone, maximaal 50% doorboren

- h=250 dikte en peilmaat, l.h.w. gestorte vloer

- overspanningsrichting en peilmaat systeemvloer (o.a. druklaag en kanaalplaat, breedplaat, prefab vloer)

- * Isokorf-verbinding volgens uitwerking leverancier

brandwerendheid hoofddraagconstructie

eis: 90 min., geldt voor de volgende onderdelen:

- beton elementen : zonder verdere behandeling
- staal elementen : d.m.v. bekleding, beplating, verf enz.
- hout/steen elementen : d.m.v. bekleding, beplating, verf enz.

opmerkingen:

algemene metselwerk gegevens

kwaliteit kalkzandsteen CS20/CS36 (woningscheidend) kwaliteit metselwerk:

opmerkingen:

algemene staalgegevens

staalkwaliteit : S355 (tenzij anders aangegeven)

S355 voor kokers en buizen, warmgevormd (temp. 920°C)

S355J0 voor GL, THQ(a), IFS, SFB en PRS profielen

kwaliteit 8.8 tenzij anders aangegeven

ankers, draadeinden : kwaliteit 4.6 tenzij anders aangegeven

lassen : a = 4 mm min. of 0,55 x dikte van de aangelaste dunste plaat (aan beide zijden)

opleggingen staal : 150 mm tenzij anders aangegeven

behandeling staal : volgens bestek

voorwaarden : hulpstaal t.b.v. bevestiging kozijnen, gevelbeplating, etc. niet aangegeven

tijdelijke stabiliteit tijdens uitvoering ter uitwerking aannemer

THQ- en/of THQ-aanleggers tijdens montage (z.p.v. de oplegging van de vloer) tijdelijk, tot aan het uitharden van beton van de aansluitende vloer, onderstempelen.

opmerkingen:

algemene opmerkingen

Peil = 0.00 = 4.56m + NAP

- vormgeving prefab trappen, bordessen en balkonplaten volgens uitwerking architect

- alle prefab onderdelen opleggen op een oplegmateriaal conform opgave leverancier

- versterkte stroken in vloeren volgens uitwerking aannemer

- voor deze tekening zijn de volgende gegevens gebruikt:

model RoosRos - 4892 Herbestemming Molendijk 50-84 Oud-Beijerland, NIEUW-R24-CENTRAL (11-12-2025)

De constructie is op hoofdlijnen gecontroleerd. Er is geen aanleiding tot het maken van opmerkingen.

16-01-2026  

datum: 19-12-2025

type: DO

status: definitief

project: Herontwikkeling Hollaar Oud-Beijerland

ontwerper: RoosRos architecten Oud-Beijerland

gebruiker: FullHouse Vastgoed

-1 Kelder

schaal: 1:100

ontwerp: A0

teken: 11669

ontwerper: RvA

gebruiker: JR

teken: DOK1001

www.vanrossum.nl

info@vanrossum.nl