
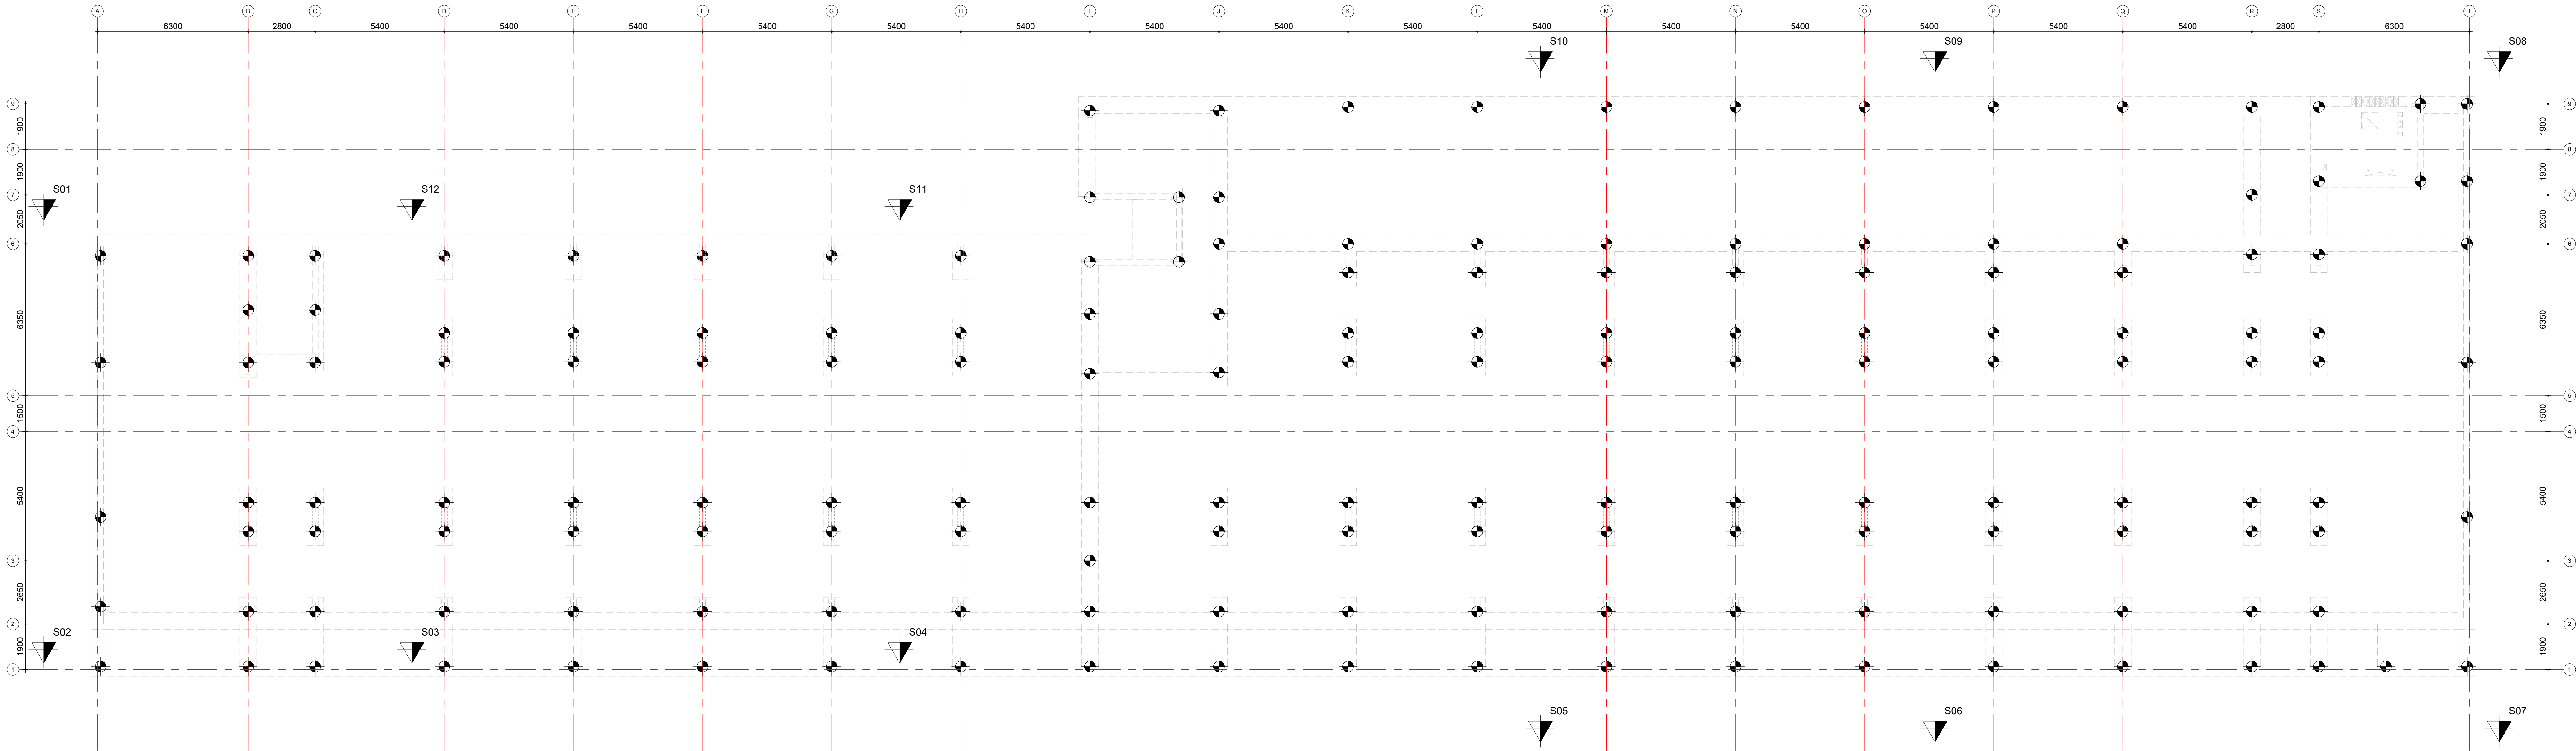
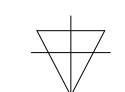
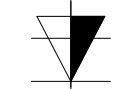
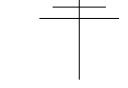


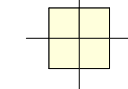

VRL_Heistaat Fundex-Combipaal


afm. (mm.)	paalpuntniveau t.o.v. N.A.P. (mm.)	paalbel druk	paalbel trek	dwarskr.	aantal
ø460/560	-21000	2100kN	NTB	NTB	4
ø460/560	-21000	2100kN	0kN	NTB	160
Totaal					164

renvooi paalgegevens:

-  uit te voeren sondering
-  uitgevoerde sondering met klief
-  noordpijl
-  aanduiding aardpaal
-  bestaande funderingspaal
-  begrenzing paalpuntniveau

algemene opmerkingen

Peil = 0.00 = 4.56m + NAP
Funderingsadvies volgens rapport Crux RA24438b1 (dd 30-10-2025)

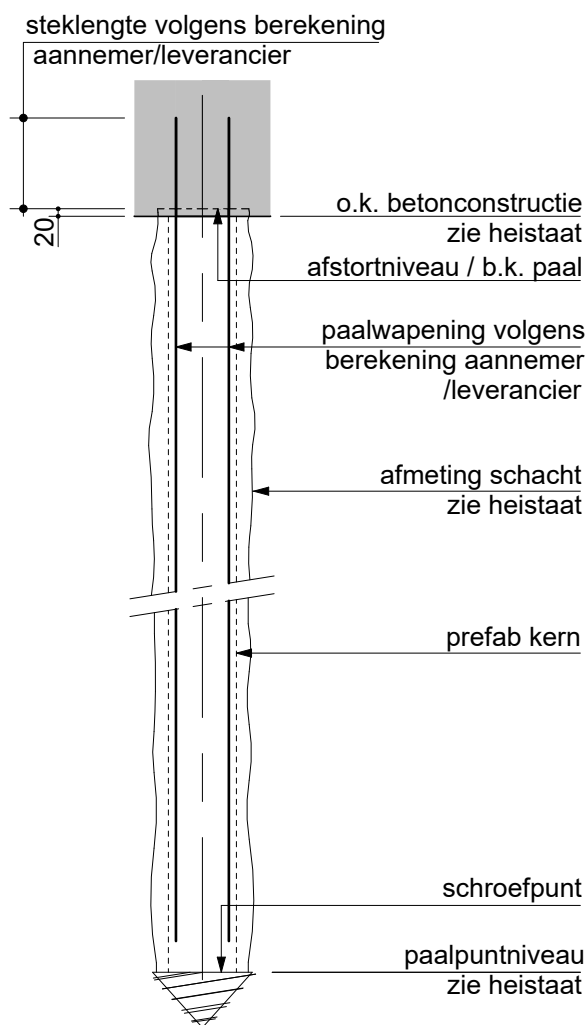

Principe detail Fundex-combipaal

De constructie is op hoofdlijnen gecontroleerd. Er is geen aanleiding tot het maken van opmerkingen.

16-01-2026  gemeente Hoeksche Waard 

datum: 19-12-2025	type: DO	status: definitief
project: Herontwikkeling Hollaar Oud Beijerland		
ontwerper: RoosRos architecten Oud-Beijerland		
geenmerk: FullHouse Vastgoed		
schaal: 1:100	getekend: RvA	gecontroleerd: JR
getekend: A0	getekend: JR	gecontroleerd: JR
11669	DOP1001	revisie: 1
www.vanrossum.nl	info@vanrossum.nl	