ROOSROS
ARCHITECTEN

ONTWERPBOEK
BAS OUD-BEIJERLAND

DE LOCATIE BESTAAND

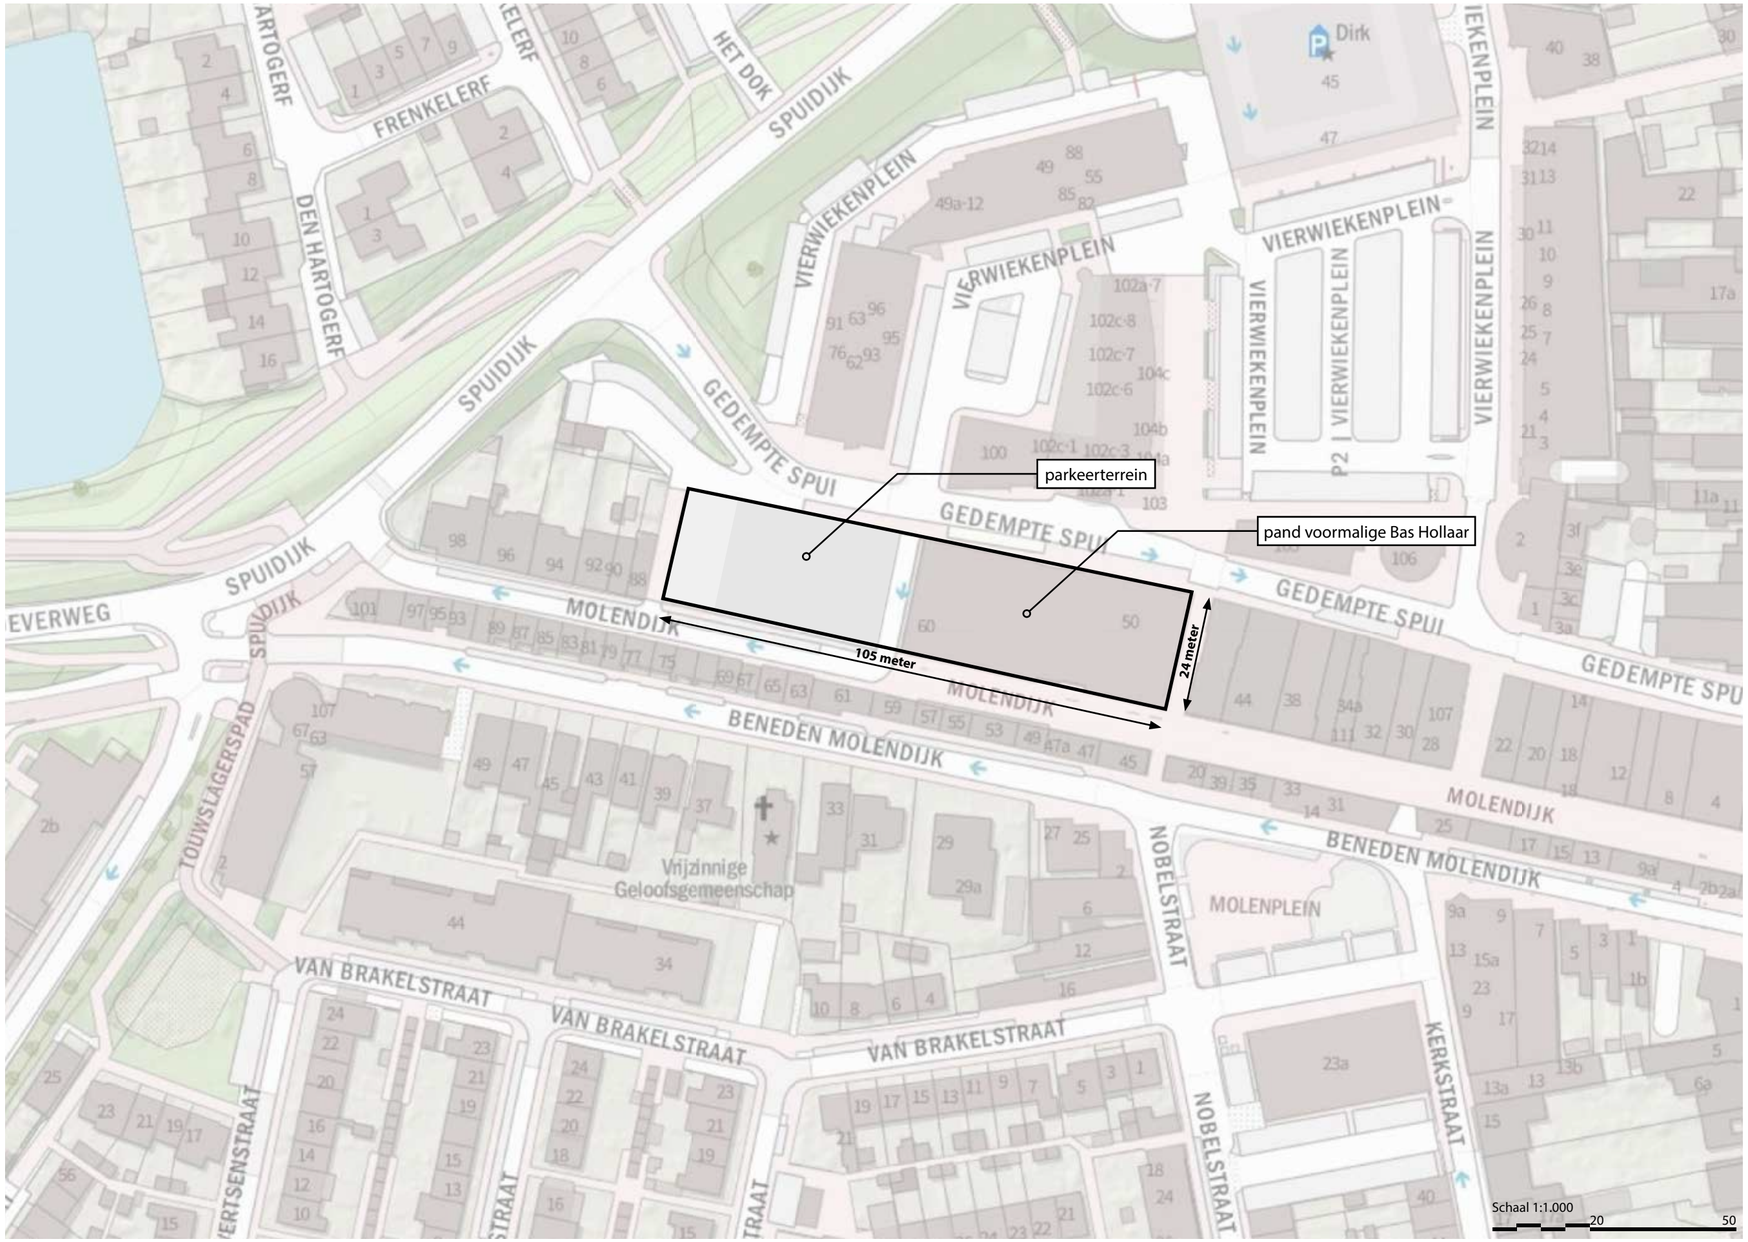

ONTWERP SITUATIE

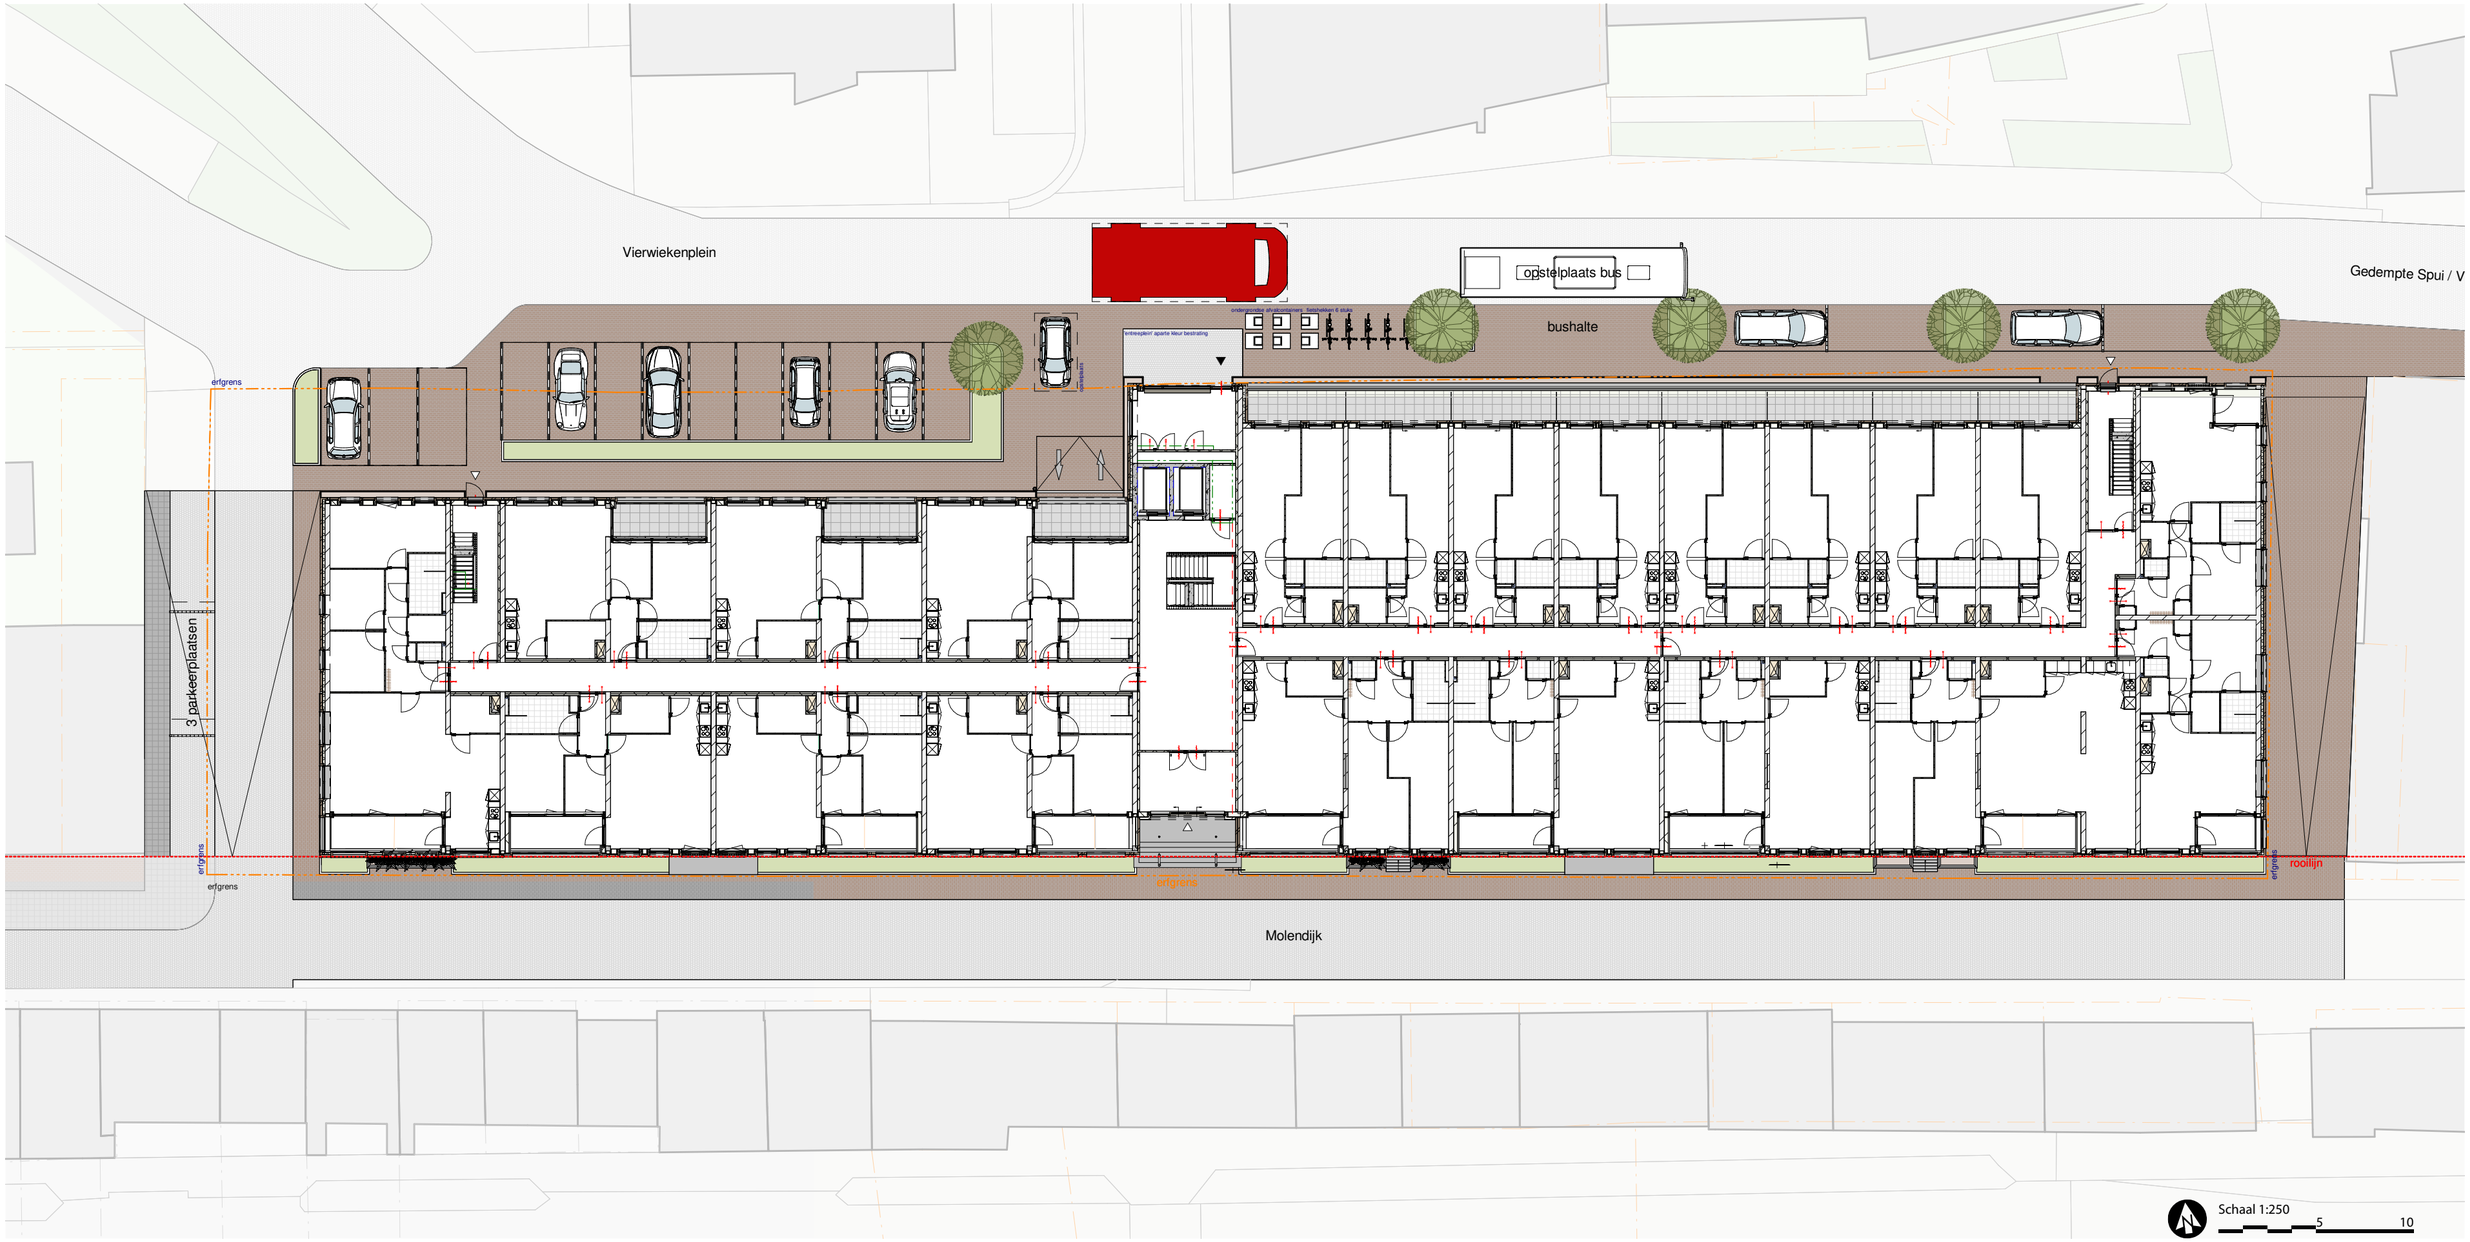

ONTWERP NIVEAU VIERWIEKENPLEIN

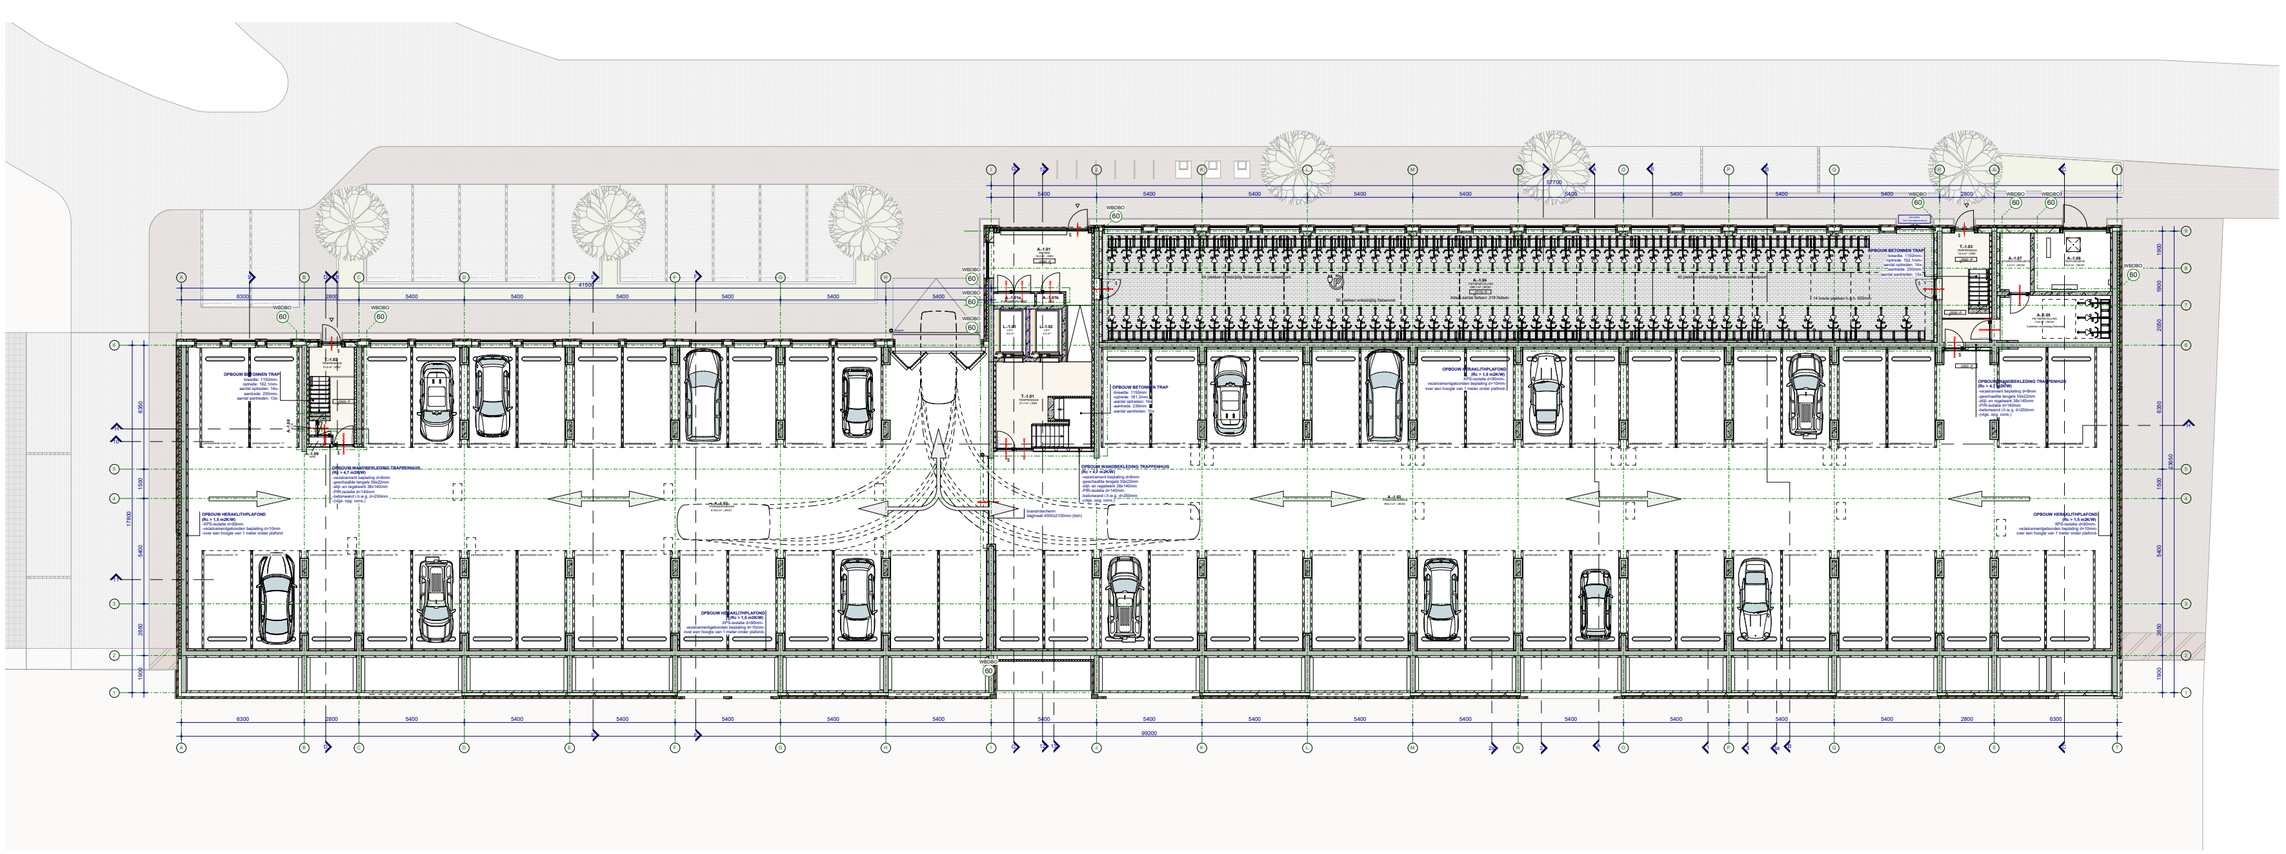

Schaal 1:250

5 10

ONTWERP NIVEAU MOLENDIJK

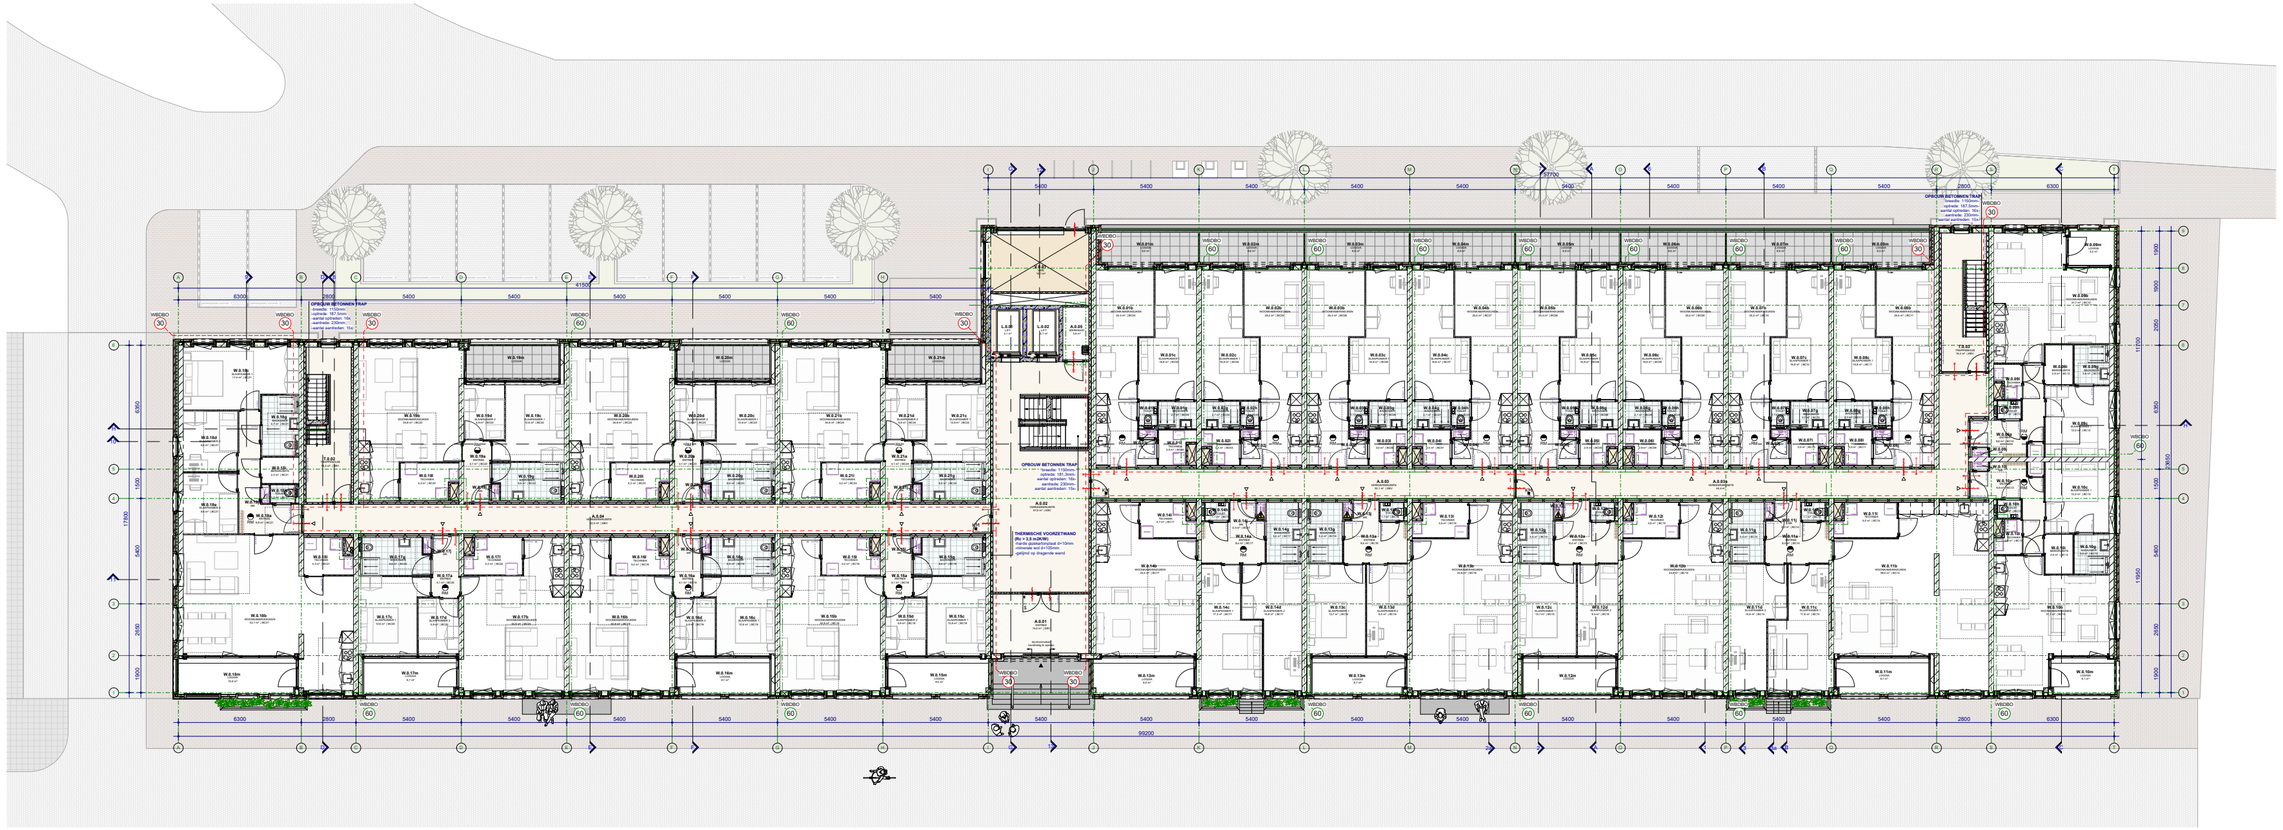

Schaal 1:250

5 10

ONTWERP 1E VERDIEPING

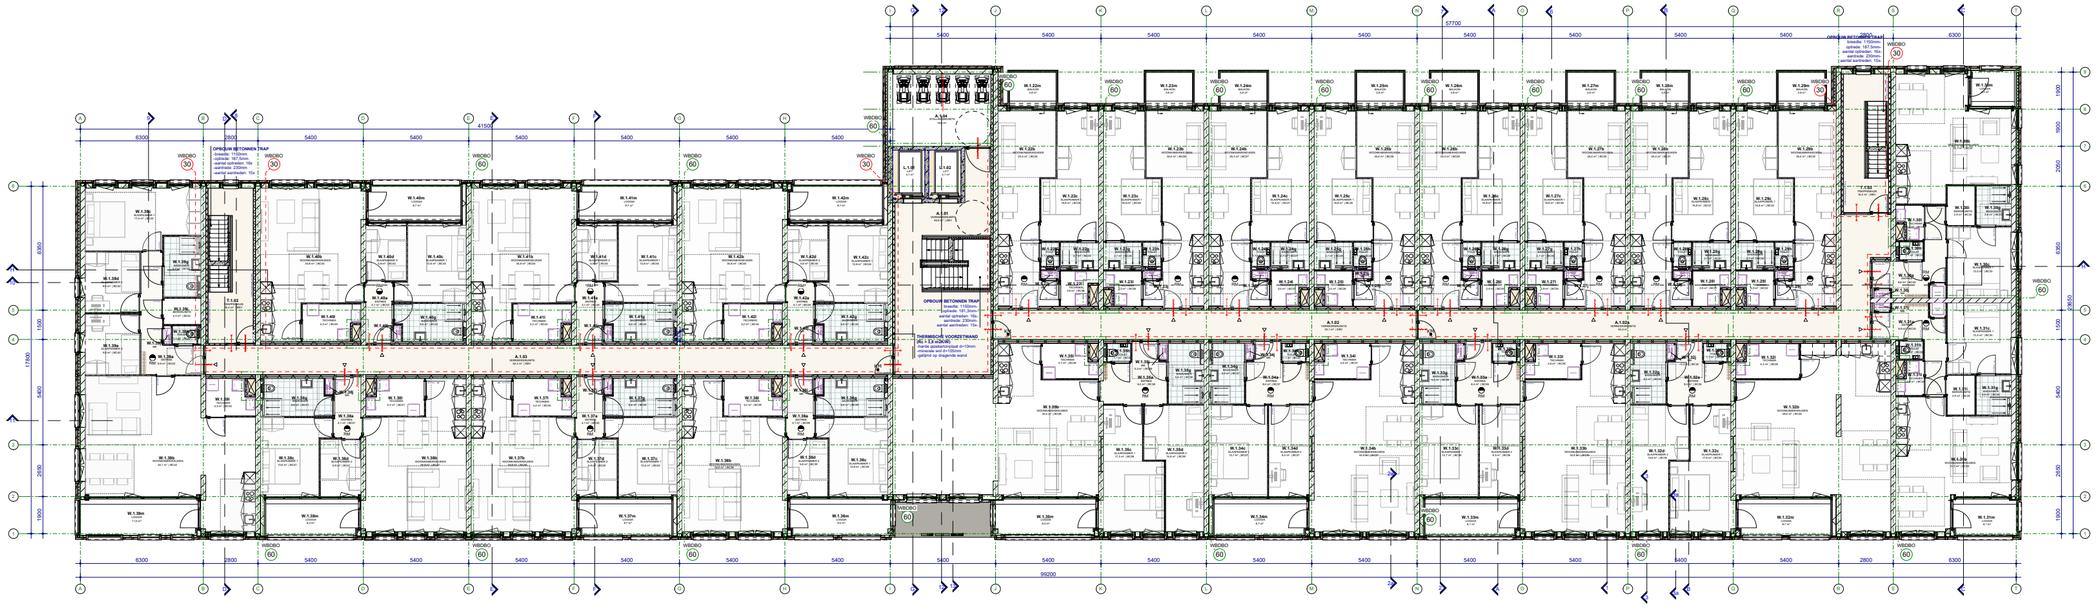

Schaal 1:250

5 10

ONTWERP 2E VERDIEPING

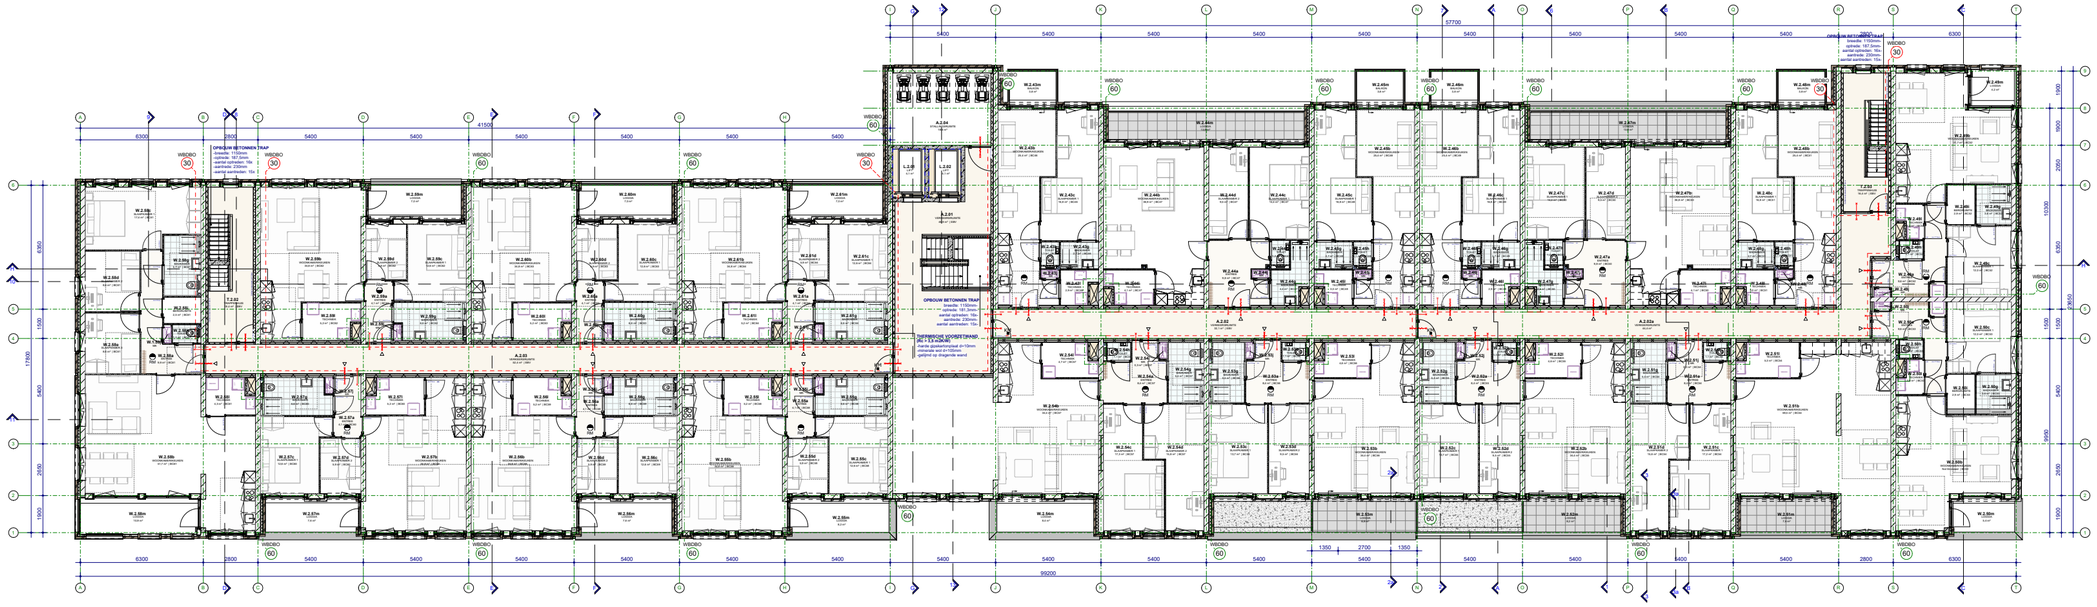

Schaal 1:250

5 10

ONTWERP 3E VERDIEPING

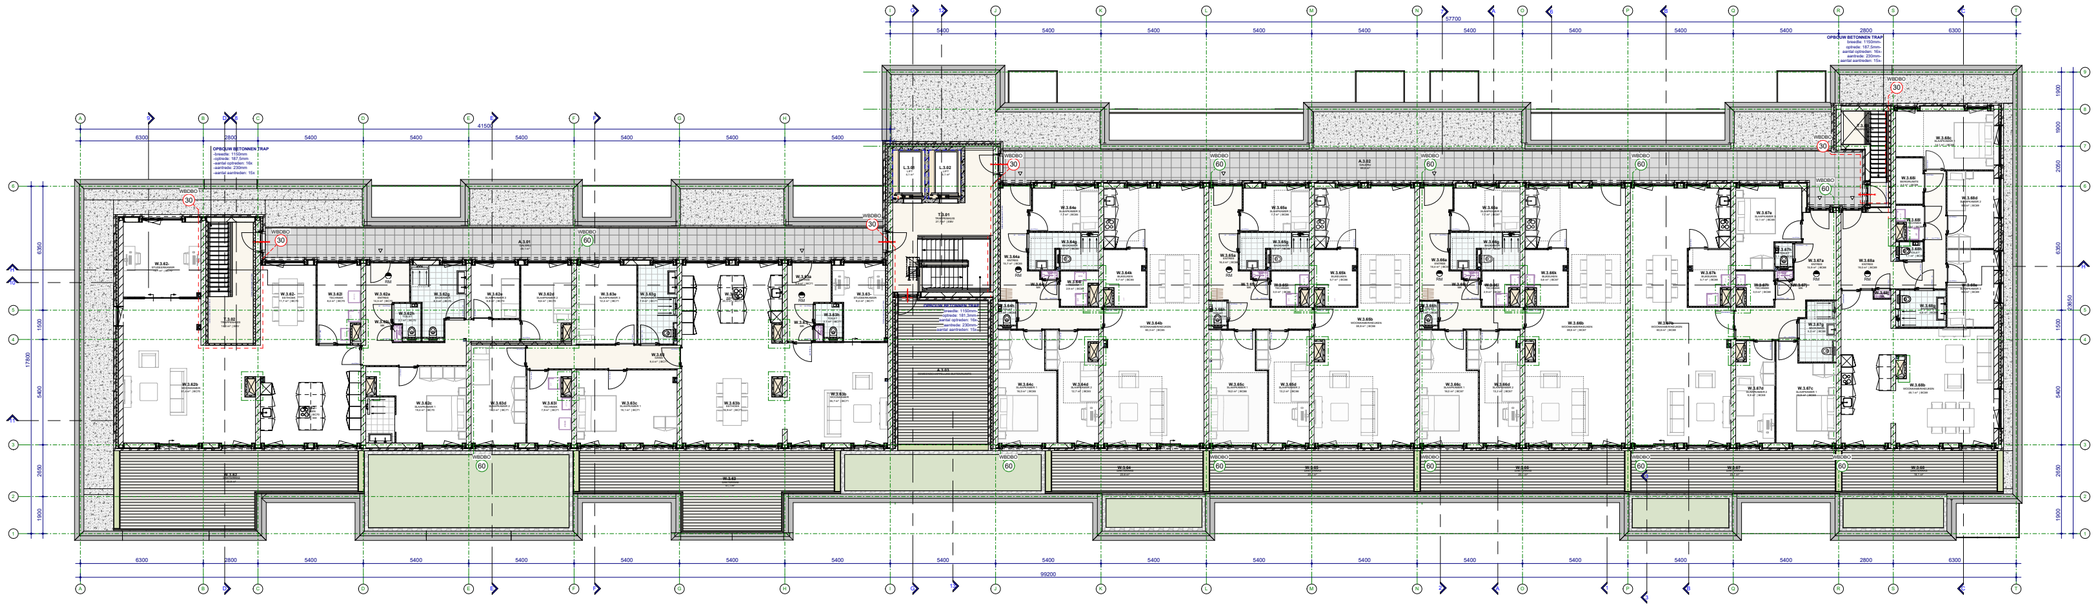

Schaal 1:250

5 10

ONTWERP GEVELS

OORGEVEL (ZUID)

CHTERGEVEL (NOORD)

ERZIJGEVEL (WEST)

RECHTERZIJGEVEL (OOST)

Schaal 1:250

5 10

ONTWERP IMPRESSIE MOLENDIJK

ONTWERP IMPRESSIE MOLENDIJK

ONTWERP IMPRESSIE VIERWIEKENPLEIN

ONTWERP IMPRESSIE VIERWIEKENPLEIN